
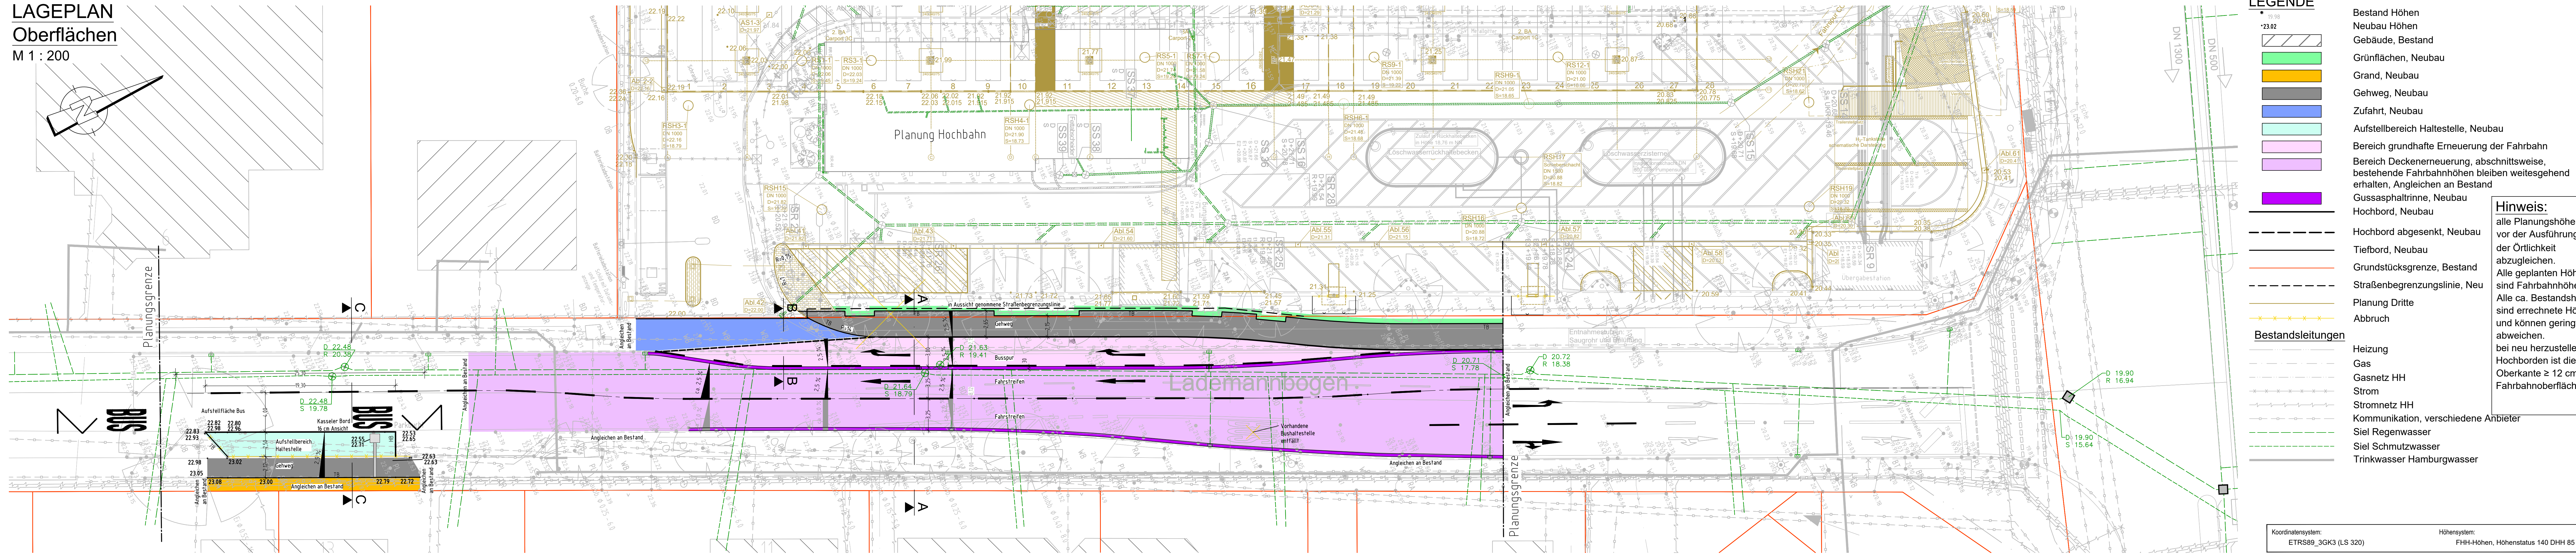


LAGEPLAN
Oberflächen
M 1 : 200

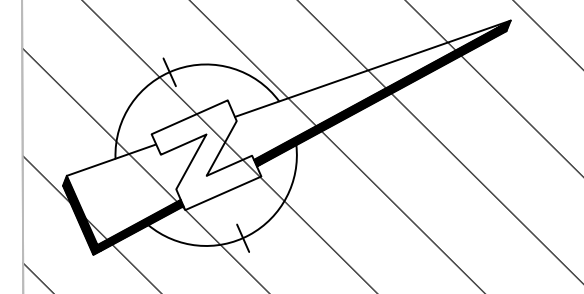

LEGENDE

- Bestand Höhen
- Neubau Höhen
- Gebäude, Bestand
- Grünflächen, Neubau
- Grand, Neubau
- Gehweg, Neubau
- Zufahrt, Neubau
- Aufstellbereich Haltestelle, Neubau
- Bereich grundhafte Erneuerung der Fahrbahn
- Bereich Deckenerneuerung, abschnittsweise, bestehende Fahrbahnhöhen bleiben weitestgehend erhalten, Angleichen an Bestand
- Gussasphalttrinne, Neubau
- Hochbord, Neubau
- Hochbord abgesenkt, Neubau
- Tiefbord, Neubau
- Grundstücksgrenze, Bestand
- Straßenbegrenzungslinie, Neu
- Planung Dritte
- Abbruch
- Heizung
- Gas
- Gasnetz HH
- Strom
- Stromnetz HH
- Kommunikation, verschiedene Anbieter
- Siel Regenwasser
- Siel Schmutzwasser
- Trinkwasser Hamburgwasser

Hinweis:

alle Planungshöhen sind vor der Ausführung mit der Örtlichkeit abzugleichen. Alle geplanten Höhen sind Fahrbahnhöhen. Alle ca. Bestandshöhen sind errechnete Höhen und können geringfügig abweichen. bei neu herzustellenden Hochborden ist die Oberkante ≥ 12 cm über Fahrbahnoberfläche

Koordinatensystem: ETRS89_3GK3 (LS 320)
Höhensystem: FHH-Höhen, Höhenstatus 140 DHH 85

Index	Änderungen und Ergänzungen	Bearbeitet (Name)	Leit- / Kurzzeichen und Unterschrift	Datum

IPROconsult GmbH
Winterhuder Weg 82
22085 Hamburg
+49 40 2880 72 180
www.iproconsult.com

Bedarfsräger: **Freie und Hansestadt Hamburg**
Bezirksamt Wandsbek
Dezernat Wirtschaft, Bauen und Umwelt
Fachamt Management des öffentlichen Raumes
Fachbereich Straßen

Realisierungsträger: **Hamburger Hochbahn AG**
Steinstraße 20
20095 Hamburg
Tel. 3288-0

Baumaßnahme:
**AUSFÄDELUNGSSPUR FÜR BUSBETRIEBSSHOFF
HUMMELSBÜTTEL
ZUFUHR LADEMANNBOGEN 20 - 029**

Datum: 22.06.2021
Bearbeitet:
Unterschrift, Projektleiter / Sachbearbeiter:

Planinhalt: **Lageplan
Blatt 01**

Datum: 30.06.2021
Aufgestellt:
Unterschrift, Abteilungsleiter:

Zeichnung Nr.: 4G (009) 700/0002
Maßstab: 1:200

Datum:
Geprüft:
Unterschrift, Technische Aufsicht:

Datum:
Freigegeben:
Unterschrift: