



BAUVORHABEN
Grünzug Neu Altona / Bauspielplatz Gebäude

PLANINHALT
Lageplan (Arbos Landschaftsarchitekten)

BAUHERR
Bezirksamt Altona
Platz der Republik 1
22765 Hamburg

PLANVERFASSER
Dipl.Ing. (FH/Architekt) [REDACTED] (AKHH, AL08914)
Dipl.Ing. (Architektur) [REDACTED]

PLANUNGSPHASE
Vorentwurf LP 1 - 3

PLANNUMMER
200205_Lage


DATUM
05.02.2020

MAßSTAB
1:200

FREIGABE
VORABZUG

+49 157 313 65 212
+49 179 48 716 97
info@arcdescene.com

Anlage 3

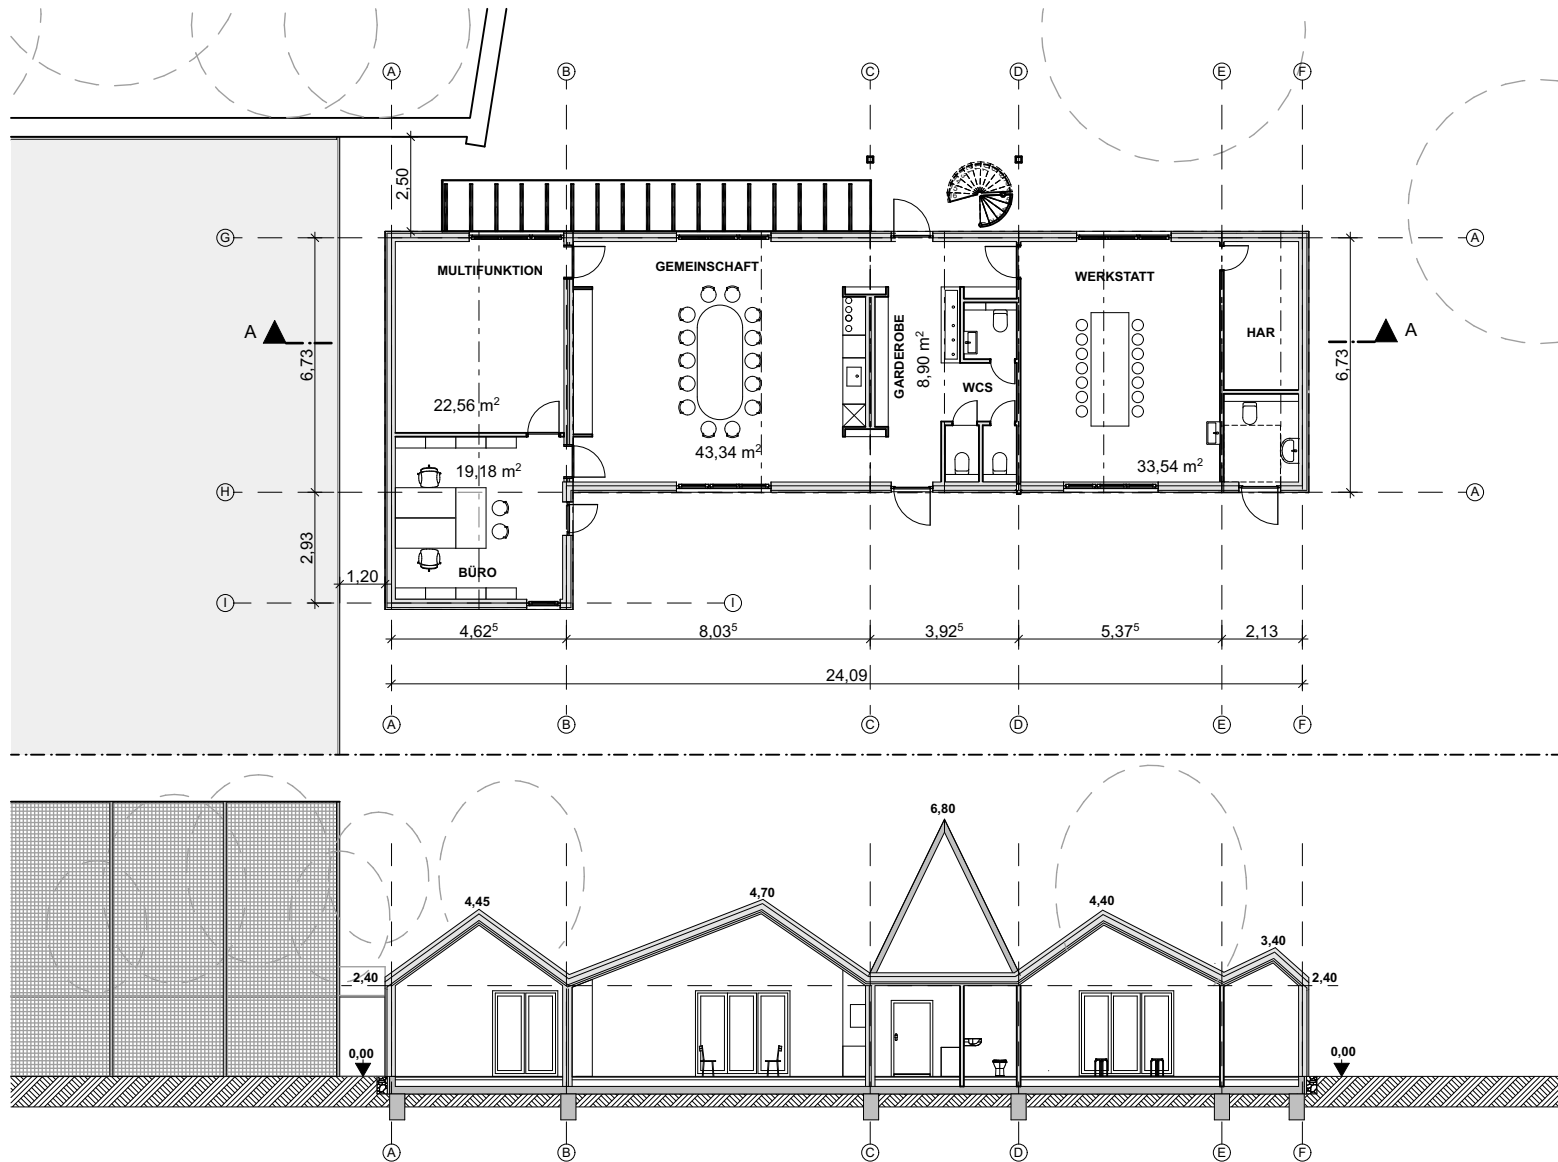

BAUVORHABEN Grünzug Neu Altona / Bauspielplatz Gebäude		PLANINHALT Grundriss / Schnitt		BAUHERR Bezirksamt Altona Platz der Republik 1 22765 Hamburg		PLANVERFASSER Dipl.Ing. (FH/Architekt) [REDACTED] (AKHH, AL08914) Dipl.Ing. (Architektur) [REDACTED]	
PLANUNGSPHASE Vorentwurf LP 1 - 3	PLANNUMMER 200205_GR_SN	DATUM 05.02.2020	MAßSTAB 1:200	FREIGABE VORABZUG	+49 157 313 65 212 +49 179 48 716 97 info@arcdescene.com		

Anlage 3



Geplant ist die Umsetzung des Bauvorhabens in Holzbauweise.

Es wird im Entwurf geprüft, ob eine Konstruktion aus Vollholz (Brettsperholz) oder eine Konstruktion aus Holzständerwerk unter Baukonstruktiven und wirtschaftlichen Gesichtspunkten bevorzugt wird.

Alle Oberflächen sollen möglichst robust und natürlich gestaltet werden.

BAUVORHABEN
Grünzug Neu Altona / Bauspielplatz Gebäude

PLANINHALT
Bauweise

BAUHERR
Bezirksamt Altona
Platz der Republik 1
22765 Hamburg

PLANVERFASSER
Dipl.Ing. (FH/Architekt) [REDACTED] (AKHH, AL08914)
Dipl.Ing. (Architektur) [REDACTED]

PLANUNGSPHASE
Vorentwurf LP 1 - 3

PLANNUMMER
200205_Bau


DATUM
05.02.2020

MAßSTAB
1:200




FREIGABE
VORABZUG

+49 157 313 65 212
+49 179 48 716 97
info@arcdescene.com

arcdescene

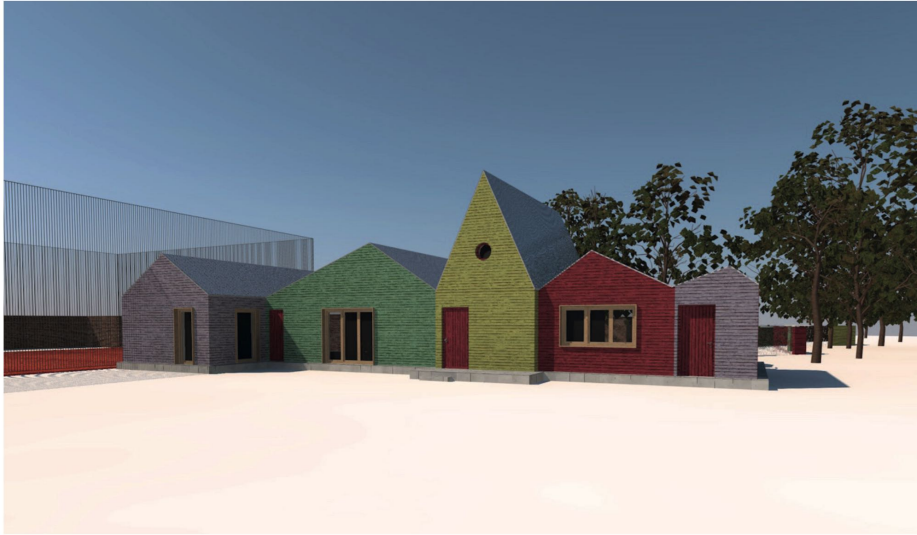

Fassadenbeispiele / mögliche Entwicklung im Entwurf

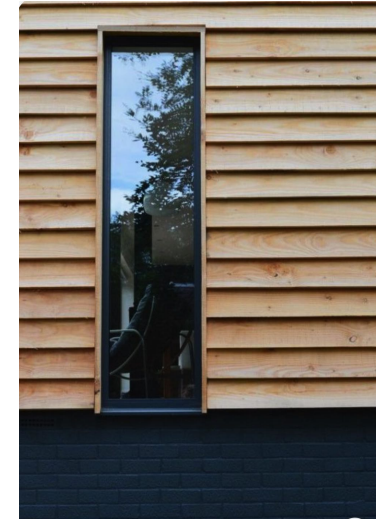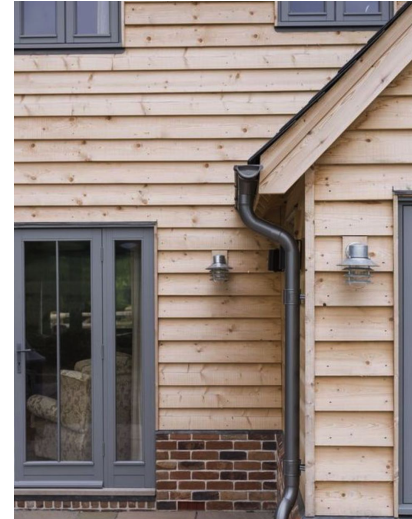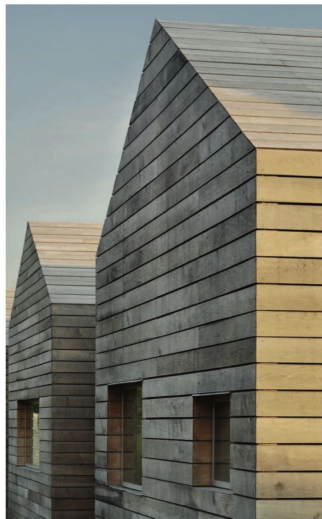

BAUVORHABEN
Grünzug Neu Altona / Bauspielplatz Gebäude

PLANINHALT
3D / Fassade

BAUHERR
Bezirksamt Altona
Platz der Republik 1
22765 Hamburg

PLANVERFASSER
Dipl.Ing. (FH/Architekt) [REDACTED] (AKHH, AL08914)
Dipl.Ing. (Architektur) [REDACTED]

PLANUNGSPHASE
Vorentwurf LP 1 - 3

PLANNUMMER
200205_3D_F

DATUM
05.02.2020

MAßSTAB
1:200

FREIGABE
VORABZUG

+49 157 313 65 212
+49 179 48 716 97
info@arcdescene.com

arcdescene

Gestaltungsprinzip Umhausung (durchsehbare und geschlossene Abschnitte)



Die Umhausung besteht aus durchsehbaren und geschlossenen Abschnitten.


Es wird im Entwurf die Umsetzung aus unterschiedlichen Materialien geprüft um den vorhandenen Parametern gerecht zu werden. (Gestaltung, Nutzung, Vandalismus- und Graffiti-Schutz, ...)

Entwurfsansatz:

- geschlossene Elemente aus Gabionen mit Begrünung
- natürliches Füllmaterial
 - robust
 - Graffiti-Schutz
 - ...



Mögliche Entwicklung der Form im Entwurf (Varianten)

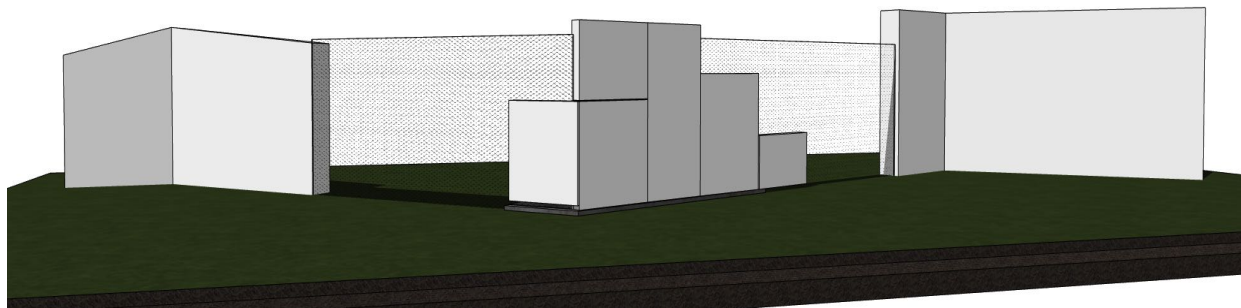

BAUVORHABEN Grünzug Neu Altona / Bauspielplatz Gebäude		PLANINHALT Umhausung			BAUHERR Bezirksamt Altona Platz der Republik 1 22765 Hamburg		PLANVERFASSER Dipl.Ing. (FH/Architekt) [REDACTED] (AKHH, AL08914) Dipl.Ing. (Architektur) [REDACTED]	
PLANUNGSPHASE Vorentwurf LP 1 - 3	PLANNUMMER 200205_Zaun	DATUM 05.02.2020	MAßSTAB 1:200	FREIGABE VORABZUG			+49 157 313 65 212 +49 179 48 716 97 info@arcdescene.com	