

Nachrichtliche Darstellung der Knotenpunktplanung Ingenieurbüro Münster GmbH, Stand 17.10.2018


# 1. Bauabschnitt Zum Dubben mit Kehre

Lagebezug: ETRS89  
 Abbildung: GK  
 Lagestatus: 320  
 Höhenbezug: DHHN2016

ALK eingefügt über virtuelle Paßpunkte

### Legende

	Ein- und Ausfahrt		Asphaltfahrbahn
	Hochbord		Bushaltestelle
	Tiefbord		Gehweg
	Wasserlauf		Grünfläche
	Materialwechsel voh. Flurstücks- / Straßenbegrenzungslinie		Radweg
	Materialwechsel in Auss. Flurstücks- / Straßenbegrenzungslinie		Parkbucht
	Ein- und Ausfahrt		Überfahrt
	voh./ aufzuheben / gepl. Baum		taktile Elemente
	gepl./ voh. Beleuchtung		Befestigungsart bituminös
	voh./ aufzuheben / zu regulierende / neue Trumme		Befestigungsart bituminös Gussasphalt
	geplantes Verkehrszeichen. VZ-Nr.		Befestigungsart Beton
	Fahrgastunterstand		Befestigungsart Betonsteinplatten
	Schutzgitter		Befestigungsart 50/50 cm
	Bogen mit einem Radius von 25 m		Befestigungsart Betonsteinpflaster
			Befestigungsart graunet 20/10 / 25/25 cm
			Befestigungsart Betonwabenstein
			Befestigungsart Oberboden
			Planung Büro Münster
			Stand 1. Verschickung
			17.10.2018

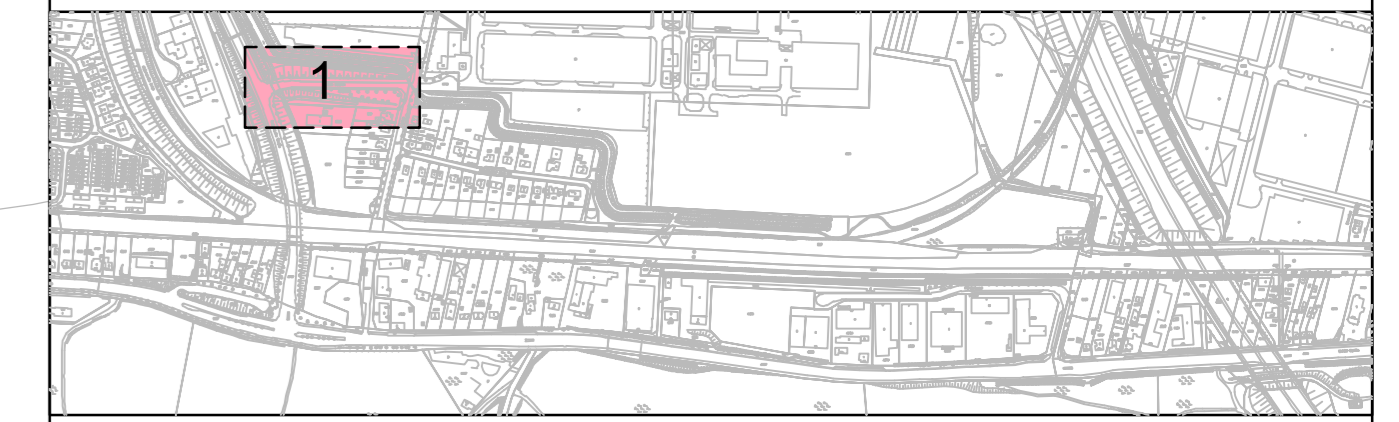

<p><b>SBI</b> Beratende Ingenieure für BAU-VERKEHR-VERMESSUNG GmbH</p>	Hasselbrookstraße 33 22089 Hamburg Tel: 040 - 25 19 57-0 E-Mail: office@sbi.de	Name / Kürzel	Datum
		Bearbeitet: Vlar	09.11.2018
		Geprüft: Schwab	09.11.2018
		GF: Dr. Großmann	21.11.2018

Index	Änderungen und Ergänzungen	Bearbeitet (Name)	Leit- / Kurzzeichen und Unterschrift	Datum

Bedarfsräger: **Freie und Hansestadt Hamburg**  
 Bezirksamt Harburg  
 Dezernat Wirtschaft, Bauen und Umwelt  
 Fachamt Management des öffentlichen Raumes, MR, im Auftrag des BWVI

Realisierungsträger: **Freie und Hansestadt Hamburg**  
 Bezirksamt Harburg  
 Dezernat Wirtschaft, Bauen und Umwelt  
 Fachamt Management des öffentlichen Raumes, MR

Baumaßnahme: **Veloroute 10**

Datum: 09.11.2018  
 Bearbeitet: *[Signature]*  
 Unterschrift, Projektleiter / Sachbearbeiter

Teilbaumaßnahme: **Zum Dubben und Dubben (Abschnitt H08)**

Datum: 30.11.18  
 Fachtechnisch geprüft: *[Signature]*  
 Unterschrift, Abschnittleiter

Planinhalt: **Lageplan**

Datum: 04.01  
 Aufgestellt: *[Signature]*  
 Unterschrift, Zeichnungsleiter

Projekt-Nr. / Zeichnung Nr.: / 04-01

Maßstab: **1 : 250**

Datum: / /  
 Geprüft: / /  
 Unterschrift, Technische Aufsicht

Datum: / /  
 Freigegeben: / /  
 Unterschrift, Fachamtsleiter

