


Bahnhof Hamburg-Neugraben

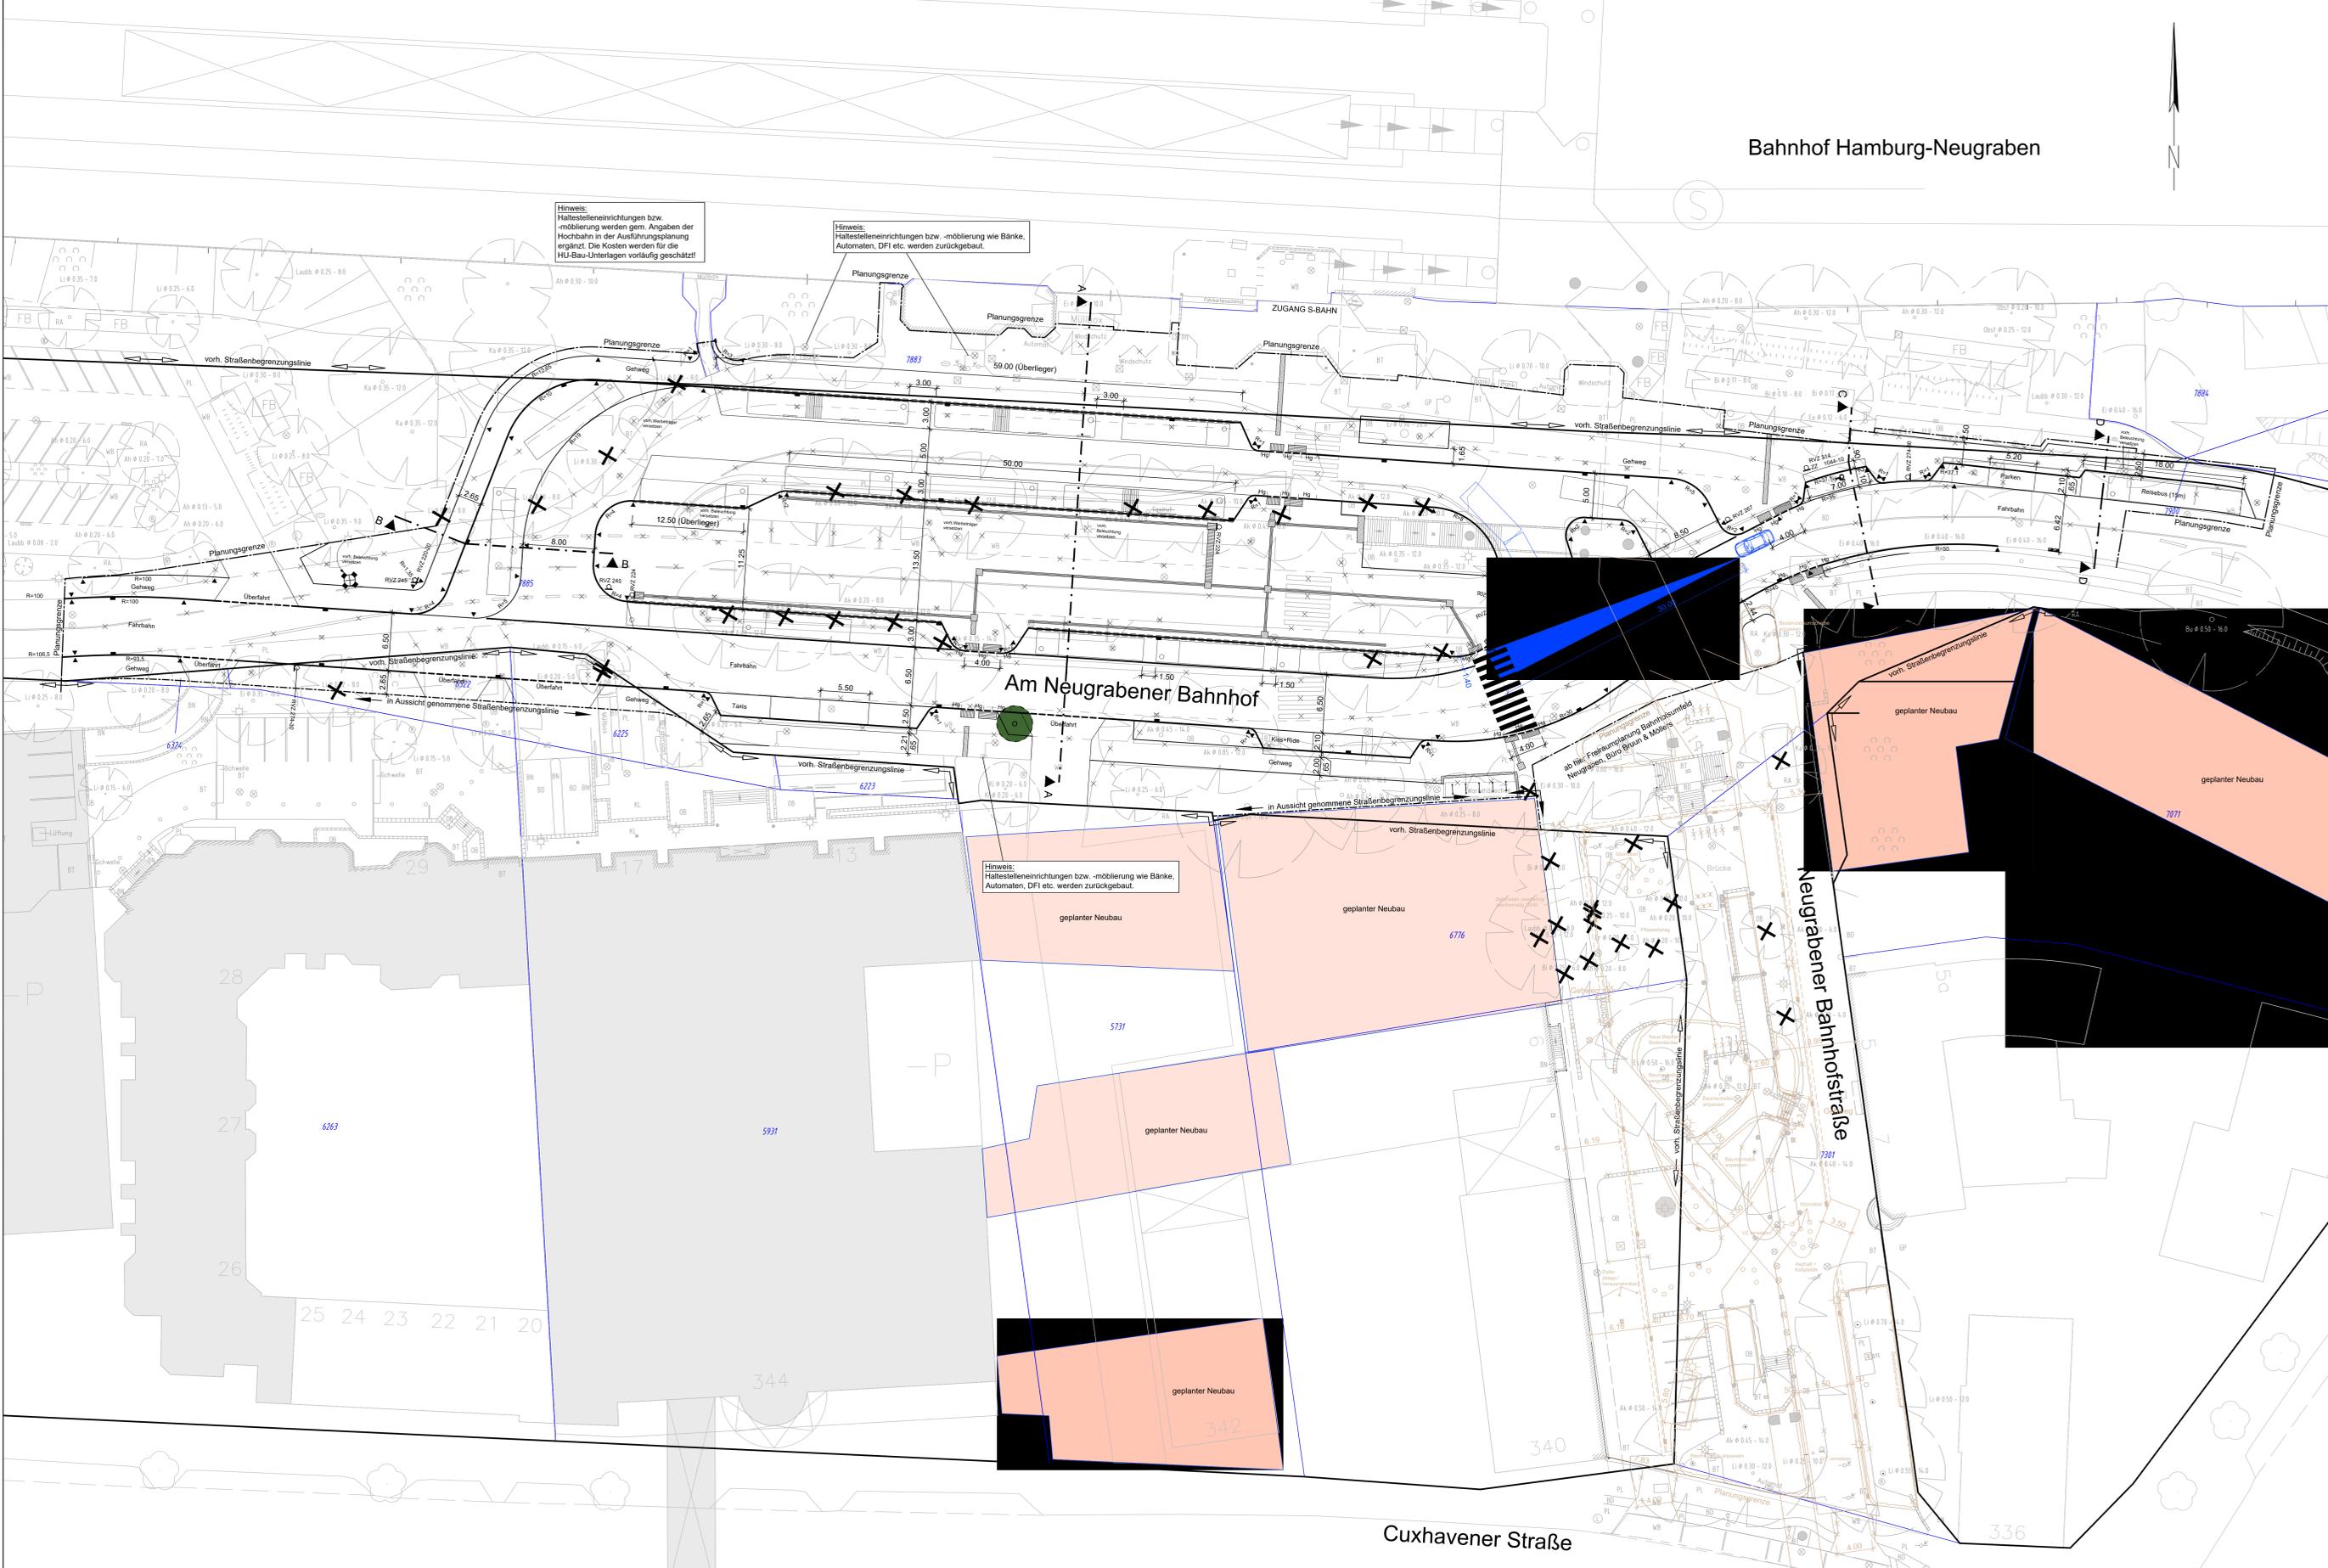

Hinweis:
Haltestelleneinrichtungen bzw. -möblierung wie Bänke, Automaten, DFI etc. werden zurückgebaut.

Hinweis:
Haltestelleneinrichtungen bzw. -möblierung wie Bänke, Automaten, DFI etc. werden zurückgebaut.

Legende - Verkehrsplanung

	Hochbord		vorh./ zu fällender/ gepl. Baum
	Hochbord abgesenkt mit Hänger		vorh./ gepl. Beleuchtung
	Tiefbord		vorh./ aufzuh. Trumme
	Bussonderbord mit Übergangstein		gepl./ zu regulierende Trumme mit Anschlussleitung
	Bodenindikatoren für Blinde und Sehbehinderte		Fahrradhaltebügel
			Fußgängerschutzbügel
			Pfosten
			Poller



*Die dargestellten Schraffuren stellen kein Verlegemuster dar.

Lagebezugsystem:
ETRS 89, Abbildung Gauß-Krüger (LS 320)

Vermessungsgrundlage:
- Büro Hanack und Partner, Stand August 2011 (grau)

Nachrichtliche Darstellung folgender Plangrundlagen:
- DSGK, Büro Hanack und Partner, Stand August 2011 (grau)
- Freiraumplanung Bahnhofsumfeld Neugraben, Büro Bruun & Möllers (blau)

Hinweis:
Die Planungen der angrenzenden Gewerke werden lediglich auf Kompatibilität mit der Verkehrsplanung geprüft und sind nur nachrichtlich dargestellt! Bezüglich fachtechnischer Inhalte der Fremdplanungen wird von ARGUS keine Gewährleistung übernommen.

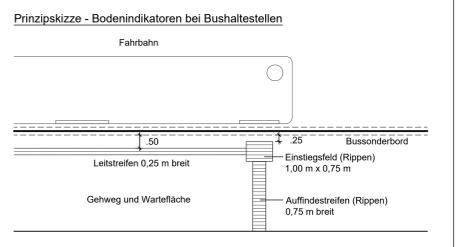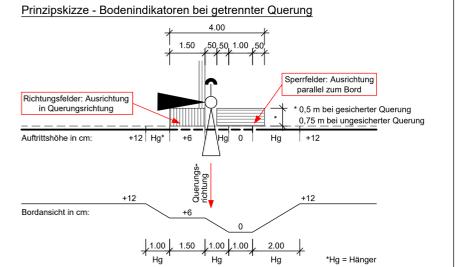

Planverfasser:

ARGUS
STADT UND VERKEHR - PARTNERSCHAFT mbB
Adolfstraße 59 | 20099 Hamburg | Telefon: +49 (0) 40 706 90 00
www.argus-ih.de | E-Mail: kontakt@argus-ih.de

Zeichnungsnummer:	Datum:	Gezeichnet:	Bearbeitet:	Verfasst:
2016242-02-001	03.12.2018	Michelsen	Ulker	

Index	Änderungen und Ergänzungen	Bearbeitet (Name)	Leit- / Kurzzeichen und Datum	Unterschrift

Bedarsträger: **Freie und Hansestadt Hamburg**
Bezirksamt Harburg
Dezernat Wirtschaft, Bauen und Umwelt
Fachamt Management des öffentlichen Raumes
Abteilung MR2 Tiefbau

Realisierungsträger: **Freie und Hansestadt Hamburg**
Bezirksamt Harburg
Dezernat Wirtschaft, Bauen und Umwelt
Fachamt Management des öffentlichen Raumes
Abteilung MR2 Tiefbau

Baumaßnahme:	Neu- / Um- und Ausbau der Straßen	Datum:	
Bearbeitet:		Unterschrift, Projektleiter / Sachbearbeiter	
Teilbaumaßnahme:	Umgestaltung Bahnhofsvorplatz Neugraben	Datum:	
Fachtechnisch geprüft:		Unterschrift, Fachtechniker	
Planinhalt:	Verkehrstechnischer Lageplan	Datum:	
Aufgestellt:		Unterschrift, Aufstellender	
Zeichnung Nr: 17-029-04-01	Maßstab: 1 : 250	Unterschrift, Abteilungsleiter	
Datum:		Datum:	
Geprüft:		Freigegeben:	
Unterschrift, Technische Aufsicht		Unterschrift, Fachamtsleiter	