


- Zeichenerklärung**
- vorh. Fahrbahn
  - gepl. Betonfahrbahn
  - gepl. Bodenindikatoren (Rippenplatten)
  - gepl. Bodenindikatoren (Noppenplatten)
  - vorh. /gepl. Verkehrszeichen
  - gepl. Fahrradbügel
  - vorh. / gepl. Beleuchtung
  - gepl. Beleuchtung Fußgängerüberweg
  - vorh./aufzuhebender/gepl. Straßenablauf (endgültige Lage d. Straßenabläufe wird im Rahmen des Deckenhöhenplanes festgelegt)
  - gepl. Radweg Betonpflaster (rot) 25x25x7 cm
  - gepl. ungebundene Deckschicht (Grand)
  - vorh./zu fällender/gepl. Baum
- Übersichtskarte:**
- Baustrecke Grundinstandsetzung
  - nachrichtlich: Baustrecke bezirkliche Erneuerung Radwegpflaster

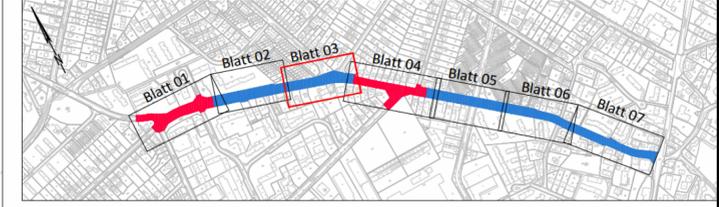

|               |                                     |
|---------------|-------------------------------------|
| Vermessung:   | LGV S1                              |
| gemessen am:  | Juli 2021                           |
| Bezugssystem: | ETRS 89 - Abb. Gauß-Krüger (LS 320) |
| Höhensystem:  | DHHN 2013 (HS 160)                  |

**Verfasst** **LEHNE** Ingenieurgesellschaft mbH für Bauen und Umwelt  
 Beratung · Planung · Bauleitung · E-Mail: info@lehne-ing.de · www.lehne-ing.de  
 Tel. 040 / 2849916 - 0 · Fax 040 / 2849916 - 11 · Danziger Str. 35a · 20099 Hamburg  
 p21874-LP-1PV.dwg

|         |            |              |  |              |  |
|---------|------------|--------------|--|--------------|--|
| Datum : | 28.10.2021 | Bearbeitet : |  | Gezeichnet : |  |
|---------|------------|--------------|--|--------------|--|

| Index | Änderungen und Ergänzungen | Bearbeitet (Name) und Leit- / Kurzzeichen | Unterschrift | Datum |
|-------|----------------------------|-------------------------------------------|--------------|-------|
|       |                            |                                           |              |       |
|       |                            |                                           |              |       |
|       |                            |                                           |              |       |

**Bedarfsträger:** **Freie und Hansestadt Hamburg**  
 Bezirksamt Wandsbek  
 Dezernat Wirtschaft, Bauen und Umwelt  
 Fachamt Management des öffentlichen Raumes  
 Fachbereich Straßen

**Realisierungsträger:** **Freie und Hansestadt Hamburg**  
 Bezirksamt Wandsbek  
 Dezernat Wirtschaft, Bauen und Umwelt  
 Fachamt Management des öffentlichen Raumes  
 Fachbereich Straßen

**Baumaßnahme:** Förderung: Sonderprogramm "Stadt und Land"  
**Teilbaumaßnahme:** Saseler Straße

Datum: 29.10.2021  
 Bearbeitet:   
 Unterschrift, Projektleiter / Sachbearbeiter

Datum: .....  
 Fachtechnisch geprüft: .....  
 Unterschrift, Abschnittsleiter

**Planinhalt:** Verkehrstechnischer Lageplan  
 1. Verschickung

Zeichnung Nr.: 20-007-04-03    Maßstab: 1 : 250

Datum: .....  
 Geprüft: .....  
 Unterschrift, Technische Aufsicht

Datum: .....  
 Freigegeben: .....  
 Unterschrift, Fachamtsleiter