


- Zeichenerklärung**
- vorh. Fahrbahn
 - gepl. Radweg Betonpflaster (rot) 25x25x7 cm
 - gepl. Betonfahrbahn
 - gepl. ungebundene Deckschicht (Grand)
 - gepl. Bodenindikatoren (Rippenplatten)
 - gepl. Bodenindikatoren (Noppenplatten)
 - vorh. /gepl. Verkehrszeichen
 - vorh. /gepl. Fahrradbügel
 - vorh. /gepl. Beleuchtung
 - gepl. Beleuchtung Fußgängerüberweg
 - vorh./zu fallender/gepl. Baum
 - vorh./aufzuhebender/gepl. Straßenablauf (endgültige Lage d. Straßenabläufe wird im Rahmen des Deckenhöhenplanes festgelegt)
 - Baustrecke Grundrissansetzung
 - nachrichtlich: Baustrecke bezirkliche Erneuerung Radwegpflaster

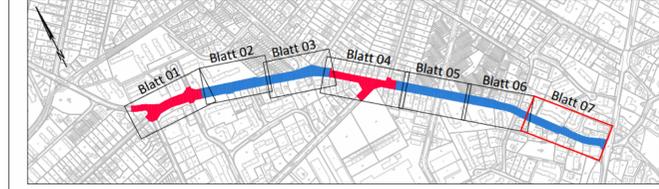

Vermessung:	LGV 51
gemessen am:	Juli 2021
Bezugssystem:	ETRS 89 - Abb. Gauß-Krüger (LS 320)
Höhensystem:	DHHN 2013 (HS 160)

Verfasst: **LEHNE** Ingenieurgesellschaft mbH für Bauen und Umwelt
 Beratung · Planung · Bauleitung · E-Mail: info@lehne-ing.de · www.lehne-ing.de
 Tel. 040 / 2849916 - 0 · Fax 040 / 2849916 - 11 · Danziger Str. 35a · 20099 Hamburg
 Datum: 28.10.2021 | Bearbeitet: [Redacted] | Gezeichnet: [Redacted]

Index	Änderungen und Ergänzungen	Bearbeitet (Name) und Leit- / Kurzzeichen	Unterschrift	Datum

Bedarfsträger: **Freie und Hansestadt Hamburg**
 Bezirksamt Wandsbek
 Dezernat Wirtschaft, Bauen und Umwelt
 Fachamt Management des öffentlichen Raumes
 Fachbereich Straßen

Realisierungsträger: **Freie und Hansestadt Hamburg**
 Bezirksamt Wandsbek
 Dezernat Wirtschaft, Bauen und Umwelt
 Fachamt Management des öffentlichen Raumes
 Fachbereich Straßen

Baumaßnahme: Förderung: Sonderprogramm "Stadt und Land"	Datum: 29.10.2021 Bearbeitet: [Redacted]
Teilbaumaßnahme: Saseler Straße	Gezeichnet: [Redacted] Unterschrift, Projektentwerfer / Sachbearbeiter
Planinhalt: Verkehrstechnischer Lageplan 1. Verschiebung	Datum: [Redacted] Aufgestellt: [Redacted]
Zeichnung Nr: 20-007-04-07 Maßstab: 1 : 250	Unterschrift, Abschnittsleiter
Datum: [Redacted] Geprüft: [Redacted]	Datum: [Redacted] Freigegeben: [Redacted]
Unterschrift, Technische Aufsicht	Unterschrift, Fachamtsleiter