



VERMESSUNGSGRUNDLAGE		
VERMESSER	SBI Beratende Ingenieure Hasselbrockstraße 33 22089 Hamburg	STAND VOM 06.09.2021 (Index c) HOCHENSYSTEM DHH92 (HS 100) LAGESYSTEM ETRS89_GK U.S. 320
EINGEFÜGTE PLANUNTERLAGEN		
PLANINHALT	QUELLE / FACHPLANER	STAND VOM
DSGK	SBI Beratende Ingenieure	Juni 2017
Städtebauliches Konzept	coido architects	22.09.2021
Funktionsplan	coido architects	22.09.2021
Grundrisse EG	coido architects	22.09.2021

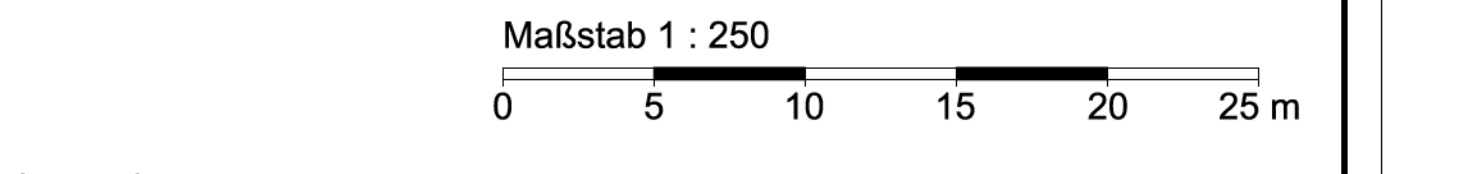

- Legende**
- Vertragsgrenze NGV - Bezirksamt Wandsbek
 - vorn. Straßenbegrenzungslinie
 - Planungsgrenze
 - in Aussicht genommene Straßenbegrenzungslinie
 - gepl. Hochbord - Ansicht 10 cm und 12 cm
 - gepl. Tiefbord - Ansicht 2 cm und 3 cm
 - Noppenpflaster
 - Rippentpflaster Längsrichtung
 - Rippentpflaster Querrichtung
 - Begrenzungsstreifen aus Natursteinkeimpflaster, 3-reihig (B=0,30 m)
 - vorn. / gepl. Fahrradlenkbügel
 - vorn. / gepl. Straßenablauf
 - vorn. / gepl. Verkehrszeichen
 - vorn. / gepl. Pfosten (Kappbar)
 - gepl. Müllstandort
 - gepl. Sitzbank
 - vorn. Poller
 - geplanter Baum
 - vorn. Baum / - wird gefällt
 - Außentische Feuerwehrtür mit hindernisfreiem Streifen (nachrichtlich aus coido-Architekturplanung übernommen)
 - gepl. öffentliche Beleuchtung GM 4,0 m LPH, Sisco Litopole, Schaltstufe A
 - gepl. öffentliche Beleuchtung AM 6,0 m LPH, Streetlight 11, Schaltstufe A
 - gepl. öffentliche Beleuchtung AM 7,5 m LPH, Streetlight 11, Schaltstufe A
 - vorn. öffentliche Beleuchtung
 - vorn. öffentliche Beleuchtung AM 5,0 m LPH, Philips Libra, 1x36WTC-LEL
 - vorn. öffentliche Beleuchtung AM 6,0 m LPH, Langfeldleuchte, 1x36W/T8
 - vorn. öffentliche Beleuchtung AM 7,5 m LPH, Langfeldleuchte, 1x36W/T8

Die in blau eingetragene Planung in der Straße "Am Neumarkt" wurde nachrichtlich aus dem Projekt 19-018 "Bezirkliche Radverkehrsmaßnahme Am Neumarkt" übernommen und kenntlich gemacht. Die Umsetzung der Radverkehrsmaßnahme erfolgt voraussichtlich im Jahre 2024/25.

Regelskizze getrennte ungesicherte Querung nach ReStra

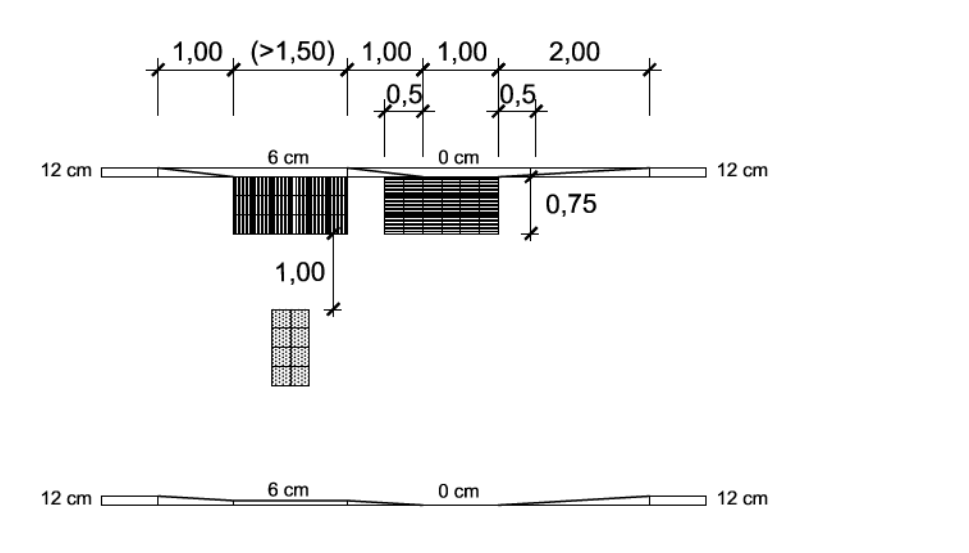

Schlussversicherung

MASUCH + OLBRISCH
Ingenieurgesellschaft für das Bauwesen mbH
22113 Osterstedt 5, Hamburg
Telefon: 040 7730044
Telefax: 040 7730047
Internet: www.masuch-olbrisch.de
E-Mail: info@masuch-olbrisch.de

BEARBEITET	GEZEICHNET	DATUM	GEPROBT	VERFASST
		18.10.2021		

Index	Änderungen und Ergänzungen	Bearbeitet (Planung)	Leb. / Kurzzeichen und Unterschrift	Datum

Bedarfsträger: **Freie und Hansestadt Hamburg**
Bezirksamt Wandsbek
Dezernat Wirtschaft, Bauen und Umwelt
Fachamt Management des öffentlichen Raumes
Fachbereich Straßen

Realisierungsträger: **Norddeutsche Grundvermögen Bau- und Entwicklungsgesellschaft mbH & Co. KG**

Baumaßnahme: **Erschließung gemäß Bebauungsplan Wandsbek 83, Teilbereich 1**

Teilbaumaßnahme: **Herstellung einer Erschließungsstraße mit Quartiersplatz Am Neumarkt 15 / Fenglerstraße**

Planinhalt: Verkehrstechnischer Lageplan	Datum: 18.10.2021
Zeichnung Nr.: 20-016-04	Maßstab: 1 : 250
Datum Geprüft: 18.10.2021	Datum Freigegeben: 18.10.2021

Vorhabensgebiet Teilbereich 1 - Am Neumarkt 15

Am Neumarkt

Planung nachrichtlich aus dem Projekt 19-018 "Bezirkliche Radverkehrsmaßnahme Am Neumarkt"

Vorabzug