

- ### Legende
- vorhandener/ zu fällender Baum
 - zu erhaltender/ durch Baumgutachter zu unters. Baum
 - gepl. Baum / gepl. Baum auf Mischwasserleitung
 - Hochbord
 - Hochbord abgesenkt
 - Tiefbord
 - Rasenkante
 - Materialwechsel
 - Ein-/Ausstiegsbereiche für 1. und 2. Tür
 - Kfz-Signalgeber
 - Fg-Signalgeber
 - Rad-Signalgeber
 - Mast mit Ausleger
 - gepl./gepl./vorh. Beleuchtung
 - geplantes Verkehrszeichen, VZ-Nr.
 - BD Befestigungsart bituminös
 - WL Befestigungsart bituminös, Wasserlauf
 - BN Befestigungsart Fließbeton
 - 6KA Befestigungsart Betonwabensteinpflaster
 - BT Befestigungsart Betonsteinpflaster 25x25 / 25x37,5
 - BT Befestigungsart Betonsteinpflaster 10x20
 - PL Befestigungsart Betongehwegplatten
 - BT rot Befestigungsart Betonsteinpflaster rot
 - OB Befestigungsart Oberboden
 - BS begehbarer Baumscheibe
 - Red box Radweg Roffärbung (Kaltplastik)
 - Blue box Taktilelelement Noppen
 - Blue box Taktilelelement Rippen


Lagebezug: ETRS89
 Abbildung: GK
 Lagestatus: 320
 Höhenbezug: NHN

ALK eingefügt über virtuelle Paßpunkte

| | 01 | 02 | 03 | Gesamt |
|--------------------------|----|----|----|--------|
| Ausgewiesene Parkstände | 13 | 32 | 19 | 64 |
| Geplante Parkstände | 5 | 17 | 4 | 26 |
| davon Behindertenparkst. | 1 | 0 | 1 | 2 |
| Ausgewiesene Ladezonen | 2 | 1 | 0 | 3 |
| Geplante Ladezonen | 0 | 2 | 2 | 4 |
| Vorhandene Bäume | 21 | 36 | 31 | 88 |
| Zu fällende Bäume | 0 | 4 | 16 | 20 |
| Geplante Bäume | 2 | 6 | 16 | 24 |
| Vorhandene Fahrradbügel | 7 | 0 | 0 | 7 |
| Geplante Fahrradbügel | 42 | 23 | 28 | 93 |

Sichtvermerk
 PK 41
 keine Vorbehalte / zugestimmt

____ Datum _____ Unterschrift

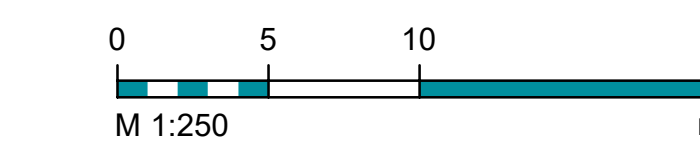

SBI
 Beratende Ingenieure für
BAU-VERKEHR-VERMESSUNG GmbH

Hasselbrookstraße 33
 22089 Hamburg
 Tel: 040 - 25 19 57 - 0
 E-Mail: office@sbi.de

| Name / Kürzel | Datum |
|--------------------------|------------|
| Bearbeitet: von Ass / NA | 28.07.2021 |
| Geprüft: Grabau / MG | 28.07.2021 |
| GF | 28.07.2021 |

| Index | Änderungen und Ergänzungen | Bearbeitet (Name) | Leit- / Kurzzeichen und Unterschrift | Datum |
|-------|----------------------------|-------------------|--------------------------------------|-------|
| | | | | |
| | | | | |
| | | | | |

Bedarfs- und Realisierungsträger: **Freie und Hansestadt Hamburg**
 Bezirksamt Hamburg-Mitte
 Dezernat Wirtschaft, Bauen und Umwelt
 Fachamt Management des öffentlichen Raumes
 Straßen und Gewässer - Abschnitt Verkehrsplanung

Bearbeitet: _____
 Datum: _____
 Unterschrift, Projektleiter / Sachbearbeiter

Teilbaumaßnahme: **GI Sievekingdamm Nord**
 Fachtechnisch geprüft: _____
 Datum: _____
 Unterschrift, Abschnittsleiter

Planinhalt: **Lageplan**
 Aufgestellt: _____
 Datum: _____
 Unterschrift, Abteilungsleiter

Zeichnung Nr: 01 Maßstab: 1 : 250
 Geprüft: (nur über 1 Mio €): _____
 Datum: _____
 Unterschrift, Fachamtsleiter

Datum: 04.08.2021 Bearb.: Corinna Mathies (SB) Layout: P. 01_290_MKD20
 Dwg.: D:\PRJ\2200-2200233-Sievekingdamm_SG_VP_Bearb\2200233\3D\3D_SG_VP_MKD20.mxd an: LTT.dwg
 XRef: