


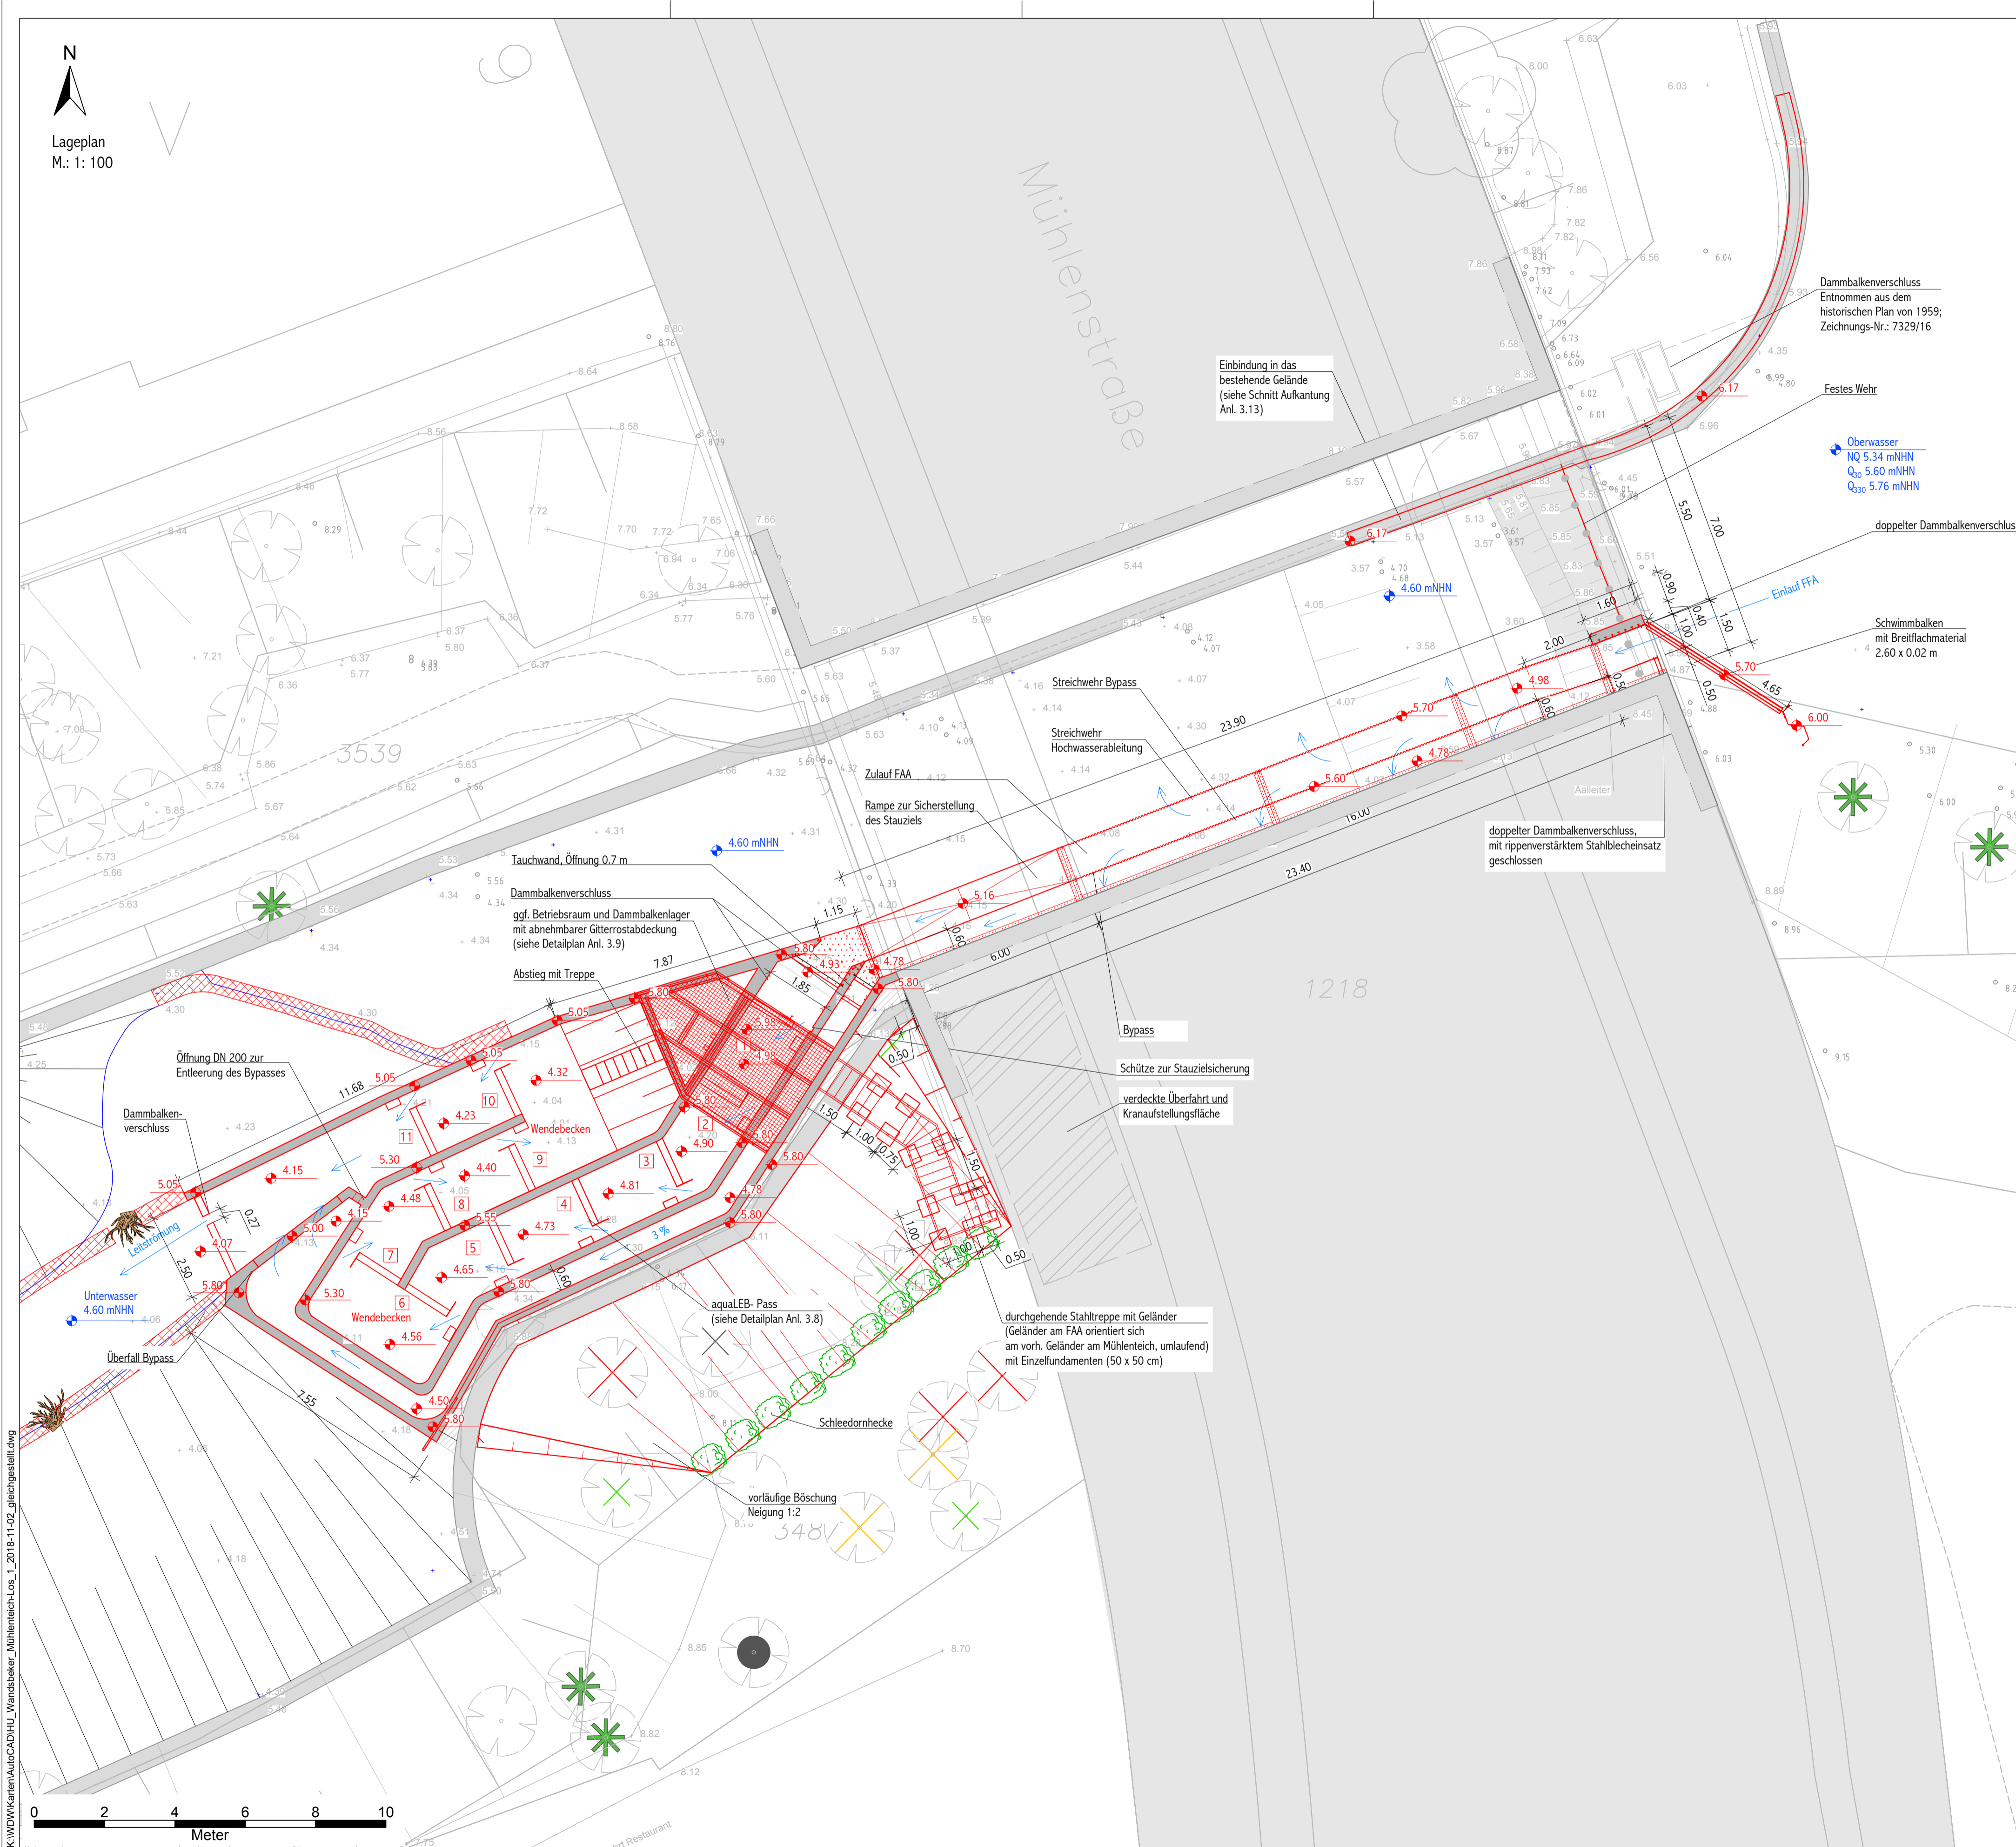

Lageplan
M.: 1: 100

0 2 4 6 8 10
Meter



Zeichenerklärung

- 5.80 Planungshöhen
- Bestandsmauer
- FAA
- Gitterrost
- Streichwehr

Anlage 2 zur Mitteilung an KUV

- *3.58 Bestandshöhen
- Betonverfüllung
- Wurzelstöcke
- Steinwälzen d= 0,50 m (Bei Bedarf: Fixierung mit Erdnägeln)

<p>BWS GmbH BODEN ■ WASSER ■ WATER ■ SOIL Golenstraße 14 • D-20097 Hamburg • Fon: +49 (0)40 - 23 16 65-00 gez. ppa R. Aha</p>	Erstellt: 24.05.2018	Projekt-Nr.: 16.P.86
	Bearbeitet: D. K.	Stand: HU/AU
	CAD: A. D.	Lagebezug: DHDN - GK3
	Geprüft: D. K.	Blattgröße [cm]: 79,0 x 53,0

	Zulauf Bypass b= 0.60 m	J. Seedorf	Ju.S.	06.02.2017
Index	Änderungen und Ergänzungen	Bearbeitet (Name)	Leit- / Kurzzeichen und Unterschrift	Datum

Bedarfsträger: **Freie und Hansestadt Hamburg**
 Bezirksamt Wandsbek
 Dezernat Wirtschaft, Bauen und Umwelt
 Fachamt Management des öffentlichen Raums
 Fachbereich Wasserwirtschaft

Realisierungsträger: **Freie und Hansestadt Hamburg**
 Bezirksamt Wandsbek
 Dezernat Wirtschaft, Bauen und Umwelt
 Fachamt Management des öffentlichen Raums
 Fachbereich Wasserwirtschaft

Baumaßnahme:	Wiederherstellung der Durchgängigkeit im Bereich Wandsbeker Mühlenleitch	Datum: 20.07.2018 Bearbeitet: MR 32-01 gez. Schimpf Unterschrift, Projektleiter / Sachbearbeiter
Teilbaumaßnahme:	Los 1: Herstellung eines Fischpasses am Auslauf des Wandsbeker Mühlenleitch	Datum: 13.07.2018 Fachtechnisch geprüft: MR 320 gez. Schröder Unterschrift, Abschnittsleiter
Planinhalt:	Lageplan	Datum: 08.10.2018 Aufgestellt: MR 30 gez. Fischer Unterschrift, Abteilungsleiter
Zeichnung Nr.: 3.1	Maßstab: 1 : 100	Datum: / Geprüft: / Unterschrift, Technische Aufsicht
Datum: / Geprüft: / Unterschrift, Technische Aufsicht		Datum: / Freigegeben: / Unterschrift, Fachamtsleiter

K:\DW\Karten\AutoCAD\Hilf\Wandsbeker_Muhenleitch-Los_1_2018-11-02_giechgestellt.dwg