


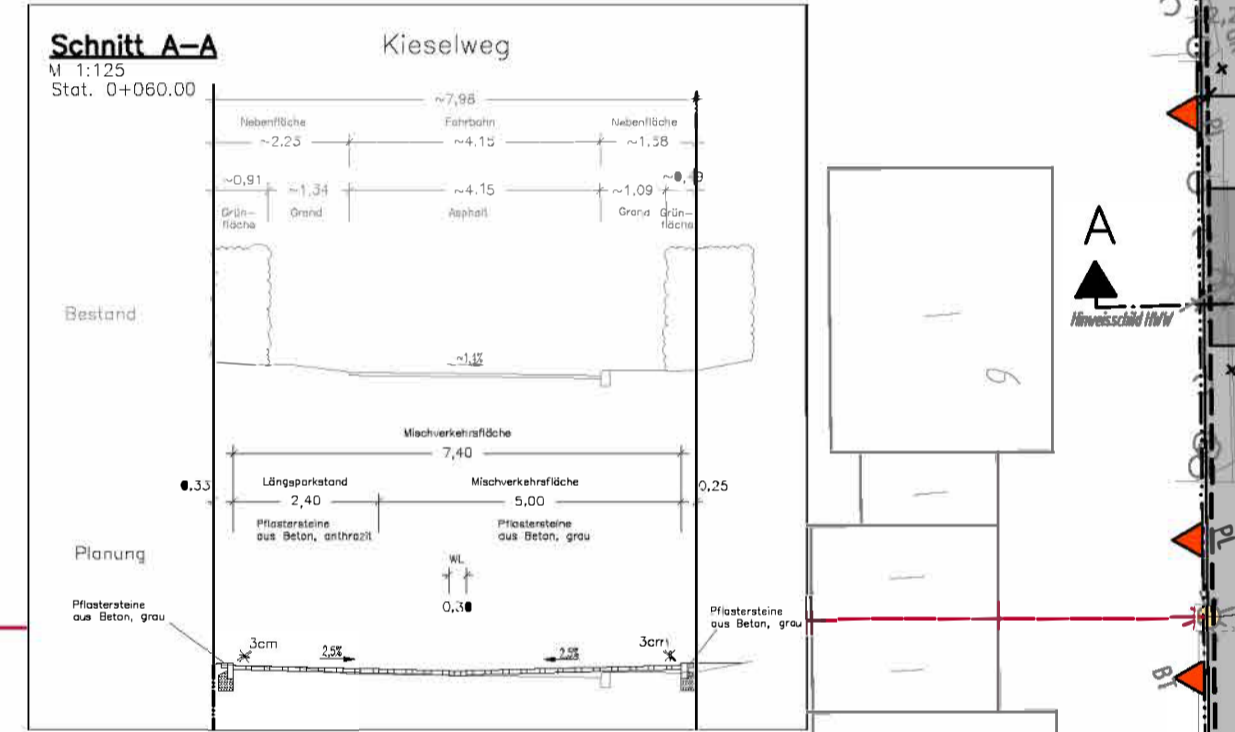

Die Fremdplanung Heegberg, Stand Okt. 2019 ist nachrichtlich dargestellt.




Legende Verkehrsplanung

- vord. Straßenbegrenzungslinie gem. ALKIS / Bebauungsplan
- Richtungswinkel der vord. Straßenbegrenzungslinie
- vord. Funktionsgrenze
- vord. Regenwasserlauf
- vord. Schicht
- vord. Trümme, Aufmaß 300 x 500 mm / 500 x 500 mm
- vord. Bezeichnung
- vord. Baum laut ALKIS / Aushmaß
- vord. Zufahrt / Zuwegung
- vord. Querriegel
- gepl. Betonhochbord, 120/1525 cm
- gepl. Betonhochbord, 120/1525 cm, abgewinkelt
- gepl. Betonhochbord, 10/25 cm
- gepl. Betonhochbord, 9/20 cm
- gepl. Bezeichnung (Auslegemaß)
- gepl. Fahrradstreifenbreite
- gepl. Trümme, SW 15 cm
- gepl. Eichensplittstraße
- gepl. Sitzbank
- gepl. Querriegel
- gepl. Wasserlauf, Pflastersteine aus Beton
- gepl. Schicht
- gepl. Straßenentwässerungslinie

BT Gehweg
 Pflastersteine aus Beton, 25/25/7 cm, grau, in Anlehnung an RdStBa, Tafel 6, Zeile 3
 Gehwegüberfahrt
 Pflastersteine aus Beton, 25/25/10 cm, grau, in Anlehnung an RdStBa, Tafel 3, Bk 1,8, Zeile 3
BT Maschverkehrfläche
 Pflastersteine aus Beton, 10/20/8 cm, grau, in Anlehnung an RdStBa, Tafel 3, Bk 1,8, Zeile 3
BT Parkstand
 Pflastersteine aus Beton, 10/20/8 cm, grau, in Anlehnung an RdStBa, Tafel 3, Bk 1,8, Zeile 3
WB Überfahrt
 Pflastersteine aus Beton, Wassersteine, d=10 cm, grau, gem. RdStBa, Tafel 3, Bk 1,8, Zeile 3
RA Grünfläche / Rasen

Planungsgrundlage:
 - ALKIS; Stand Febr. 2019
 - Bestands- und Höhenplan über LGV; Stand Febr. 2019
 - Bezugskoordinatensystem: ETRS89
 - Abbildung Gauß-Krüger, LS320
 - Höhensystem: DHHN 2016

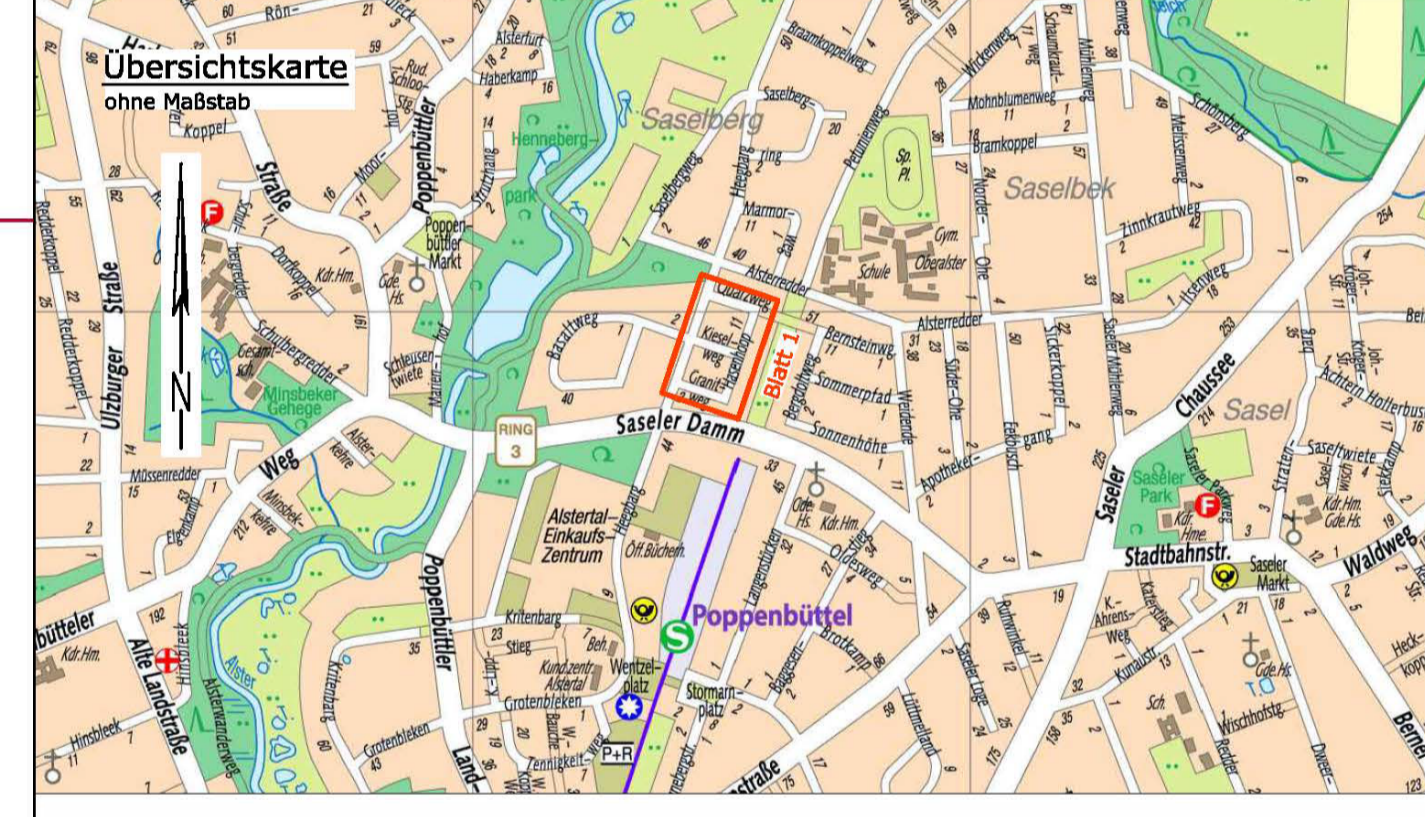

ingenieurbüro münster		Datum	Name
Ingenieurbüro Münster GmbH Straßen-, Tief- und Wasserbau Borsteler Chaussee 53 22453 Hamburg	Tel.: (040) 41 32 73 - 0 Fax: (040) 41 32 73 30 mail: info@b-muenster.de Web: www.b-muenster.de	Gezeichnet Nov. 2019	Bearbeitet Nov. 2019
		Geprüft Nov. 2019	Verfasst 18.11.2019

Index	Änderungen und Ergänzungen	Bearbeitet (Name)	leZ- / Kurzzeichen und Unterschrift	Datum

Bedarfsfrüher: **Freie und Hansestadt Hamburg**
 Bezirksamt Wandsbek
 Dezernat Wirtschaft, Bauen und Umwelt
 Fachamt Management des Öffentlichen Raumes
 Fachbereich Tiefbau

Realisierungsträger: **Freie und Hansestadt Hamburg**
 Bezirksamt Wandsbek
 Dezernat Wirtschaft, Bauen und Umwelt
 Fachamt Management des Öffentlichen Raumes
 Fachbereich Tiefbau

Baumaßnahme: Neu-, Um- und Ausbau von Straßen	Datum: 18.11.2019 Bearbeitet: [Signature]
Teilbaumaßnahme: Umbau der Straßen Quarzweg, Kieselweg, Granitweg und Hasenhoop.	Datum: 18.11.2019 Fachtechnisch geprüft: [Signature]
Planinhalt: Lageplan	Datum: 18.11.2019 Aufgestellt: [Signature]
Zeichnung Nr.: 16-039-LP-01	Maßstab: 1:250
Datum: Geprüft:	Datum: Freigegeben: Unterschrift, Fachbereich