


EINGEFÜGTE PLANUNTERLAGEN		
PLANINHALT	QUELLE / FACHPLANER	STAND VOM
Vermessung mit DSGK	JOHN - Vermessungs- und Ingenieurbüro	01/2018
VERMESSUNGSGRUNDLAGE		
VERMESSER	Vermessungs- und Ingenieurbüro JOHN	STAND VOM
	Moorweg 2	01/2018, 02/2018
	21266 Jesteburg	HÖHENSYSTEM
		LAGESYSTEM
		Gauß-Krüger LS 320


VERMESSUNGS- UND INGENIEURBÜRO	GEMESSEN: C. Boddenberg	DATUM:	01/2018
MOORWEG 2 · 21266 JESTEBURG	GEZEICHNET: C. Arndt	Koordinaten:	
TEL 04183/2417 · FAX 04183/5817	GEPRÜFT:	Gauß-Krüger	LS 320

Maßstab 1 : 250

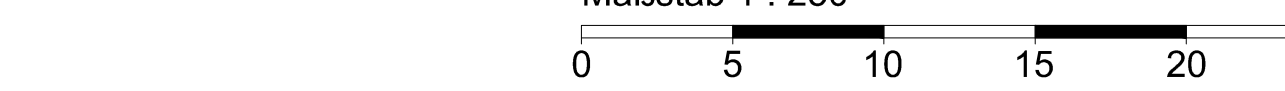

**Legende**

- vorh. Straßenbegrenzungslinie
- in Aussicht genommene Straßenbegrenzungslinie
- Planungsgrenze
- gepl. Hochbord
- gepl. Hochbord abgesenkt
- gepl. Tiefbord
- Noppenpflaster
- Rippenpflaster Längsrichtung
- Rippenpflaster Querrichtung
- vorh. Straßenablauf
- vorh. Beleuchtung
- vorh. Fahrradbügel
- vorh. Baum / -wird gefällt
- gepl. Straßenablauf
- gepl. Beleuchtung
- gepl. Fahrradbügel
- gepl. Baum

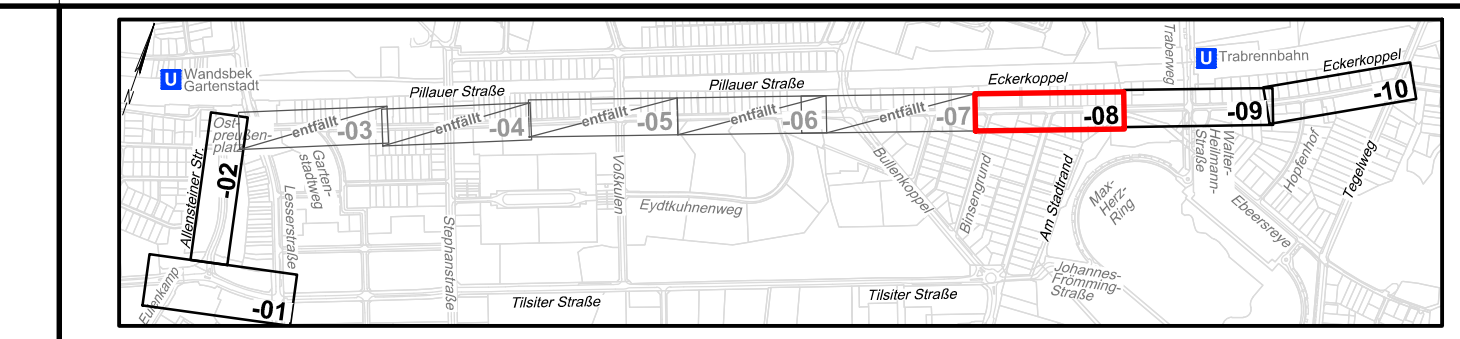

Schlussverschickung			
Datum	Bearbeitet	Gezeichnet	Geprüft
	05.08.2019	05.08.2019	07.08.2019
Name			

Index	Änderungen und Ergänzungen	Bearbeitet (Name)	Leit- / Kurzzeichen und Unterschrift	Datum

Bedarfsträger:	<b>Freie und Hansestadt Hamburg</b> Behörde für Wirtschaft, Verkehr und Innovation (BWVI)
----------------	--

Realisierungsträger:	<b>Freie und Hansestadt Hamburg</b> Bezirksamt Wandsbek Dezernat Wirtschaft, Bauen und Umwelt Fachamt Management des öffentlichen Raumes
----------------------	---

Baumaßnahme:	Veloroutenprogramm Veloroute 6 - Abschnitt W16 PN 16-053	Datum:	20.08.2019
Teilbaumaßnahme:	Tilsiter Straße (Eulenkamp bis Lesserstraße) - Allensteiner Straße Pillauer Straße - Eckerkoppel (Bullenkoppel bis Tegelweg)	Bearbeitet:	

Planinhalt:	Verkehrstechnischer Lageplan Schlussverschickung, Blatt - 08	Unterschrift, ext. Projektsteuerer	
Zeichnung Nr.:	MO17322_SV_VA_LP-08	Unterschrift, Abschnitsleiter-V	

Datum:	13.09.19	Datum:	13.09.19
Geprüft:		Aufgestellt:	
Unterschrift, Technische Aufsicht		Unterschrift, Abteilungsleiter	

Datum:		Datum:	
Freigegeben:		Freigegeben:	
Unterschrift, Fachamtsleiter		Unterschrift, Fachamtsleiter	