



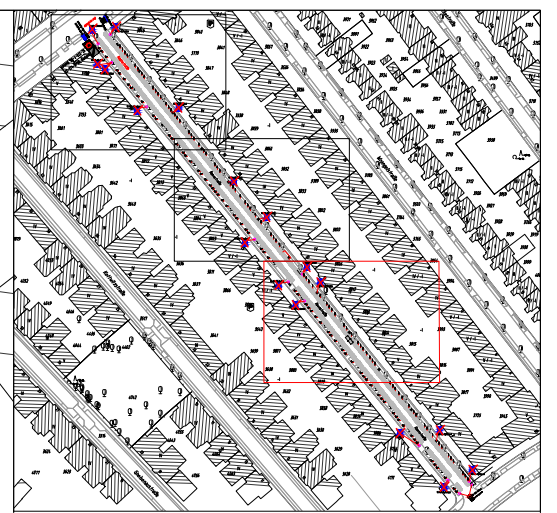

MdV - Roonstraße 19 bis Eppendorfer Weg, beidseitig

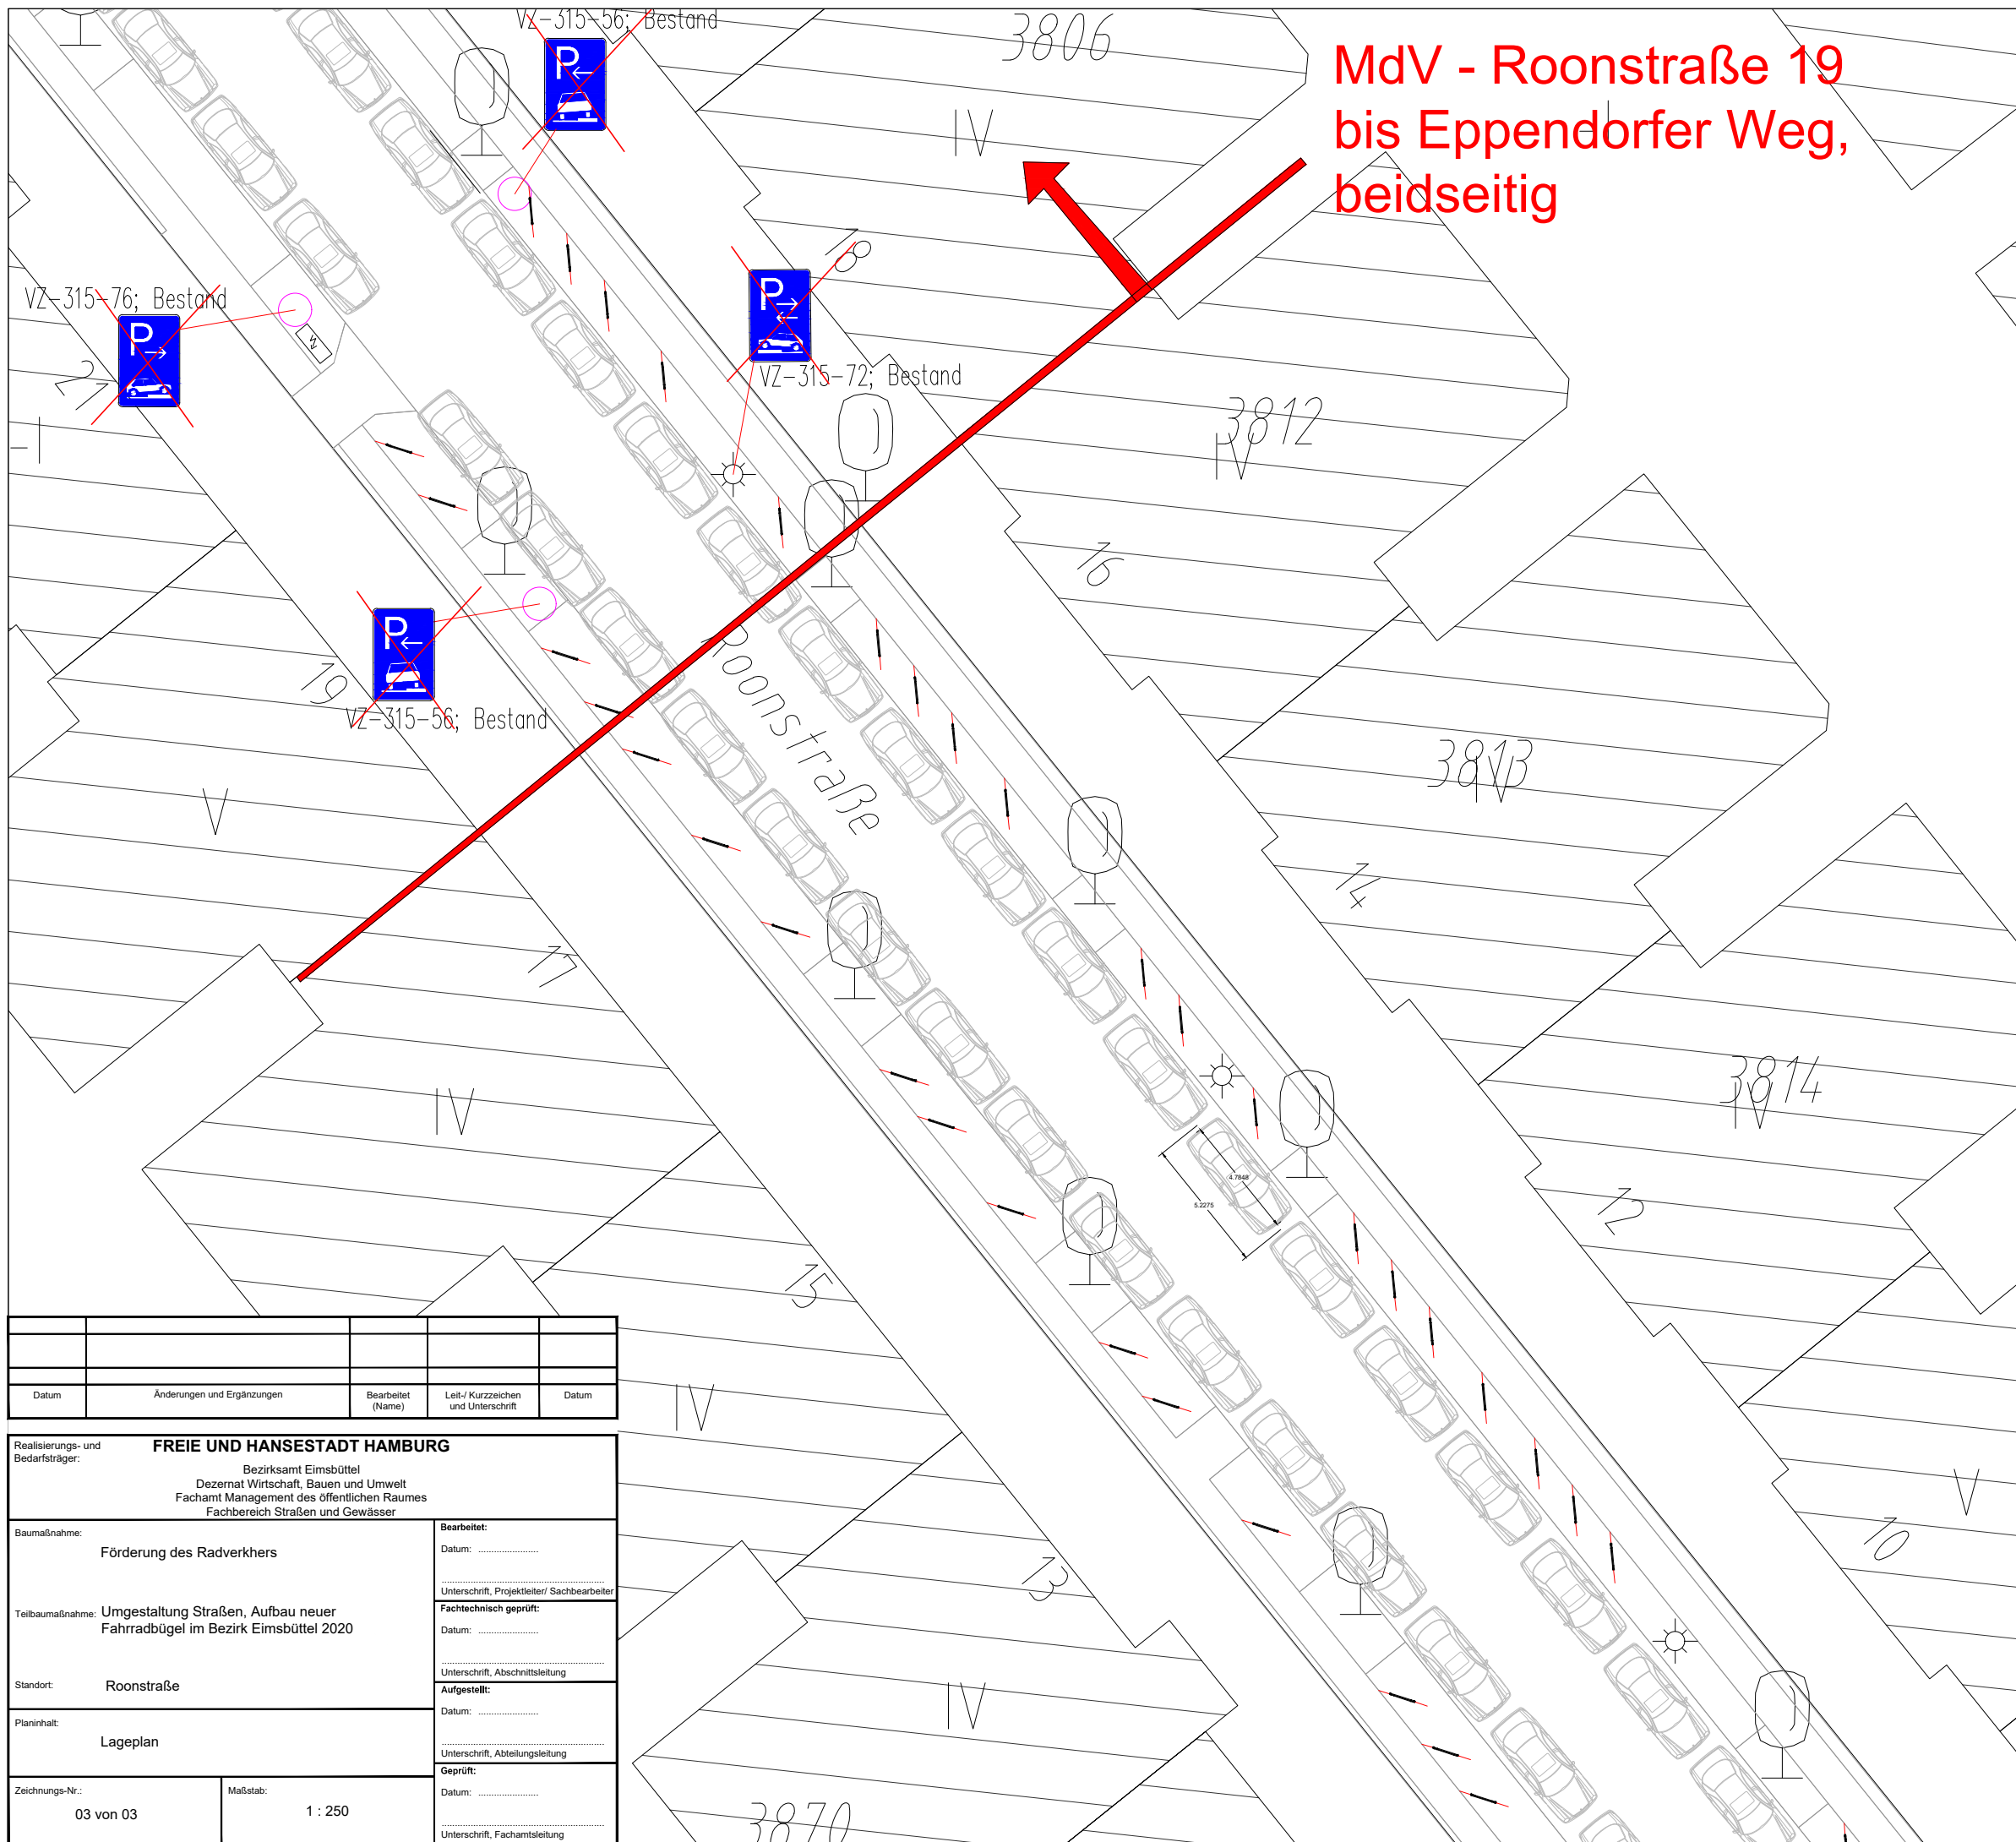

-  **Kfz-Stellplätze Lageplan 01-03 (Roonstraße-Nord):**
geplant (s. Lagepläne): 66
- vorher regulär angeordnet: 59
- vorher insgesamt z.T. regelwidrig abgestellte Kfz: 73
-  **neue Fahrradbügel - Anzahl: 74**

Datum	Änderungen und Ergänzungen	Bearbeitet (Name)	Leit-/ Kurzzeichen und Unterschrift	Datum

Realisierungs- und Bedarfsträger: FREIE UND HANSESTADT HAMBURG Bezirksamt Eimsbüttel Dezernat Wirtschaft, Bauen und Umwelt Fachamt Management des öffentlichen Raumes Fachbereich Straßen und Gewässer	
Baumaßnahme: Förderung des Radverkehrs	Bearbeitet: Datum: Unterschrift, Projektleiter/ Sachbearbeiter
Teilbaumaßnahme: Umgestaltung Straßen, Aufbau neuer Fahrradbügel im Bezirk Eimsbüttel 2020	Fachtechnisch geprüft: Datum: Unterschrift, Abschnittsleitung
Standort: Roonstraße	Aufgestellt: Datum: Unterschrift, Abteilungsleitung
Planinhalt: Lageplan	Geprüft: Datum: Unterschrift, Fachamtsleitung
Zeichnungs-Nr.: 03 von 03	Maßstab: 1 : 250