


Dateiname: 1232A01_LP02.dwg
 Speicherort: H:\Projekte\1200-1299\1232-Papenstraße\1232A01-Kreisverkehr-Hirschgraben\CAD
 Layout: LP_250
 Plotdatum: 29.08.2019

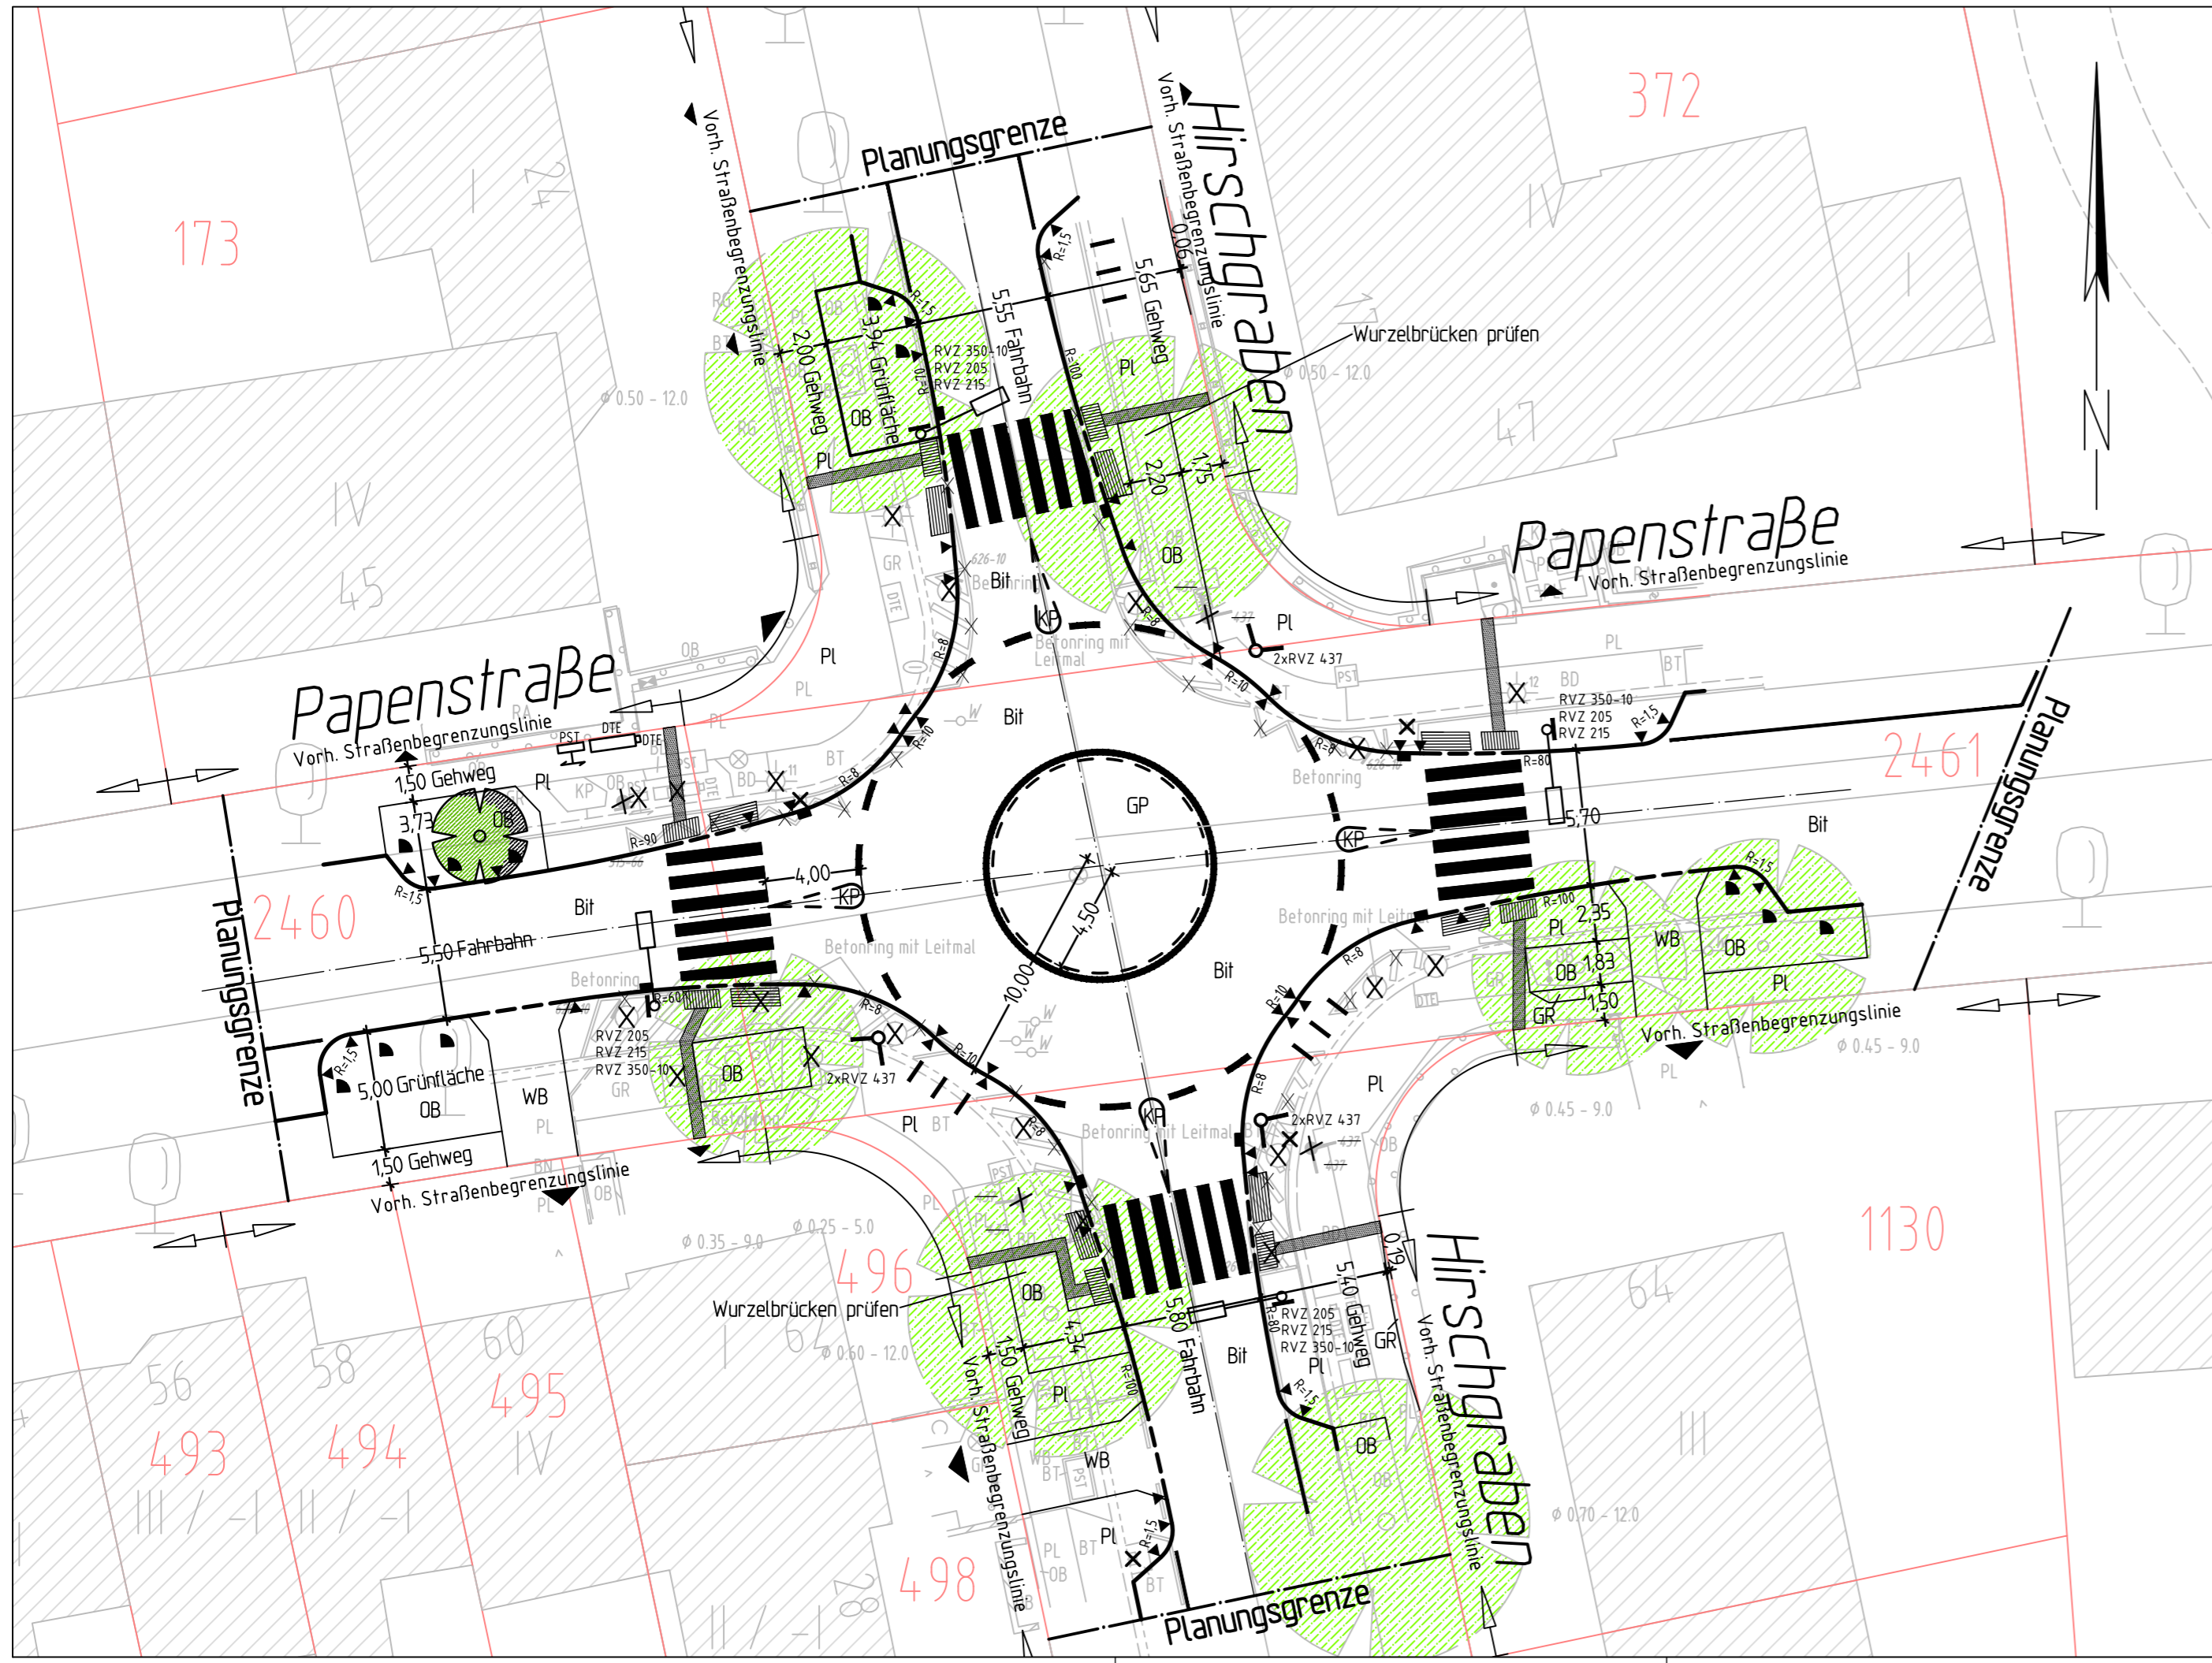

Legende LP

- Hochbord
- abgesenkter Hochbord
- Tiefbord
- Tiefbord 8/20
- gepl./ vorh./ aufzh. Beleuchtung
- gepl./ vorh./ aufzuh. Straßenabl.
- gepl./ vorh./ aufzuh. LSA
- gepl./ vorh./ aufzuh. Baum
- Vorhandene Straßenbegrenzungslinie
- Straßenbegrenzungslinie nach B-Plan
- gepl. Eichenspaltpfahl
- gepl./ vorh./ aufzuh. Poller
- gepl./ vorh./ aufzuh. Verkehrszeichen mit Nr.
- taktile Leitelemente
- Zufahrten / Zuwegungen
- BT** = Betonsteinpflaster
- PL** = Betongehwegplatten
- WB** = Betonwabensteinpflaster
- OB** = Oberboden mit Rasenansaat
- GR** = Grand
- Bit** = Asphalt



Lagebezugssystem: Koordinatensystem ETRS UTM Zone 32N, Lagestatus 310

Index	Änderungen und Ergänzungen	Bearbeitet (Name)	Leit- / Kurzzeichen und Unterschrift	Datum

Bedarfsträger: **Freie und Hansestadt Hamburg**
 Bezirksamt Wandsbek
 Dezernat Wirtschaft, Bauen und Umwelt
 Fachamt Management des öffentlichen Raumes
 Fachbereich Straßen

Realisierungsträger: **Freie und Hansestadt Hamburg**
 Bezirksamt Wandsbek
 Dezernat Wirtschaft, Bauen und Umwelt
 Fachamt Management des öffentlichen Raumes
 Fachbereich Straßen

Baumaßnahme: **Neu-, Um- und Ausbau von Straßen**
 Datum:
 Bearbeiten:
 Unterschrift, Projektleiter / Sachbearbeiter

Teilbaumaßnahme: **Umbau Knoten Papenstraße/Hirschgraben**
 Datum:
 Fachtechnisch geprüft:
 Unterschrift, Abschnitsleiter

Planinhalt: **Lageplan**
 Datum:
 Aufgestellt:

Zeichnung Nr.: **17-011-LP** Maßstab: **1 : 250**
 Datum:
 Geprüft:
 Unterschrift, Abteilungsleiter

Datum:
 Geprüft:
 Unterschrift, Technische Aufsicht
 Datum:
 Freigegeben:
 Unterschrift, Fachamtsleiter