


LEGENDE

	geplanter Baum		Pflaster		Mastleuchte
	Grünfläche		Kleinpflaster		Fahrradbügel
			Grand		Planungsgrenze
					Flurstücksgrenze

REFERENZIERTE PLANGRUNDLAGEN

1	FHH Bezirk Nord	Funktionsplan	06.01.2020
2	SWECO	Straßenplanung Mesterkamp	12.06.2020

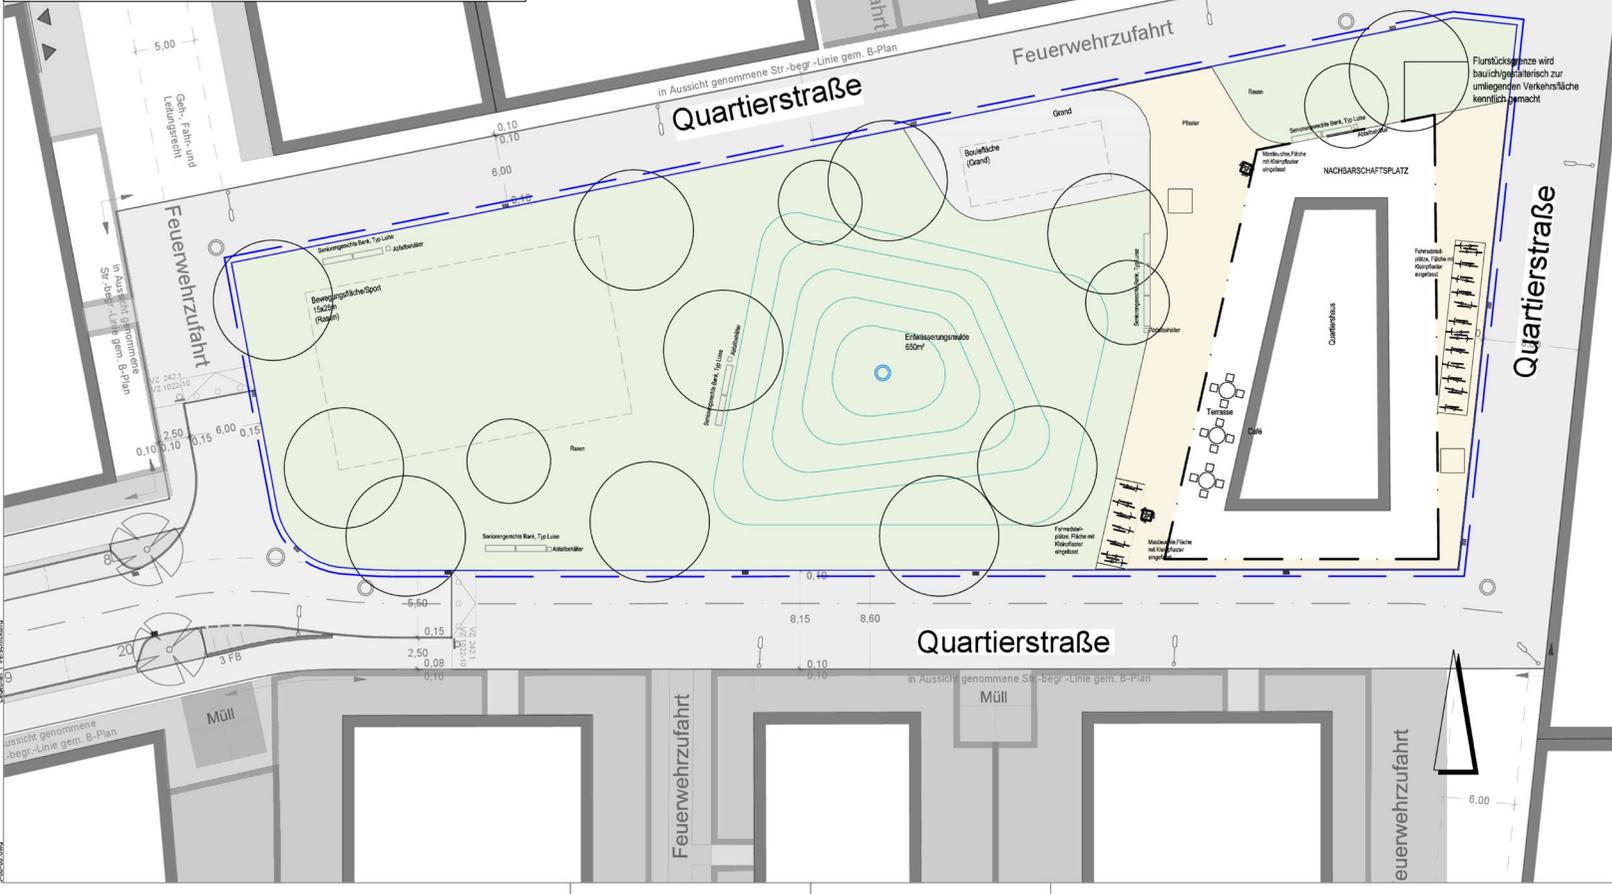

SWECO **GHP**
LANDSCHAFTSARCHITECTEN

verfasst: Hamburg, den 30.06.2020

Index	Änderungen und Ergänzungen	Bearbeitet (Name)	Lei- / Kurzzeichen und Unterschrift	Datum

Bedarfsräger: **Freie und Hansestadt Hamburg**
Landesbetrieb Immobilienmanagement und Grundvermögen (LIG)

Realisierungsträger: **Freie und Hansestadt Hamburg**
Bezirksamt Hamburg - Nord
Dezernat Wirtschaft, Bauen und Umwelt
Fachamt Management des öffentlichen Raumes
Tiefbau

Baumaßnahme:	Erschließung Bebauungsplan-Entwurf Barmbek-Süd 2 Mesterkamp	Datum: 04.07.2022 Bearbeitet:
Teilbaumaßnahme:	Quartiersplatz	Unterschrift: N/MR 2214 Datum: 14.07.2022 Fachtechnisch geprüft:
Planinhalt:	Lageplan 1. Verschickung	Unterschrift: N/MR 220 Datum: 18.07.2022 Aufgestellt:

Zeichnung Nr: N/MR 22-2018-020-LP-01	Maßstab: 1 : 250	Unterschrift: N/MR 20 Datum: Freigegeben:
Datum: Geprüft:		Unterschrift: N/MR-L