


Zeichenerklärung

	vorh. / gepl. Lichtsignalanlage		vorh. / gepl. Haltestellenmast
	vorh. / gepl. Beleuchtung		gepl. Fahrbahn
	gepl. Beleuchtung (Fußgängerüberweg)		gepl. Betonfläche
	vorh. / zu fällender/ gepl. Baum		gepl. Rippen- und Noppenpflaster
	vorh. / gepl. Fahrradabstellbühgel		gepl. Überfahrt / Parkfläche
	vorh. / gepl. Verkehrszeichen		
	gepl. Eichenspaltpfähle		

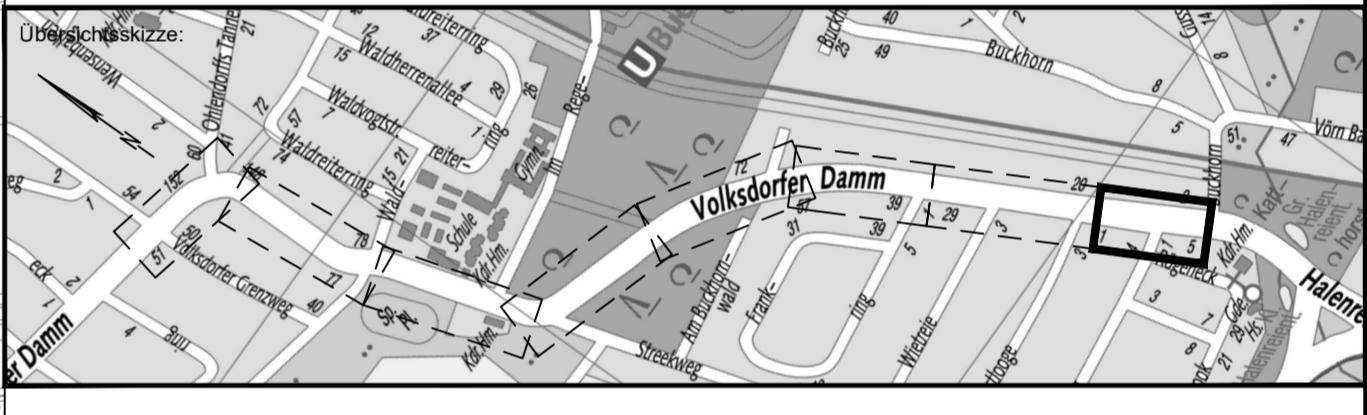

Planverfasser:
LEHNE Ingenieurgesellschaft mbH für Bauen und Umwelt
 Beratung · Planung · Bauleitung · E-Mail: info@lehne-ing.de · www.lehne-ing.de
 Tel. 040 / 2849916 - 0 · Fax 040 / 2849916 - 11 · Danziger Str. 35a · 20099 Hamburg

Datum : 06.08.2020 Bearbeitet : Gezeichnet :

Index	Änderungen und Ergänzungen	Bearbeitet	Leitzichen LSBG	Datum


FREIE UND HANSESTADT HAMBURG
 Landesbetrieb Straßen, Brücken und Gewässer
 Geschäftsbereich Straßen
 Fachbereich -S2-

Baumaßnahme: **Erhaltungsmanagement für Hamburgs Straßen (EMS-HH)**

Teilbaumaßnahme: **Volksdorfer Damm von Waldweg bis Volksgrenzweg**

Planinhalt: **Verkehrstechnischer Lageplan**

Zeichnungs-Nr.: **16/12069-04-01** Maßstab: **1:250**

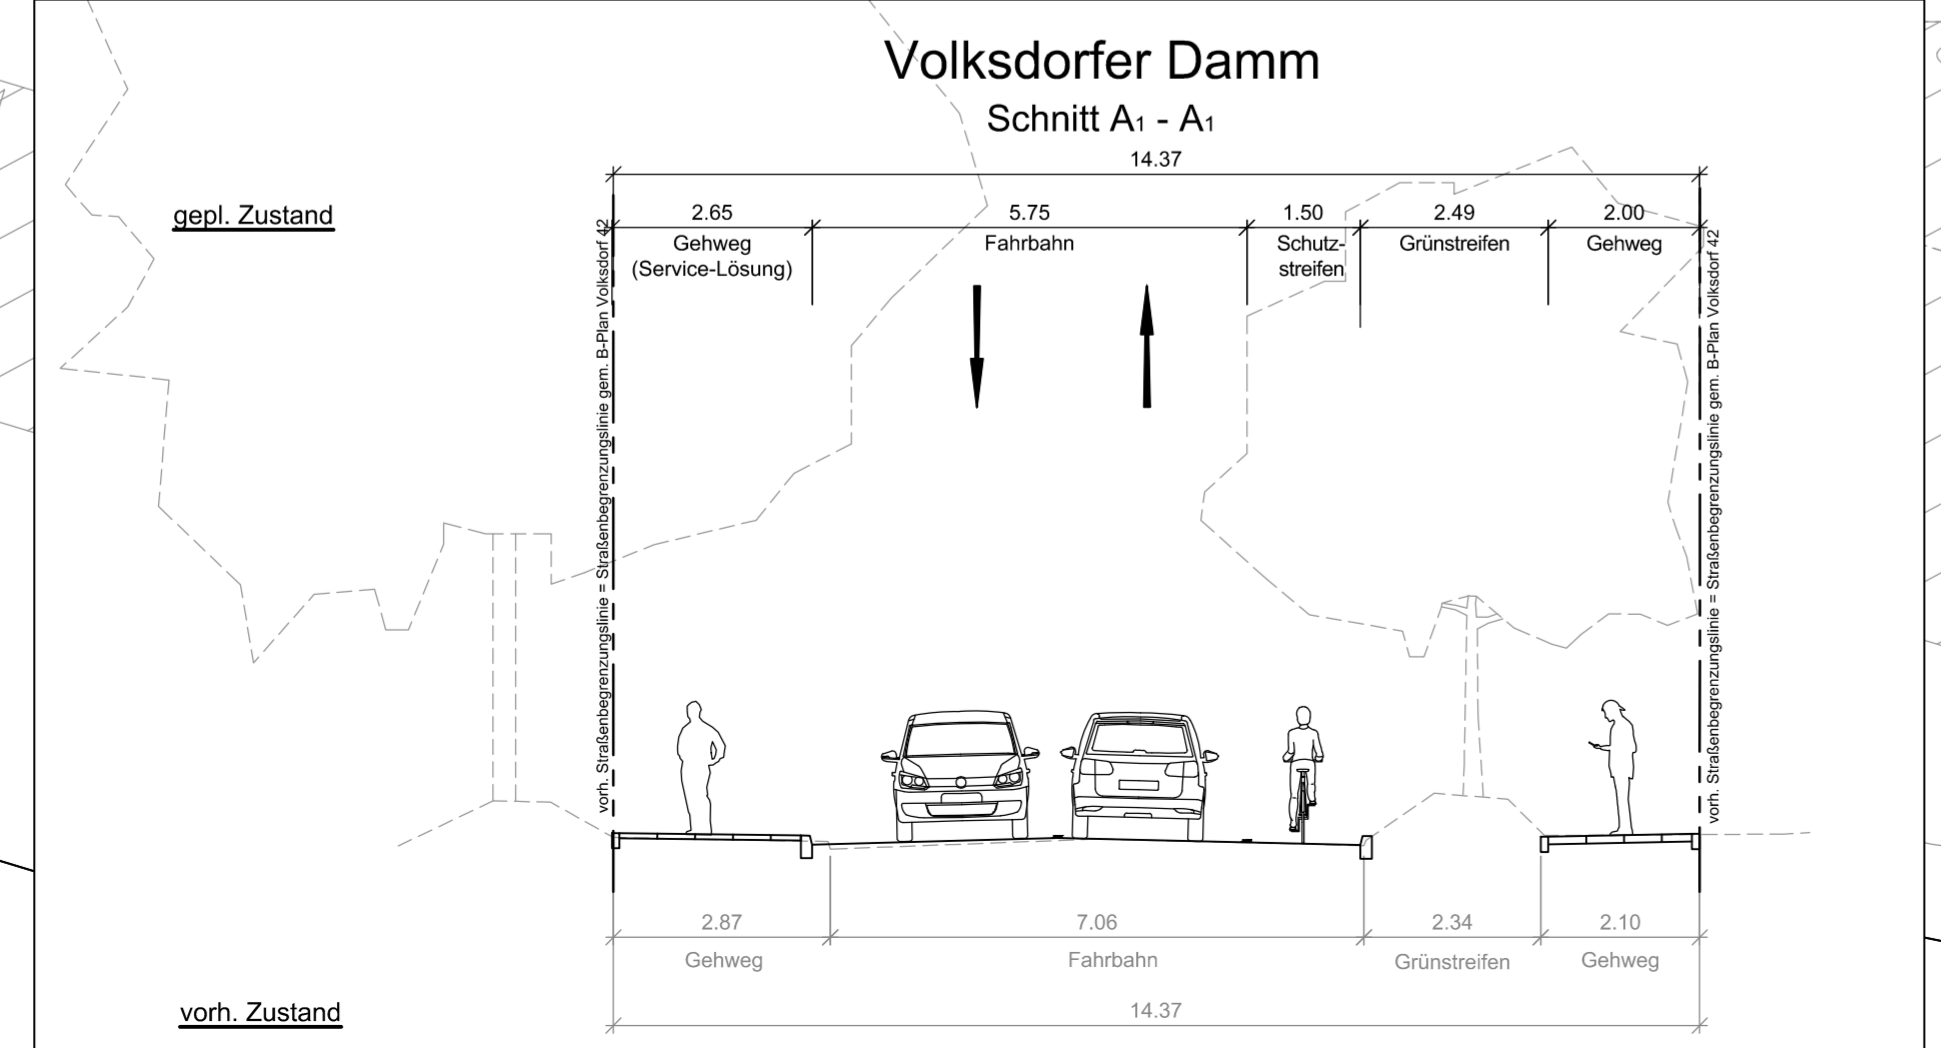

Anschluss an Zeichnung Nr. 16/12069-04-02
 3576600