


Zeichenerklärung

	vorh. / gepl. Lichtsignalanlage		vorh. / gepl. Haltestellenmast
	vorh. / gepl. Beleuchtung		gepl. Fahrbahn
	gepl. Beleuchtung (Fußgängerüberweg)		gepl. Betonfläche
	vorh. / zu fallender/ gepl. Baum		gepl. Rippen- und Noppenpflaster
	vorh. / gepl. Fahrradlanenbügel		gepl. Überfahrt / Parkfläche
	vorh. / gepl. Verkehrszeichen		
	gepl. Eichenspaltpfähle		

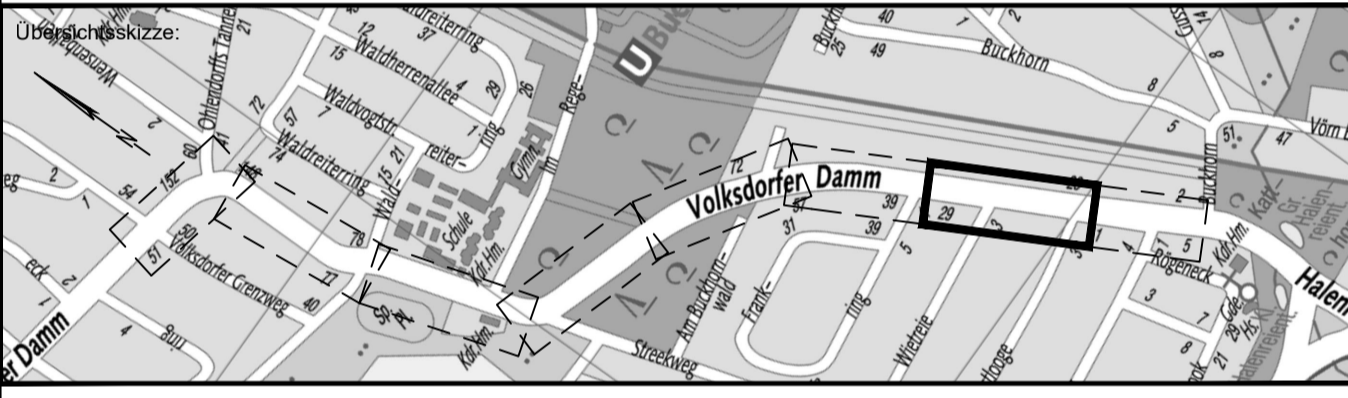

Planverfasser:
LEHNE Ingenieurgesellschaft mbH für Bauen und Umwelt
 Beratung Planung Bauleitung E-Mail: info@lehne-ing.de www.lehne-ing.de
 Tel. 040 / 2849916-0 Fax 040 / 2849916-11 Danziger Str. 35a · 20099 Hamburg

Datum: 06.08.2020 Bearbeitet: Gezeichnet:

Index	Änderungen und Ergänzungen	Bearbeitet	Leitzeichen LSBG	Datum

Freie und Hansestadt Hamburg
 Landesbetrieb Straßen, Brücken und Gewässer
 Geschäftsbereich Straßen
 Fachbereich -S2-

Baumaßnahme: **Erhaltungsmanagement für Hamburgs Straßen (EMS-HH)**

Teilbaumaßnahme: **Volksdorfer Damm von Waldweg bis Volksdorfer Grenzweg**

Planinhalt: **Verkehrstechnischer Lageplan**

Zeichnungs-Nr.: 16/12069-04-02 Maßstab: 1:250

Bearbeitet: -S2- Datum: Aufgestellt: -S2/PL- Datum: Freigegeben: -S20- Datum:

