


#### Zeichenerklärung

	vorh. / gepl. Lichtsignalanlage		vorh. / gepl. Haltestellenmast
	vorh. / gepl. Beleuchtung		gepl. Fahrbahn
	gepl. Beleuchtung (Fußgängerüberweg)		gepl. Betonfläche
	vorh. / zu fallender gepl. Baum		gepl. Rippen- und Noppenpflaster
	vorh. / gepl. Fahrradniehnbügel		gepl. Überfahrt / Parkfläche
	vorh. / gepl. Verkehrszeichen		
	gepl. Eichenspaltpfähle		

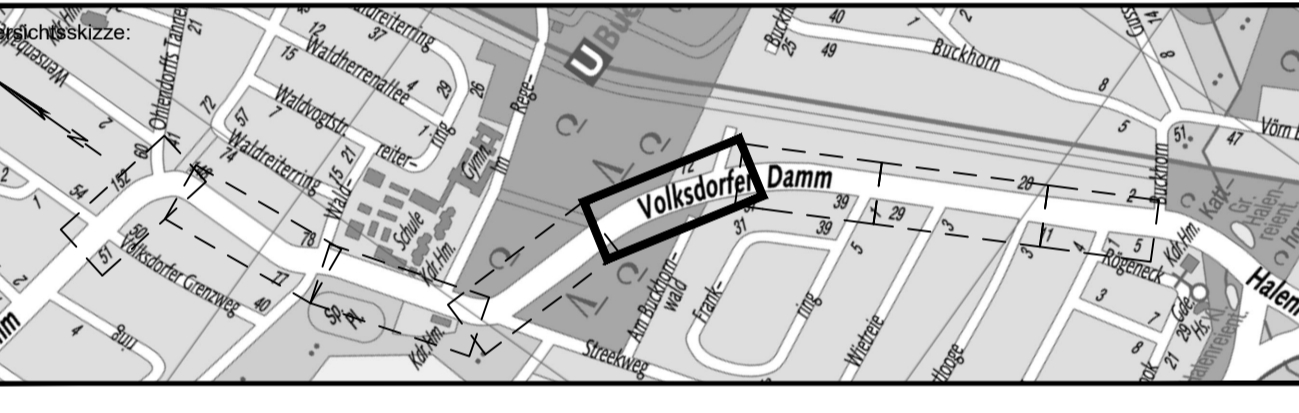

Planverfasser:  
**LEHNE** Ingenieurgesellschaft mbH für Bauen und Umwelt  
 Beratung Planung Bauleitung E-Mail: info@lehne-ing.de www.lehne-ing.de  
 Tel. 040 / 2849916 - 0 Fax 040 / 2849916 - 11 Danziger Str. 35a · 20099 Hamburg

Datum: 06.08.2020 Bearbeitet: Gezeichnet:

Index	Änderungen und Ergänzungen	Bearbeitet	Leitzichen LSBG	Datum

**FREIE UND HANSESTADT HAMBURG**  
 Landesbetrieb Straßen, Brücken und Gewässer  
 Geschäftsbereich Straßen  
 Fachbereich -S2-

Baumaßnahme: **Erhaltungsmanagement für Hamburgs Straßen (EMS-HH)**

Teilbaumaßnahme: **Volksdorfer Damm von Waldweg bis Volksdorfer Grenzweg**

Planinhalt: **Verkehrstechnischer Lageplan**

Zeichnungs-Nr.: 16/12069-04-04 Maßstab: 1:250