


- Zeichenerklärung**
- vorh. / gepl. Lichtsignalanlage
 - vorh. / gepl. Beleuchtung
 - gepl. Beleuchtung (Fußgängerüberweg)
 - vorh. / zu fallender/ gepl. Baum
 - vorh. / gepl. Fahrradlehnbügel
 - vorh. / gepl. Verkehrszeichen
 - gepl. Eichenspaltföhle
 - vorh. / gepl. Haltestellenmast
 - gepl. Fahrbahn
 - gepl. Betonfläche
 - gepl. Rippen- und Noppenpflaster
 - gepl. Überfahrt / Parkfläche

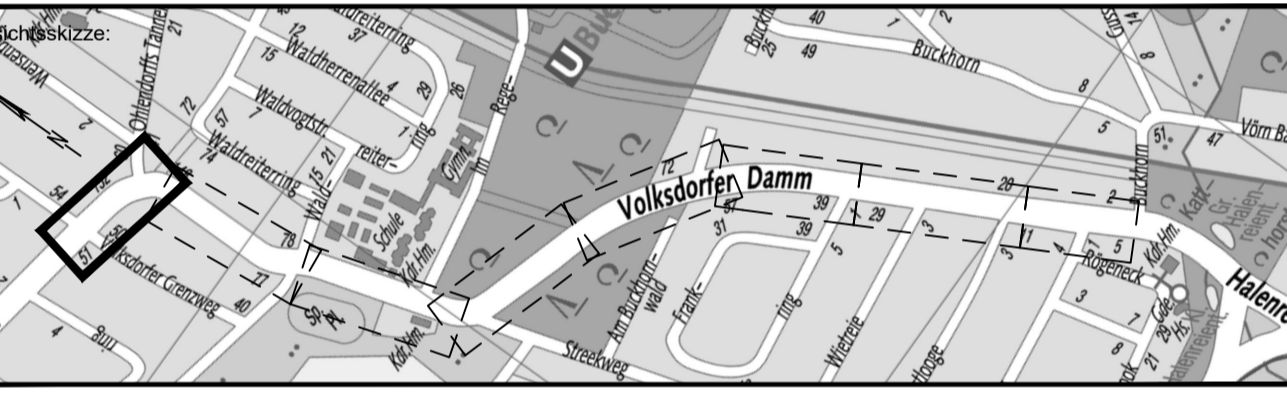

Planverfasser: **LEHNE** Ingenieurgesellschaft mbH für Bauen und Umwelt
 Beratung · Planung · Bauleitung · E-Mail: info@lehne-ing.de · www.lehne-ing.de
 Tel. 040 / 2849916 · Fax 040 / 2849916 · 11 · Danziger Str. 35a · 20099 Hamburg

Datum: 06.08.2020 Bearbeitet: Gezeichnet:

Index	Änderungen und Ergänzungen	Bearbeitet	Leitzichen LSBG	Datum

FREIE UND HANSESTADT HAMBURG
 Landesbetrieb Straßen, Brücken und Gewässer
 Geschäftsbereich Straßen
 Fachbereich -S2-

Baumaßnahme: **Erhaltungsmanagement für Hamburgs Straßen (EMS-HH)**

Teilbaumaßnahme: **Volksdorfer Damm von Waldweg bis Volksdorfer Grenzweg**

Planinhalt: **Verkehrstechnischer Lageplan**

Zeichnungs-Nr.: **16/12069-04-08** Maßstab: **1:250**

Bearbeitet: - S 2 -
 Datum:
 Aufgestellt: - S 2 / PL -
 Datum:
 Freigegeben: - S 20 -
 Datum: