


Hinweis: Es liegt keine Vermessung vor. Die Planung orientiert sich an den ALKIS-Daten. Einzelne Überfahrten sind nur skizzenhaft dargestellt und erheben keinen Anspruch auf Vollständigkeit.

EINGEFÜGTE PLANUNTERLAGEN		
PLANINHALT	QUELLE / FACHPLANER	STAND VOM
ALKIS		16.05.2019
FLSA Lageplan Bekassinenu	Landesbetrieb Strassen, Brücken und Gewässer Hamburg	03.03.2011
LSA Lageplan Rahlstedter Weg	Landesbetrieb Strassen, Brücken und Gewässer Hamburg	07.03.2018
Lageplan Berner Straße	Landesbetrieb Strassen, Brücken und Gewässer Hamburg	14.10.2019

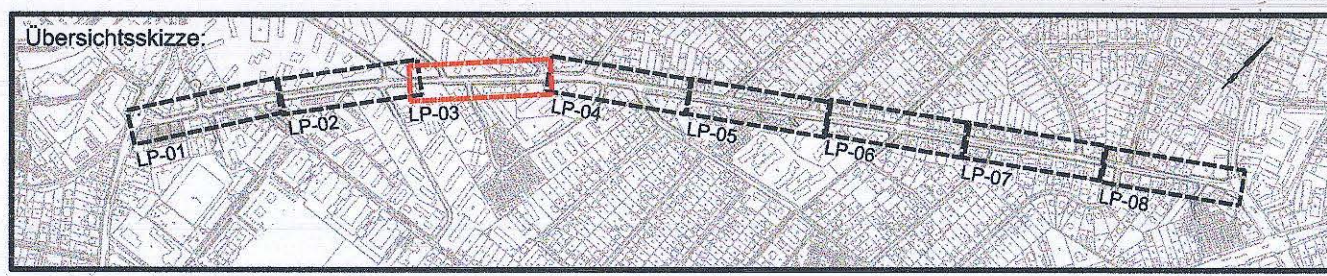

MASUCH + OLBRISCH
Ingenieurgesellschaft für das Bauwesen mbH

22113 Ostseeblick 5, Hamburg
Telefon 040 / 713004-0
Telefax 040 / 713004-10
Internet www.moiingenieur.de
eMail moi@ingenieurs.de

Bearbeitet 11.11.2020
Gezeichnet 11.11.2020
Geprüft
Aufgestellt

Index	Änderungen und Ergänzungen	Bearbeitet (Name)	Leit- / Kurzzeichen und Unterschrift	Datum

Bedarfsräger: **Freie und Hansestadt Hamburg**
Bezirksamt Wandsbek
Dezernat Wirtschaft, Bauen und Umwelt
Fachamt Management des öffentlichen Raumes

Realisierungsträger: **Freie und Hansestadt Hamburg**
Bezirksamt Wandsbek
Dezernat Wirtschaft, Bauen und Umwelt
Fachamt Management des öffentlichen Raumes

Baumaßnahme: **Machbarkeitsstudie Radverkehr**

Datum:
Bearbeitet:

Teilbaumaßnahme: **Alter Zollweg**

Datum:
Fachtechnisch geprüft:

Planinhalt: **Lageplan Variante 1 Mischverkehr und Schutzstreifen**

Datum:
Aufgestellt:

Zeichnung Nr.: **LP-03** Maßstab: **1 : 250**

Datum:
Geprüft:

Datum:
Freigegeben: