


**LEGENDE**

- ALKIS und Bestandsvermessung Jan. 2017
- Straßenbegrenzungslinie
- Planungsgrenze
- vorh. Verkehrszeichen gem. SIVO
- gepl. Verkehrszeichen gem. SIVO
- vorh./ gepl. Pfosten
- gepl. klappbarer Pfosten, Einbau durch HHVA
- vorh./ gepl. Baumschutz- / Fahrradbügel
- vorh./ gepl. ÖB-Mast
- Abbruch / Rückbau
- vorh. / gepl. Straßenablauf
- vorh. Baum
- gepl. Hochbord 15x25 (Darstellung Vorderkante)
- gepl. Hochbord 15x25 abgesenkt (Darstellung Vorderkante)
- gepl. Tiefbord
- Fahrbahn vollgebundener Ausbau
- Busverkehrsflächen (Straßenbeton)
- Gehweg (Betonplatten 25 / 25 / 7 cm)
- Sicherheitsstreifen (Betonplatten 25 / 25 / 7 cm)
- Grünfläche
- Glensanda

Die endgültige Fahrbahnmarkierung wird gesondert ausgeführt und ist nicht Teil der Ausschreibung.

**Taktile Elemente**

- Rippenplatten
- Noppenplatten

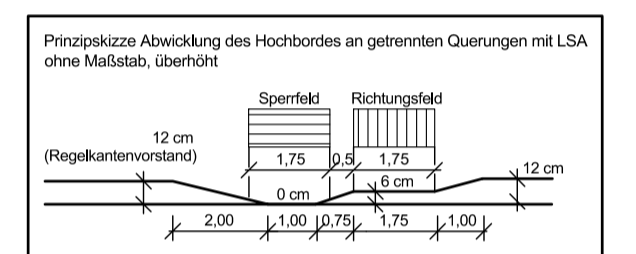

— Bereits umgesetzte Planung = blau dargestellt, nachrichtlich.  
 - - - - - Nicht Teil der Ausschreibung.

Grundlage sind die ALKIS und die Bestandsvermessung vom Januar 2017.

Planverfasser:  <b>melchior + wittpohl</b> Ingenieurgesellschaft	Rödingsmarkt 43 20459 Hamburg Tel. 040/430950-0 info@mplusw.de  Datum: Verfasst:	Projekt-Nr.: 17-002							
		<table border="1" style="width: 100%; border-collapse: collapse;"> <tr> <th style="width: 10%;">Datum:</th> <th style="width: 10%;">Name</th> </tr> <tr> <td>Bearb.: 13.06.2019</td> <td>sül</td> </tr> <tr> <td>Gez.: 11.01.2019</td> <td>ka</td> </tr> <tr> <td>Gepr.:</td> <td></td> </tr> </table>	Datum:	Name	Bearb.: 13.06.2019	sül	Gez.: 11.01.2019	ka	Gepr.:
Datum:	Name								
Bearb.: 13.06.2019	sül								
Gez.: 11.01.2019	ka								
Gepr.:									

Index	Änderungen und Ergänzungen	Bearbeitet (Name)	Leit- / Kurzzeichen und Unterschrift	Datum

<b>Freie und Hansestadt Hamburg</b> Bezirksamt Eimsbüttel Dezernat Wirtschaft, Bauen und Umwelt Fachamt Management des öffentlichen Raumes		
Realisierungs- und Bedarfsträger:  <b>Bündnis für den Radverkehr</b>  <b>VORABZUG</b>		Datum: Bearbeitet: Unterschrift, Projektleiter / Sachbearbeiter
Teilbaumaßnahme: E12 - Bogenstraße, Veloroute 3 Knoten Schlankkreze/ Bogenstraße		Datum: Fachtechnisch geprüft: Unterschrift, Abschnittsleiter
Planinhalt: Lageplan Ausführungsplanung		Datum: Aufgestellt: Unterschrift, Abteilungsleiter
Zeichnung Nr: A2-L-02-01	Maßstab: 1 : 250	
Datum: ..... Geprüft: Unterschrift, Technische Aufsicht		Datum: ..... Freigegeben: Unterschrift, Fachamtsleiter