

**MASUCH + OLBRISCH**  
Ingenieurgesellschaft für das Bauwesen mbH

Gewerberg 2  
22113 Oststeinbek b. Hamburg  
Telefon 040 / 713004-0  
Telefax 040 / 713004-10  
Internet www.moengeure.de  
eMail moe@moengeteure.de

Datum	Bearbeitet	Gezeichnet	Geprüft	Aufgestellt
	11.11.2020	11.11.2020		


- Legende Grunderwerb**
- 1) gemäß B-Plan als Straßenverkehrsfläche ausgewiesen
- 1.1) erforderliche Grunderwerbsfläche
  - 1.2) optionale Grunderwerbsfläche
- 2) nicht im B-Plan als Straßenverkehrsfläche ausgewiesen
- 2.1) erforderliche Grunderwerbsfläche
  - 2.2) optionale Grunderwerbsfläche

Index	Änderungen und Ergänzungen	Bearbeitet (Name)	Leit- / Kurzzeichen und Unterschrift	Datum

**Bedarfsräger:** Freie und Hansestadt Hamburg  
Bezirksamt Wandsbek  
Dezernat Wirtschaft, Bauen und Umwelt  
Fachamt Management des öffentlichen Raumes

**Realisierungsträger:** Freie und Hansestadt Hamburg  
Bezirksamt Wandsbek  
Dezernat Wirtschaft, Bauen und Umwelt  
Fachamt Management des öffentlichen Raumes

<b>Baumaßnahme:</b> Machbarkeitsstudie Radverkehr	Datum: .....
	Bearbeitet: .....
	Unterschrift: .....
<b>Teilbaumaßnahme:</b> Alter Zollweg	Datum: .....
	Fachtechnisch geprüft: .....
	Unterschrift: .....
<b>Planinhalt:</b> Lageplan Variante 2 Durchgehende Schutzstreifen mit Grunderwerb	Datum: .....
	Aufgestellt: .....
<b>Zeichnung Nr.:</b> LP-02	Maßstab: 1 : 250
Datum: .....	
Geprüft: .....	
Unterschrift, Technische Aufsicht: .....	Datum: .....
	Freigegeben: .....
	Unterschrift: .....

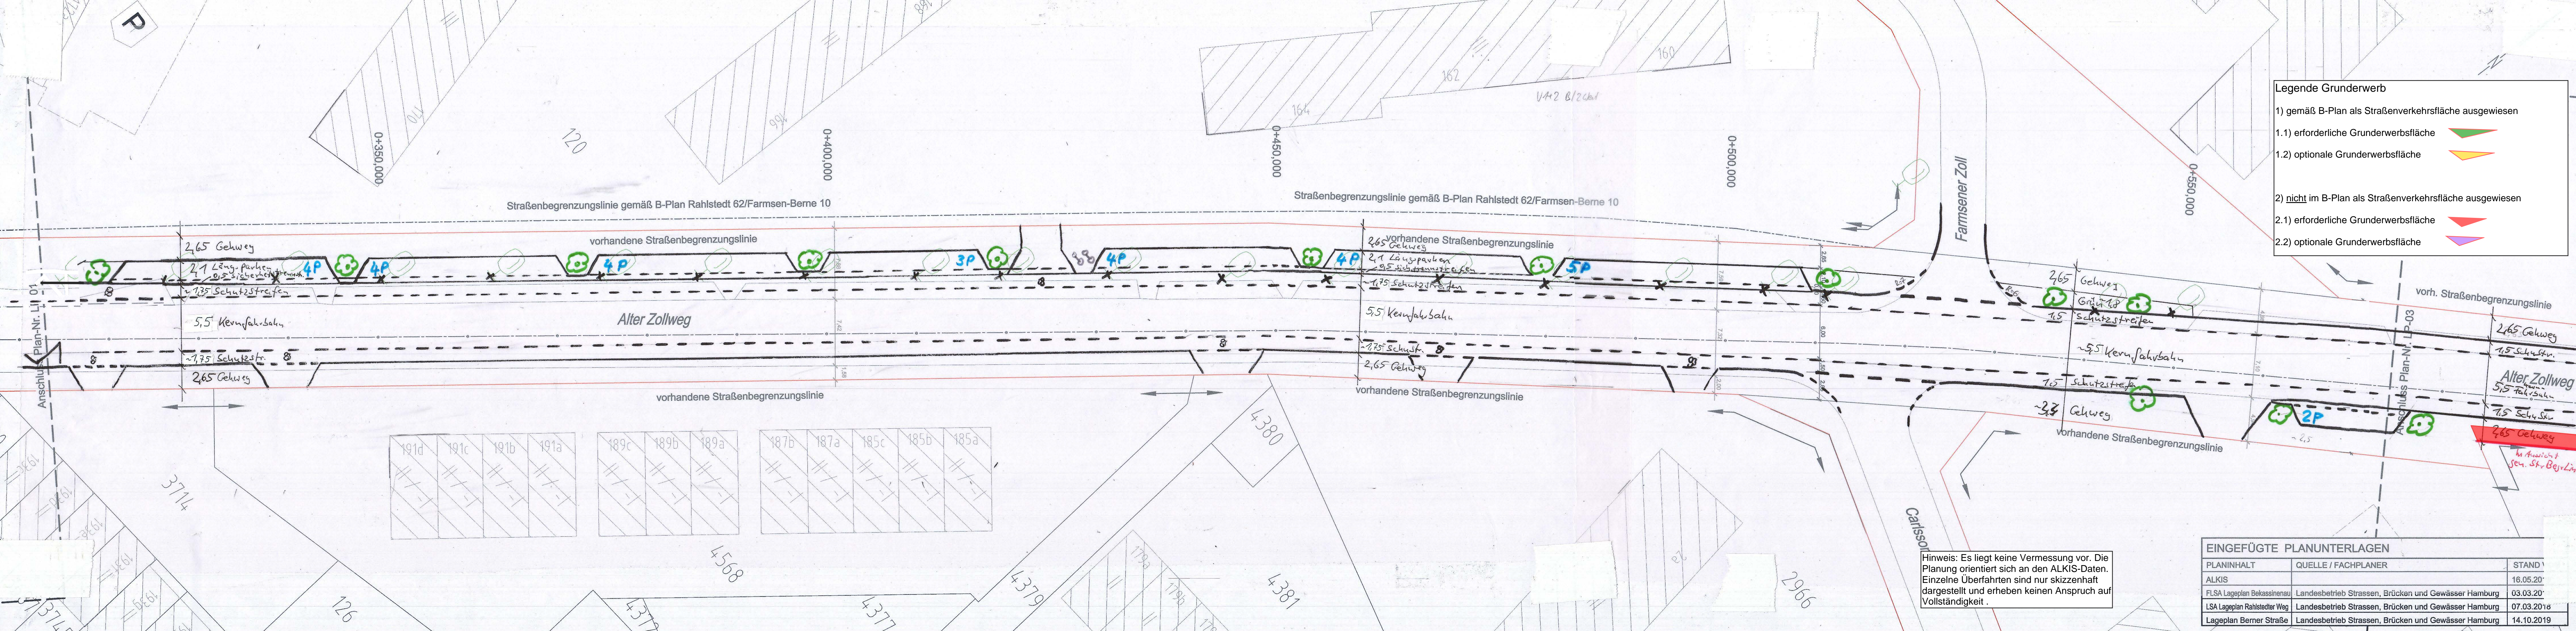

Hinweis: Es liegt keine Vermessung vor. Die Planung orientiert sich an den ALKIS-Daten. Einzelne Überfahrten sind nur skizzenhaft dargestellt und erheben keinen Anspruch auf Vollständigkeit.

**EINGEFÜGTE PLANUNTERLAGEN**

PLANINHALT	QUELLE / FACHPLANNER	STAND
ALKIS		16.05.20
FLSA Lageplan Bekassinenu	Landesbetrieb Strassen, Brücken und Gewässer Hamburg	03.03.20
LSA Lageplan Rahlstedter Weg	Landesbetrieb Strassen, Brücken und Gewässer Hamburg	07.03.2018
Lageplan Berner Straße	Landesbetrieb Strassen, Brücken und Gewässer Hamburg	14.10.2019