


Auftakt Schriftzug  
Mülleinhäusung

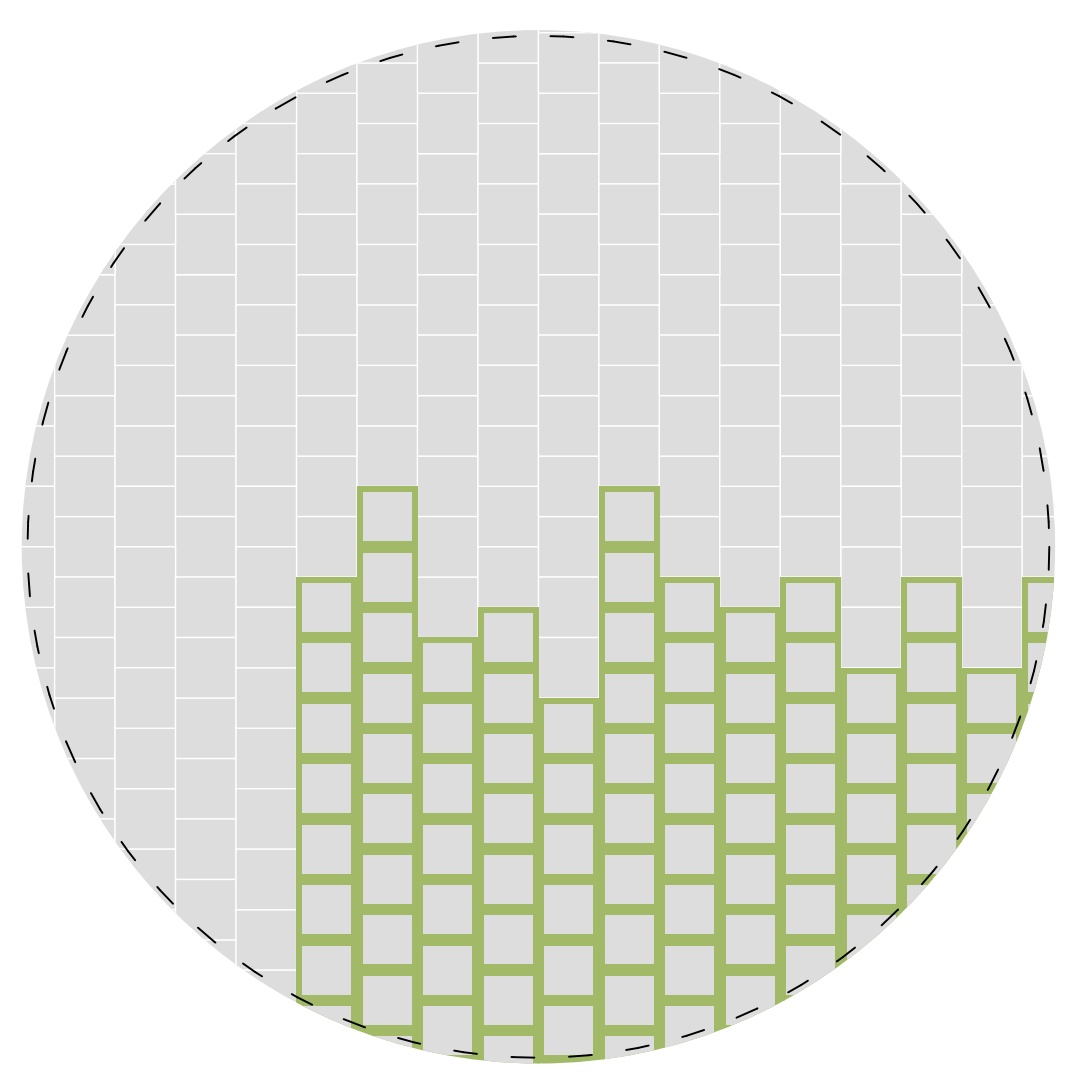

Ökologische Oberflächen

**Legende**

- Planungsgrenze / Baufeld
- Flurstücksgrenze/-nr.
- Betongpflaster grau
- Ortbeton
- Baumscheibe aus Wassergebundener Wegedecke
- Begrübares Pflaster / Rasenfugenpflaster
- Bestandspflasterung
- Pflanzfläche vorh./ neu, Staudensaum
- Linierung Betonfläche
- Markierung Bauabschnitte
- 271.27 Bestandshöhe
- 271.00 Planungshöhe
- Bestandshöheholzsaum/ Bestandshöhe
- Pflanzhöhe
- Wandleuchte

Index	Art der Änderung	Bereich	Datum	Name

**Haus der Jugend "Ackerpoolco", Eidelstedt**  
 Neugestaltung der Außenanlagen des Jugendclubs "Ackerpoolco", Hamburg-Eidelstedt  
 Baumnacker 8a  
 22523 Hamburg

Planinhalt: Projekt-Nr. 2204  
 Plan-Nr. 01

Planbezeichnung: Lageplan Entwurfsplanung  
 Bearbeiter: JW  
 Geprüft:

Bezugshöhe OKFFB = 0,00  
 20,97 / 20,96  
 Maßstab: 1:100  
 Blattgröße: ISO A0

Datum: 08.11.2022  
 Index: Index

Auftraggeber: Bauherr  
 Planer/Verfasser:

**SICHÖNE AUSSICHTEN**  
 Landschaftsarchitektur  
 Osterallee 11  
 22609 Hamburg  
 T: +49 (0)4104 366 2000-00  
 info@sichone.com

Sprinkenhof GmbH  
 Burchardstraße 8  
 20095 Hamburg

Freigegeben durch, Ort, Datum, Stempel

Alle Maße und Angaben sind vor der Ausführung verantwortlich zu prüfen.  
 Unvollständigkeiten, auch bezüglich der vorhandenen Verhältnisse der Baustelle, sind umgehend mit dem Bauführer zu klären. Dieser Plan gilt nur in Verbindung mit dem weiteren Ausführung- sowie Detailplan.  
 Bei der Ausführung sind die Herstellerangaben zu beachten. Die Übernahme anderer Fachleistungen erfolgt nur nach schriftlicher Anweisung nicht die Weitergabe dieser Zeichnung, ihres Inhalts, oder Vervielfältigung, gleich im wesentlichen Vorwurfs, ist ohne die schriftliche Zustimmung des Planer/Verfassers unzulässig.