



**Legende**

- |                     |                              |                     |   |
|---------------------|------------------------------|---------------------|---|
| — — —               | Straßenbegrenzungslinie      | — — —               | Planungsgrenze                              |
| vorhanden / geplant |                              | vorhanden / geplant |   |
| —                   | Fahrradbügel                 | □                   | Schacht                                     |
| —                   | Lastenradbügel               | □ S                 | Stromkasten                                 |
| ○                   | öffentliche Beleuchtung      | PL                  | PL/BT Gehwegplatten/<br>Betonsteinpflaster/ |
| pVZ 314-50          | Verkehrszeichen              | ■                   | Sanierung<br>Rechteckpflaster               |
| —                   | Absperrbügel                 | OB                  | Oberboden                                   |
| ●                   | Baumschutzbügel              | GR                  | Grand                                       |
| ○                   | (Stein)Poller                | ■ KP                | Kleinpflaster                               |
| □                   | seniorengerechte<br>Sitzbank | ○                   | Straßenbaum                                 |
| ■                   | Baumscheibe                  | ■                   | hvv switch Punkt                            |



Bedarfsträger: **Freie und Hansestadt Hamburg**  
 Bezirksamt Hamburg - Nord  
 Dezernat Wirtschaft, Bauen und Umwelt  
 Fachamt Management des öffentlichen Raumes  
 Fachbereich Tiefbau



Realisierungsträger: **Freie und Hansestadt Hamburg**  
 Bezirksamt Hamburg - Nord  
 Dezernat Wirtschaft, Bauen und Umwelt  
 Fachamt Management des öffentlichen Raumes  
 Fachbereich Tiefbau




<b>Baumaßnahme:</b> Fußverkehrsstrategie Hoheluft-Ost	Datum: ..... Bearbeitet: Unterschrift, N/MR 24KS
<b>Teilbaumaßnahme:</b> Barrierefreier Umbau Husumer Straße	Datum: ..... Fachtechnisch geprüft: Unterschrift, N/MR 240
<b>Planinhalt:</b> Lageplan	Datum: ..... Aufgestellt: Unterschrift, N/MR 20
<b>Zeichnung Nr.:</b> NMR24-2022-006-LP-01	Maßstab: 1 : 250
<b>Datum:</b> ..... <b>Geprüft:</b> ..... Unterschrift, Technische Aufsicht	Datum: ..... <b>Freigegeben:</b> ..... Unterschrift, N/MR-L

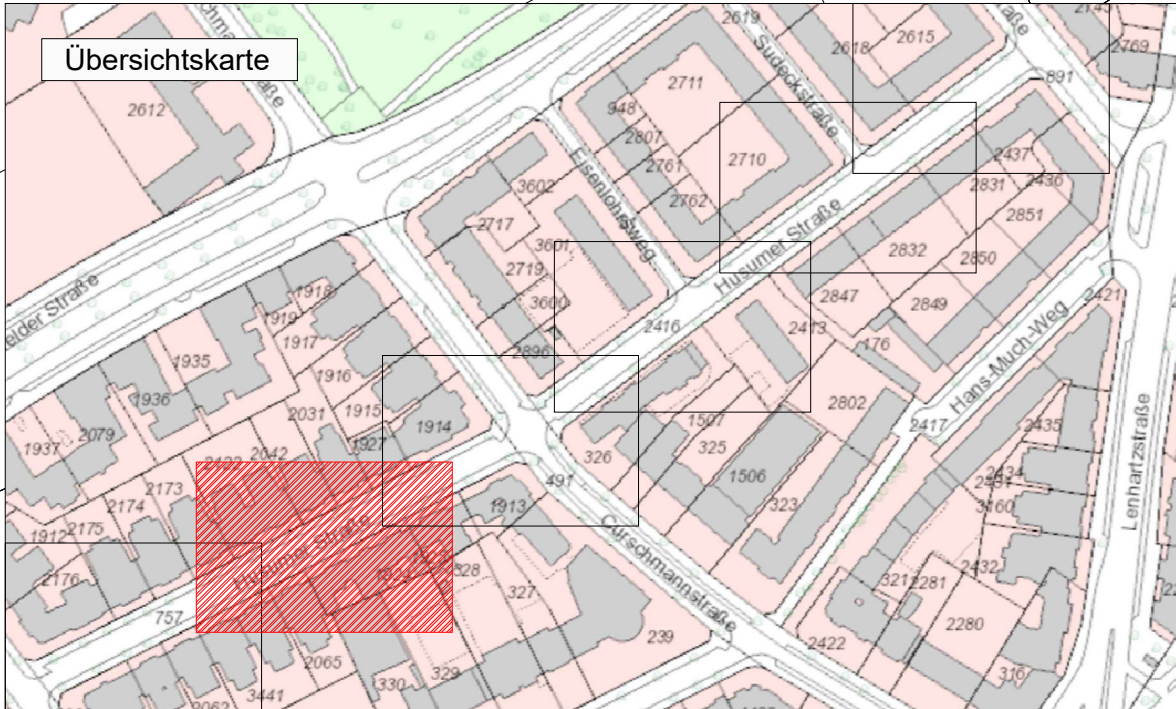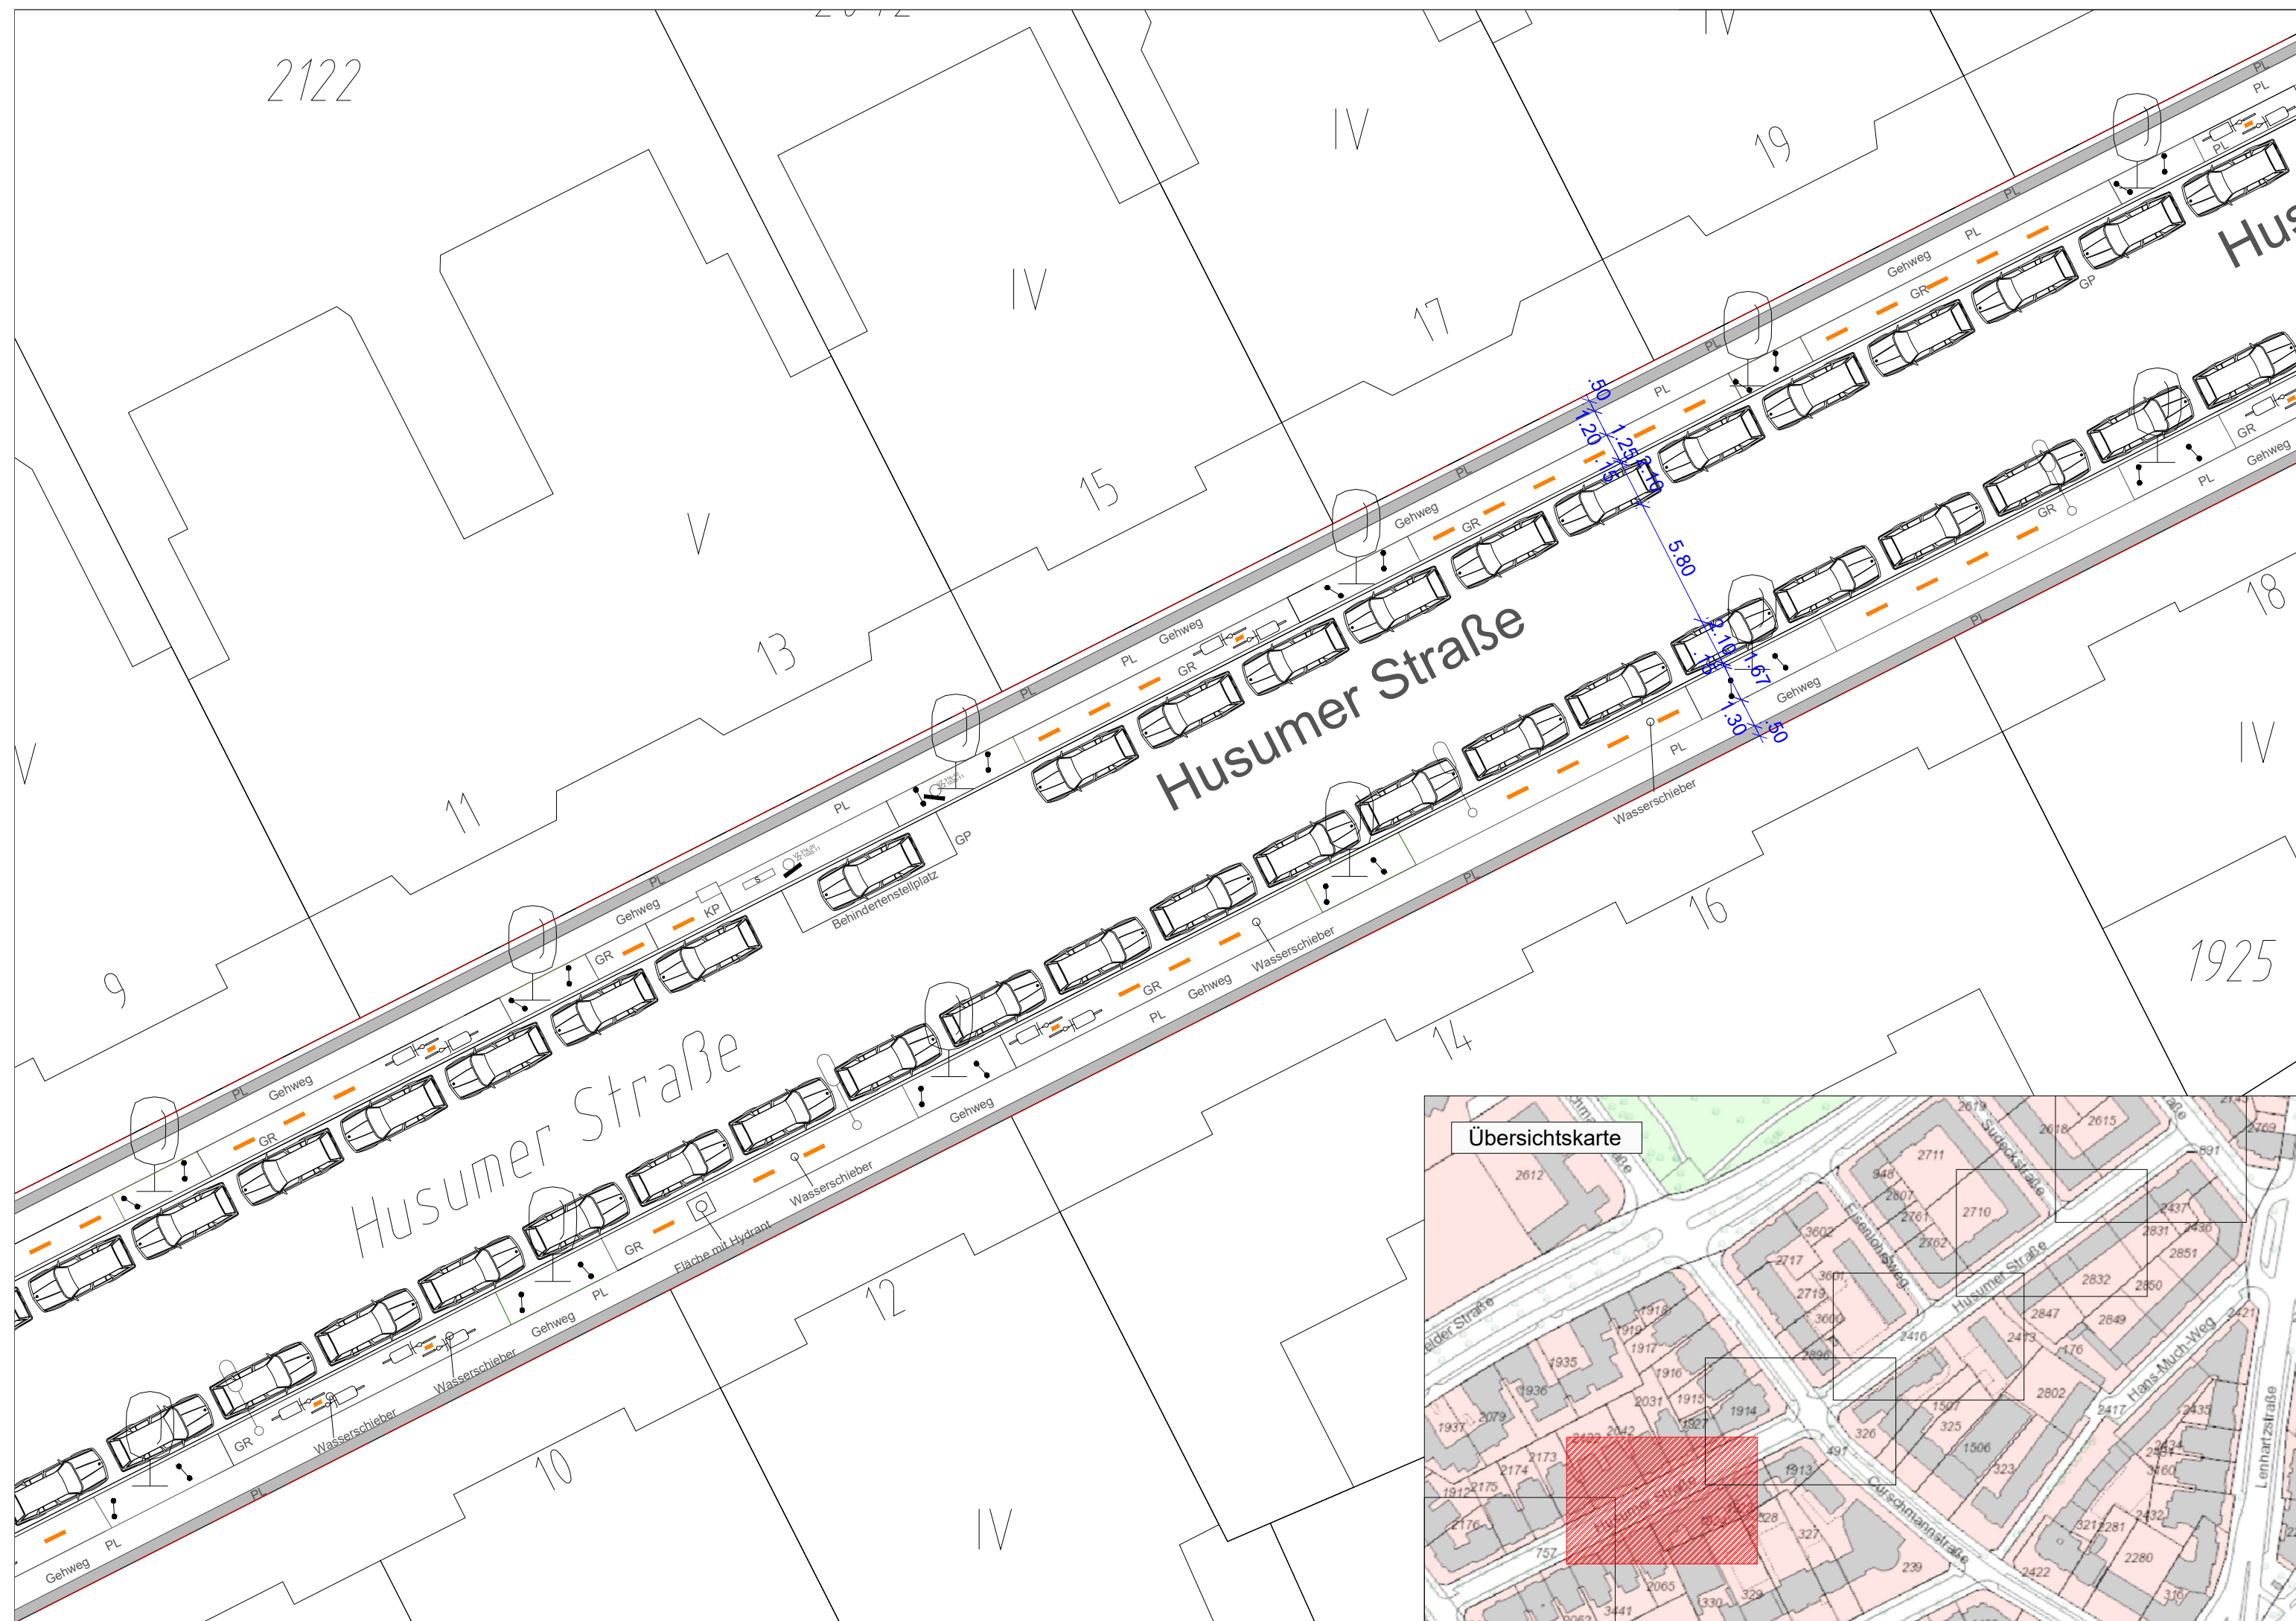


### Legende

	Straßenbegrenzungslinie		Planungsgrenze
<b>vorhanden / geplant</b>		<b>vorhanden / geplant</b>	
	Fahrradbügel		Schacht
	Lastenradbügel		Stromkasten
	öffentliche Beleuchtung	PL	PL/BT Gehwegplatten/ Betonsteinpflaster
	Verkehrszeichen		Sanierung Rechteckpflaster
	Absperrbügel		Sanierung Rechteckpflaster
	Baumschutzbügel	OB	Oberboden
	(Stein)Poller	GR	Grand
	seniorengerechte Sitzbank		Kleinpflaster
	Baumscheibe		Straßenbaum
			hvv switch Punkt

Bedarfsträger: **Freie und Hansestadt Hamburg**  
 Bezirksamt Hamburg - Nord  
 Dezernat Wirtschaft, Bauen und Umwelt  
 Fachamt Management des öffentlichen Raumes  
 Fachbereich Tiefbau



Realisierungsträger: **Freie und Hansestadt Hamburg**  
 Bezirksamt Hamburg - Nord  
 Dezernat Wirtschaft, Bauen und Umwelt  
 Fachamt Management des öffentlichen Raumes  
 Fachbereich Tiefbau



Baumaßnahme: **Fußverkehrsstrategie Hoheluft-Ost**

Datum: .....  
 Bearbeitet: .....

Teilbaumaßnahme: **Barrierefreier Umbau  
Husumer Straße**

Datum: .....  
 Fachtechnisch geprüft: .....

Planinhalt: **Lageplan**

Datum: .....  
 Aufgestellt: .....

Zeichnung Nr: **NMR24-2022-006-LP-02**



Maßstab: **1 : 250**

Datum: .....  
 Geprüft: .....

Unterschrift, Technische Aufsicht


Datum: .....  
 Freigegeben: .....

Unterschrift, N/MR-L

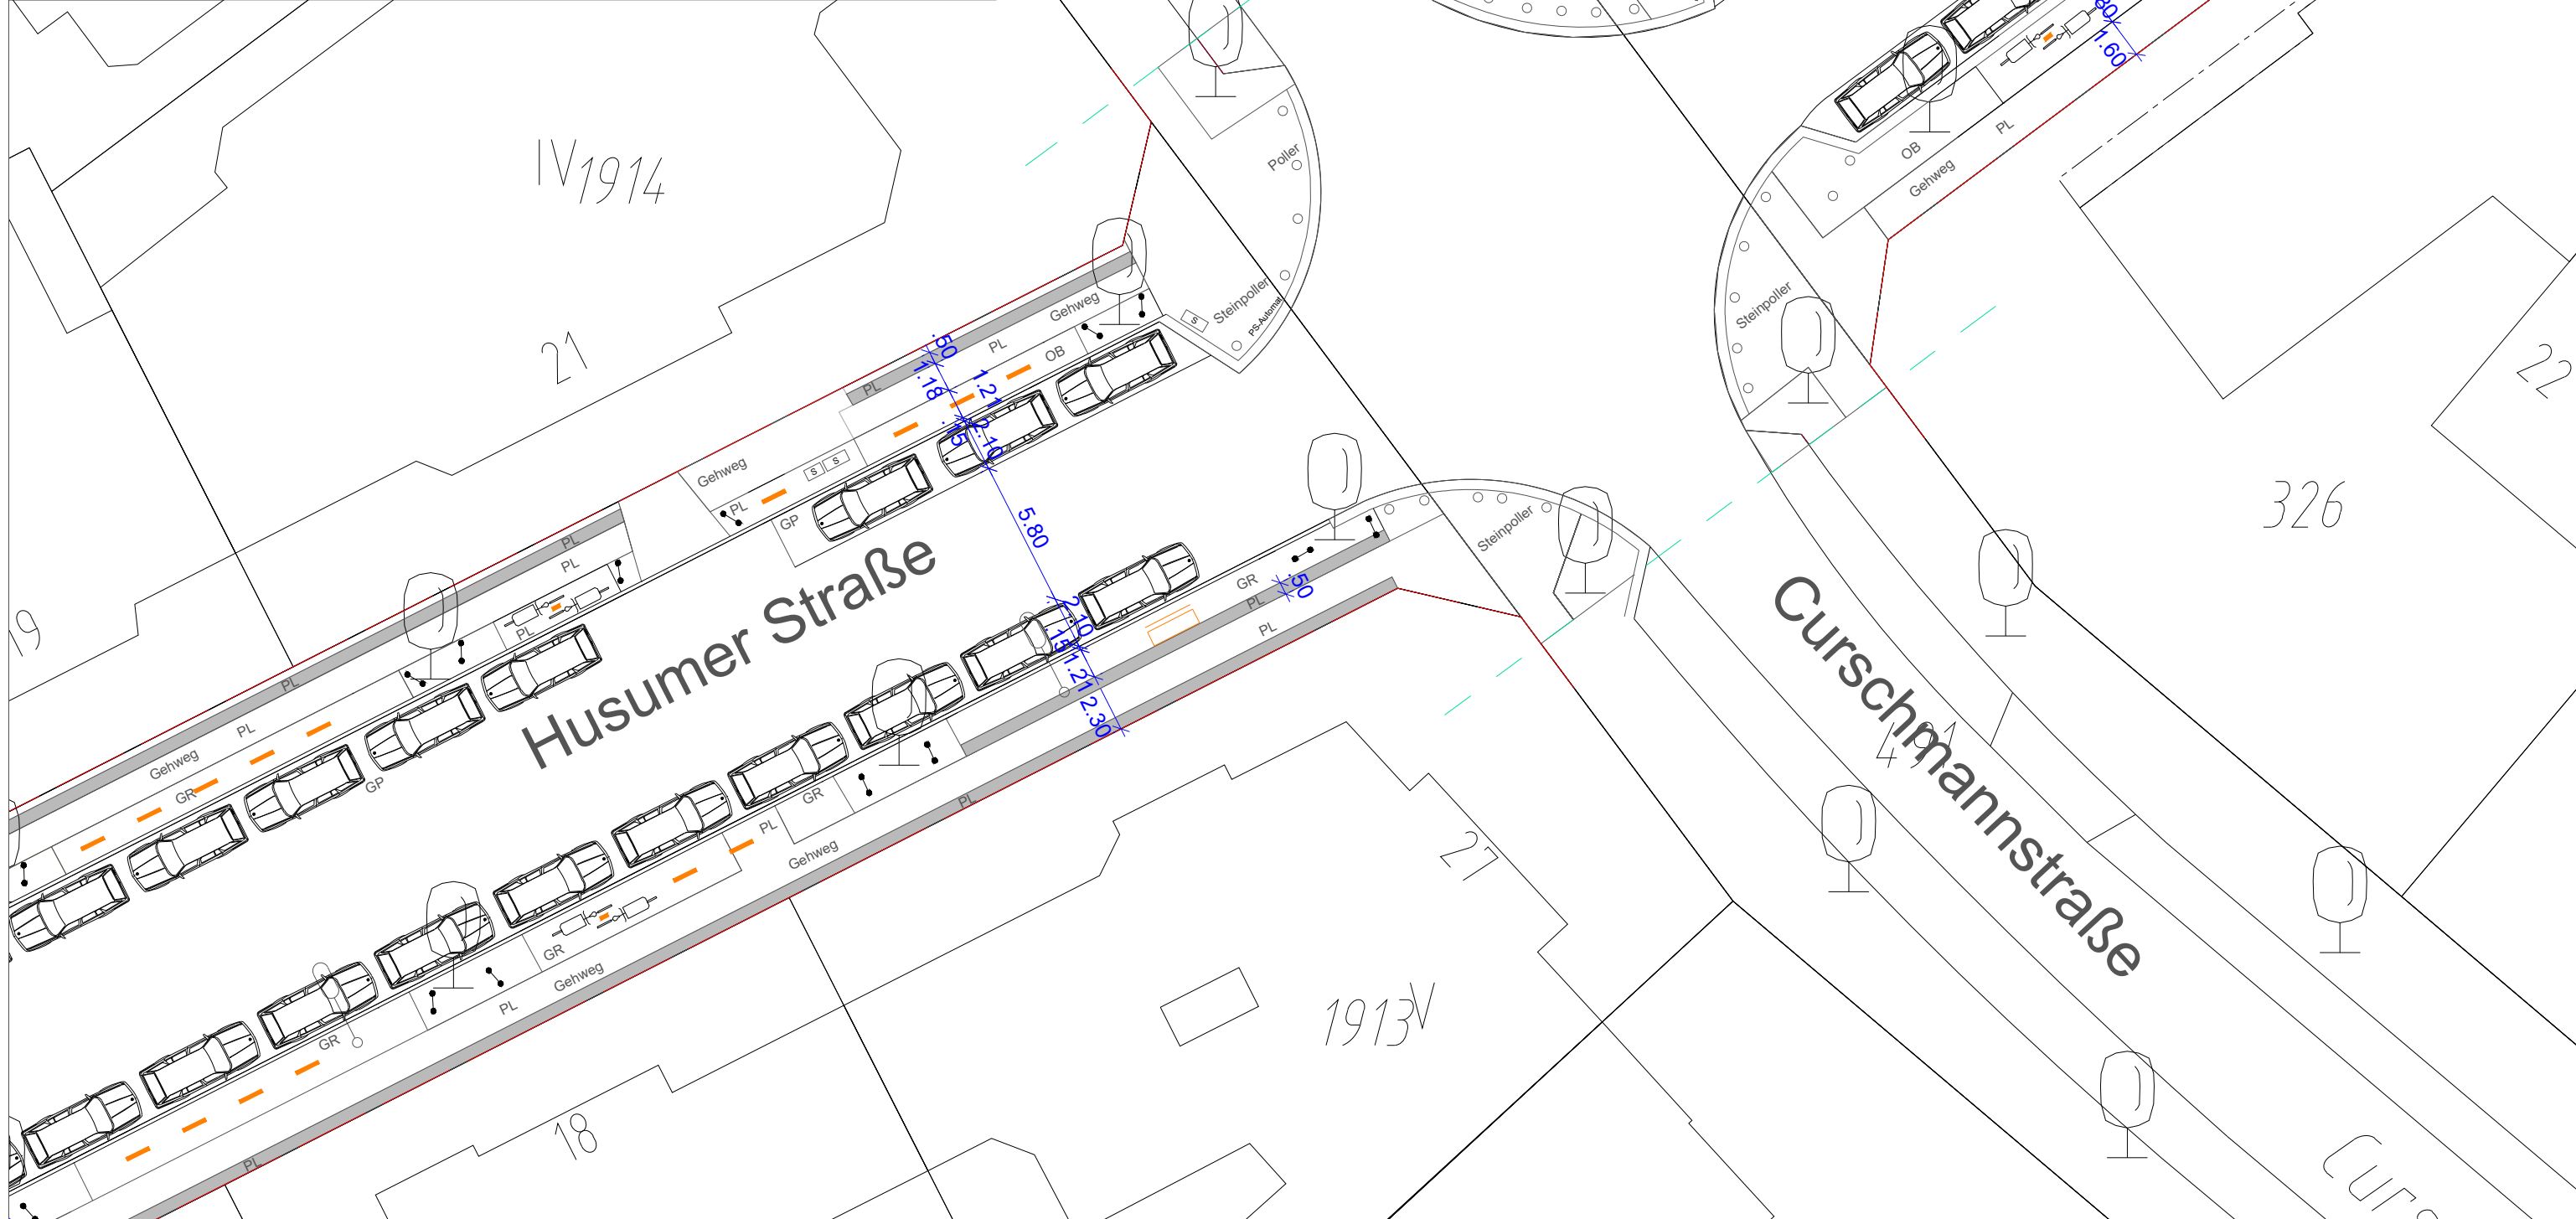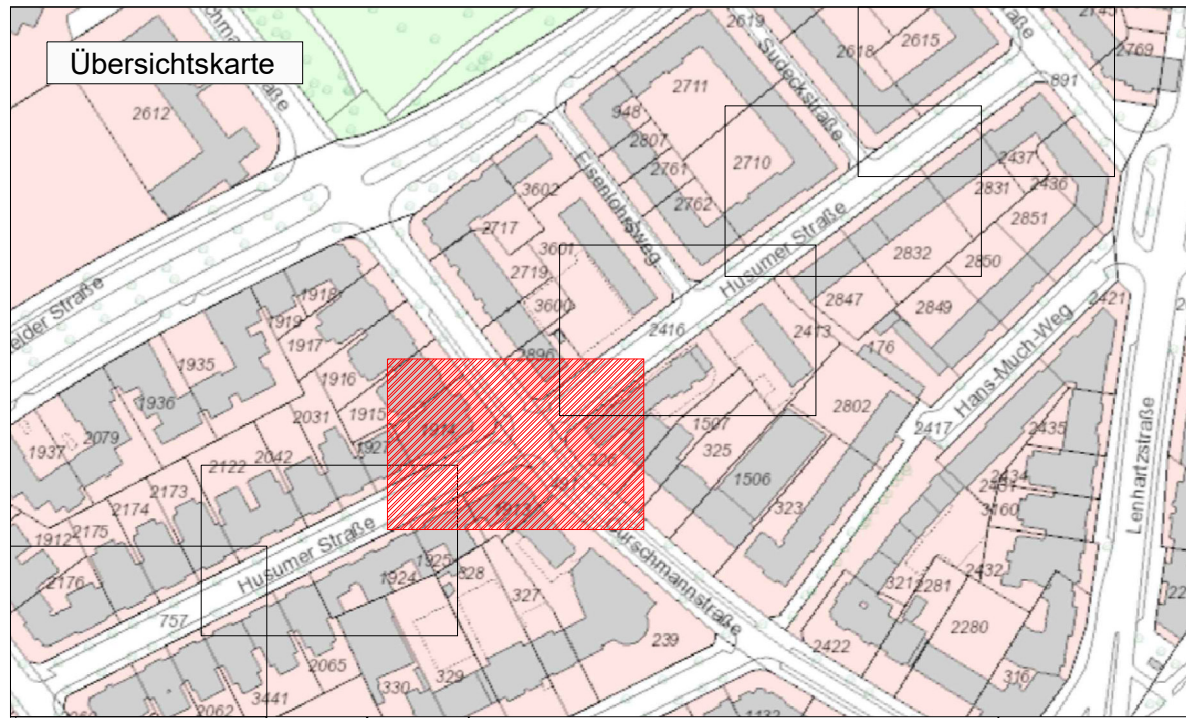


	Straßenbegrenzungslinie		Planungsgrenze
<b>vorhanden / geplant</b>		<b>vorhanden / geplant</b>	
	Fahrradbügel		Schacht
	Lastenradbügel		Stromkasten
	öffentliche Beleuchtung		
	Verkehrszeichen		Sanierung Rechteckpflaster
	Absperrbügel		Oberboden
	Baumschutzbügel		Grand
	(Stein)Poller		Kleinpflaster
	seniorengerechte Sitzbank		Straßenbaum
	Baumscheibe		hvv switch Punkt


Bedarfsträger: **Freie und Hansestadt Hamburg**  
 Bezirksamt Hamburg - Nord  
 Dezernat Wirtschaft, Bauen und Umwelt  
 Fachamt Management des öffentlichen Raumes  
 Fachbereich Tiefbau



Realisierungsträger: **Freie und Hansestadt Hamburg**  
 Bezirksamt Hamburg - Nord  
 Dezernat Wirtschaft, Bauen und Umwelt  
 Fachamt Management des öffentlichen Raumes  
 Fachbereich Tiefbau



<b>Baumaßnahme:</b> Fußverkehrsstrategie Hoheluft-Ost	Datum: ..... Bearbeitet: ..... Unterschrift, N/MR 24KS
<b>Teilbaumaßnahme:</b> Barrierefreier Umbau Husumer Straße	Datum: ..... Fachtechnisch geprüft: ..... Unterschrift, N/MR 240
<b>Planinhalt:</b> Lageplan	Datum: ..... Aufgestellt: ..... Unterschrift, N/MR 20
<b>Zeichnung Nr.:</b> NMR24-2022-006-LP-03	Maßstab: 1 : 250
Datum: ..... Geprüft: ..... Unterschrift, Technische Aufsicht	Datum: ..... Freigegeben: ..... Unterschrift, N/MR-L

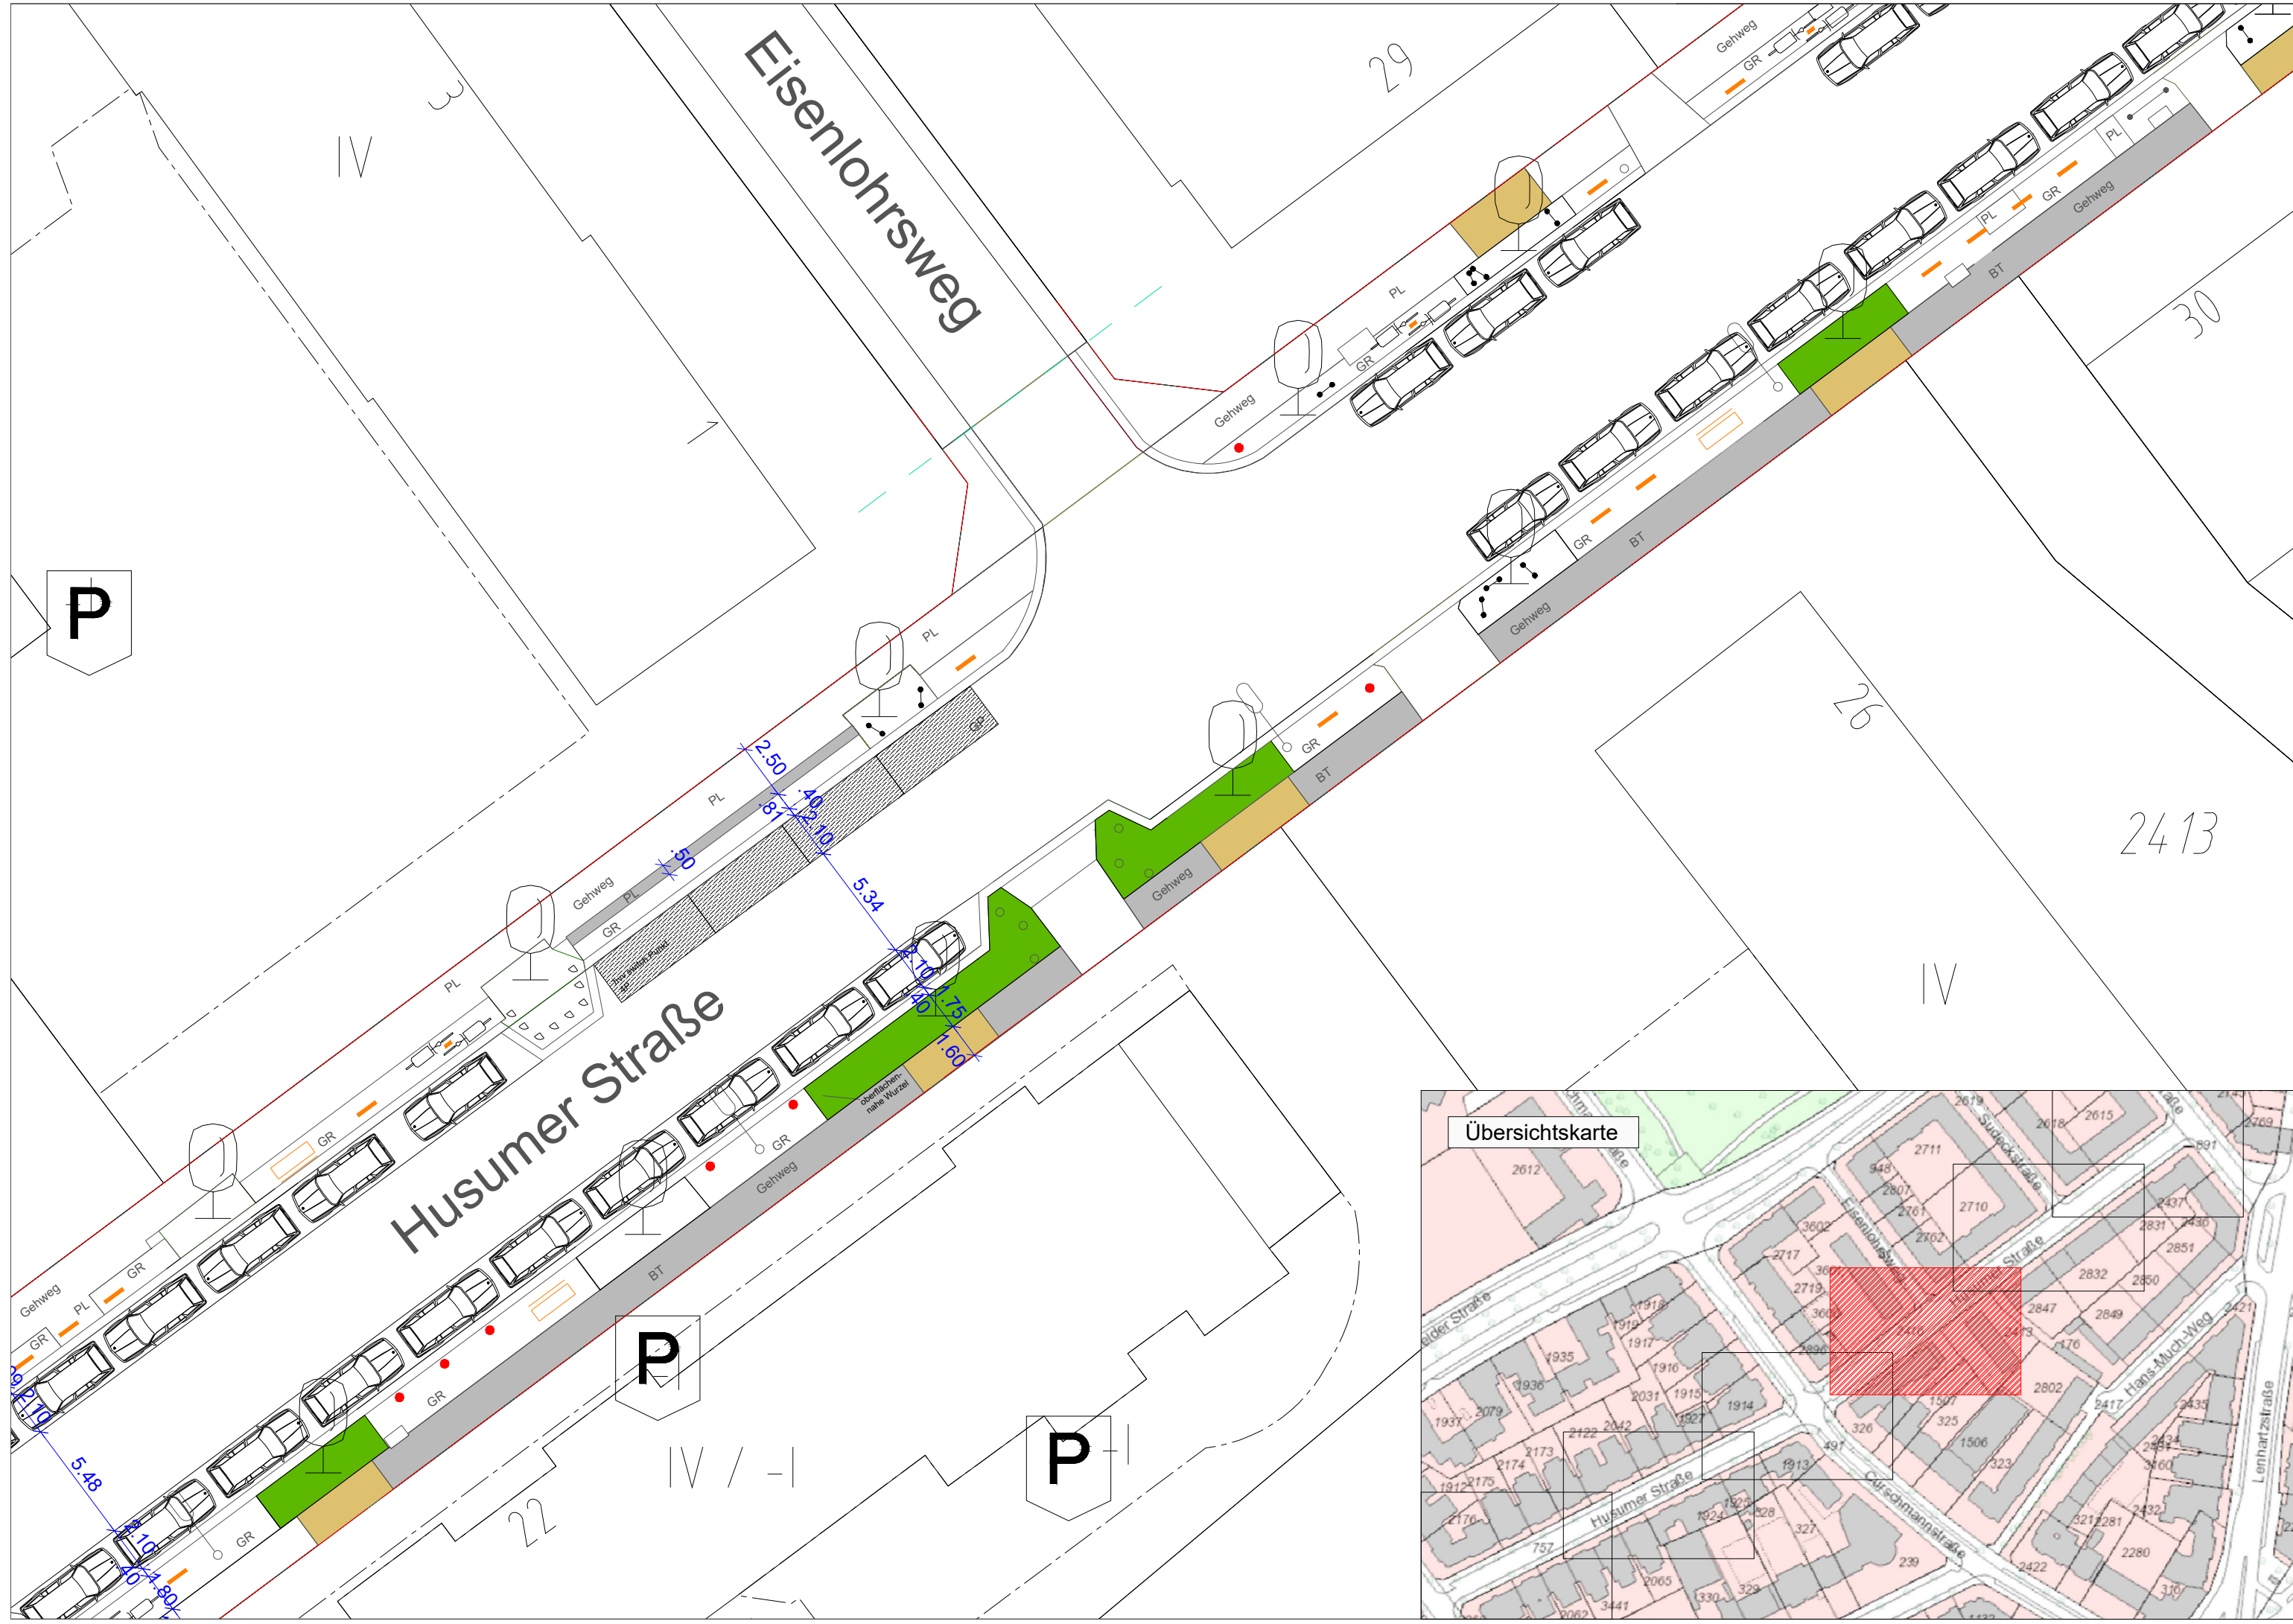

**Legende**

	Straßenbegrenzungslinie		Planungsgrenze
<b>vorhanden / geplant</b>		<b>vorhanden / geplant</b>	
	Fahrradbügel		Schacht
	Lastenradbügel		Stromkasten
	öffentliche Beleuchtung	PL	PL/BT Gehwegplatten/ Betonsteinpflaster
VZ 314-50	Verkehrszeichen		Sanierung Rechteckpflaster
	Absperrbügel		Oberboden
	Baumschutzbügel	OB	Grand
	(Stein)Poller	GR	Kleinpflaster
	seniorengerechte Sitzbank		Straßenbaum
	Baumscheibe		hvv switch Punkt



Bedarfsträger: **Freie und Hansestadt Hamburg**  
 Bezirksamt Hamburg - Nord  
 Dezernat Wirtschaft, Bauen und Umwelt  
 Fachamt Management des öffentlichen Raumes  
 Fachbereich Tiefbau



Realisierungsträger: **Freie und Hansestadt Hamburg**  
 Bezirksamt Hamburg - Nord  
 Dezernat Wirtschaft, Bauen und Umwelt  
 Fachamt Management des öffentlichen Raumes  
 Fachbereich Tiefbau



<b>Baumaßnahme:</b> Fußverkehrsstrategie Hoheluft-Ost	Datum: ..... Bearbeitet: ..... Unterschrift, N/MR 24KS
<b>Teilbaumaßnahme:</b> Barrierefreier Umbau Husumer Straße	Datum: ..... Fachtechnisch geprüft: ..... Unterschrift, N/MR 240
<b>Planinhalt:</b> Lageplan	Datum: ..... Aufgestellt: ..... Unterschrift, N/MR 20
<b>Zeichnung Nr.:</b> NMR24-2022-006-LP-04	Maßstab: 1 : 250
Datum: ..... <b>Geprüft:</b> ..... Unterschrift, Technische Aufsicht	Datum: ..... <b>Freigegeben:</b> ..... Unterschrift, N/MR-L

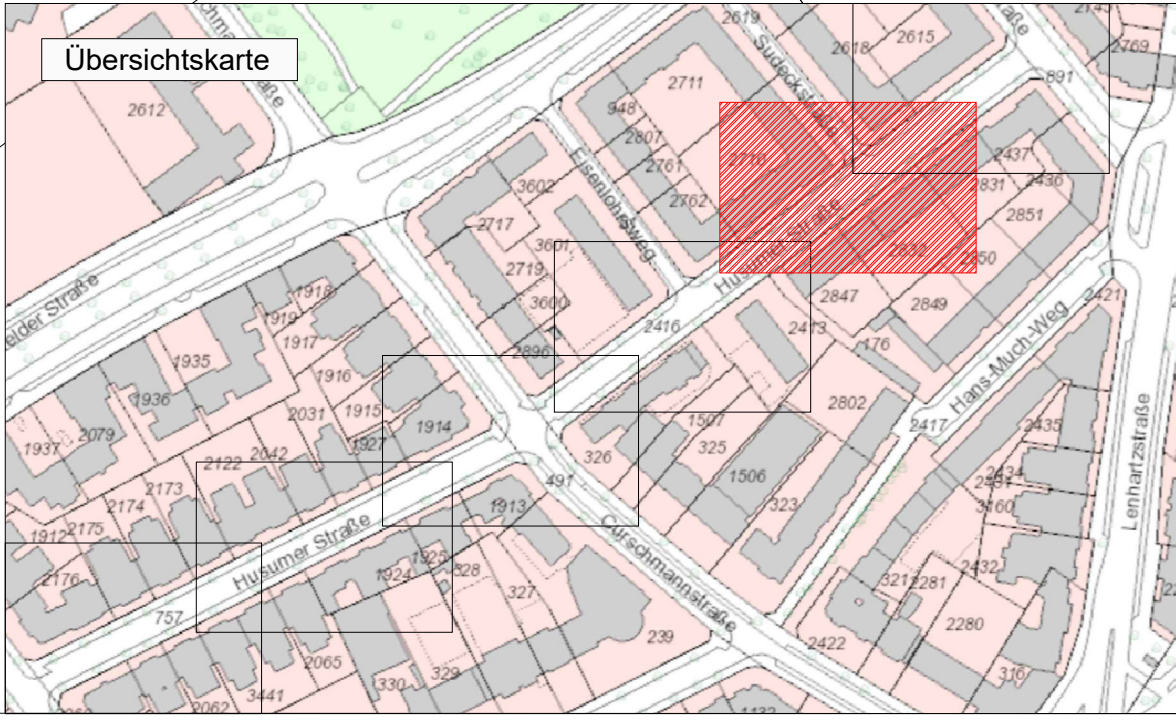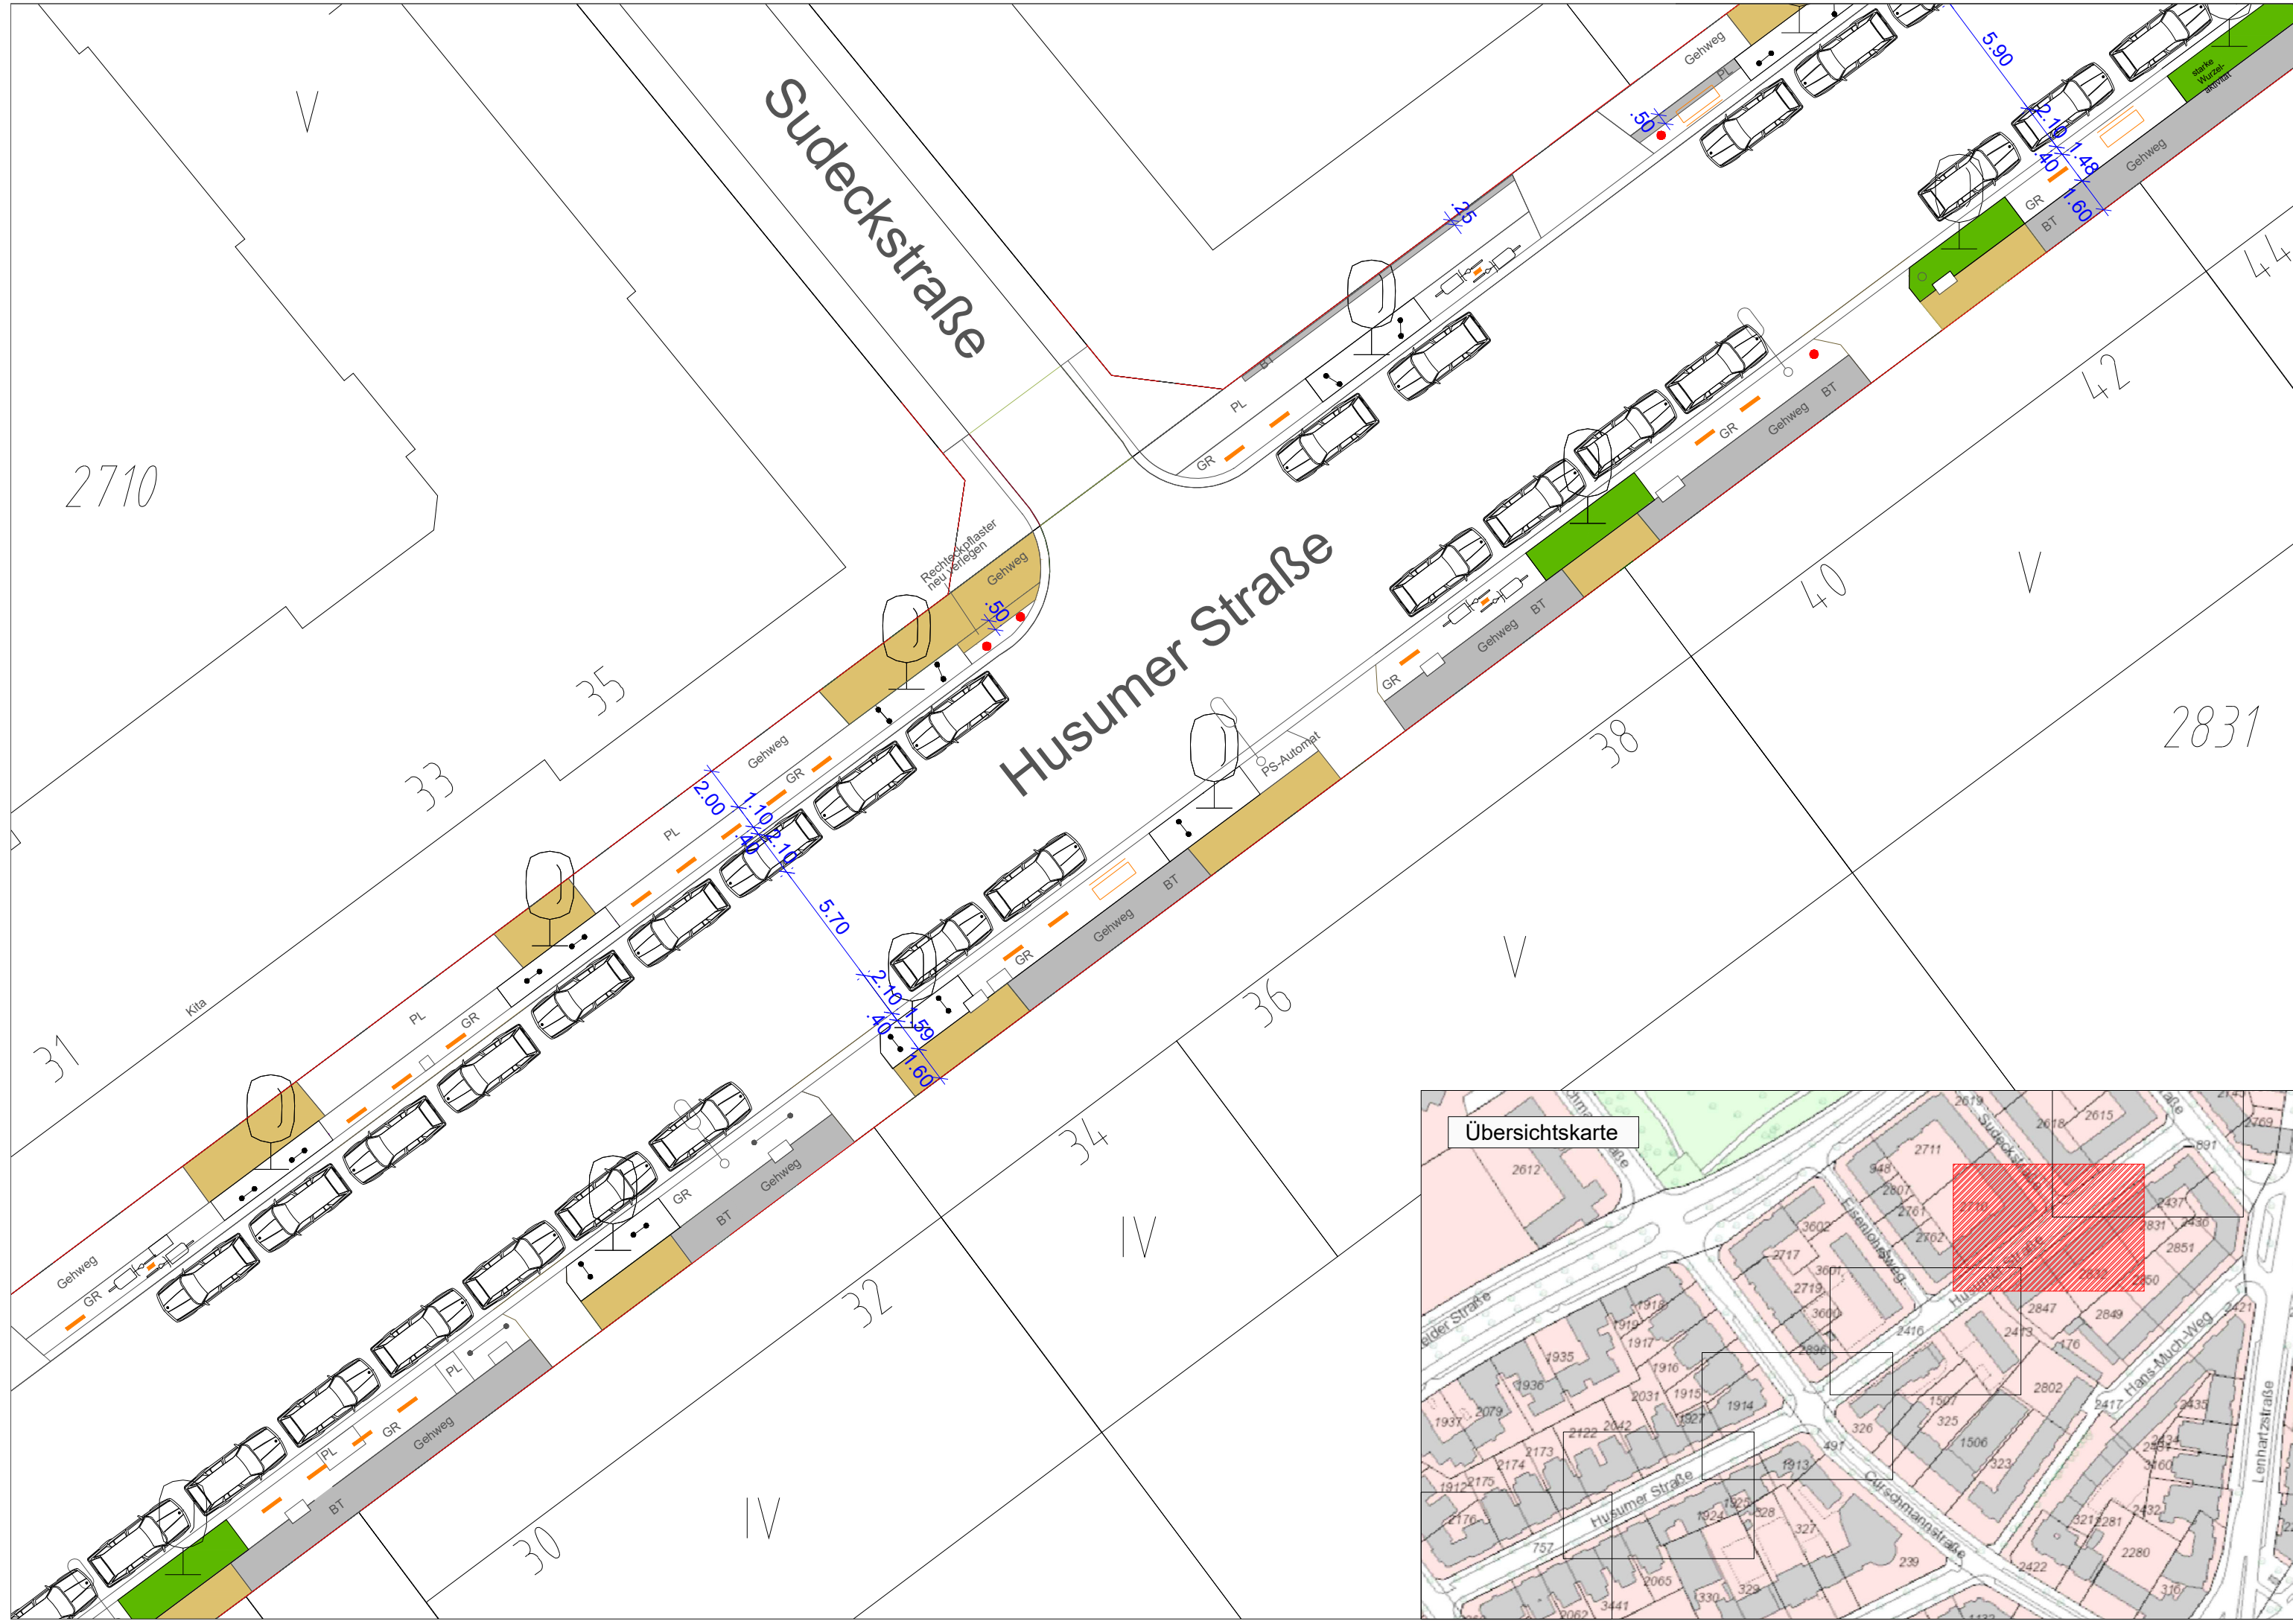

**Legende**

	Straßenbegrenzungslinie		Planungsgrenze
<b>vorhanden / geplant</b>		<b>vorhanden / geplant</b>	
	Fahrradbügel		Schacht
	Lastenradbügel		Stromkasten
	öffentliche Beleuchtung	PL	PL/BT Gehwegplatten/ Betonsteinpflaster
VZ 314-50	Verkehrszeichen		Sanierung Rechteckpflaster
	Absperrbügel	OB	Oberboden
	Baumschutzbügel	GR	Grand
	(Stein)Poller		Kleinpflaster
	seniorengerechte Sitzbank		Straßenbaum
	Baumscheibe		hvv switch Punkt



Bedarfsträger: **Freie und Hansestadt Hamburg**  
 Bezirksamt Hamburg - Nord  
 Dezernat Wirtschaft, Bauen und Umwelt  
 Fachamt Management des öffentlichen Raumes  
 Fachbereich Tiefbau



Realisierungsträger: **Freie und Hansestadt Hamburg**  
 Bezirksamt Hamburg - Nord  
 Dezernat Wirtschaft, Bauen und Umwelt  
 Fachamt Management des öffentlichen Raumes  
 Fachbereich Tiefbau



<b>Baumaßnahme:</b>	Fußverkehrsstrategie Hoheluft-Ost	Datum: .....
		Bearbeitet: .....
		Unterschrift, N/MR 24KS
<b>Teilbaumaßnahme:</b>	Barrierefreier Umbau Husumer Straße	Datum: .....
		Fachtechnisch geprüft: .....
		Unterschrift, N/MR 240
<b>Planinhalt:</b>	Lageplan	Datum: .....
		Aufgestellt: .....
<b>Zeichnung Nr:</b>	NMR24-2022-006-LP-05	Unterschrift, N/MR 20
<b>Maßstab:</b>	1 : 250	
<b>Datum:</b> .....		Datum: .....
<b>Geprüft:</b> .....		Freigegeben: .....
Unterschrift, Technische Aufsicht		Unterschrift, N/MR-L

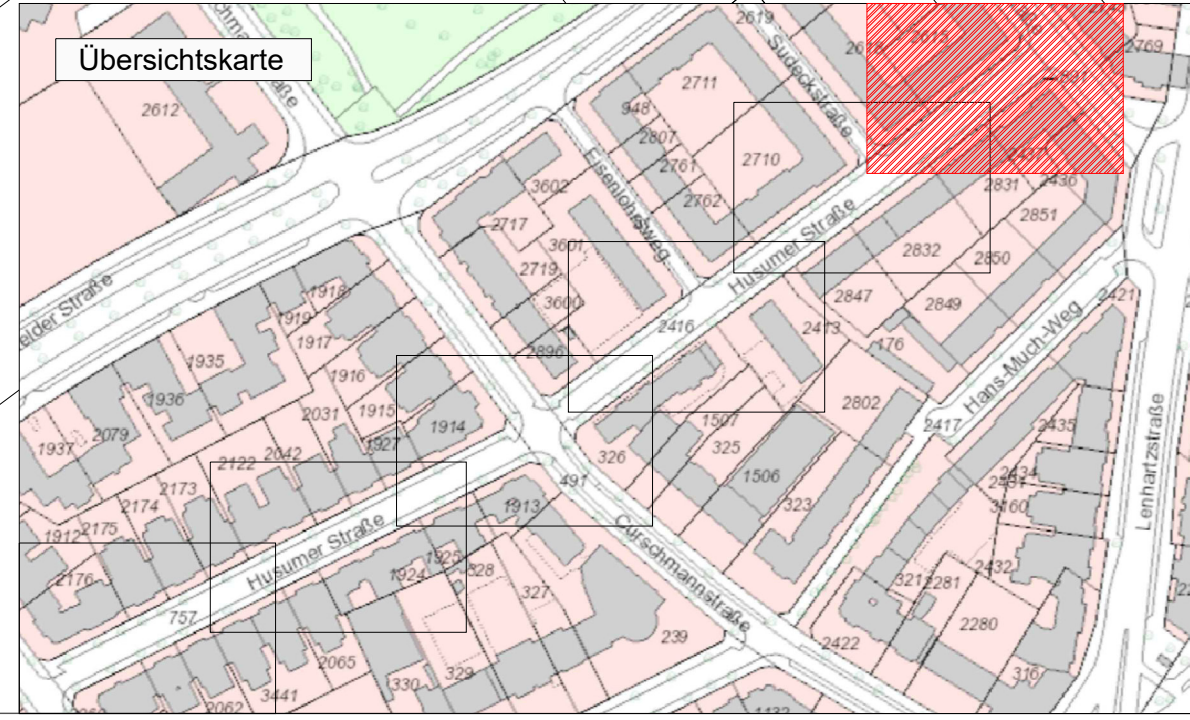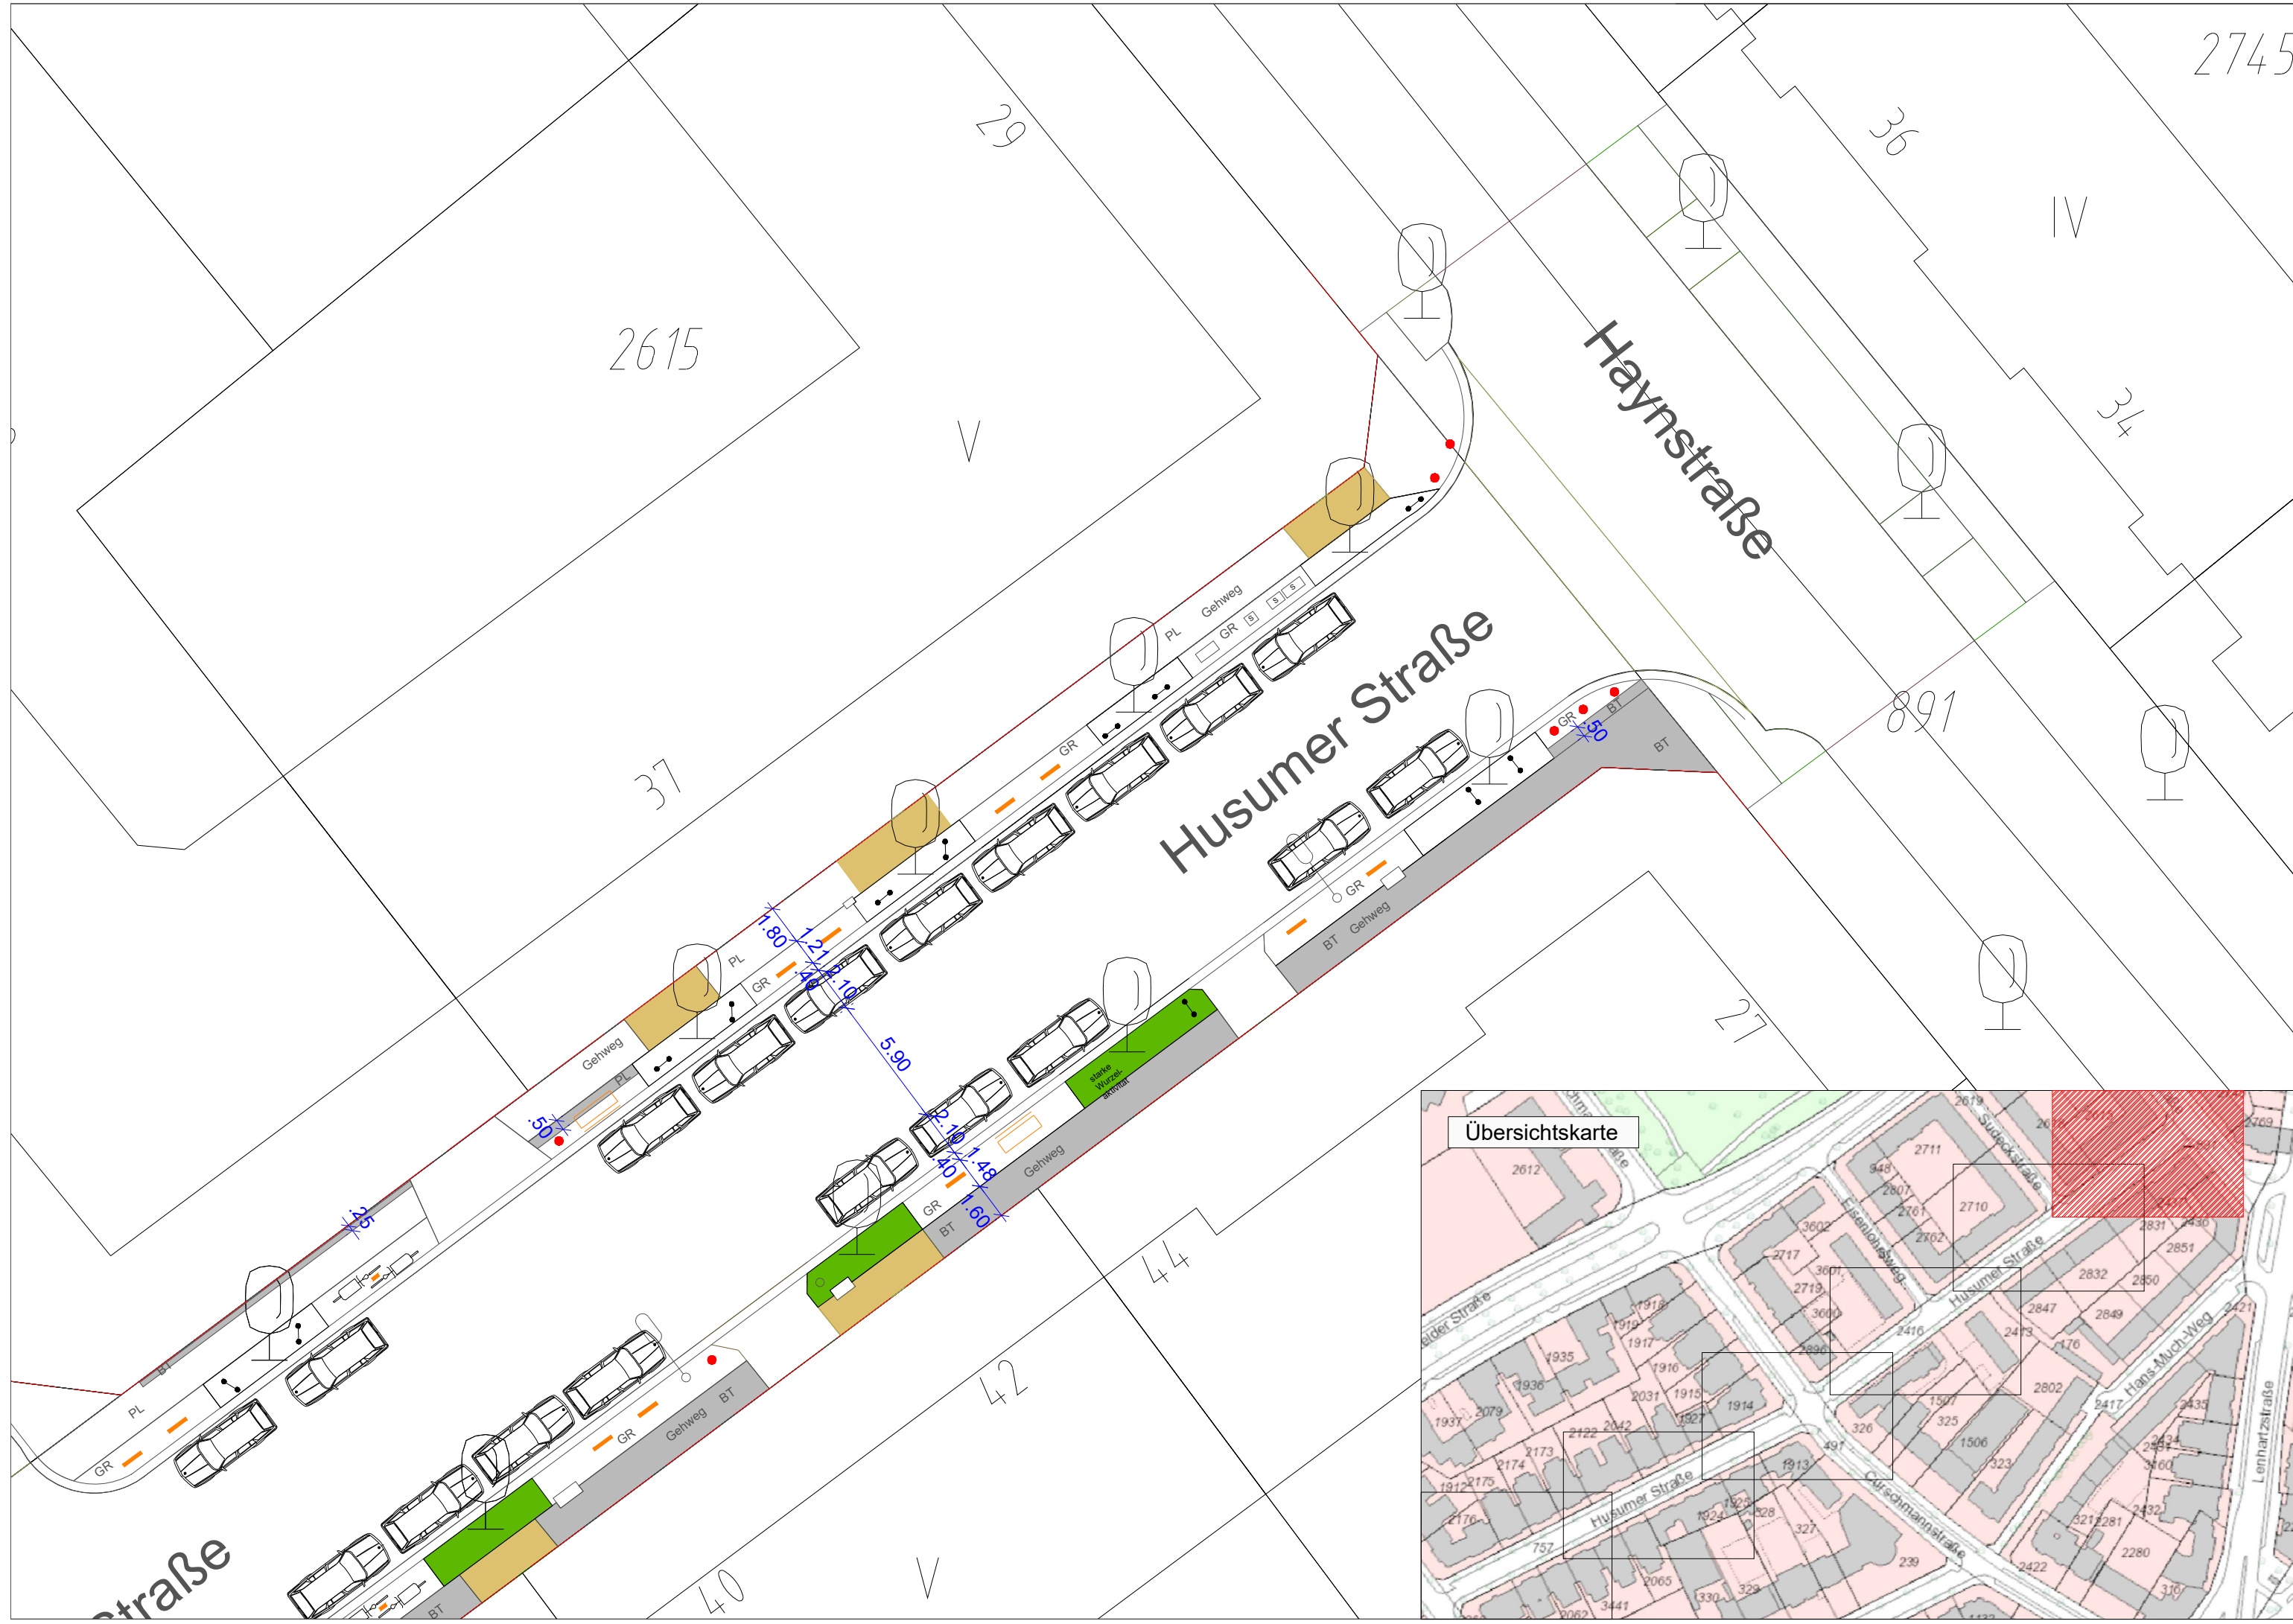

**Legende**

	Straßenbegrenzungslinie		Planungsgrenze
<b>vorhanden / geplant</b>		<b>vorhanden / geplant</b>	
	Fahrradbügel		Schacht
	Lastenradbügel		Stromkasten
	öffentliche Beleuchtung	PL	PL/BT Gehwegplatten/ Betonsteinpflaster
VZ 314-50	Verkehrszeichen		Sanierung Rechteckpflaster
	Absperrbügel	OB	Oberboden
	Baumschutzbügel	GR	Grand
	(Stein)Poller		Kleinpflaster
	seniorengerechte Sitzbank		Straßenbaum
	Baumscheibe		hvv switch Punkt

Bedarfsträger: **Freie und Hansestadt Hamburg**  
 Bezirksamt Hamburg - Nord  
 Dezernat Wirtschaft, Bauen und Umwelt  
 Fachamt Management des öffentlichen Raumes  
 Fachbereich Tiefbau



Realisierungsträger: **Freie und Hansestadt Hamburg**  
 Bezirksamt Hamburg - Nord  
 Dezernat Wirtschaft, Bauen und Umwelt  
 Fachamt Management des öffentlichen Raumes  
 Fachbereich Tiefbau



Baumaßnahme: Fußverkehrsstrategie Hoheluft-Ost	Datum: ..... Bearbeitet: Unterschrift, N/MR 24KS
Teilbaumaßnahme: Barrierefreier Umbau Husumer Straße	Datum: ..... Fachtechnisch geprüft: Unterschrift, N/MR 240
Planinhalt: Lageplan	Datum: ..... Aufgestellt: Unterschrift, N/MR 20
Zeichnung Nr: NMR24-2022-006-LP-06	Maßstab: 1 : 250
Datum: ..... Geprüft: Unterschrift, Technische Aufsicht	Datum: ..... Freigegeben: Unterschrift, N/MR-L