

Legende

- Straßenbegrenzungslinie
- vorhanden/ geplant
 - Fahrradbügel
 - Lastenradbügel
 - öffentliche Beleuchtung
 - Verkehrszeichen
 - Absperrbügel
 - Baumschutzbügel
 - Poller
 - seniorengerechte Sitzbank
 - Betonschwein
- vorhanden/ geplant
 - Stromkasten
 - PL/BT Betonsteinplatten/ Betonsteinpflaster
 - OB Oberboden / Baumscheibe
 - GR Grand
 - Straßenbaum
- bVZ 314-50


Bedarfsträger: **Freie und Hansestadt Hamburg**
 Bezirksamt Hamburg - Nord
 Dezernat Wirtschaft, Bauen und Umwelt
 Fachamt Management des öffentlichen Raumes
 Fachbereich Tiefbau




Realisierungsträger: **Freie und Hansestadt Hamburg**
 Bezirksamt Hamburg - Nord
 Dezernat Wirtschaft, Bauen und Umwelt
 Fachamt Management des öffentlichen Raumes
 Fachbereich Tiefbau



Baumaßnahme: Fußverkehrsstrategie Hoheluft-Ost	Datum: Bearbeitet:
	Unterschrift, N/MR 24KS
Teilbaumaßnahme: Barrierefreier Umbau Abendrothsweg	Datum: Fachtechnisch geprüft:
	Unterschrift, N/MR 240
Planinhalt: Lageplan 1/7	Datum: Aufgestellt:
	Unterschrift, N/MR 20
Zeichnung Nr: NMR24-2022-007-LP-01	Maßstab: 1 : 250
Datum: Geprüft:	Datum: Freigegeben:
Unterschrift, Technische Aufsicht	Unterschrift, N/MR-L

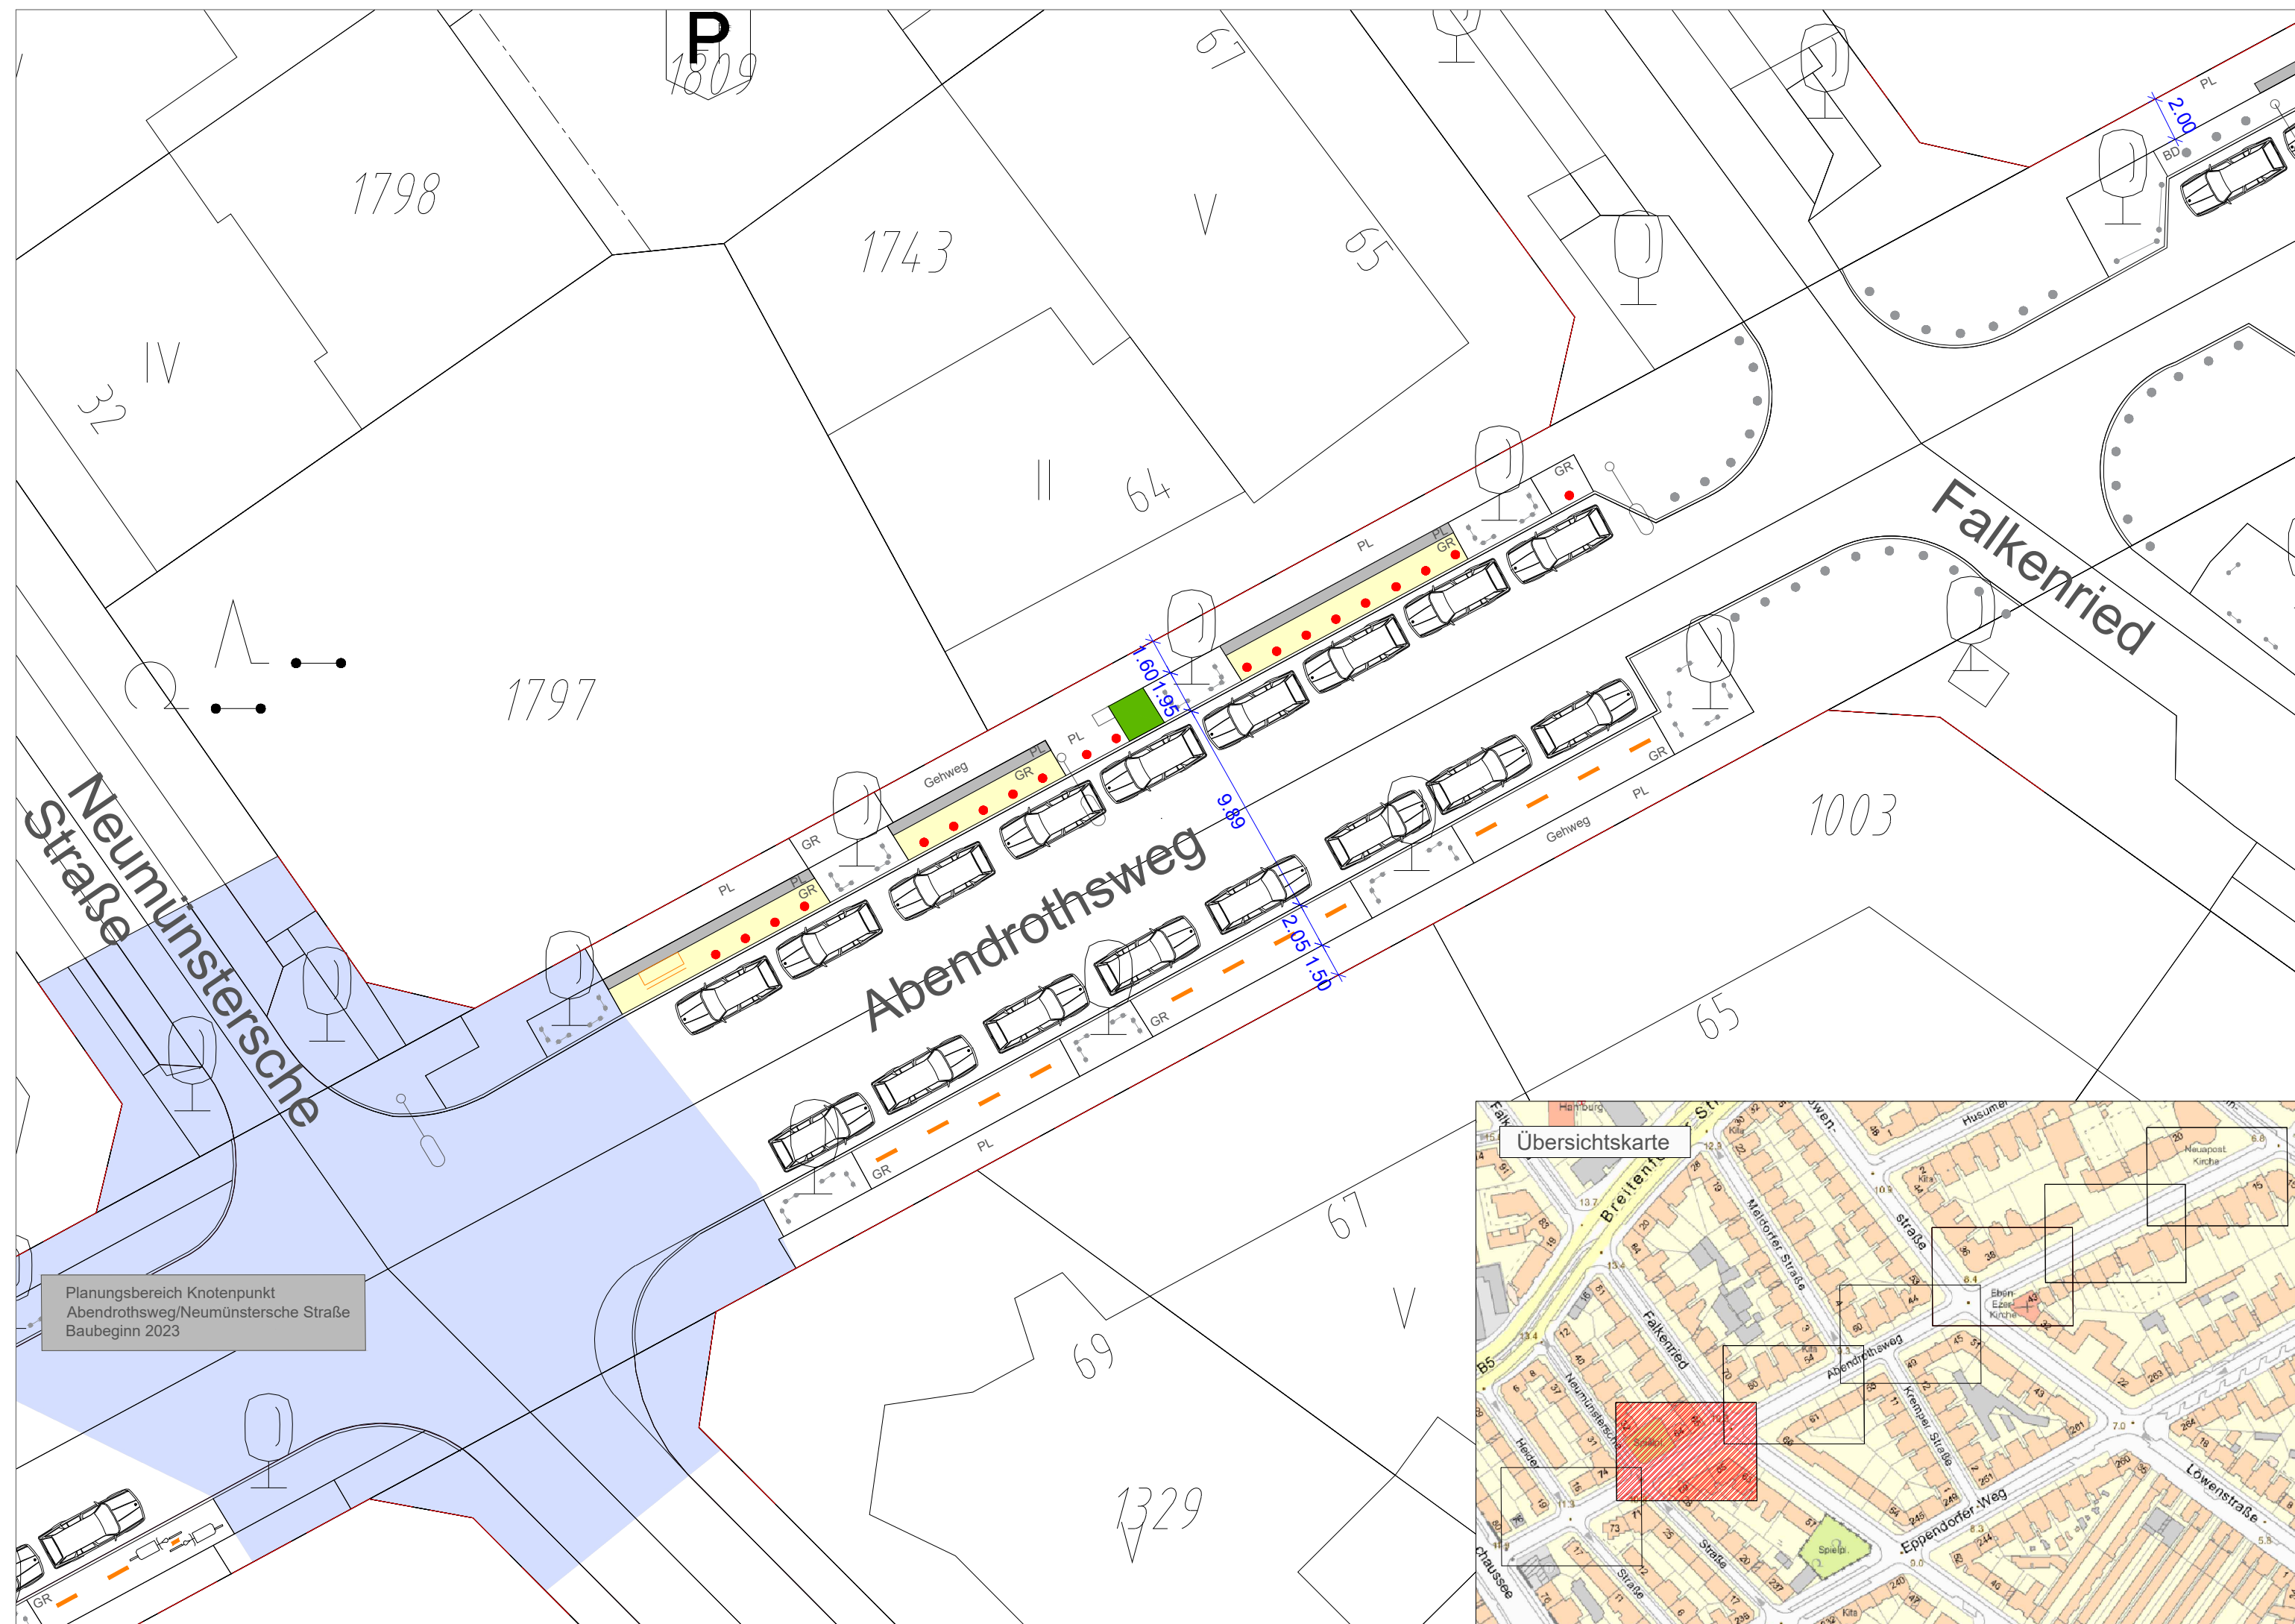

Planungsbereich Knotenpunkt
Abendrothsweg/Neumünstersche Straße
Baubeginn 2023

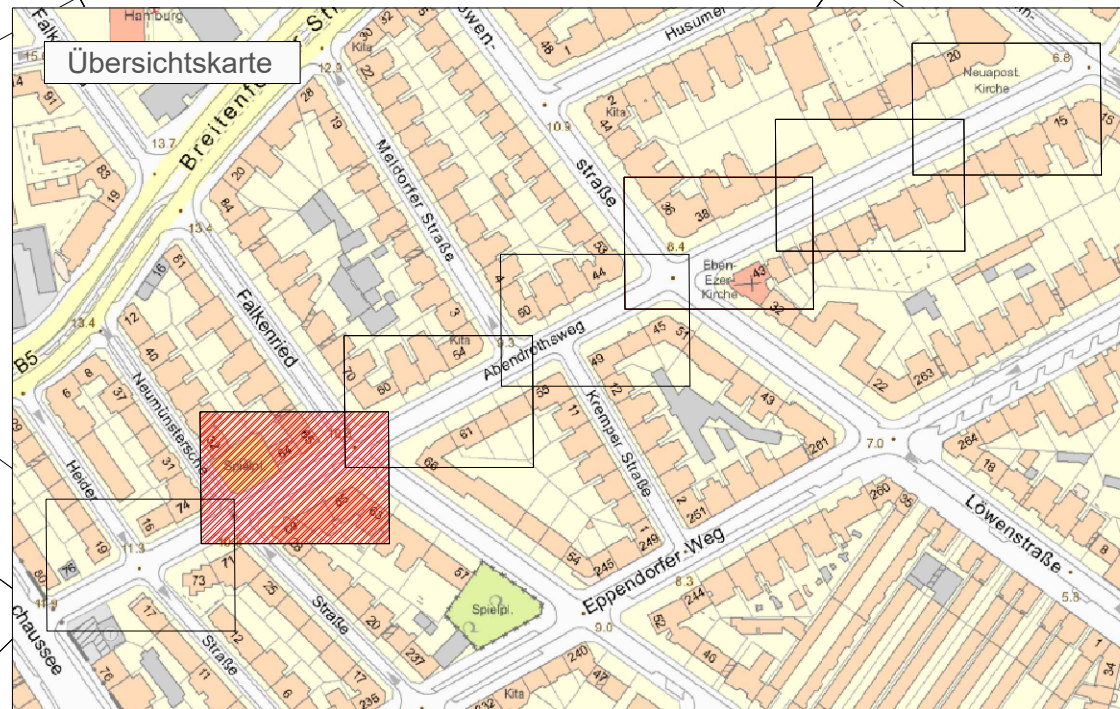

Legende

- Straßenbegrenzungslinie

vorhanden/ geplant

 - Fahrradbügel
 - Lastenradbügel
 - öffentliche Beleuchtung
 - Verkehrszeichen OVZ 314-50
 - Absperrbügel
 - Baumschutzbügel
 - Poller
 - seniorengerechte Sitzbank
 - Betonschwein

vorhanden/ geplant

 - Stromkasten
 - Betonsteinplatten/ Betonsteinpflaster
 - Oberboden / Baumscheibe
 - Grand
 - Straßenbaum



Bedarfsträger: **Freie und Hansestadt Hamburg**
 Bezirksamt Hamburg - Nord
 Dezernat Wirtschaft, Bauen und Umwelt
 Fachamt Management des öffentlichen Raumes
 Fachbereich Tiefbau



Realisierungsträger: **Freie und Hansestadt Hamburg**
 Bezirksamt Hamburg - Nord
 Dezernat Wirtschaft, Bauen und Umwelt
 Fachamt Management des öffentlichen Raumes
 Fachbereich Tiefbau



Baumaßnahme: Fußverkehrsstrategie Hoheluft-Ost	Datum: Bearbeitet:
	Unterschrift, N/MR 24KS
Teilbaumaßnahme: Barrierefreier Umbau Abendrothsweg	Datum: Fachtechnisch geprüft:
	Unterschrift, N/MR 240
Planinhalt: Lageplan 2/7	Datum: Aufgestellt:
	Unterschrift, N/MR 20
Zeichnung Nr: NMR24-2022-007-LP-02	Maßstab: 1 : 250
Datum: Geprüft:	Datum: Freigegeben:
Unterschrift, Technische Aufsicht	Unterschrift, N/MR-L

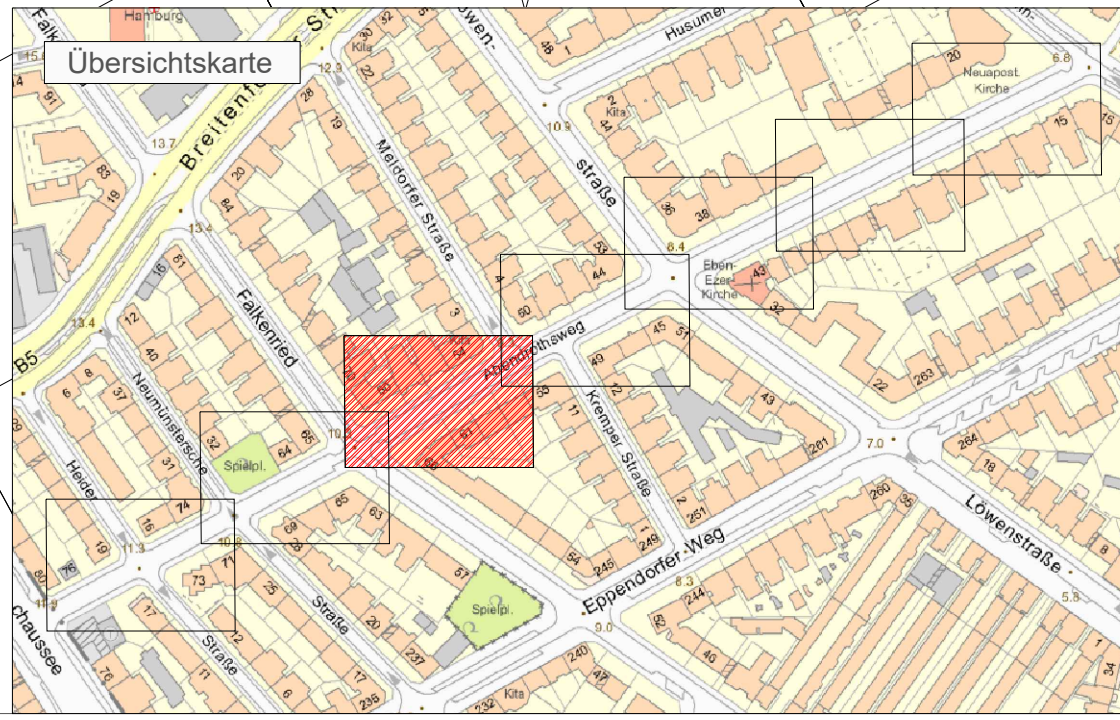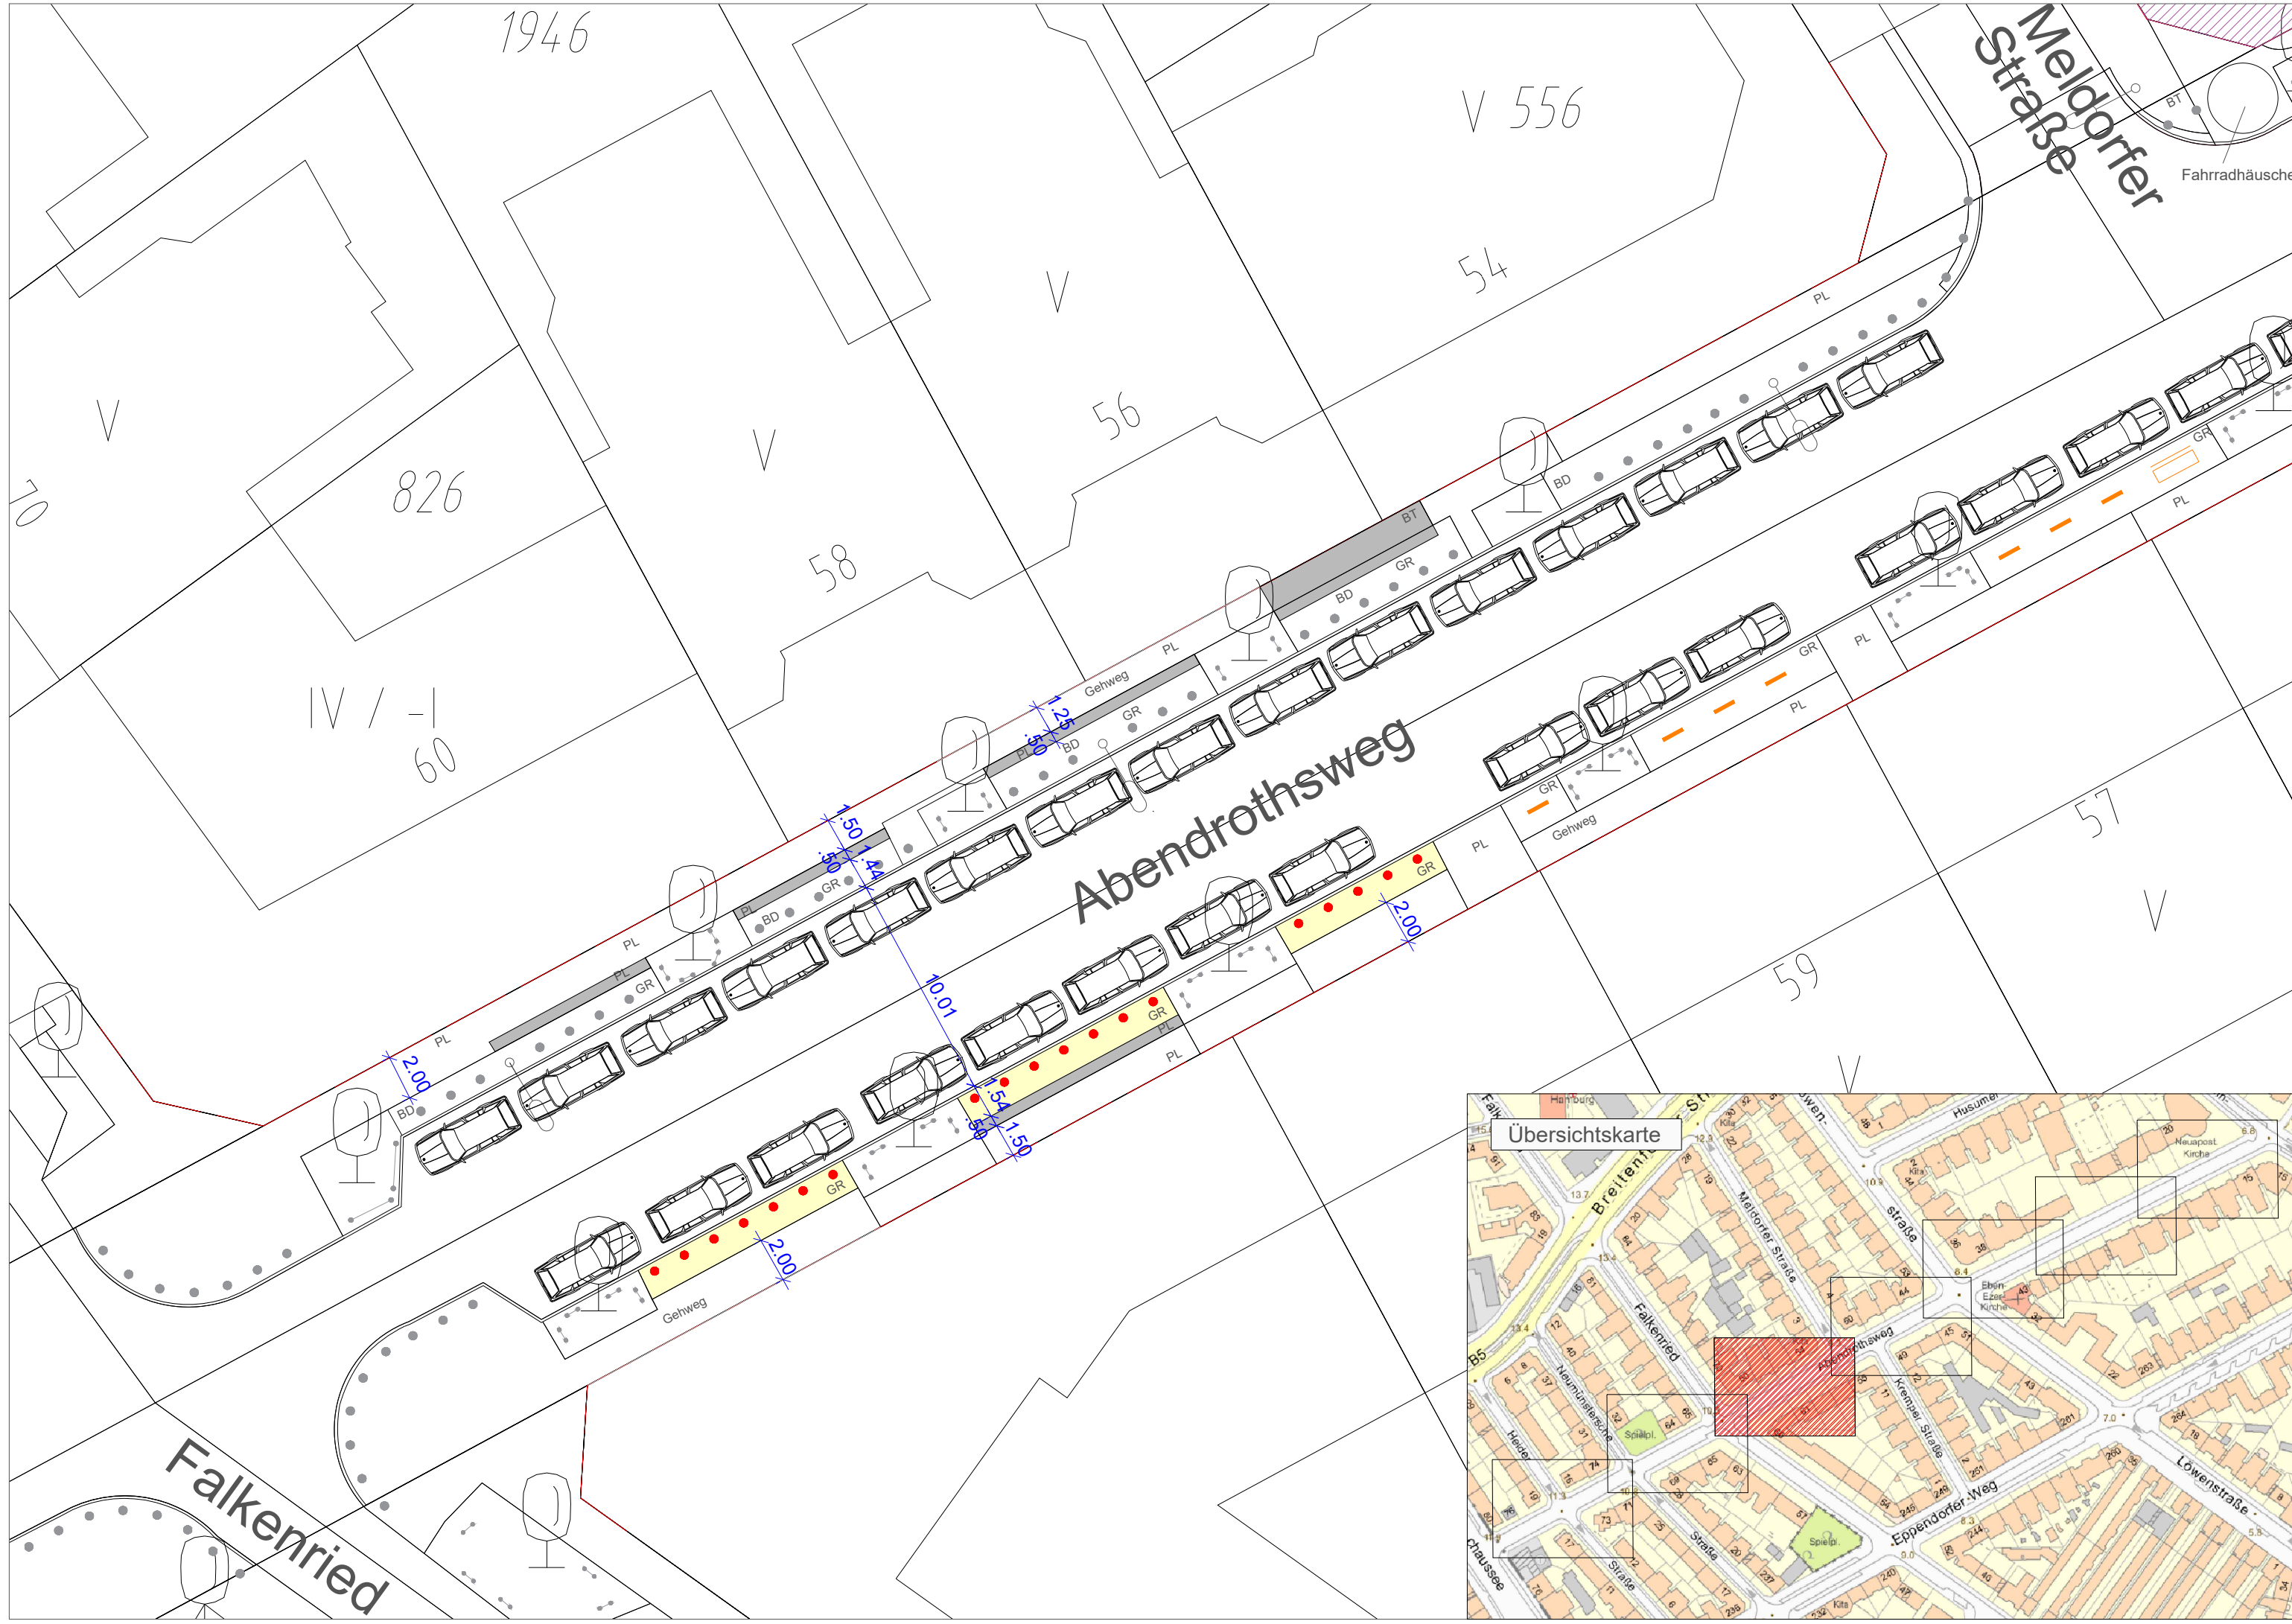

Legende

- — — Straßenbegrenzungslinie
- vorhanden / geplant
- Fahrradbügel
- Lastenradbügel
- öffentliche Beleuchtung
- OVZ 314-50
- Absperrbügel
- Baumschutzbügel
- Poller
- seniorengerechte Sitzbank
- Betonschwein
- vorhanden / geplant
- Stromkasten
- PL/BT Betonsteinplatten/ Betonsteinpflaster
- OB Oberboden / Baumscheibe
- GR Grand
- Straßenbaum



Bedarfsträger: **Freie und Hansestadt Hamburg**
 Bezirksamt Hamburg - Nord
 Dezernat Wirtschaft, Bauen und Umwelt
 Fachamt Management des öffentlichen Raumes
 Fachbereich Tiefbau



Realisierungsträger: **Freie und Hansestadt Hamburg**
 Bezirksamt Hamburg - Nord
 Dezernat Wirtschaft, Bauen und Umwelt
 Fachamt Management des öffentlichen Raumes
 Fachbereich Tiefbau



Baumaßnahme: Fußverkehrsstrategie Hoheluft-Ost	Datum: Bearbeitet: Unterschrift, N/MR 24KS
Teilbaumaßnahme: Barrierefreier Umbau Abendrothsweg	Datum: Fachtechnisch geprüft: Unterschrift, N/MR 240
Planinhalt: Lageplan 3/7	Datum: Aufgestellt: Unterschrift, N/MR 20
Zeichnung Nr: NMR24-2022-007-LP-03	Maßstab: 1 : 250
Datum: Geprüft: Unterschrift, Technische Aufsicht	Datum: Freigegeben: Unterschrift, N/MR-L

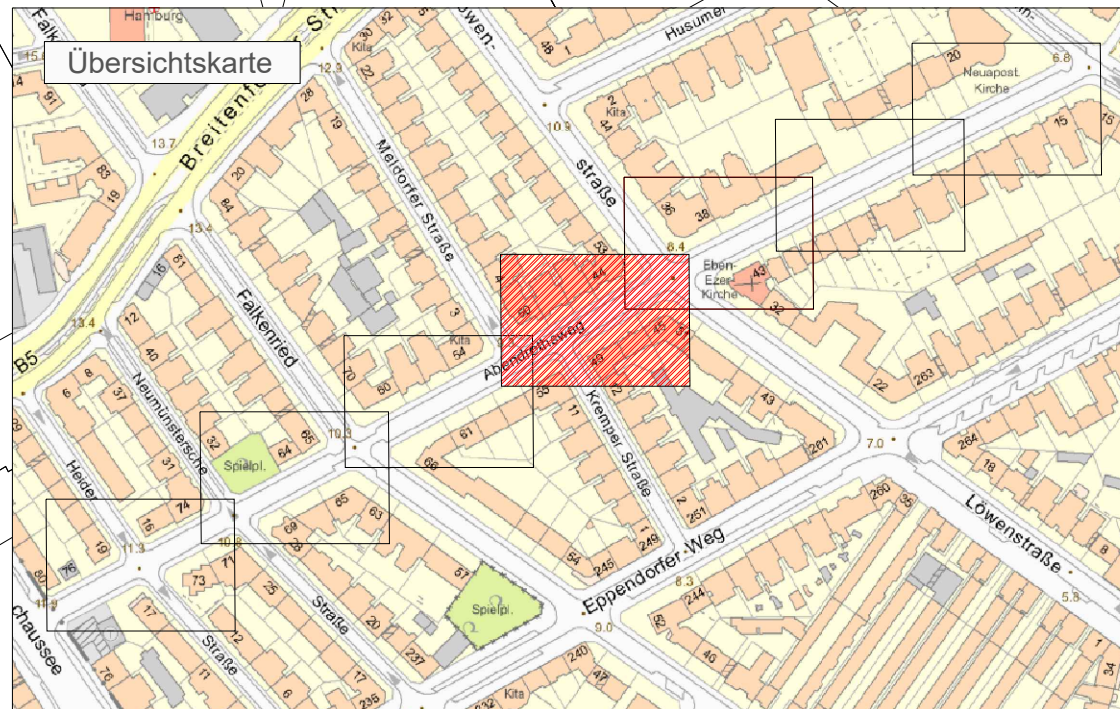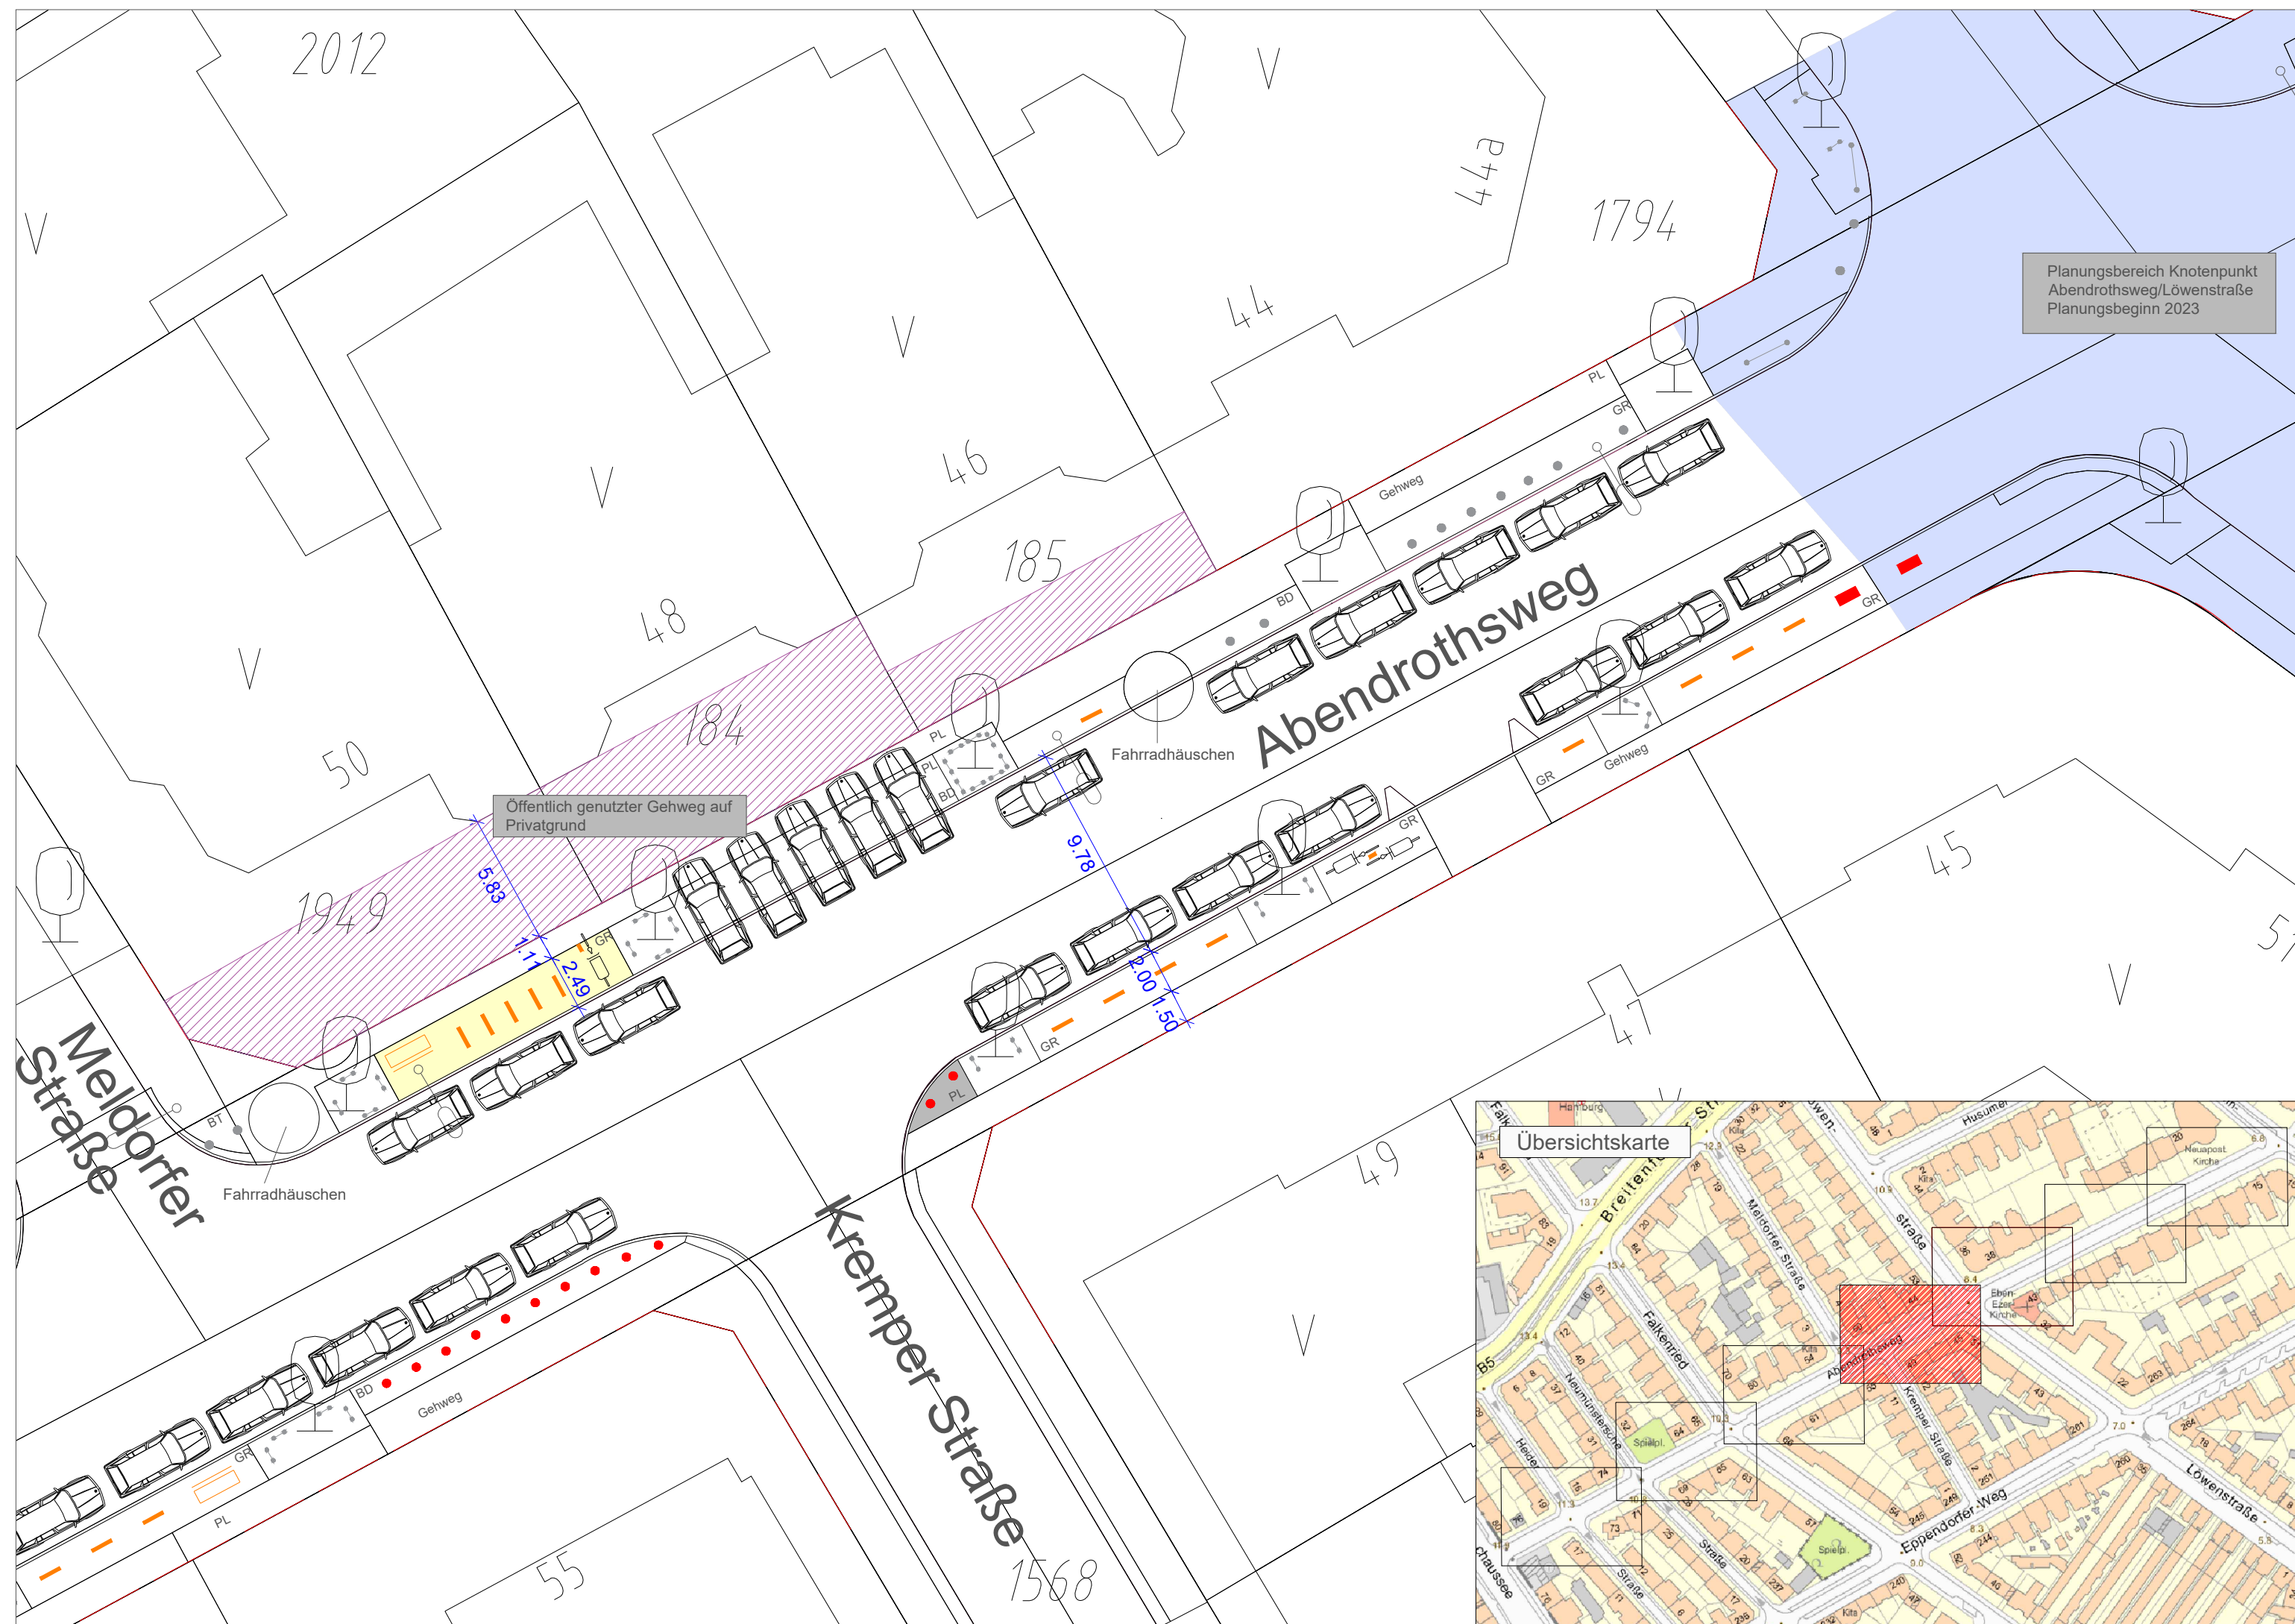

Legende

- — — Straßenbegrenzungslinie
- vorhanden/ geplant
- Fahrradbügel
- Lastenradbügel
- öffentliche Beleuchtung
- Verkehrszeichen
- Absperrbügel
- Baumschutzbügel
- Poller
- seniorengerechte Sitzbank
- Betonschwein
- vorhanden/ geplant
- Stromkasten
- PL/BT Betonsteinplatten/ Betonsteinpflaster
- OB Oberboden / Baumscheibe
- GR Grand
- Straßenbaum


Bedarfsträger: **Freie und Hansestadt Hamburg**
 Bezirksamt Hamburg - Nord
 Dezernat Wirtschaft, Bauen und Umwelt
 Fachamt Management des öffentlichen Raumes
 Fachbereich Tiefbau



Realisierungsträger: **Freie und Hansestadt Hamburg**
 Bezirksamt Hamburg - Nord
 Dezernat Wirtschaft, Bauen und Umwelt
 Fachamt Management des öffentlichen Raumes
 Fachbereich Tiefbau




Baumaßnahme: Fußverkehrsstrategie Hoheluft-Ost		Datum:
Teilbaumaßnahme: Barrierefreier Umbau Abendrothweg		Bearbeitet: Unterschrift, N/MR 24KS
Planinhalt: Lageplan 4/7		Datum:
Zeichnung Nr: NMR24-2022-007-LP-04		Maßstab: 1 : 250
Datum: Geprüft:		Datum:
..... Unterschrift, Technische Aufsicht		Freigegeben: Unterschrift, N/MR-L

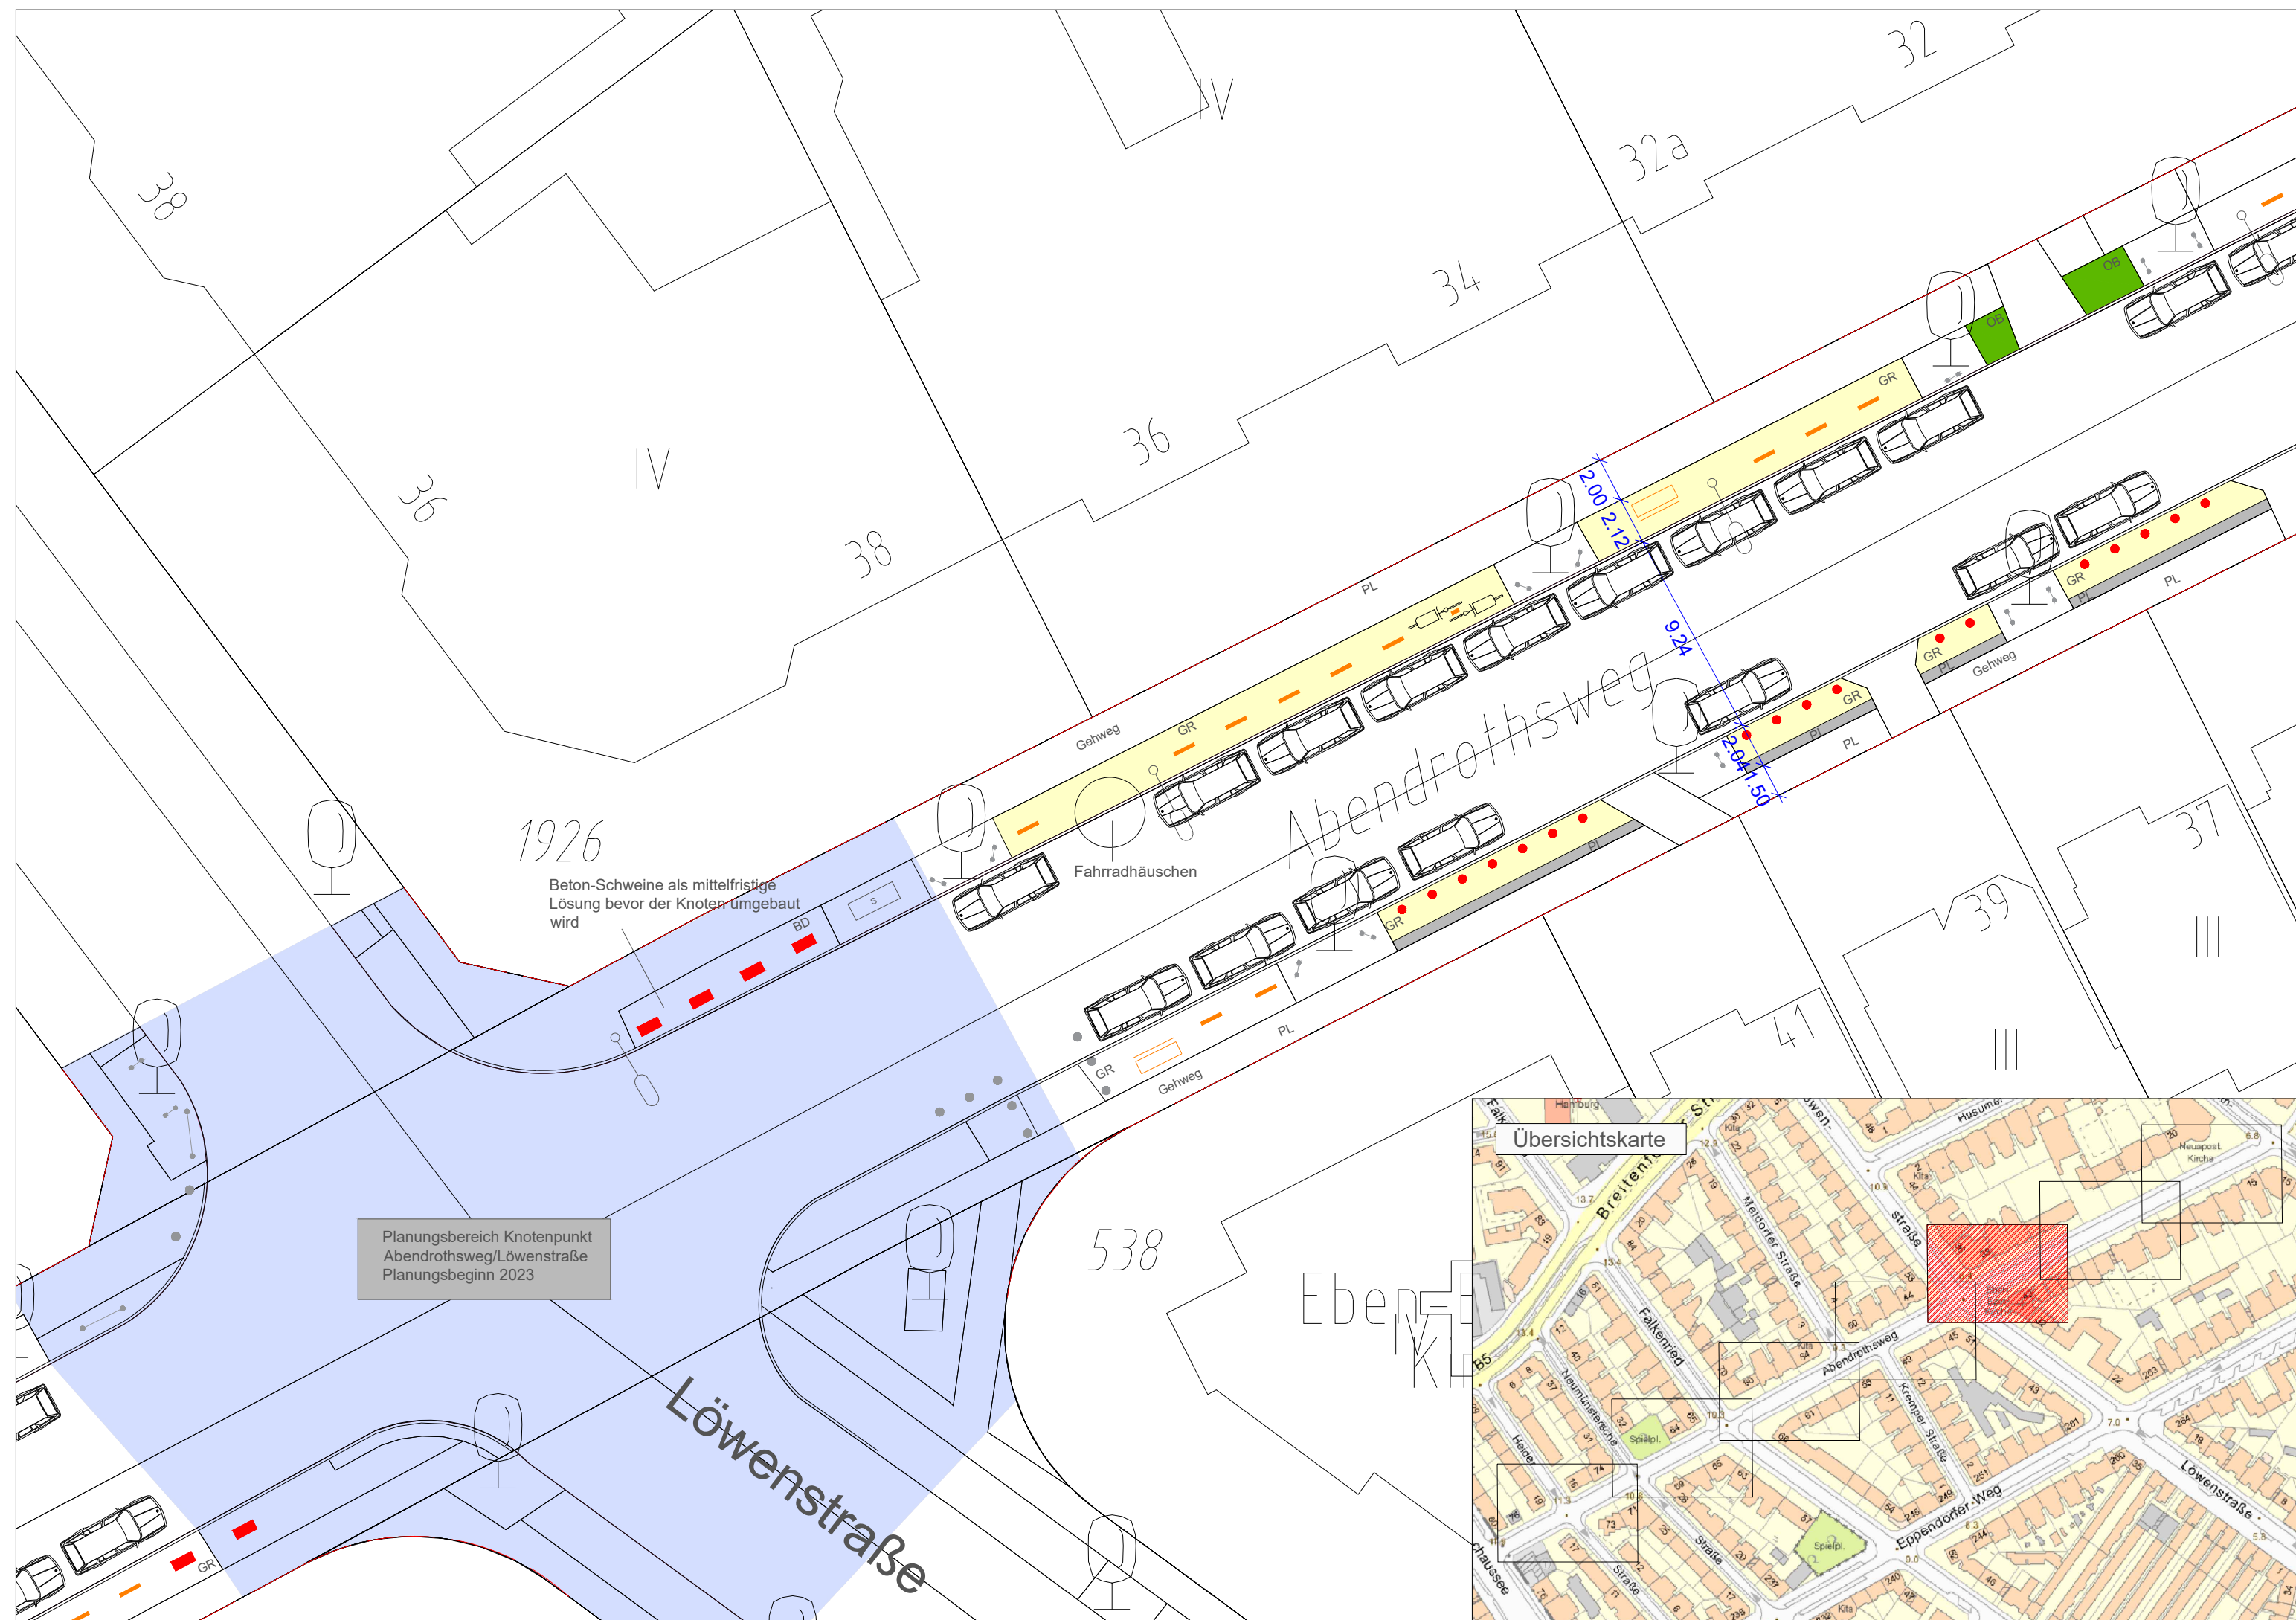

1926
 Beton-Schweine als mittelfristige Lösung bevor der Knoten umgebaut wird

Fahrradhäuschen

Planungsbereich Knotenpunkt
 Abendrothsweg/Löwenstraße
 Planungsbeginn 2023

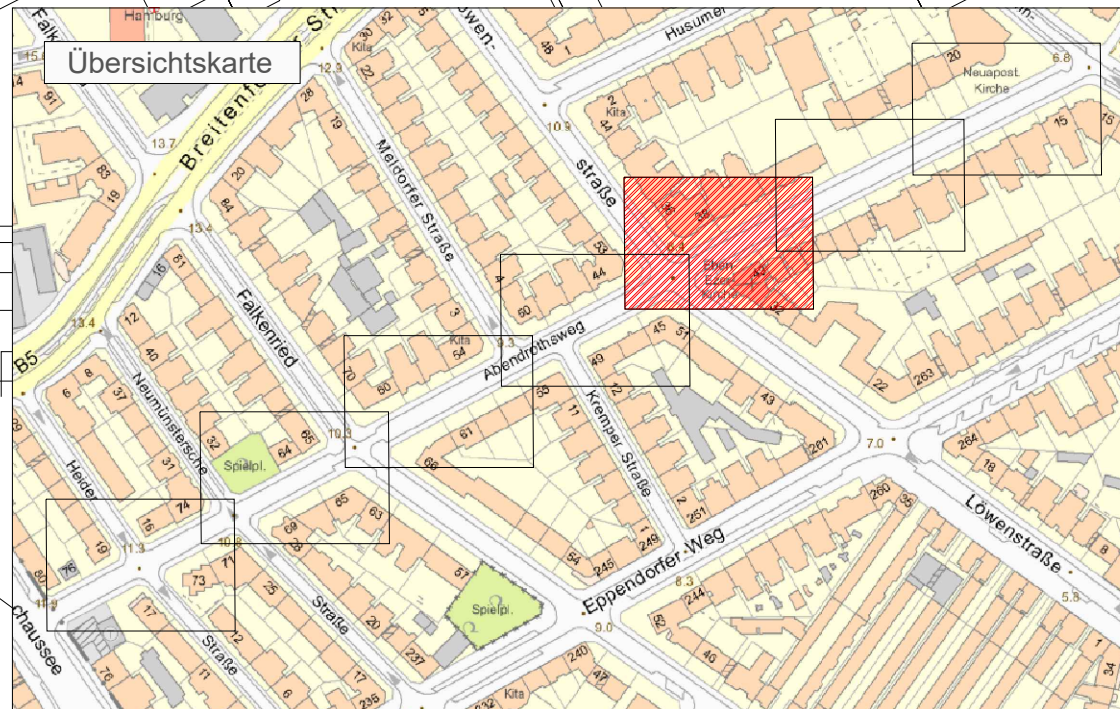



Legende

- Straßenbegrenzungslinie
- vorhanden/ geplant
- Fahrradbügel
- Lastenradbügel
- öffentliche Beleuchtung
- OVZ 314-50 Verkehrszeichen
- Absperrbügel
- Baumschutzbügel
- Poller
- seniorenrechtliche Sitzbank
- Betonschwein
- vorhanden/ geplant
- Stromkasten
- PL/BT Betonsteinplatten/
Betonsteinpflaster
- OB Oberboden / Baumscheibe
- GR Grand
- Straßenbaum

Bedarfsträger: **Freie und Hansestadt Hamburg**
 Bezirksamt Hamburg - Nord
 Dezernat Wirtschaft, Bauen und Umwelt
 Fachamt Management des öffentlichen Raumes
 Fachbereich Tiefbau

Realisierungsträger: **Freie und Hansestadt Hamburg**
 Bezirksamt Hamburg - Nord
 Dezernat Wirtschaft, Bauen und Umwelt
 Fachamt Management des öffentlichen Raumes
 Fachbereich Tiefbau

Baumaßnahme: Fußverkehrsstrategie Hoheluft-Ost		Datum:
Teilbaumaßnahme: Barrierefreier Umbau Abendrothsweg		Bearbeitet: Unterschrift, N/MR 24KS
Planinhalt: Lageplan 5/7		Datum:
Zeichnung Nr: NMR24-2022-007-LP-05		Maßstab: 1 : 250
Datum:	Geprüft:	Datum:
Unterschrift, Technische Aufsicht		Freigegeben: Unterschrift, N/MR-L
		Datum:
		Aufgestellt: Unterschrift, N/MR 20
		Fachtechnisch geprüft: Unterschrift, N/MR 240

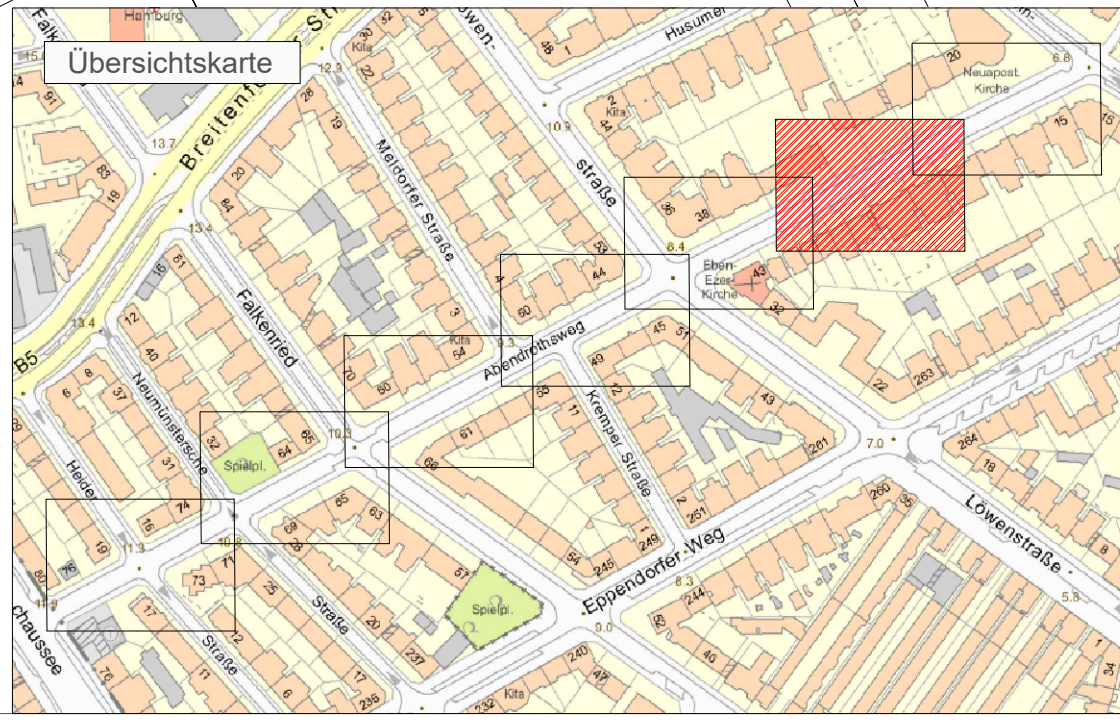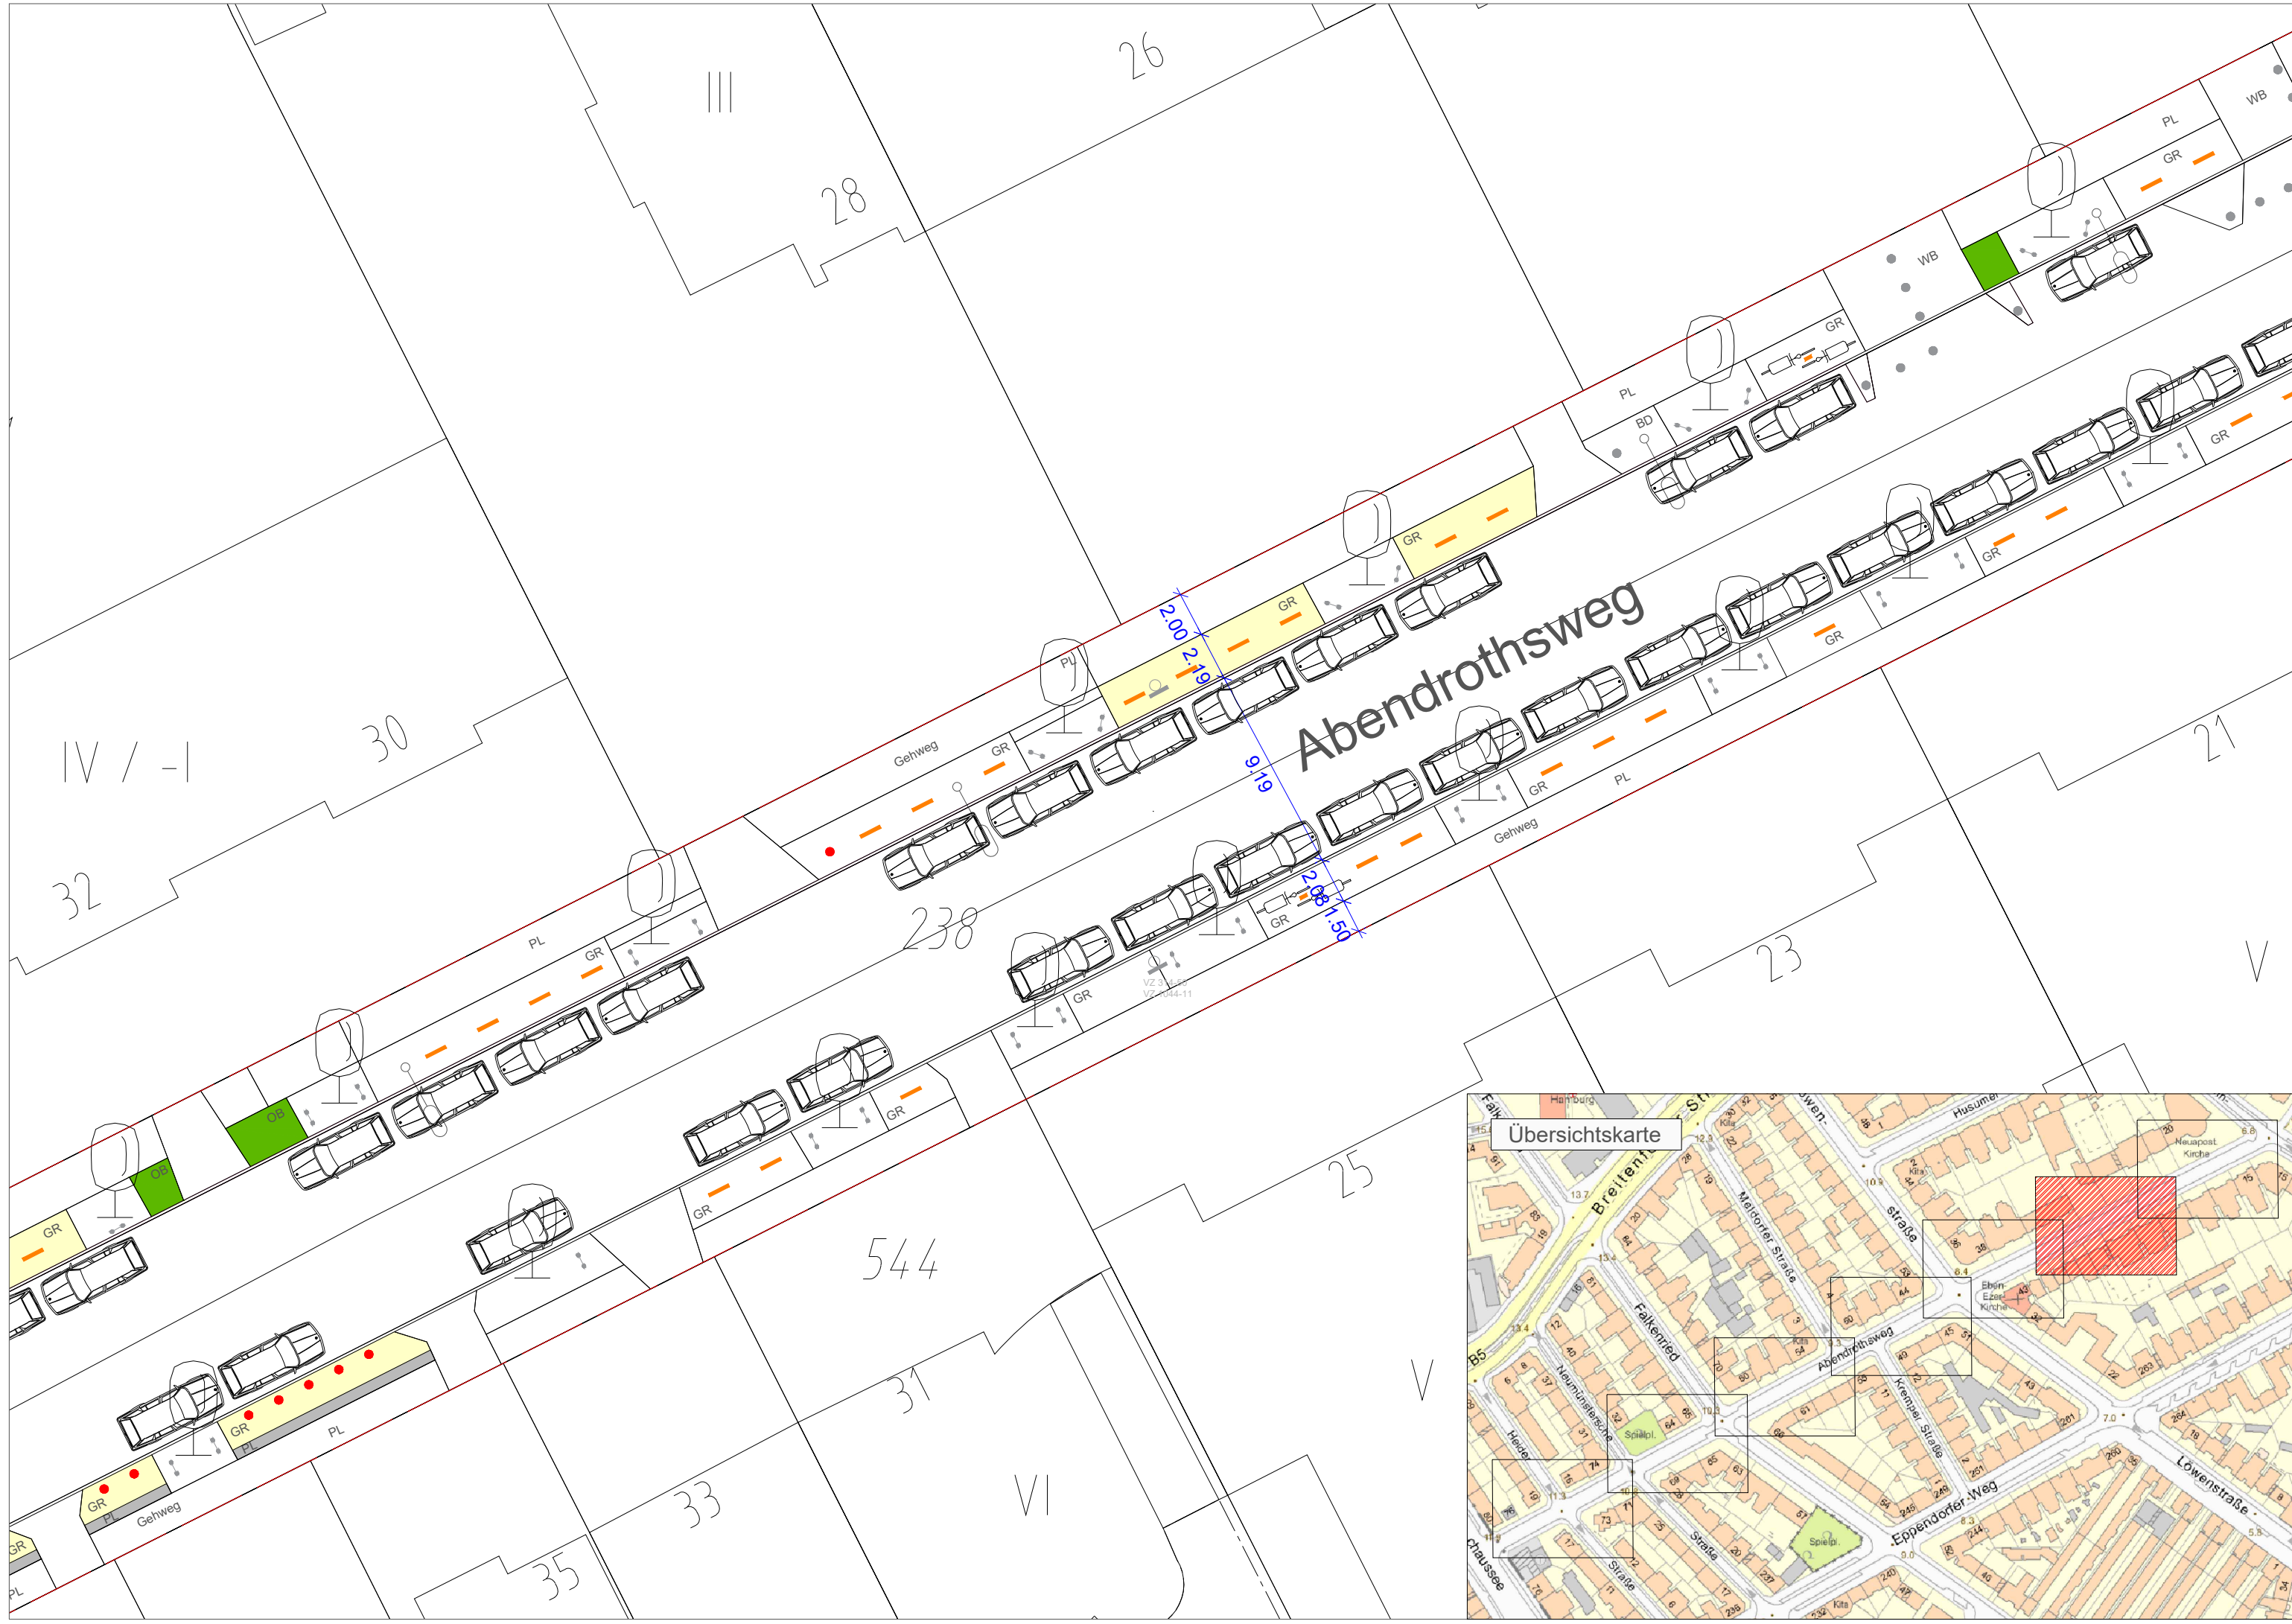

Legende

- — — Straßenbegrenzungslinie
- vorhanden / geplant
- Fahrradbügel
- Lastenradbügel
- öffentliche Beleuchtung
- Verkehrszeichen
- Absperrbügel
- Baumschutzbügel
- Poller
- seniorengerechte Sitzbank
- Betonschwein
- vorhanden / geplant
- Stromkasten
- PL/BT Betonsteinplatten/ Betonsteinpflaster
- OB Oberboden / Baumscheibe
- GR Grand
- Straßenbaum


Bedarfsträger: **Freie und Hansestadt Hamburg**
 Bezirksamt Hamburg - Nord
 Dezernat Wirtschaft, Bauen und Umwelt
 Fachamt Management des öffentlichen Raumes
 Fachbereich Tiefbau



Realisierungsträger: **Freie und Hansestadt Hamburg**
 Bezirksamt Hamburg - Nord
 Dezernat Wirtschaft, Bauen und Umwelt
 Fachamt Management des öffentlichen Raumes
 Fachbereich Tiefbau



Baumaßnahme: Fußverkehrsstrategie Hoheluft-Ost	Datum: Bearbeitet: Unterschrift, N/MR 24KS
Teilbaumaßnahme: Barrierefreier Umbau Abendrothsweg	Datum: Fachtechnisch geprüft: Unterschrift, N/MR 240
Planinhalt: Lageplan 6/7	Datum: Aufgestellt: Unterschrift, N/MR 20
Zeichnung Nr.: NMR24-2022-007-LP-06	Maßstab: 1 : 250
Datum: Geprüft: Unterschrift, Technische Aufsicht	Datum: Freigegeben: Unterschrift, N/MR-L

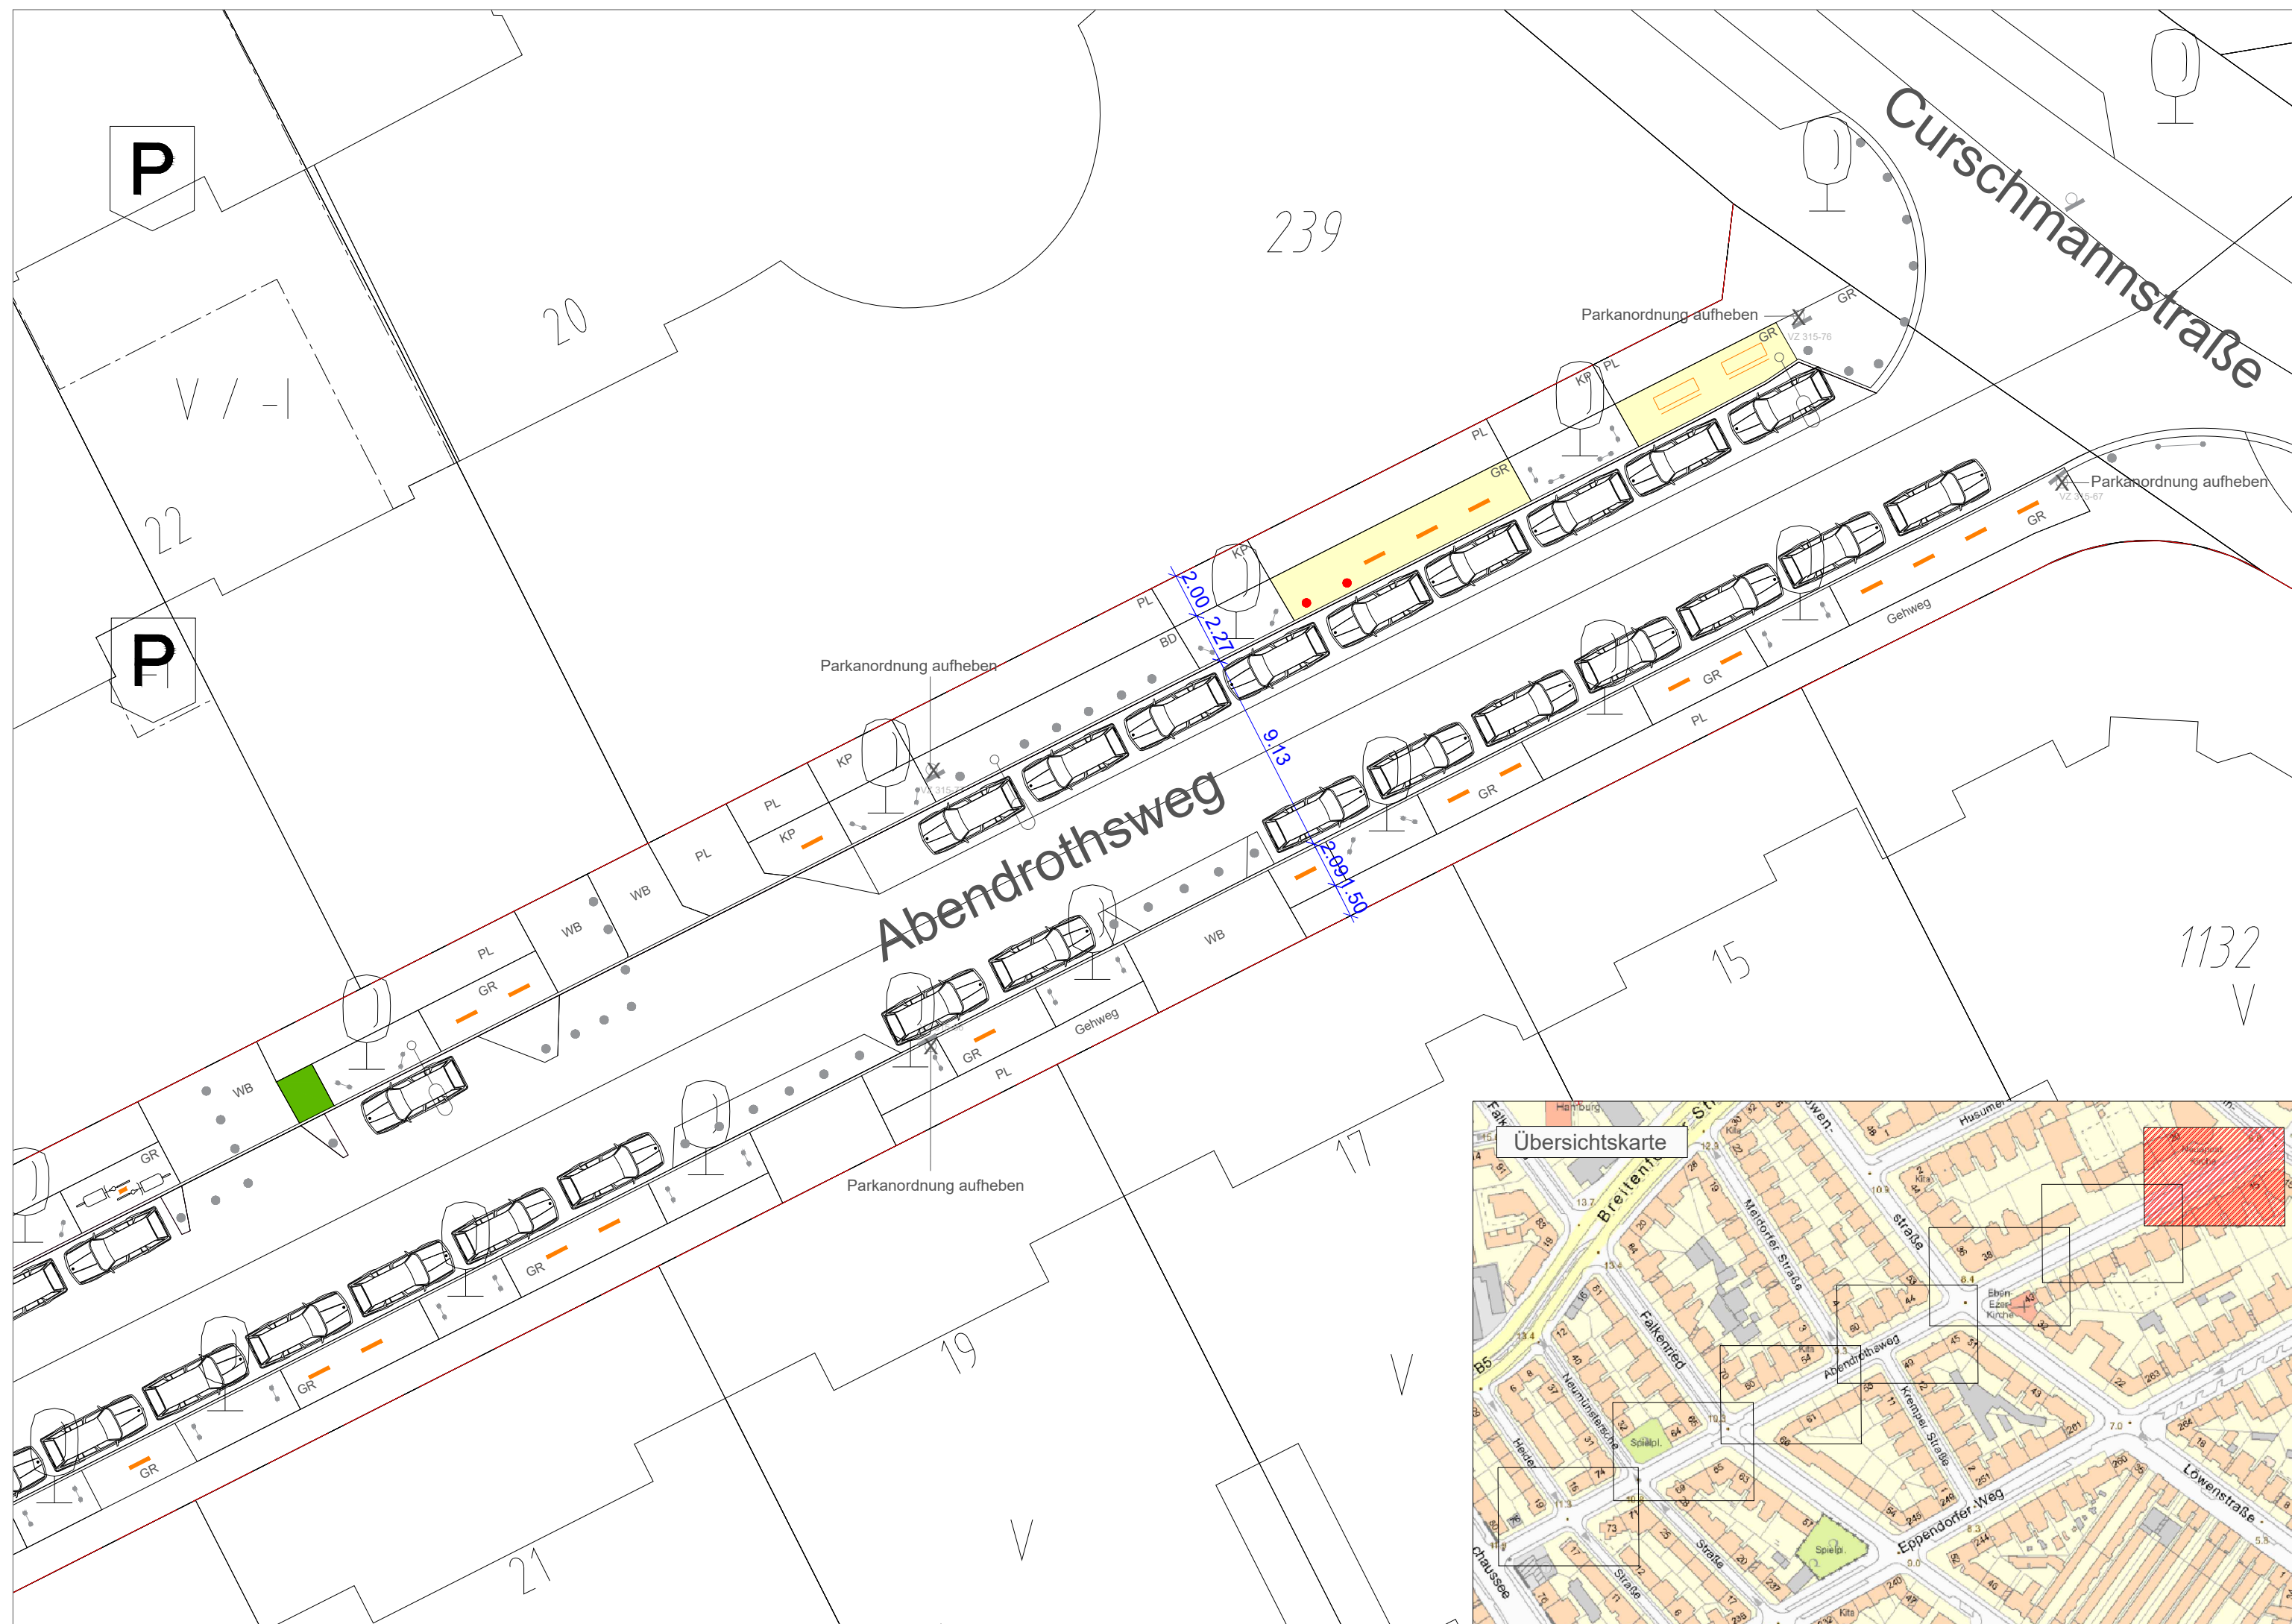

Legende

- — — Straßenbegrenzungslinie
- vorhanden/ geplant
 - Fahrradbügel
 - Lastenradbügel
 - öffentliche Beleuchtung
 - Verkehrszeichen
 - Absperrbügel
 - Baumschutzbügel
 - Poller
 - seniorengerechte Sitzbank
 - Betonschwein
- vorhanden/ geplant
 - Stromkasten
 - PL/BT Betonsteinplatten/ Betonsteinpflaster
 - OB Oberboden / Baumscheibe
 - GR Grand
 - Straßenbaum
- OVZ 314-50

Bedarfsträger: **Freie und Hansestadt Hamburg**
 Bezirksamt Hamburg - Nord
 Dezernat Wirtschaft, Bauen und Umwelt
 Fachamt Management des öffentlichen Raumes
 Fachbereich Tiefbau



Realisierungsträger: **Freie und Hansestadt Hamburg**
 Bezirksamt Hamburg - Nord
 Dezernat Wirtschaft, Bauen und Umwelt
 Fachamt Management des öffentlichen Raumes
 Fachbereich Tiefbau



Baumaßnahme: Fußverkehrsstrategie Hoheluft-Ost	Datum: Bearbeitet: Unterschrift, N/MR 24KS
Teilbaumaßnahme: Barrierefreier Umbau Abendrothsweg	Datum: Fachtechnisch geprüft: Unterschrift, N/MR 240
Planinhalt: Lageplan 7/7	Datum: Aufgestellt: Unterschrift, N/MR 20
Zeichnung Nr: NMR24-2022-007-LP-07	Maßstab: 1 : 250
Datum: Geprüft: Unterschrift, Technische Aufsicht	Datum: Freigegeben: Unterschrift, N/MR-L