


**Alsenplatz Hamburg**  
Flächen Lageplan - Maßstab 1:200

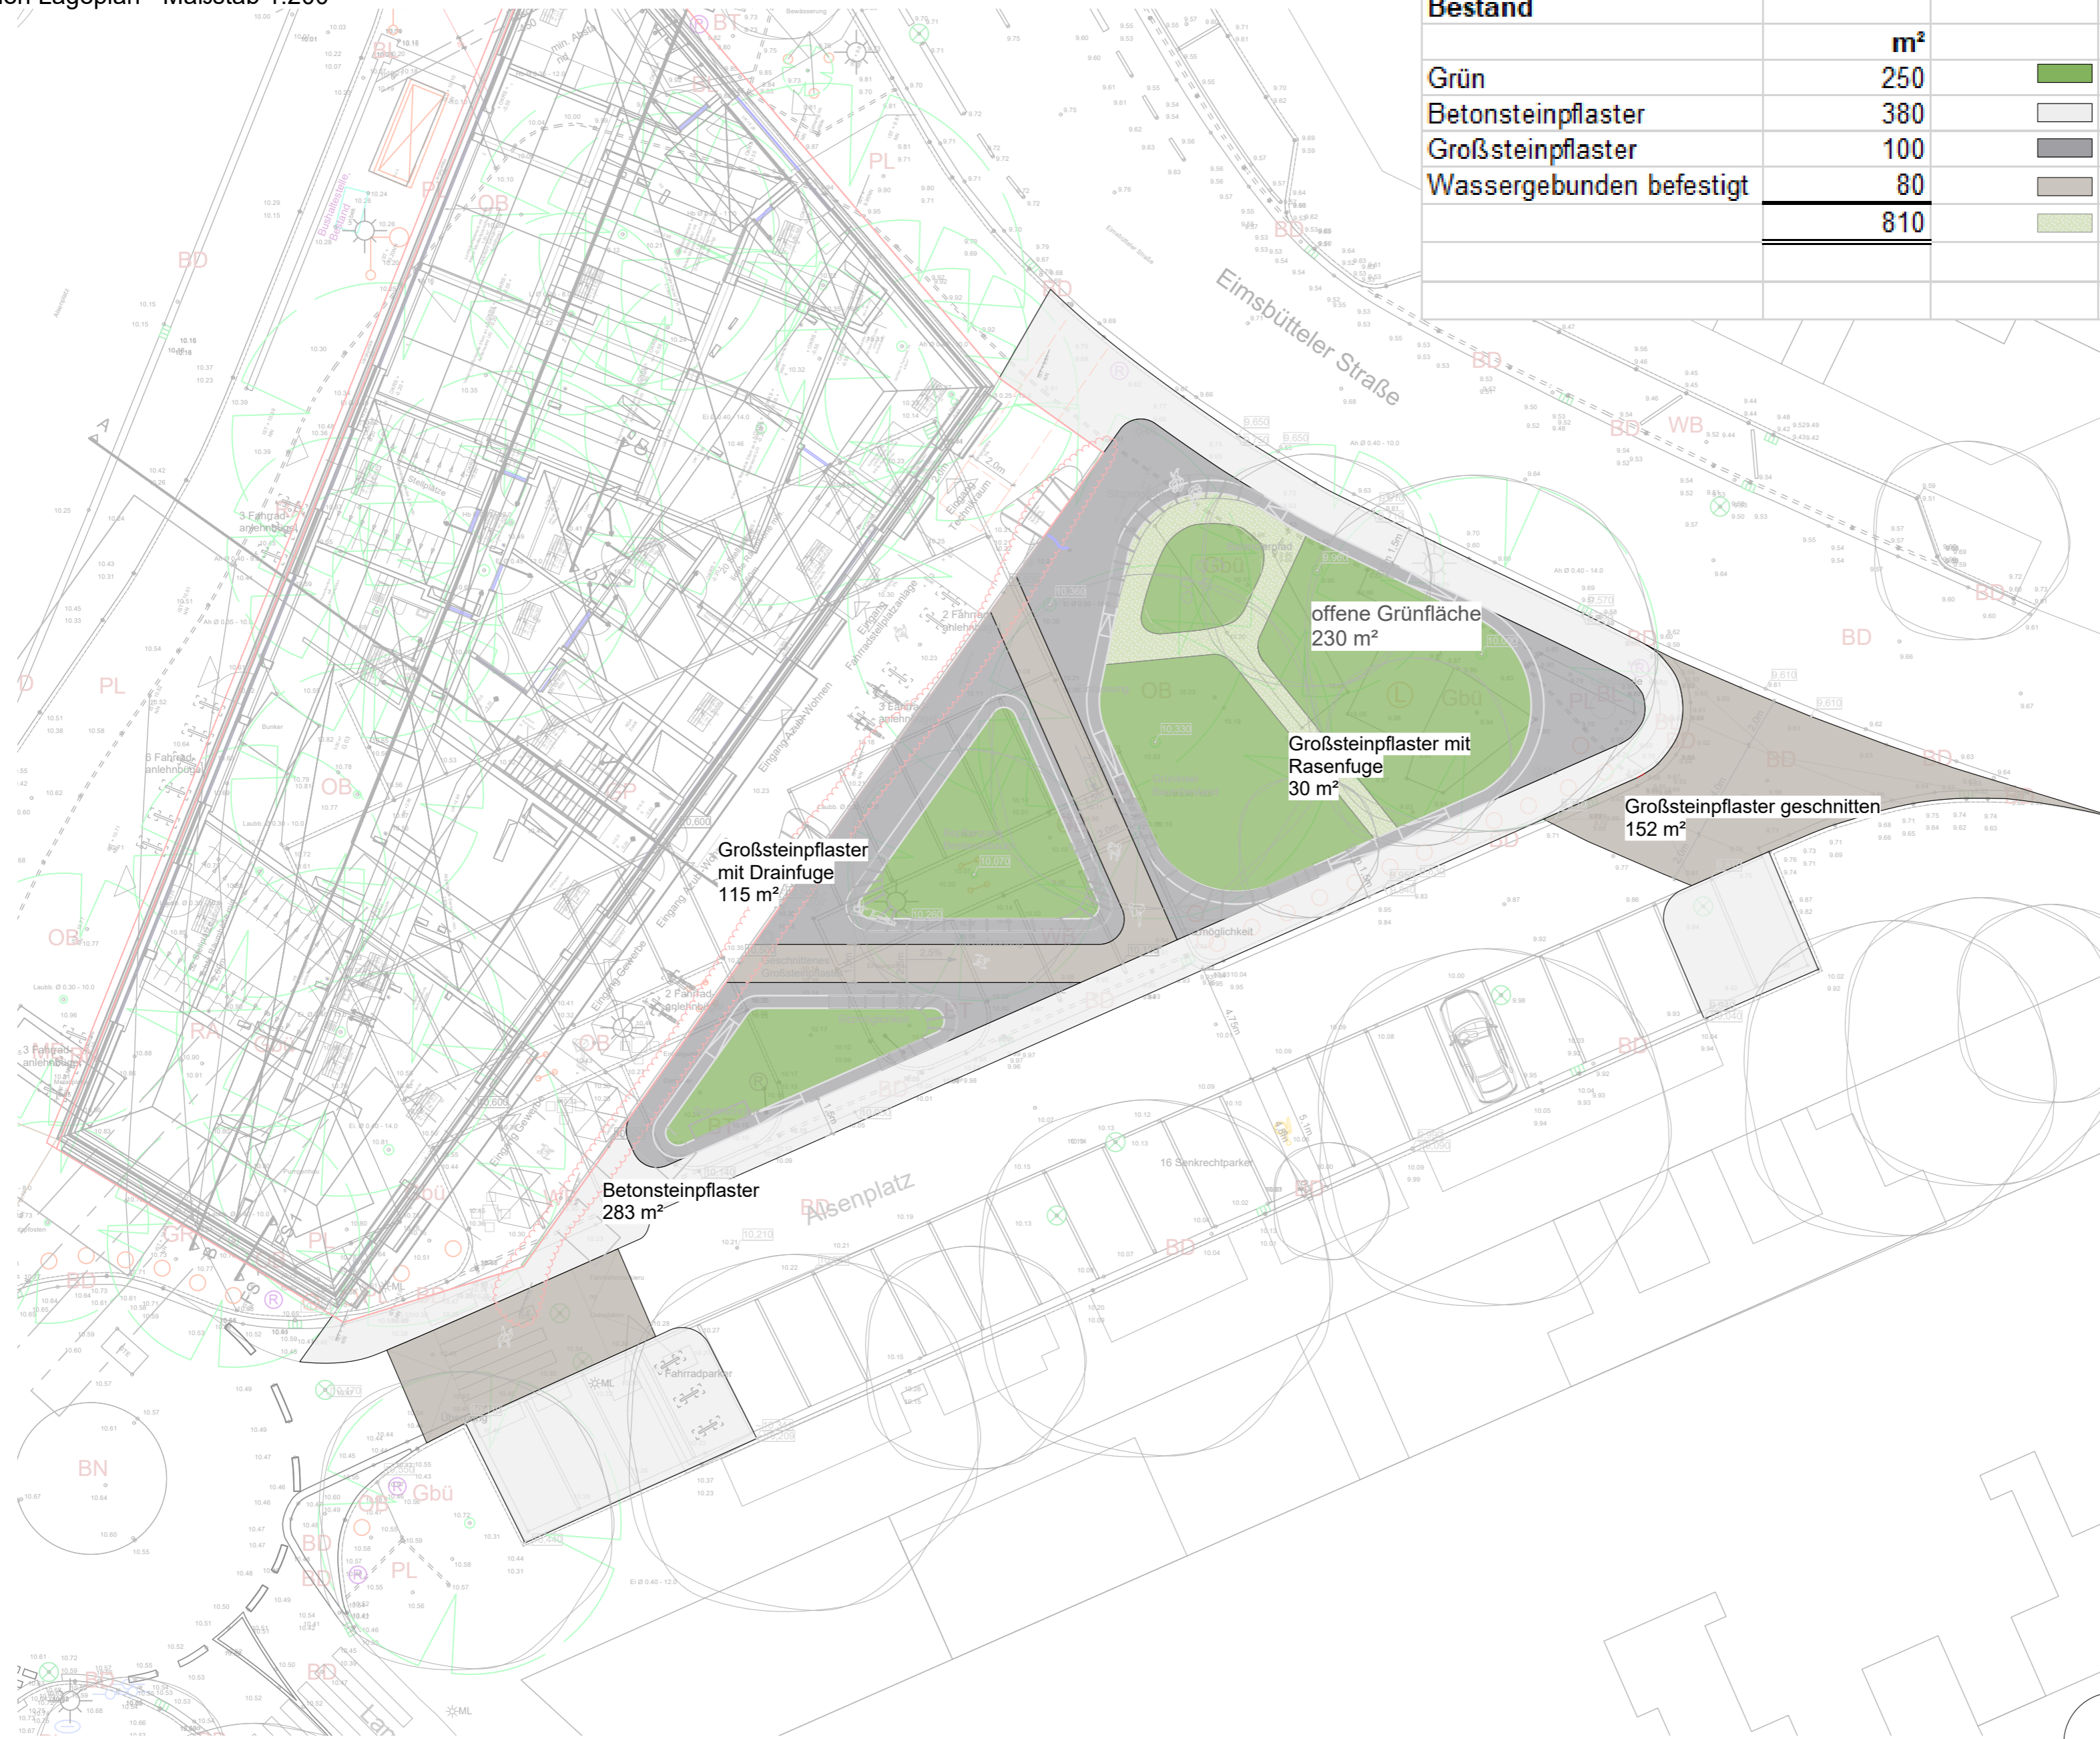

Bestand	m <sup>2</sup>	Neuplanung	m <sup>2</sup>
Grün	250	Offene Grünfläche	230
Betonsteinpflaster	380	Betonsteinpflaster	283
Großsteinpflaster	100	Großsteinpflaster mit Drainfuge	115
Wassergebunden befestigt	80	Großsteinpflaster geschnitten	152
	<b>810</b>	Großsteinpflaster mit Rasenfuge	30
			<b>810</b>

Änderungen	Datum	Index	Gez.
Auftraggeber			
Freie und Hansestadt Hamburg/ Bezirksamt Altona			
Vorhaben			
HH Alsenplatz			
Planinhalt			
Freianlagenplan Flächen			
Plannummer		Leistungsphase	
02		Vorentwurf	
Maßstab		Bearbeiter	
1:200			
Datum		Dateiname	
06.10.2022		273911_3_0_Alsenplatz_220930.vwx	

Auftraggeber  
Freie und Hansestadt Hamburg/ Bezirksamt Altona

Vorhaben  
HH Alsenplatz

Planinhalt  
Freianlagenplan Flächen

Plannummer  
02

Leistungsphase  
Vorentwurf

Maßstab  
1:200

Bearbeiter

Datum  
06.10.2022

Dateiname  
273911\_3\_0\_Alsenplatz\_220930.vwx

