


X+3575650.016
Y+5944936.315

X+3575890.430
Y+5944790.175

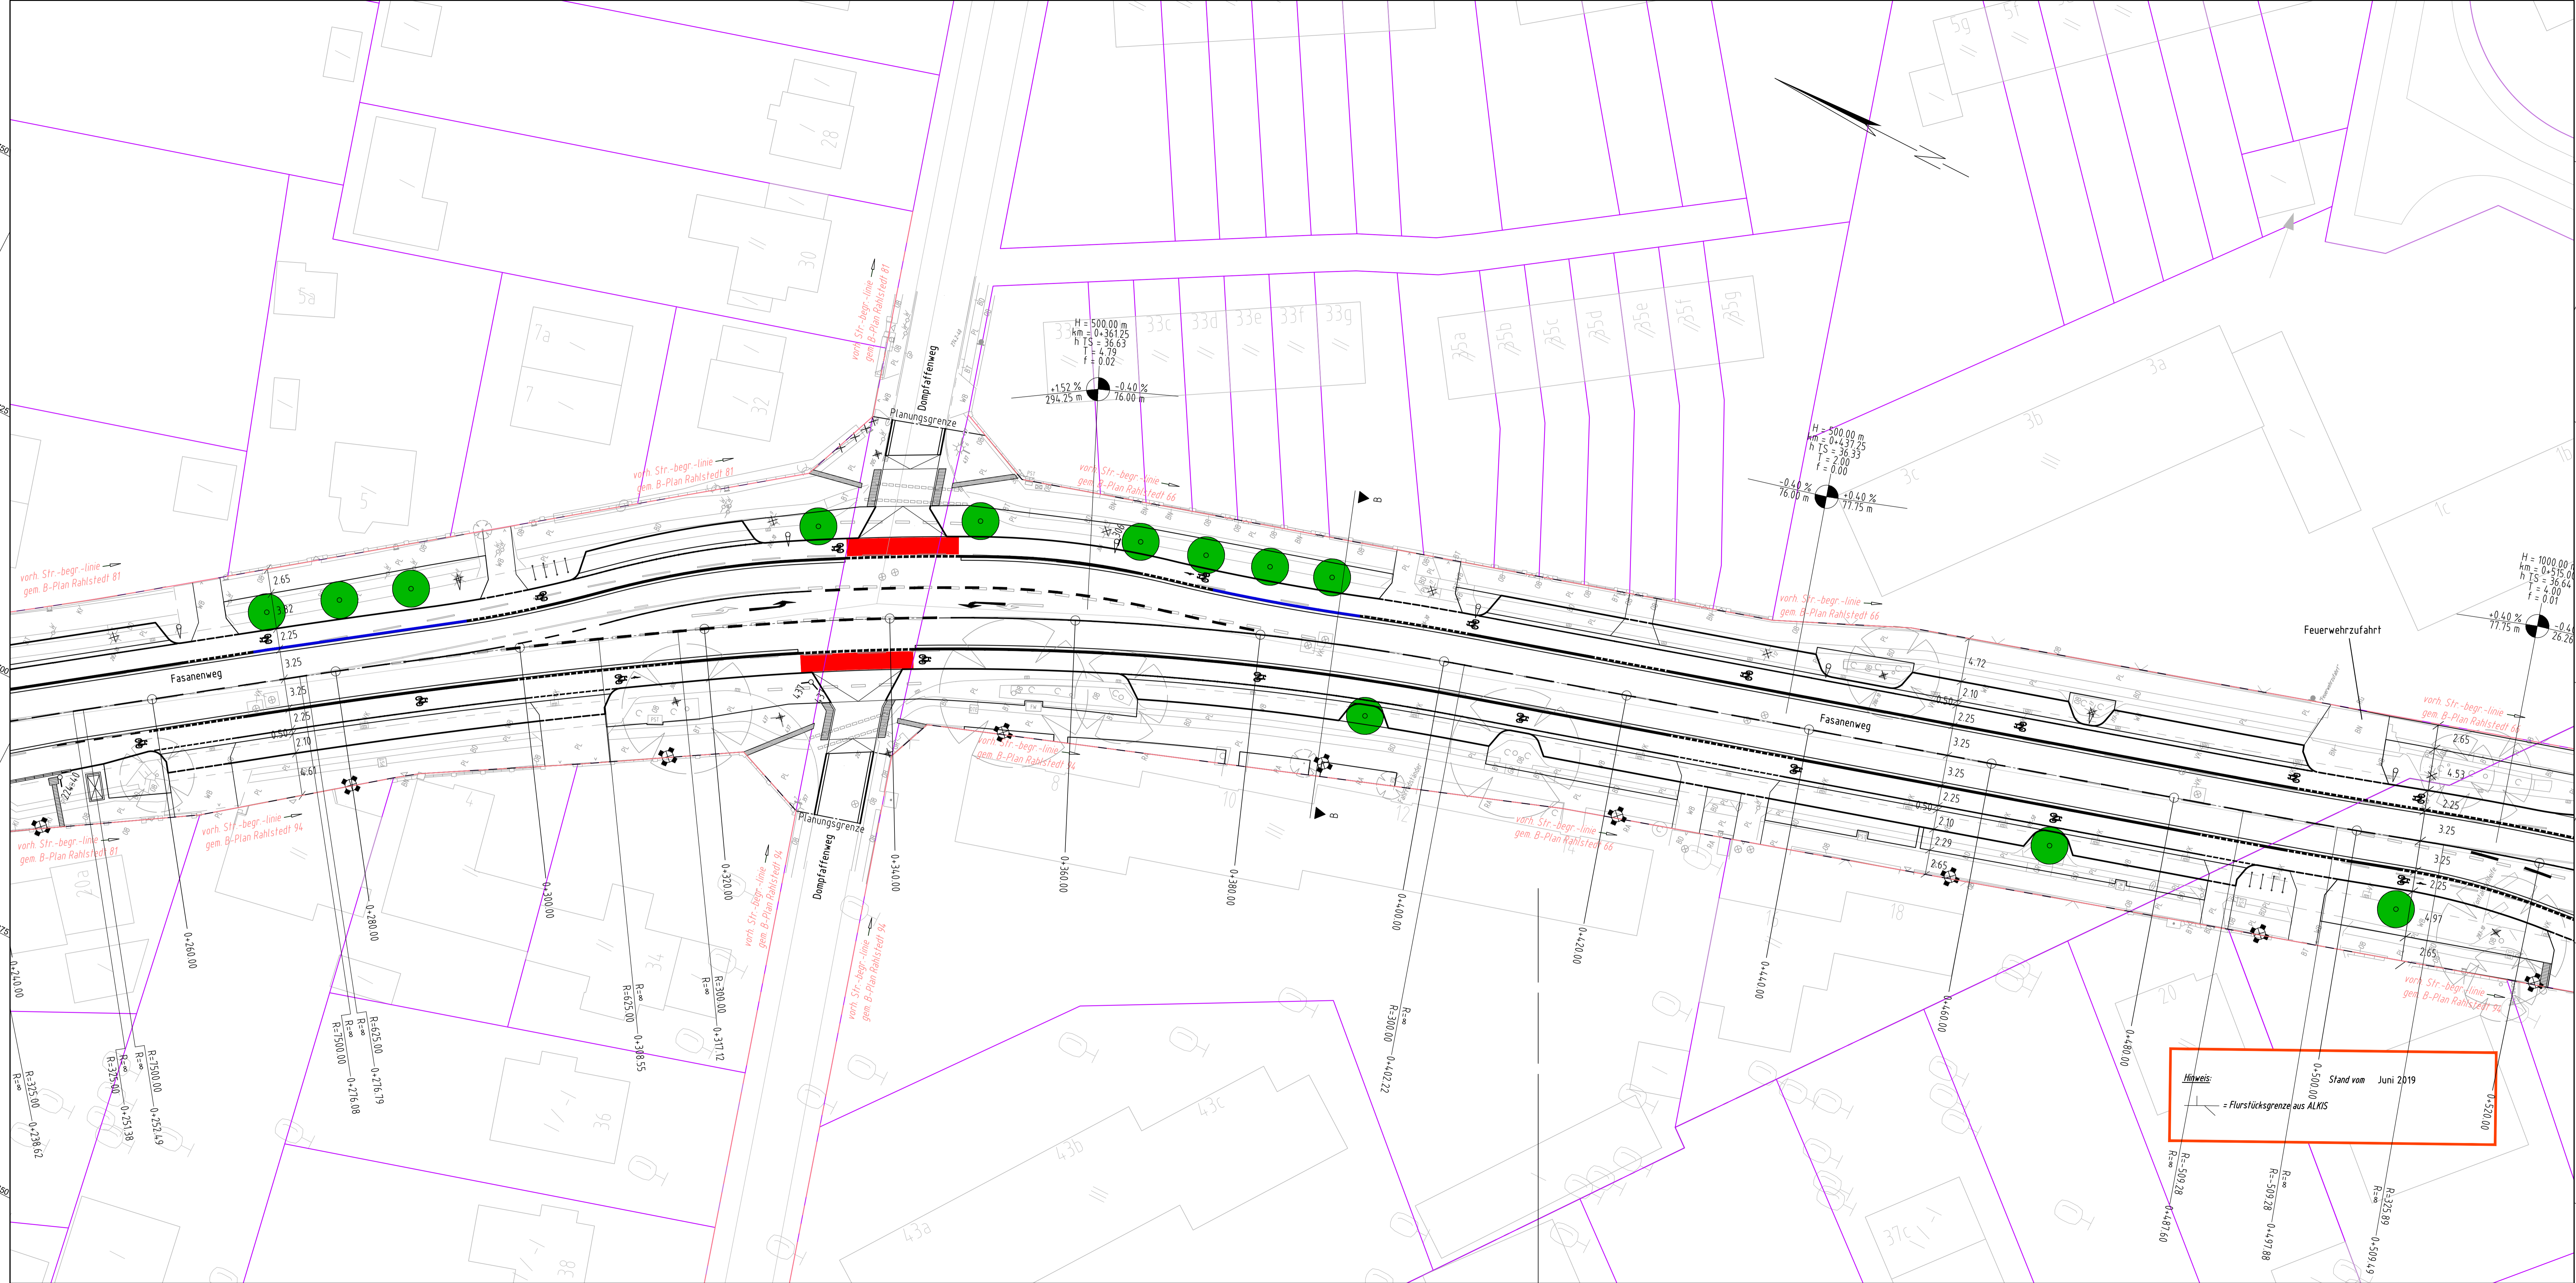

X+3575641.834
Y+5944973.551

X+3575767.249
Y+5944727.410

Zeichenerklärung

vorhanden / geplant / entfällt

	Straßenbegrenzungslinie
	Flurstücksgrenze aus ALKIS-Daten
	Planungsgrenze
	Taktile Leitelemente
	Abgrenzung Befestigung
	Tiefbord
	Hochbord
	Hochbord abgesenkt
	Bussonderbord
	Entwässerungsrinne
	Projektion Radfahrstreifen
	Fahrradbügel
	Baum
	Öffentliche Beleuchtung (Straßenleuchte/Ausgleichsleuchte)
	Lichtsignalanlage
	Regelverkehrszeichen
	Fahrbahnmarkierung
	Parkbank

Höhensystem:	alle Höhen in mNN	Koordinatensystem:	ETRS89, Lagestatus 320
Grundlage Planung:	Vermessung, ALKIS		
Straße (Abschnitt):	Berner Straße	Versasser:	LGW
Datum:	Dezember 2017		



Planverfasser: **Ingenieurgesellschaft Berner Straße**
FICHTNER WATER & TRANSPORTATION
 BATTENBERG & KOCH
 Postadresse: Kajen 12 • 20459 Hamburg
 Projekt - E-Mail: bernerstrasse@bkplan.de

Datum: 20.11.2019
 Gezeichnet: [Name]
 Bearbeitet: [Name]
 Geprüft: [Name]

Hinweis:
 - Flurstücksgrenze aus ALKIS
 Stand vom Juni 2019

b	Nachtrag zur SV	14.11.2022
a	RFS Komplett, VZ 205 näher an Einmündungen	28.01.2020
Index	Änderungen und Ergänzungen	Bearbeitet Datum

FREIE UND HANSESTADT HAMBURG
 Landesbetrieb Straßen, Brücken und Gewässer
 Geschäftsbereich Straßen
 Planung Infrastruktur Individualverkehr - S2

Baumaßnahme: **Erhaltungsmanagement Straßen - EMS**

Teilbaumaßnahme: **Sanierung und Umgestaltung des Straßenzugs Berner Straße / Fasanenweg zw. Alter Zollweg und Kriegkamp**

Planinhalt: **Verkehrstechnischer Lageplan**

Zeichnungs-Nr.: **13208_BERNST_ST_Z_02_002**

Maßstab: **1 : 250**

Bearbeitet: - S2 / PM Name -
 Datum: **06.01.2023**

Aufgestellt: - S2 / PL Name -
 Datum: **09.01.2023**

Freigegeben: - S2 / TL Name -
 Datum: **09.01.2023**