

Legende

- | | | | | | |
|--|---------------------------|--|--|--|-------------------------|
| | Straßenbegrenzungslinie | | Fahrradbügel | | Stromkasten |
| | Lastenradbügel | | Betonsteinplatten/
Betonsteinpflaster | | Oberboden / Baumscheibe |
| | öffentliche Beleuchtung | | OB | | GR |
| | Verkehrszeichen | | GR | | Grand |
| | Absperrbügel | | | | Straßenbaum |
| | Baumschutzbügel | | | | |
| | Poller | | | | |
| | seniorengerechte Sitzbank | | | | |

Bedarfsträger: **Freie und Hansestadt Hamburg**
 Bezirksamt Hamburg - Nord
 Dezernat Wirtschaft, Bauen und Umwelt
 Fachamt Management des öffentlichen Raumes
 Fachbereich Tiefbau



Realisierungsträger: **Freie und Hansestadt Hamburg**
 Bezirksamt Hamburg - Nord
 Dezernat Wirtschaft, Bauen und Umwelt
 Fachamt Management des öffentlichen Raumes
 Fachbereich Tiefbau




Baumaßnahme: Fußverkehrsstrategie Hoheluft-Ost
 Datum: ..02.02.2023.....
 Bearbeitet:

Teilbaumaßnahme: Barrierefreier Umbau Abendrothsweg
 Datum: ..7.2.23.....
 Fachtechnisch geprüft:

Planinhalt: Lageplan 1/7
 Datum: ..7.2.23.....
 Aufgestellt:

Zeichnung Nr:	Maßstab: 1 : 250	
Datum:		Datum:
Geprüft:		Freigegeben:
Unterschrift,

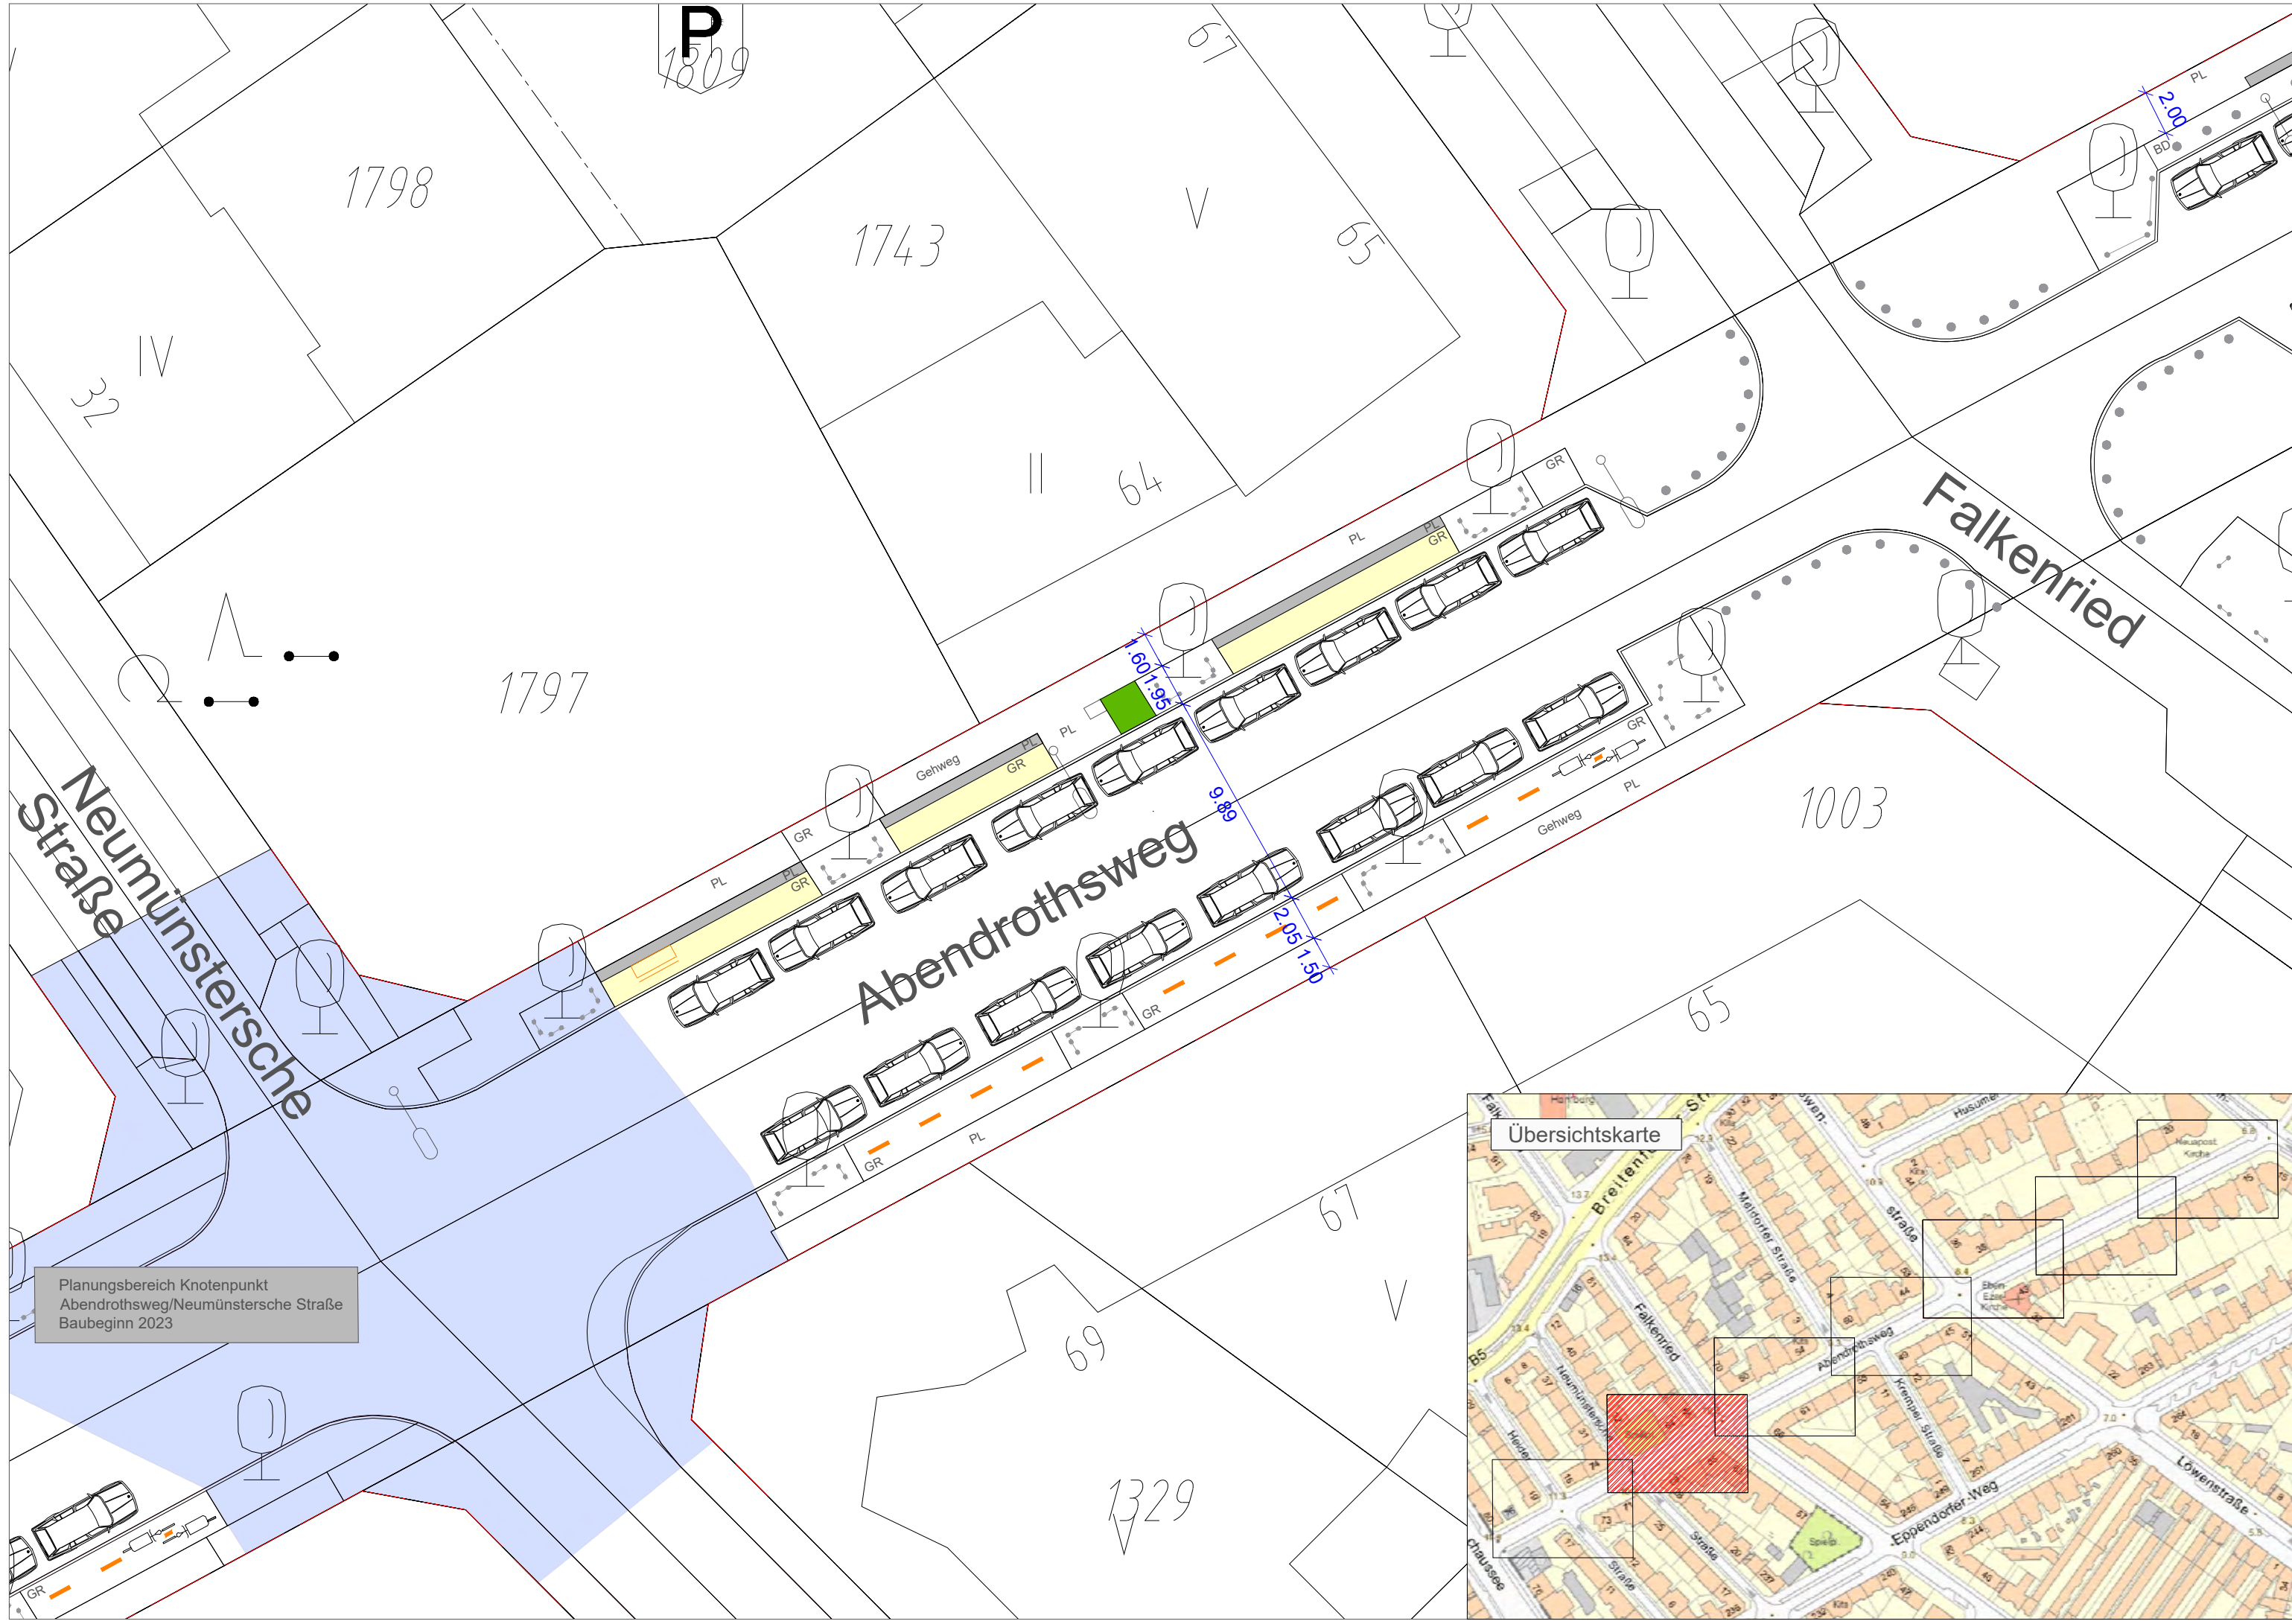

Legende

- — — Straßenbegrenzungslinie
- vorhanden/ geplant
- Fahrradbügel
- Lastenradbügel
- öffentliche Beleuchtung
- OVZ 314-50 Verkehrszeichen
- Absperrbügel
- Baumschutzbügel
- Poller
- seniorengerechte Sitzbank
- vorhanden/ geplant
- Stromkasten
- PL/BT Betonsteinplatten/ Betonsteinpflaster
- OB Oberboden / Baumscheibe
- GR Grand
- Straßenbaum


Bedarfsträger: **Freie und Hansestadt Hamburg**
 Bezirksamt Hamburg - Nord
 Dezernat Wirtschaft, Bauen und Umwelt
 Fachamt Management des öffentlichen Raumes
 Fachbereich Tiefbau





Realisierungsträger: **Freie und Hansestadt Hamburg**
 Bezirksamt Hamburg - Nord
 Dezernat Wirtschaft, Bauen und Umwelt
 Fachamt Management des öffentlichen Raumes
 Fachbereich Tiefbau



Baumaßnahme: Fußverkehrsstrategie Hoheluft-Ost	Datum: <u>02.02.2023</u> Bearbeitet:
Teilbaumaßnahme: Barrierefreier Umbau Abendrothsweg	Datum: <u>7.2.23</u> Fachtechnisch geprüft:
Planinhalt: Lageplan 2/7	Datum: <u>7.2.23</u> Aufgestellt:
Zeichnung Nr:	Maßstab: 1 : 250
Datum: Geprüft:	Datum: Freigegeben: Unterschrift,

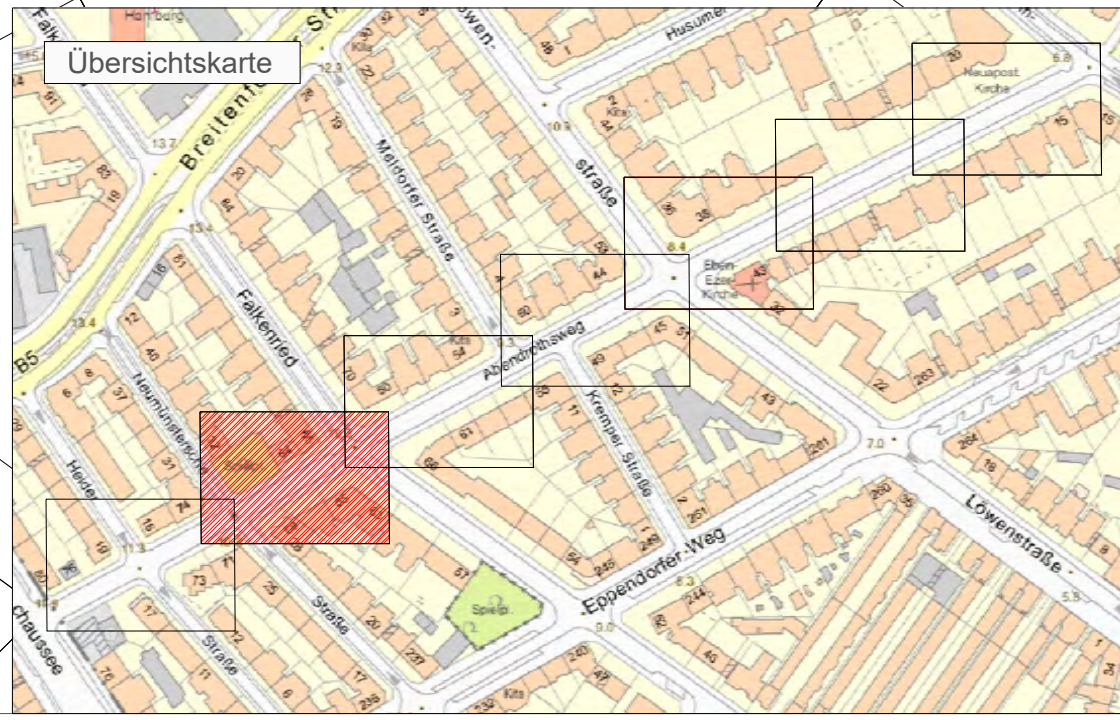

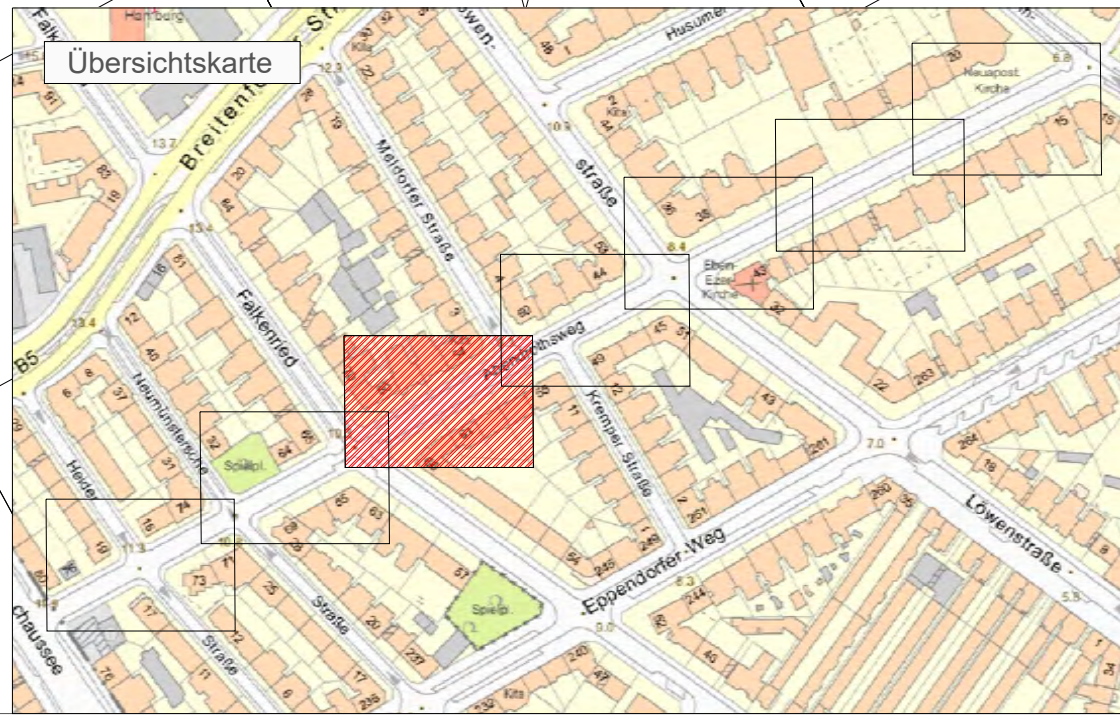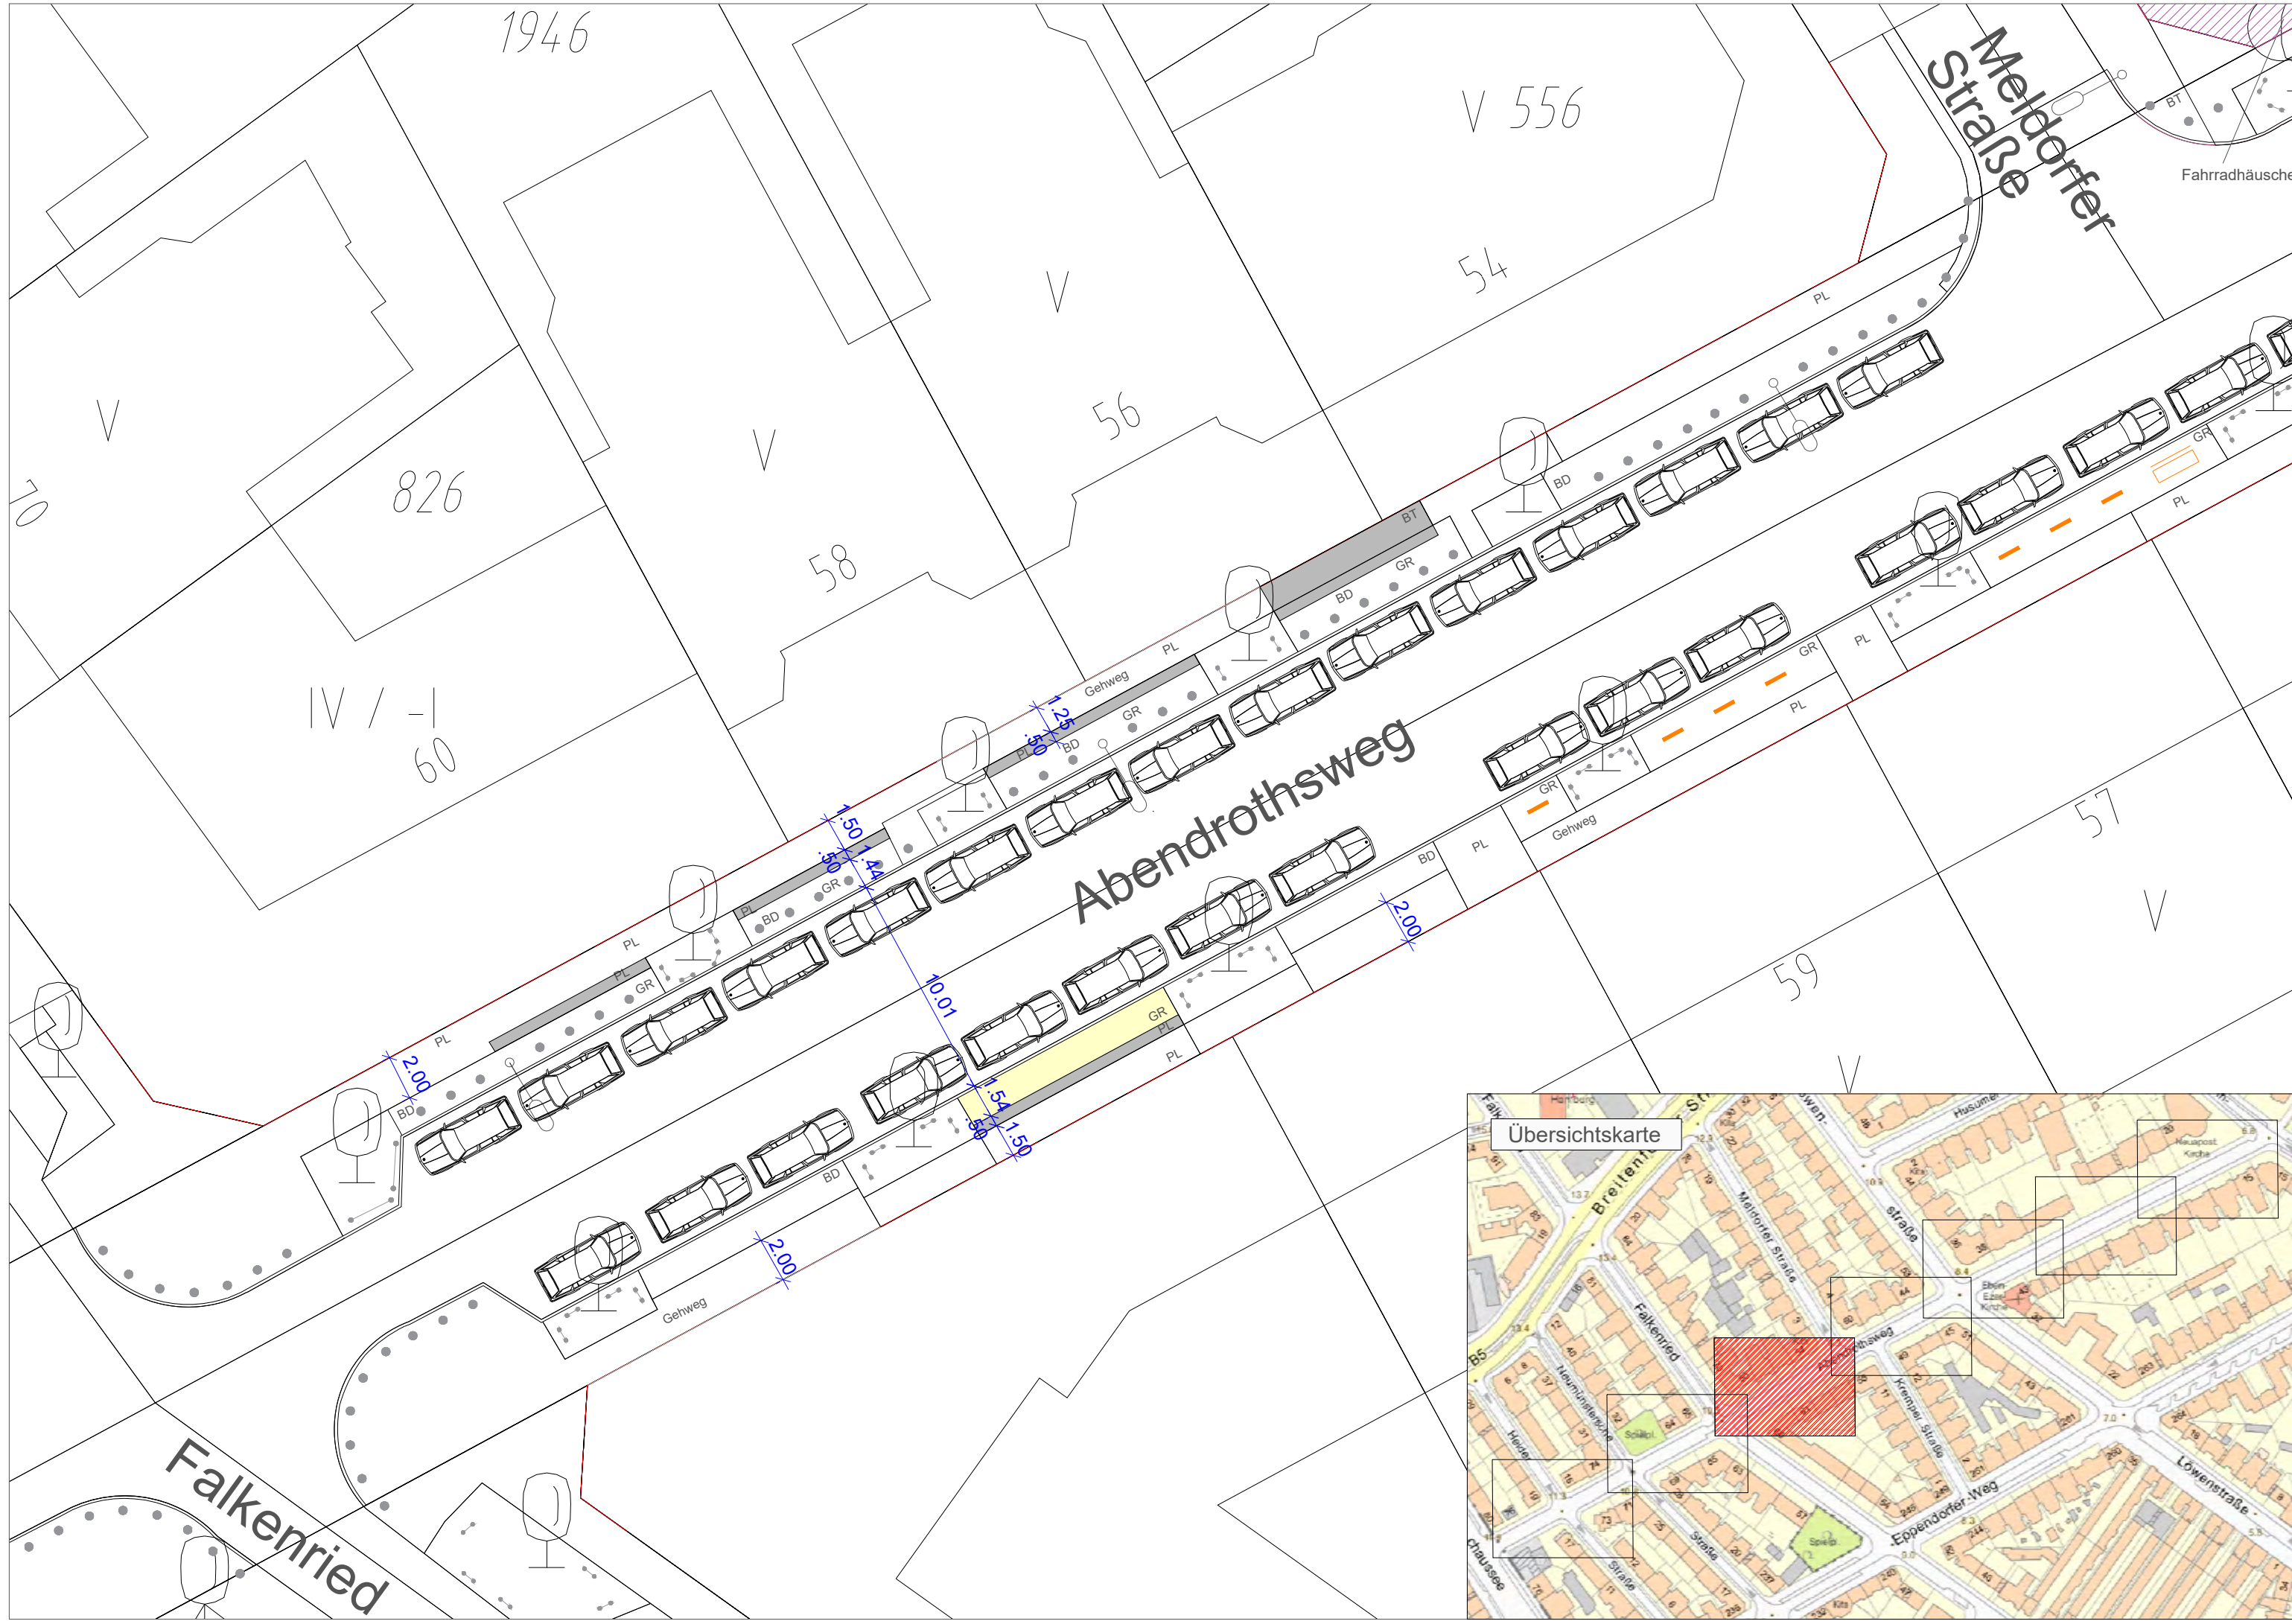

Legende

	Straßenbegrenzungslinie		
vorhanden / geplant		vorhanden / geplant	
	Fahrradbügel		Stromkasten
	Lastenradbügel		Betonsteinplatten/ Betonsteinpflaster
	öffentliche Beleuchtung		Oberboden / Baumscheibe
	Verkehrszeichen		Grand
	Absperrbügel		Straßenbaum
	Baumschutzbügel		
	Poller		
	seniorengerechte Sitzbank		

Bedarfsträger: **Freie und Hansestadt Hamburg**
 Bezirksamt Hamburg - Nord
 Dezernat Wirtschaft, Bauen und Umwelt
 Fachamt Management des öffentlichen Raumes
 Fachbereich Tiefbau



Realisierungsträger: **Freie und Hansestadt Hamburg**
 Bezirksamt Hamburg - Nord
 Dezernat Wirtschaft, Bauen und Umwelt
 Fachamt Management des öffentlichen Raumes
 Fachbereich Tiefbau




Baumaßnahme: Fußverkehrsstrategie Hoheluft-Ost
 Datum: ..02.02.2023.....
 Bearbeitet:

Teilbaumaßnahme: Barrierefreier Umbau
 Abendrothsweg
 Datum: ..7.2.23.....
 Fachtechnisch geprüft:

Planinhalt: Lageplan 3/7
 Datum: ..7.2.23.....
 Aufgestellt:

Zeichnung Nr:	Maßstab: 1 : 250	Datum:
Datum:		Freigegeben:
Geprüft:		Unterschrift,
Unterschrift,		Unterschrift,

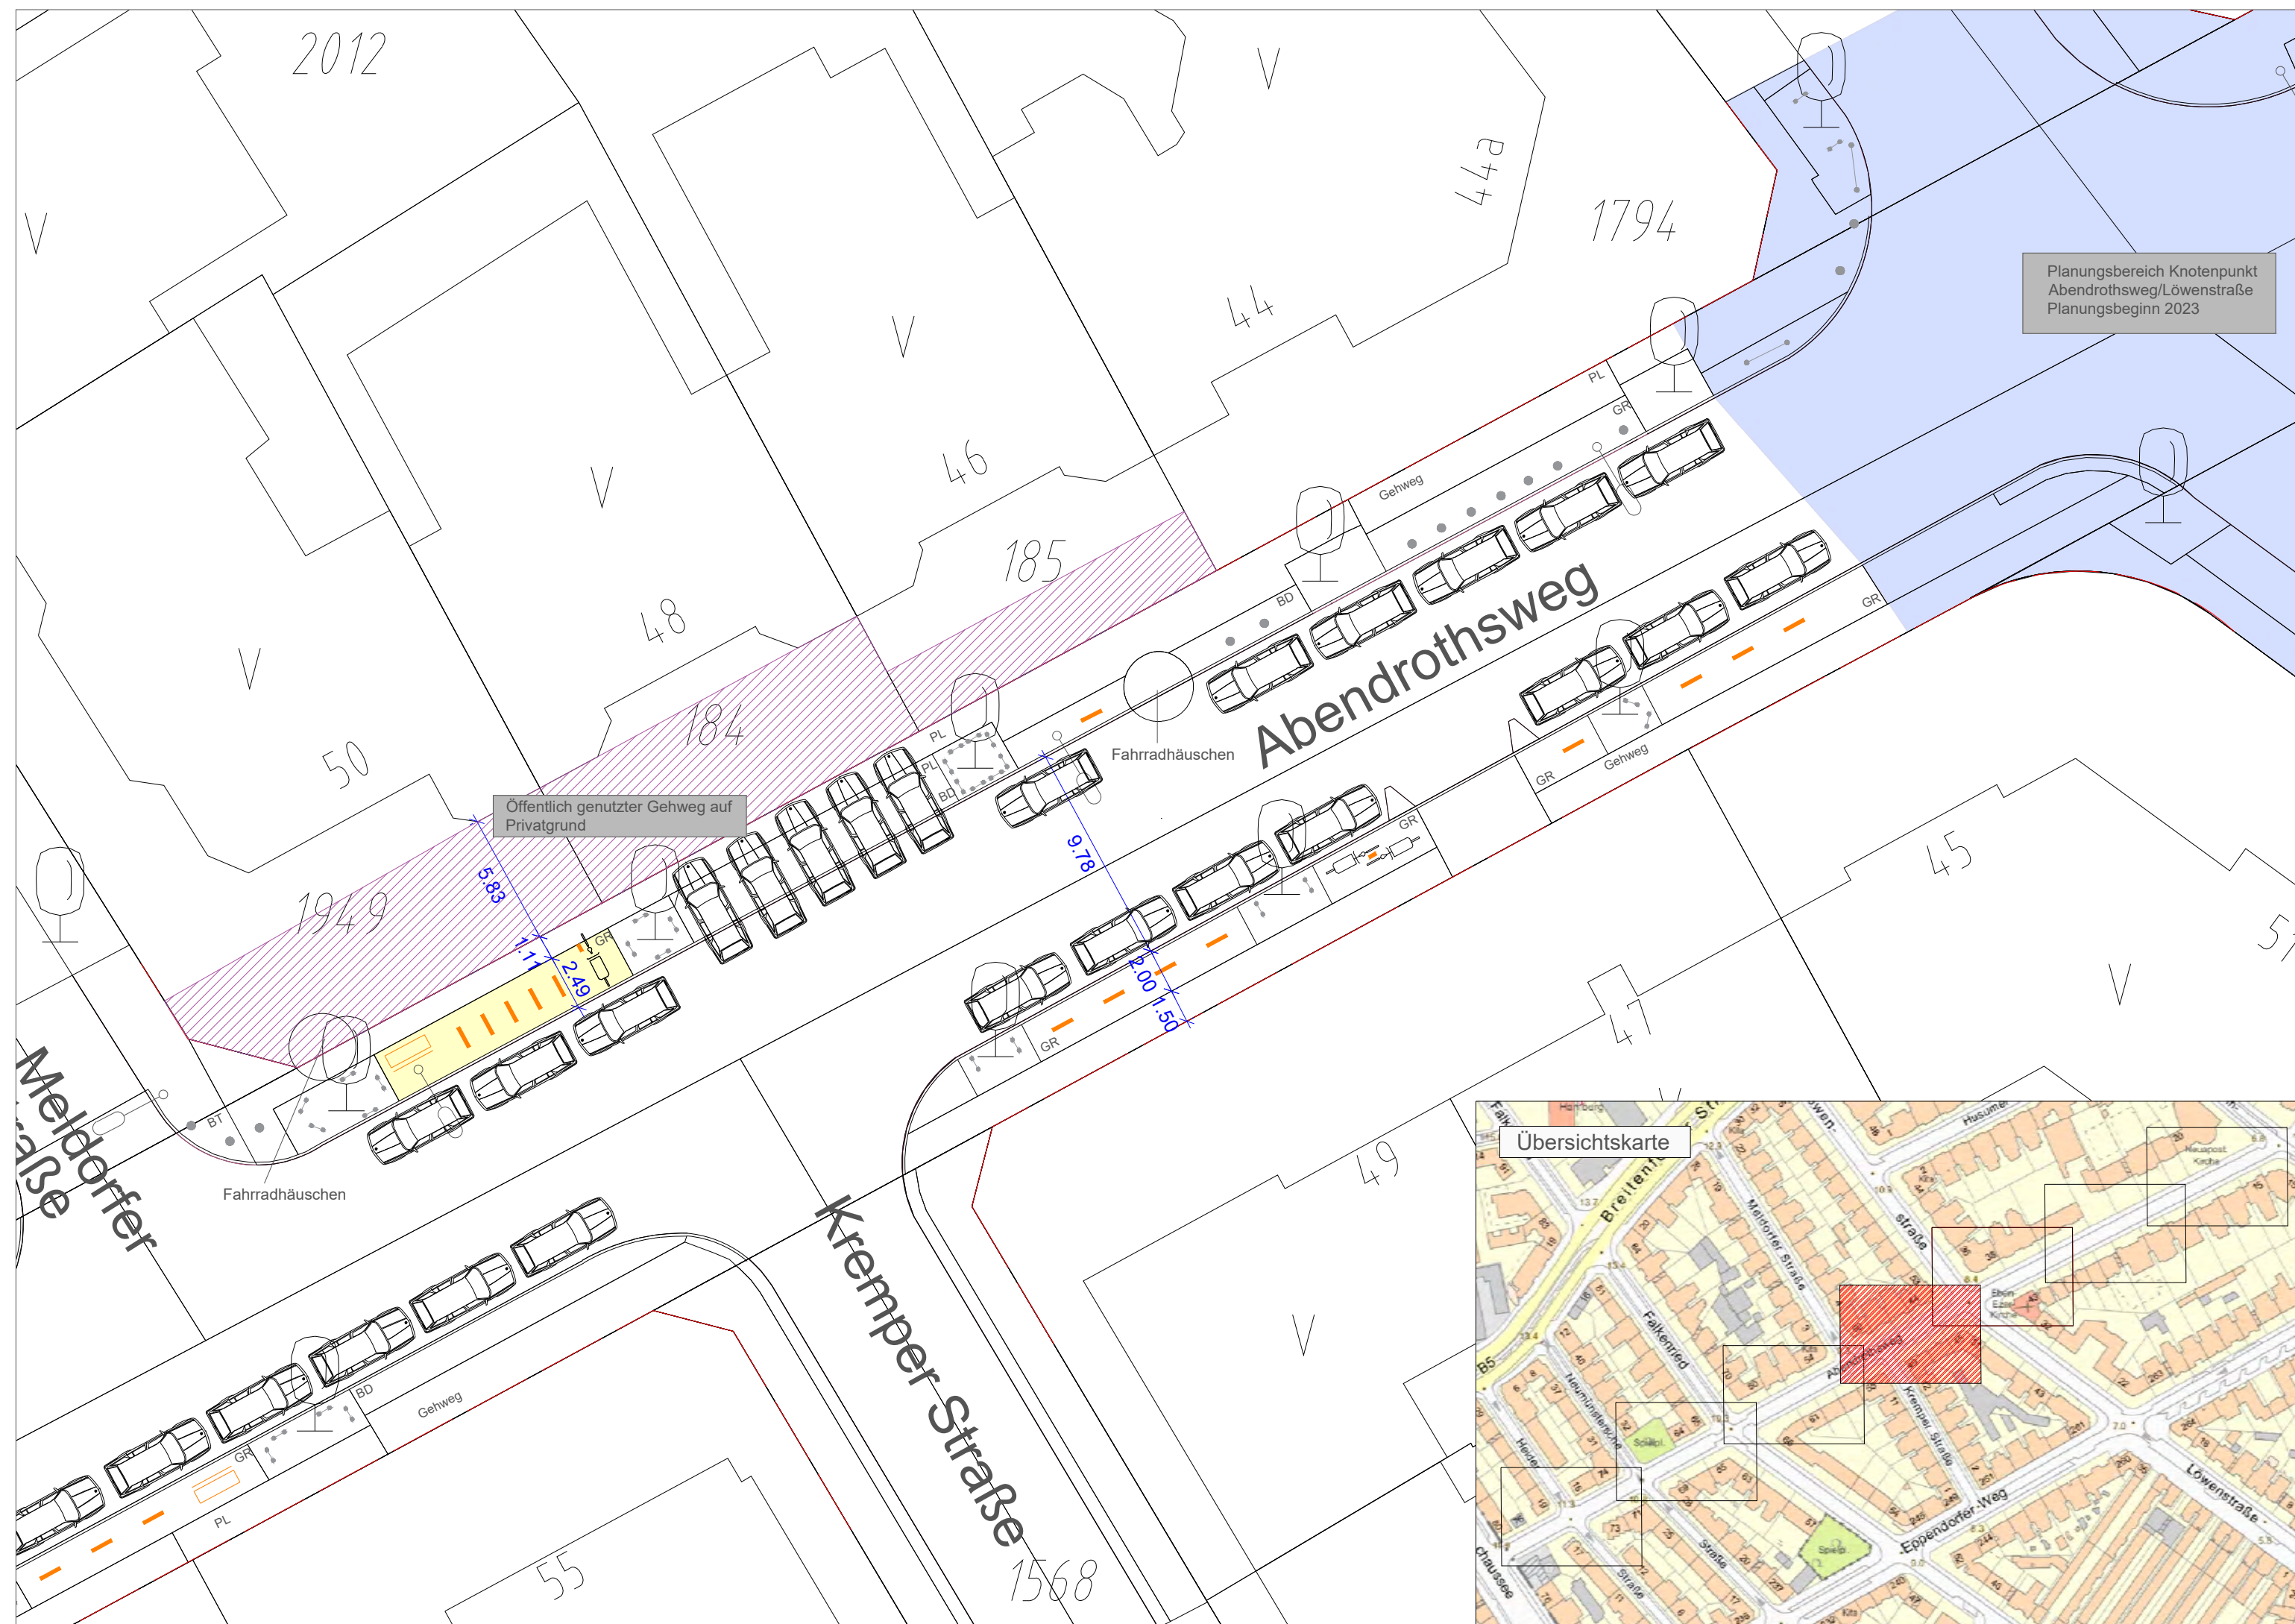

Legende

- | | | | |
|--------------------|---------------------------|--------------------|---------------------------------------|
| | Straßenbegrenzungslinie | | |
| vorhanden/ geplant | | vorhanden/ geplant | |
| | Fahrradbügel | | Stromkasten |
| | Lastenradbügel | | Betonsteinplatten/ Betonsteinpflaster |
| | öffentliche Beleuchtung | | Oberboden / Baumscheibe |
| | Verkehrszeichen | | Grand |
| | Absperrbügel | | Straßenbaum |
| | Baumschutzbügel | | |
| | Poller | | |
| | seniorengerechte Sitzbank | | |

Bedarfsträger: **Freie und Hansestadt Hamburg**
 Bezirksamt Hamburg - Nord
 Dezernat Wirtschaft, Bauen und Umwelt
 Fachamt Management des öffentlichen Raumes
 Fachbereich Tiefbau



Realisierungsträger: **Freie und Hansestadt Hamburg**
 Bezirksamt Hamburg - Nord
 Dezernat Wirtschaft, Bauen und Umwelt
 Fachamt Management des öffentlichen Raumes
 Fachbereich Tiefbau




Baumaßnahme: Fußverkehrsstrategie Hoheluft-Ost
 Datum: ..02.02.2023.....
 Bearbeitet:

Teilbaumaßnahme: Barrierefreier Umbau Abendrothweg
 Datum: ..7.2.23.....
 Fachtechnisch geprüft:

Planinhalt: Lageplan 4/7
 Datum: ..7.2.23.....
 Aufgestellt:

Zeichnung Nr: Maßstab: 1 : 250

Datum:	Datum:
Geprüft:	Freigegeben:
Unterschrift,	Unterschrift,

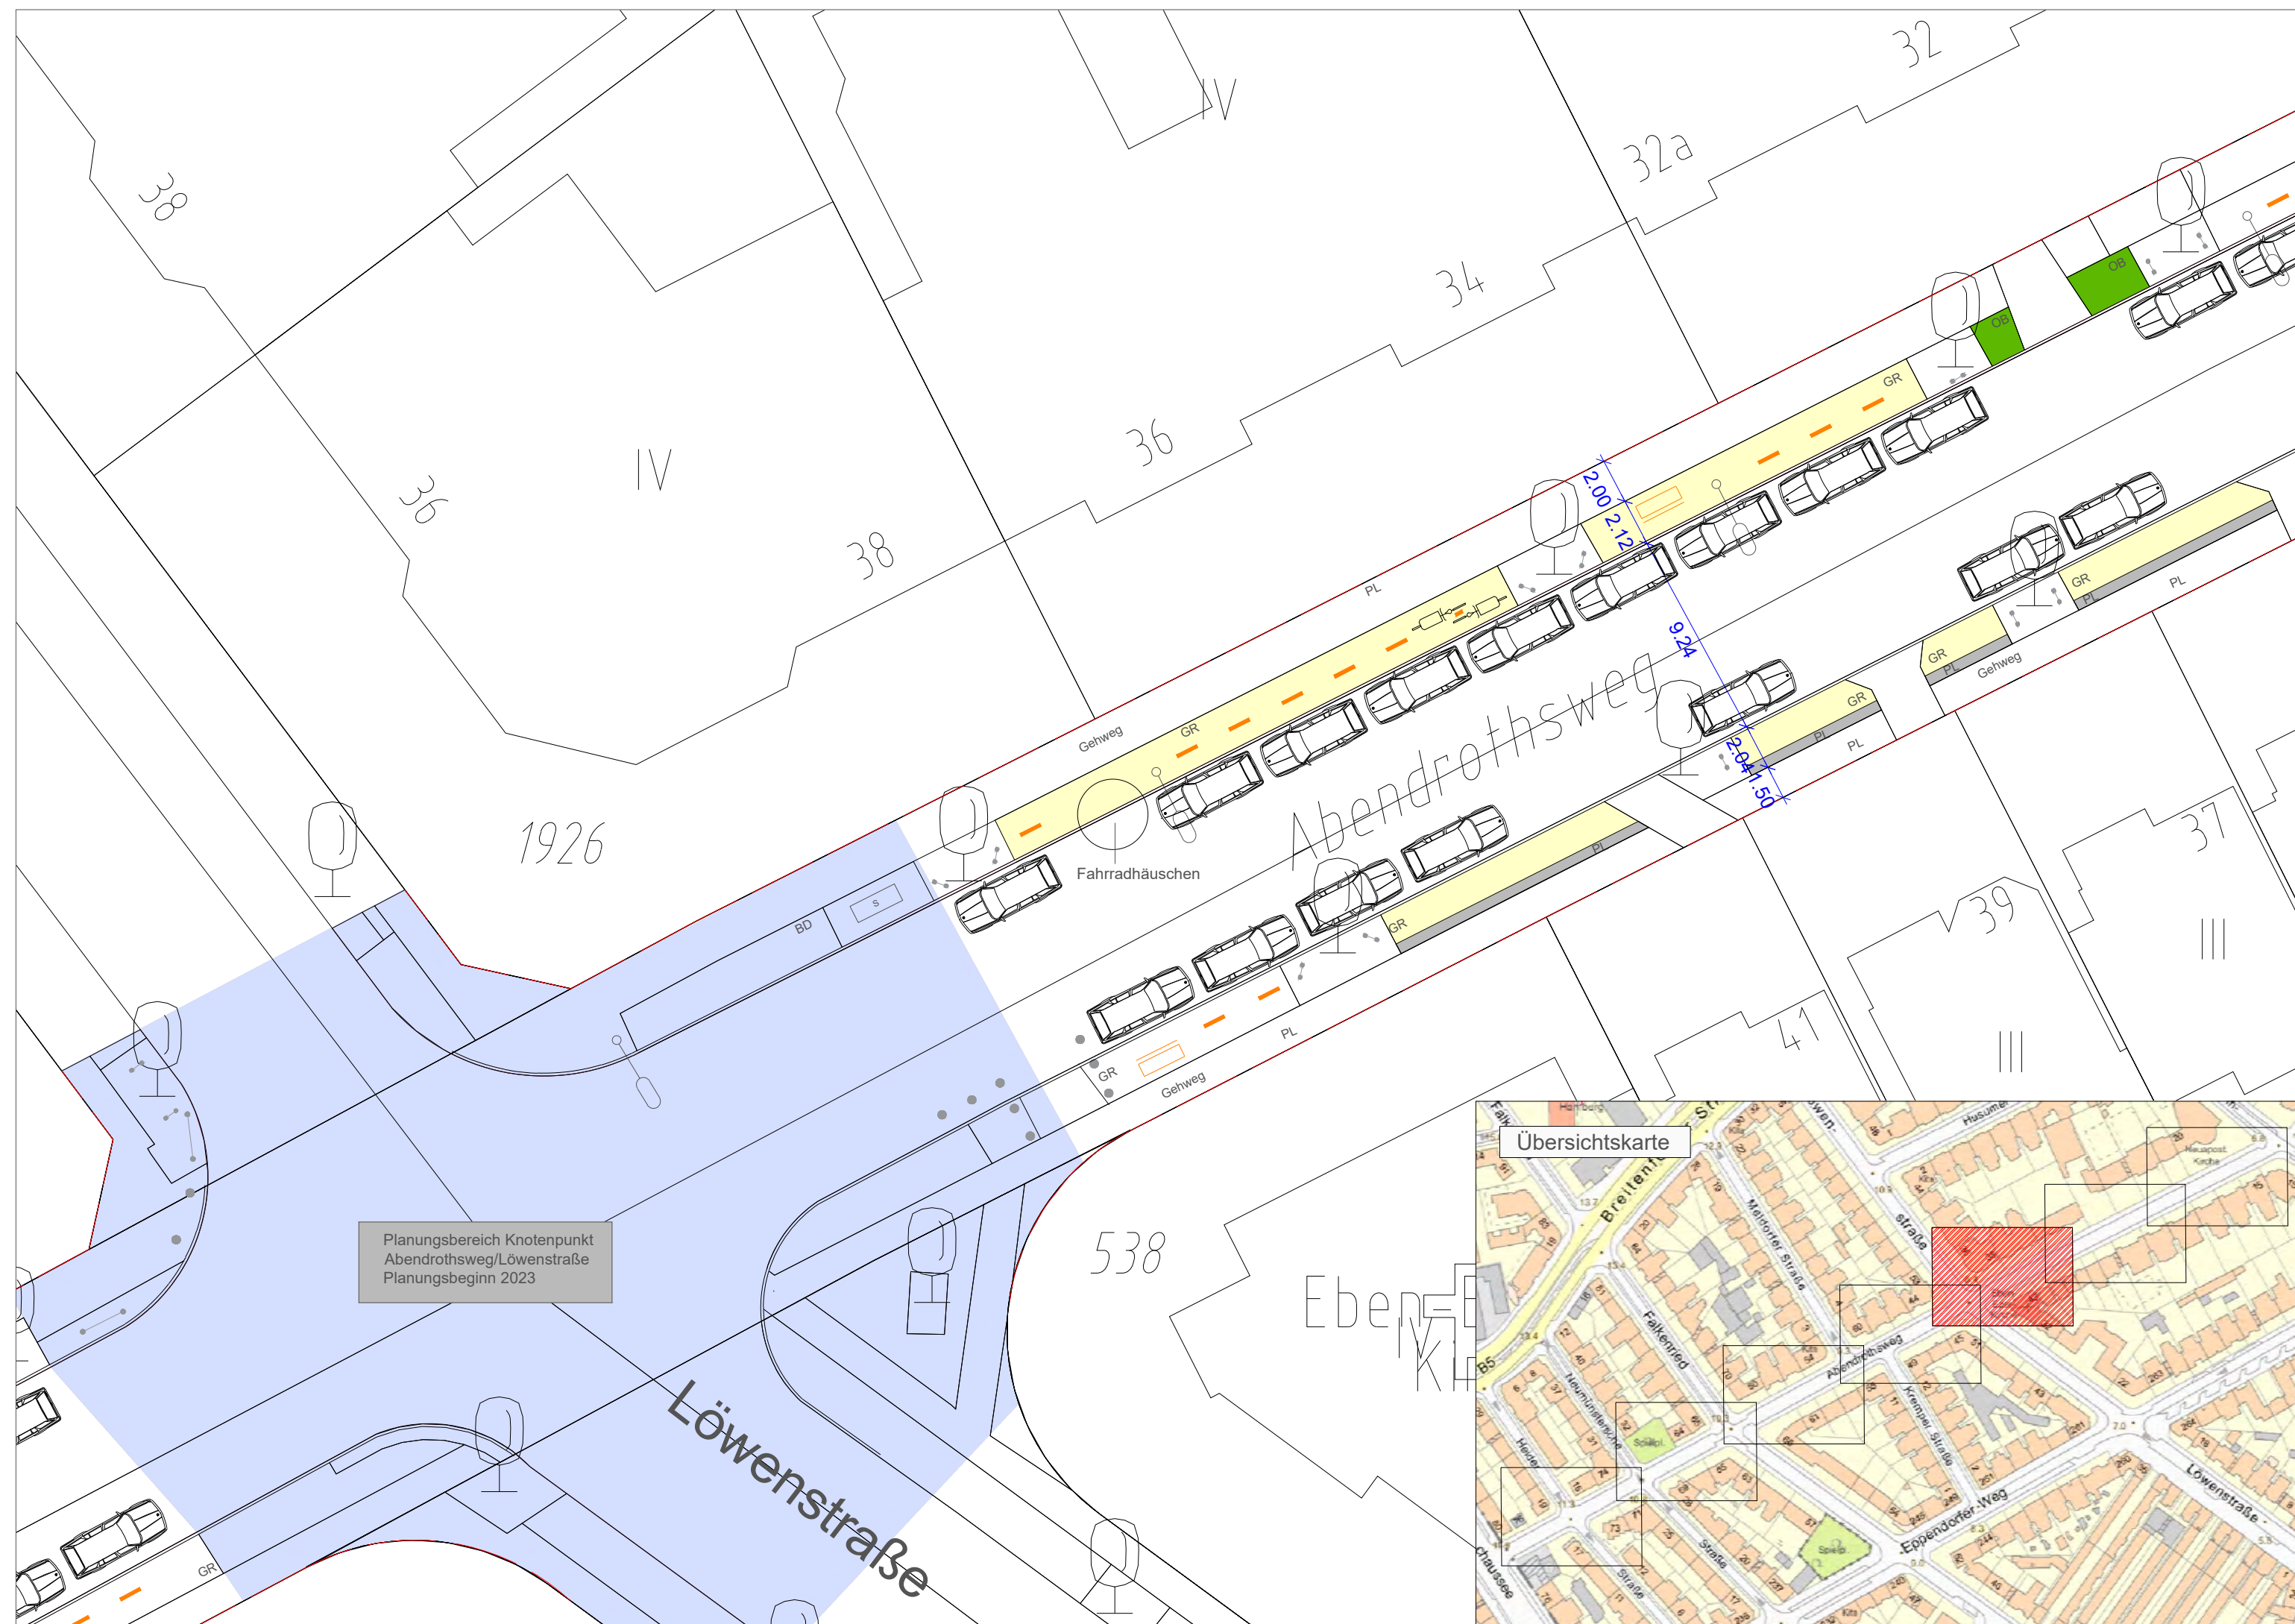

Planungsbereich Knotenpunkt
Abendrothsweg/Löwenstraße
Planungsbeginn 2023



Legende

- | | | | |
|--------------------|------------------------------|--------------------|--|
| — — — | Straßenbegrenzungslinie | | |
| vorhanden/ geplant | | vorhanden/ geplant | |
| | Fahrradbügel | | Stromkasten |
| | Lastenradbügel | PL/BT | Betonsteinplatten/
Betonsteinpflaster |
| | öffentliche Beleuchtung | OB | Oberboden / Baumscheibe |
| OVZ 314-50 | Verkehrszeichen | GR | Grand |
| | Absperrbügel | | Straßenbaum |
| | Baumschutzbügel | | |
| | Poller | | |
| | seniorengerechte
Sitzbank | | |

Bedarfsträger: **Freie und Hansestadt Hamburg**
 Bezirksamt Hamburg - Nord
 Dezernat Wirtschaft, Bauen und Umwelt
 Fachamt Management des öffentlichen Raumes
 Fachbereich Tiefbau


Realisierungsträger: **Freie und Hansestadt Hamburg**
 Bezirksamt Hamburg - Nord
 Dezernat Wirtschaft, Bauen und Umwelt
 Fachamt Management des öffentlichen Raumes
 Fachbereich Tiefbau

Baumaßnahme: Fußverkehrsstrategie Hoheluft-Ost
 Datum: 02.02.2023
 Bearbeitet:

Teilbaumaßnahme: Barrierefreier Umbau
 Abendrothsweg
 Datum: 7.2.23
 Fachtechnisch geprüft:

Planinhalt: Lageplan 5/7
 Datum: 7.2.23
 Aufgestellt:

Zeichnung Nr:	Maßstab: 1 : 250	Datum:
Datum:		Datum:
Geprüft:		Freigegeben:
Unterschrift,		Unterschrift,

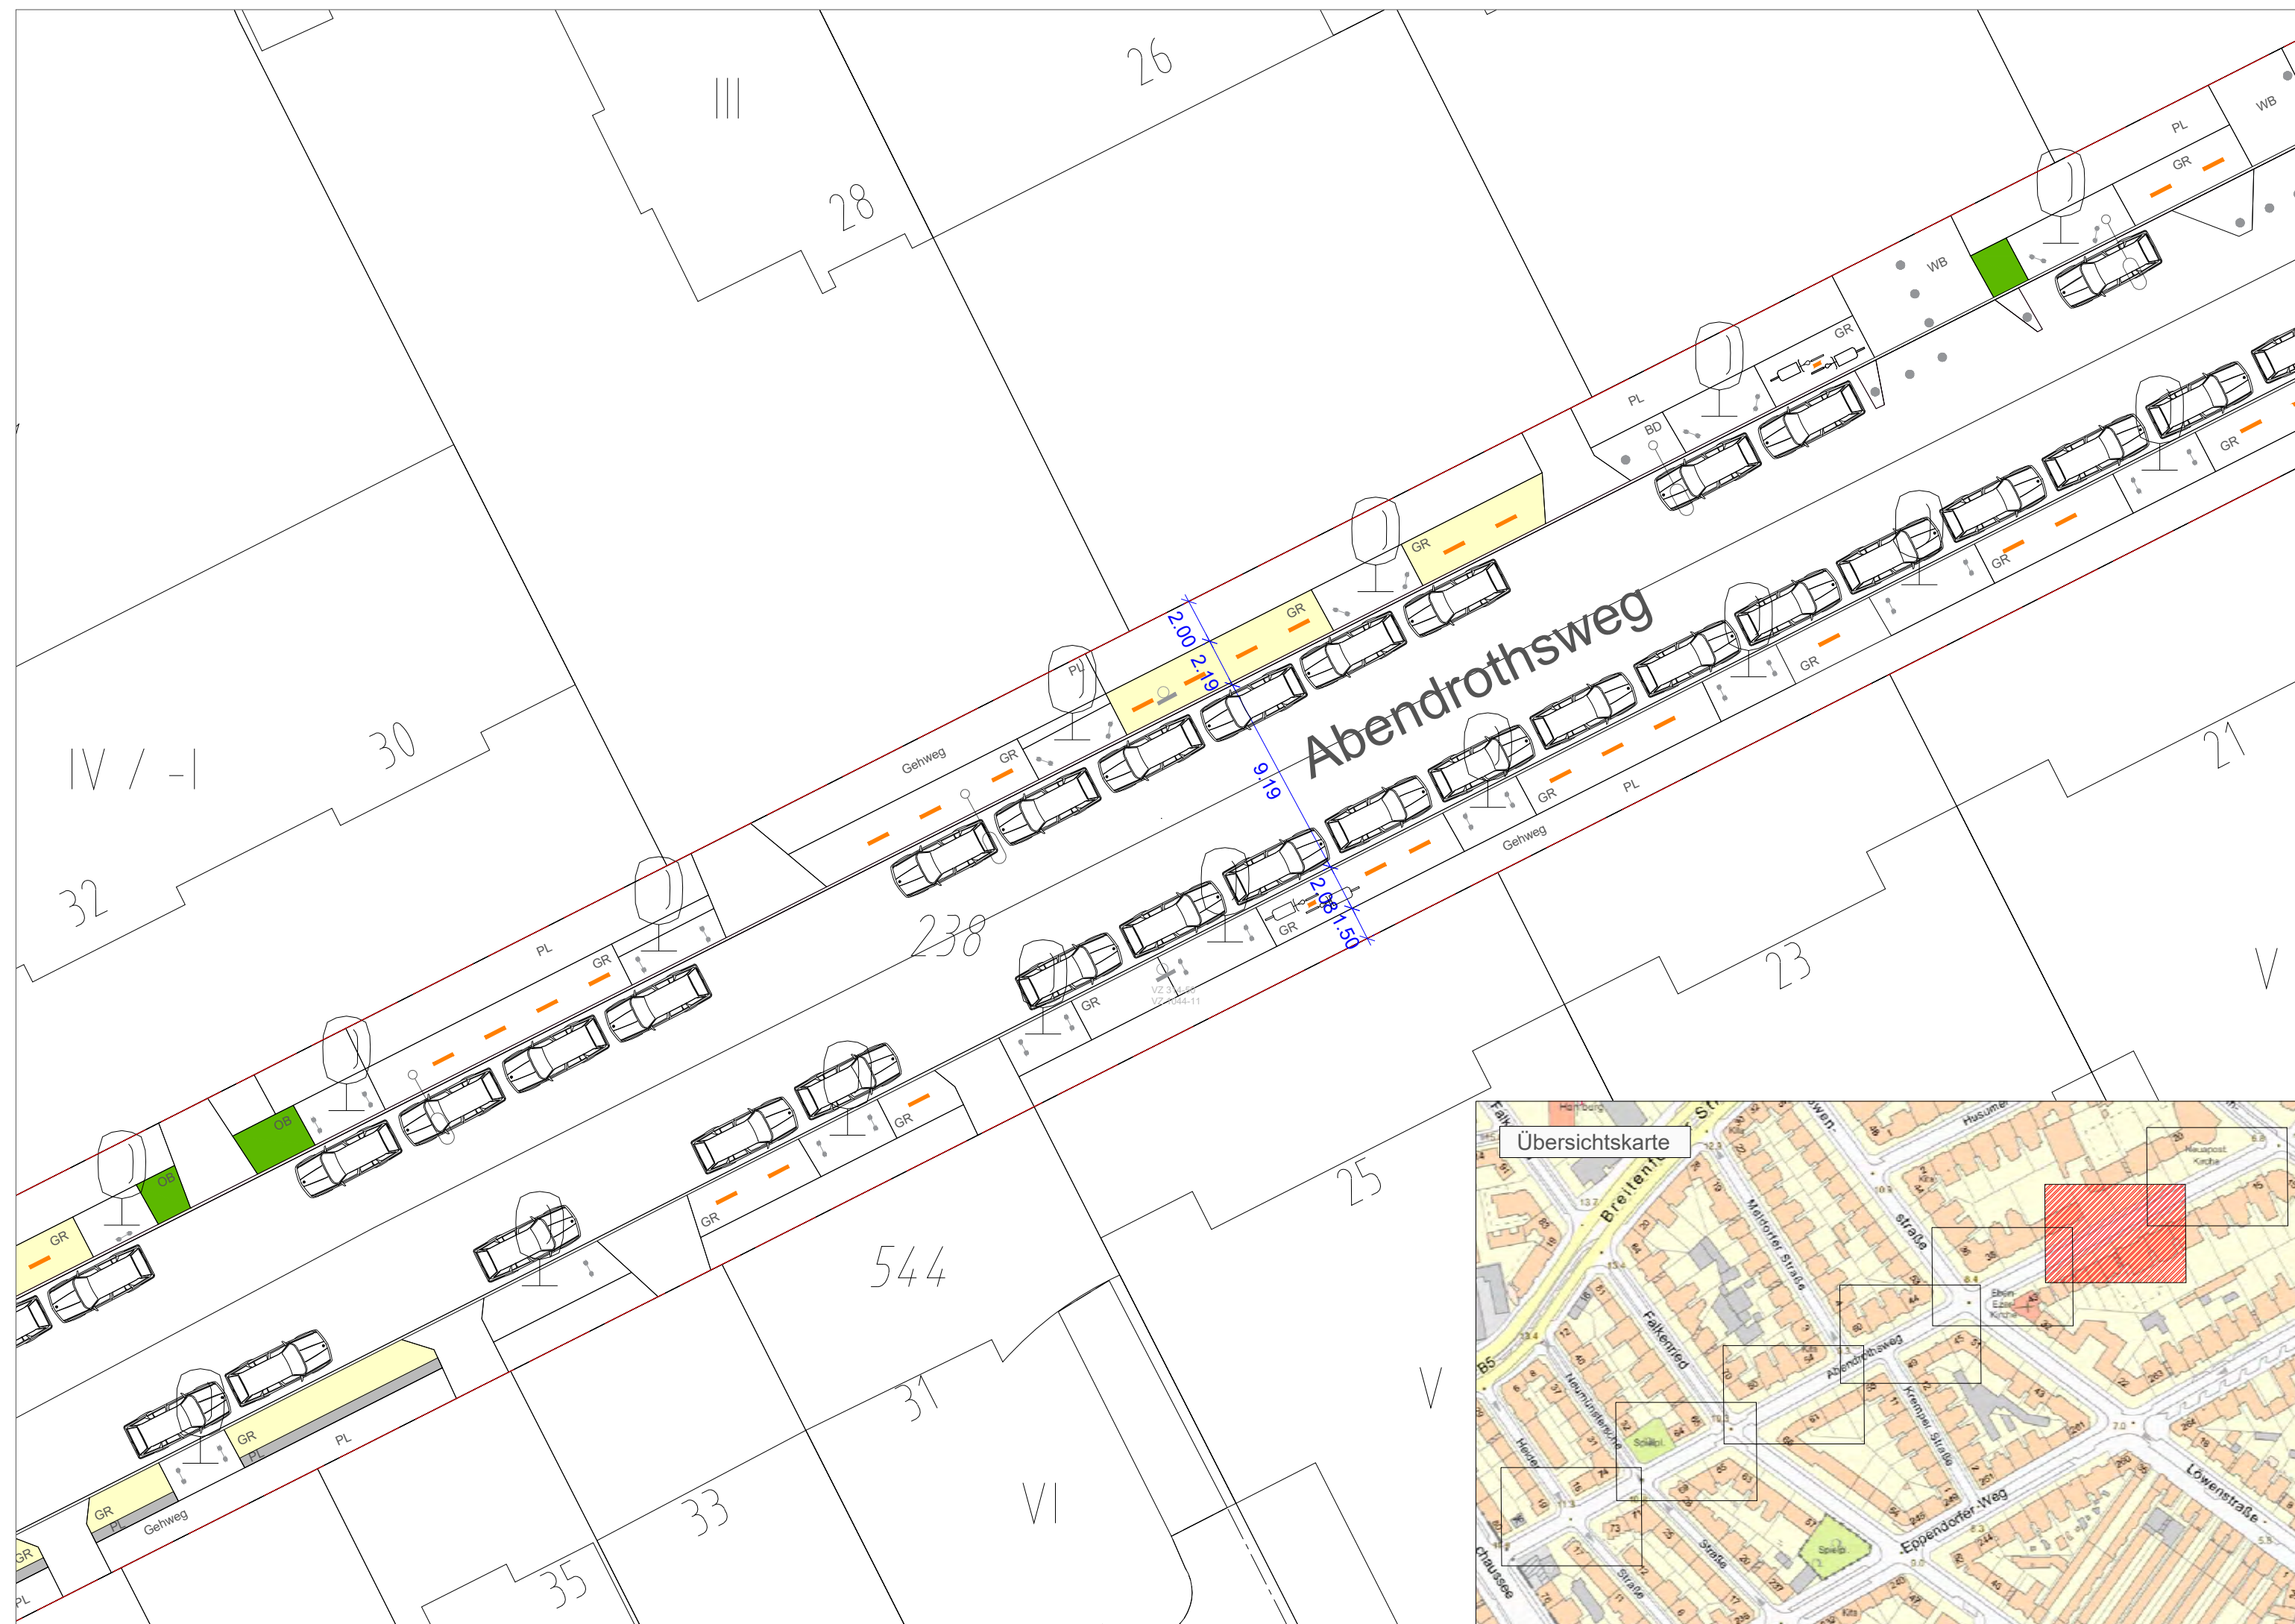

Legende

- | | | | | | |
|--|-------------------------|--|--|--|-------------------------|
| | Straßenbegrenzungslinie | | Fahrradbügel | | Stromkasten |
| | Lastenradbügel | | Betonsteinplatten/
Betonsteinpflaster | | Oberboden / Baumscheibe |
| | öffentliche Beleuchtung | | Grand | | Straßenbaum |
| | Verkehrszeichen | | seniorengerechte
Sitzbank | | |
| | Absperrbügel | | | | |
| | Baumschutzbügel | | | | |
| | Poller | | | | |
| | | | | | |

Bedarfsträger: **Freie und Hansestadt Hamburg**
 Bezirksamt Hamburg - Nord
 Dezernat Wirtschaft, Bauen und Umwelt
 Fachamt Management des öffentlichen Raumes
 Fachbereich Tiefbau



Realisierungsträger: **Freie und Hansestadt Hamburg**
 Bezirksamt Hamburg - Nord
 Dezernat Wirtschaft, Bauen und Umwelt
 Fachamt Management des öffentlichen Raumes
 Fachbereich Tiefbau




Baumaßnahme: Fußverkehrsstrategie Hoheluft-Ost
 Datum: 02.02.2023
 Bearbeitet:

Teilbaumaßnahme: Barrierefreier Umbau
 Abendrothsweg
 Datum: 7.2.23
 Fachtechnisch geprüft:

Planinhalt: Lageplan 6/7
 Datum: 7.2.23
 Aufgestellt:

Zeichnung Nr.: Maßstab: 1 : 250
 Datum:
 Geprüft:
 Unterschrift:
 Datum:
 Freigegeben:

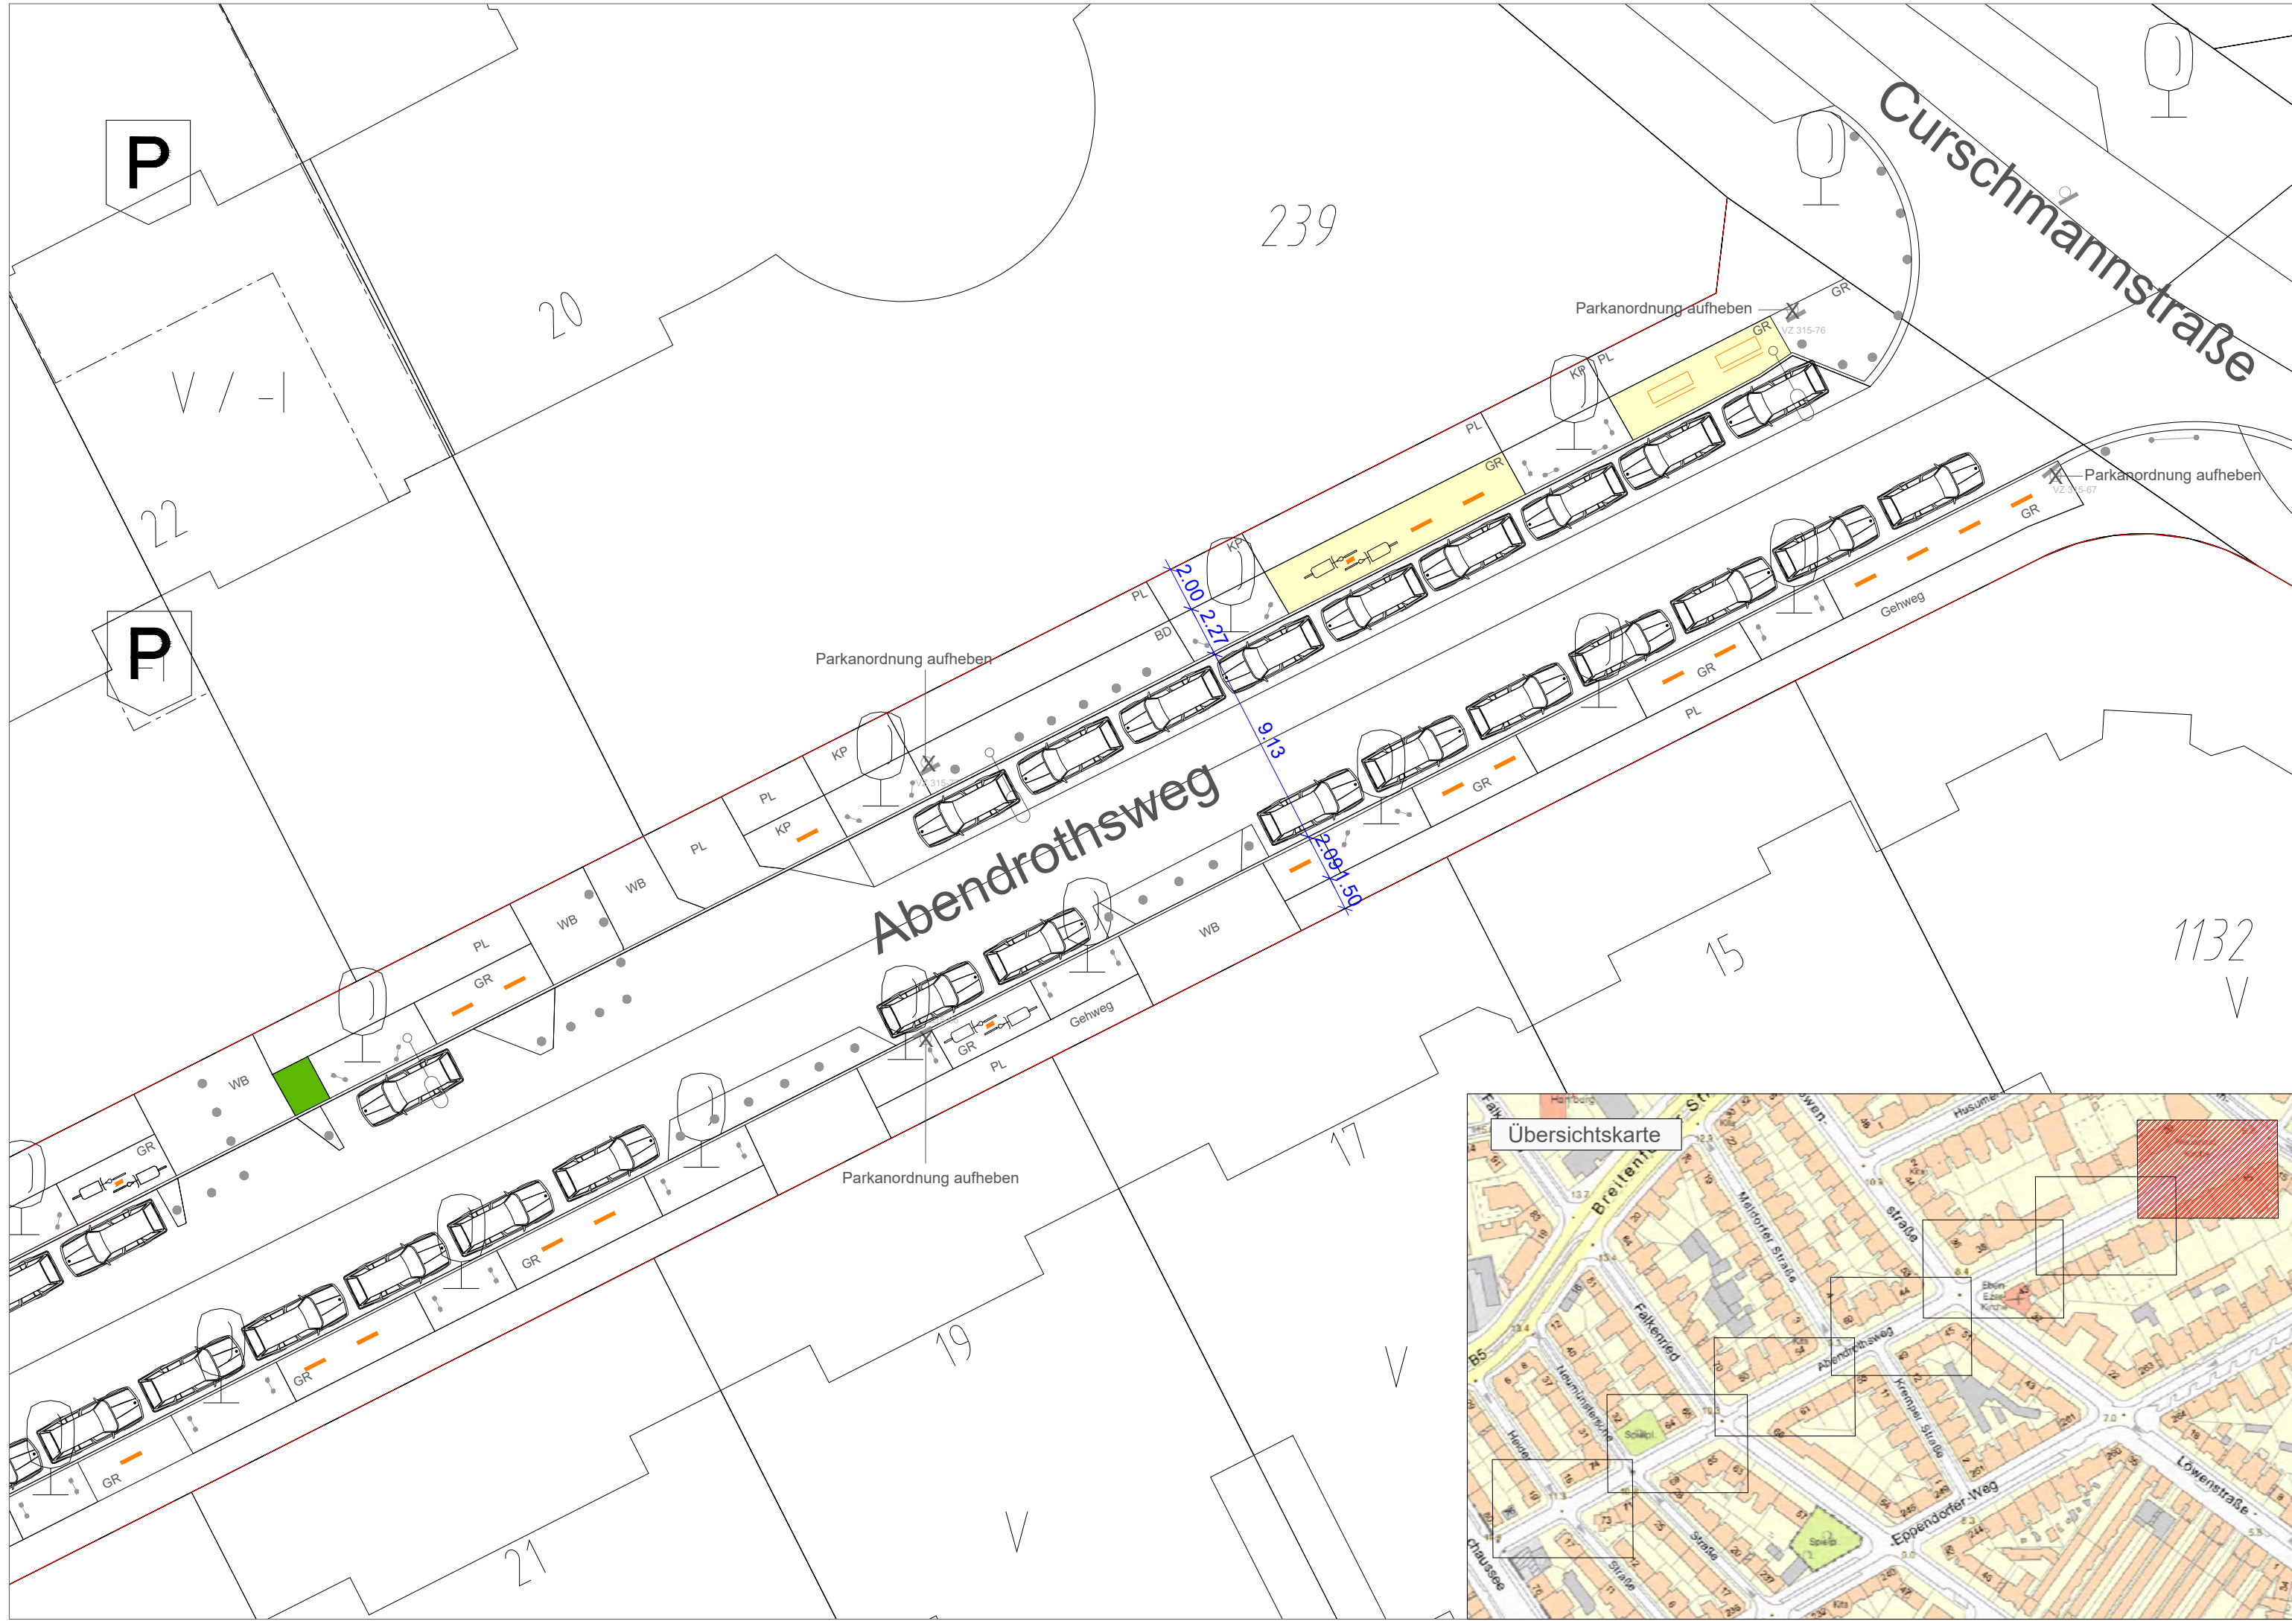

Legende

- Straßenbegrenzungslinie
- vorhanden / geplant
- Fahrradbügel
- Lastenradbügel
- öffentliche Beleuchtung
- OVZ 314-50 Verkehrszeichen
- Absperrbügel
- Baumschutzbügel
- Poller
- seniorengerechte Sitzbank
- Stromkasten
- PL/BT Betonsteinplatten/ Betonsteinpflaster
- OB Oberboden / Baumscheibe
- GR Grand
- Straßenbaum

Bedarfsträger: **Freie und Hansestadt Hamburg**
 Bezirksamt Hamburg - Nord
 Dezernat Wirtschaft, Bauen und Umwelt
 Fachamt Management des öffentlichen Raumes
 Fachbereich Tiefbau



Realisierungsträger: **Freie und Hansestadt Hamburg**
 Bezirksamt Hamburg - Nord
 Dezernat Wirtschaft, Bauen und Umwelt
 Fachamt Management des öffentlichen Raumes
 Fachbereich Tiefbau



Baumaßnahme: Fußverkehrsstrategie Hoheluft-Ost	Datum: <u>02.02.2023</u> Bearbeitet:
Teilbaumaßnahme: Barrierefreier Umbau Abendrothsweg	Datum: <u>7.2.23</u> Fachtechnisch geprüft:
Planinhalt: Lageplan 7/7	Datum: <u>7.2.23</u> Aufgestellt:
Zeichnung Nr:	Maßstab: 1 : 250
Datum: Geprüft:	Datum: Freigegeben:
Unterschrift,	Unterschrift,