

Legende

	Straßenbegrenzungslinie		Planungsgrenze
vorhanden / geplant		vorhanden / geplant	
	Fahrradbügel		Schacht
	Lastenradbügel		Stromkasten
	öffentliche Beleuchtung	PL	PL/BT Gehwegplatten/ Betonsteinpflaster/
	Verkehrszeichen		Sanierung Rechteckpflaster
	Absperrbügel	OB	Oberboden
	Baumschutzbügel	GR	Grand
	(Stein)Poller		Kleinpflaster
	seniorengerechte Sitzbank		Straßenbaum
	Baumscheibe		hvv switch Punkt

Bedarfsträger: **Freie und Hansestadt Hamburg**
 Bezirksamt Hamburg - Nord
 Dezernat Wirtschaft, Bauen und Umwelt
 Fachamt Management des öffentlichen Raumes
 Fachbereich Tiefbau



Realisierungsträger: **Freie und Hansestadt Hamburg**
 Bezirksamt Hamburg - Nord
 Dezernat Wirtschaft, Bauen und Umwelt
 Fachamt Management des öffentlichen Raumes
 Fachbereich Tiefbau




Baumaßnahme: **Fußverkehrsstrategie Hoheluft-Ost**
 Datum: **02.02.23**
 Bearbeitet:



Teilbaumaßnahme: **Barrierefreier Umbau
Husumer Straße**
 Datum:
 Fachtechnisch geprüft:

Planinhalt: **Lageplan**
 Datum: **7.2.23**
 Aufgestellt:

Zeichnung Nr.: **Maßstab: 1 : 250**
 Da Geprüft:
 Datum:
 Freigegeben:
 Unterschrift,

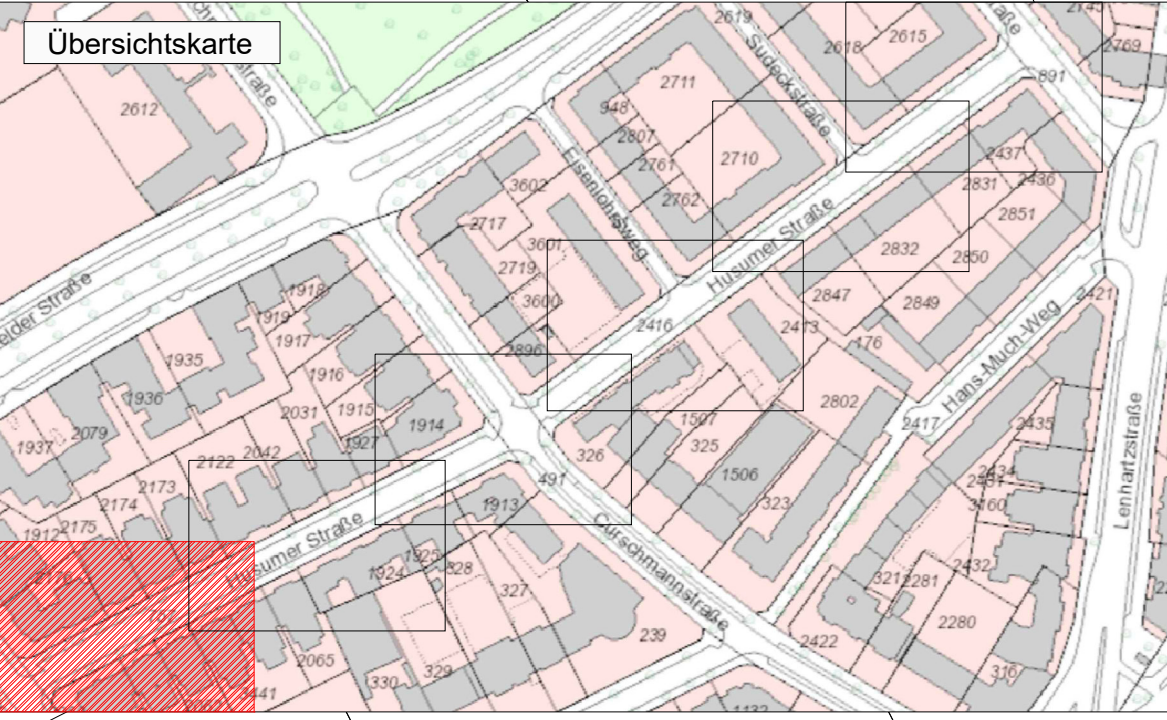


Übersichtskarte

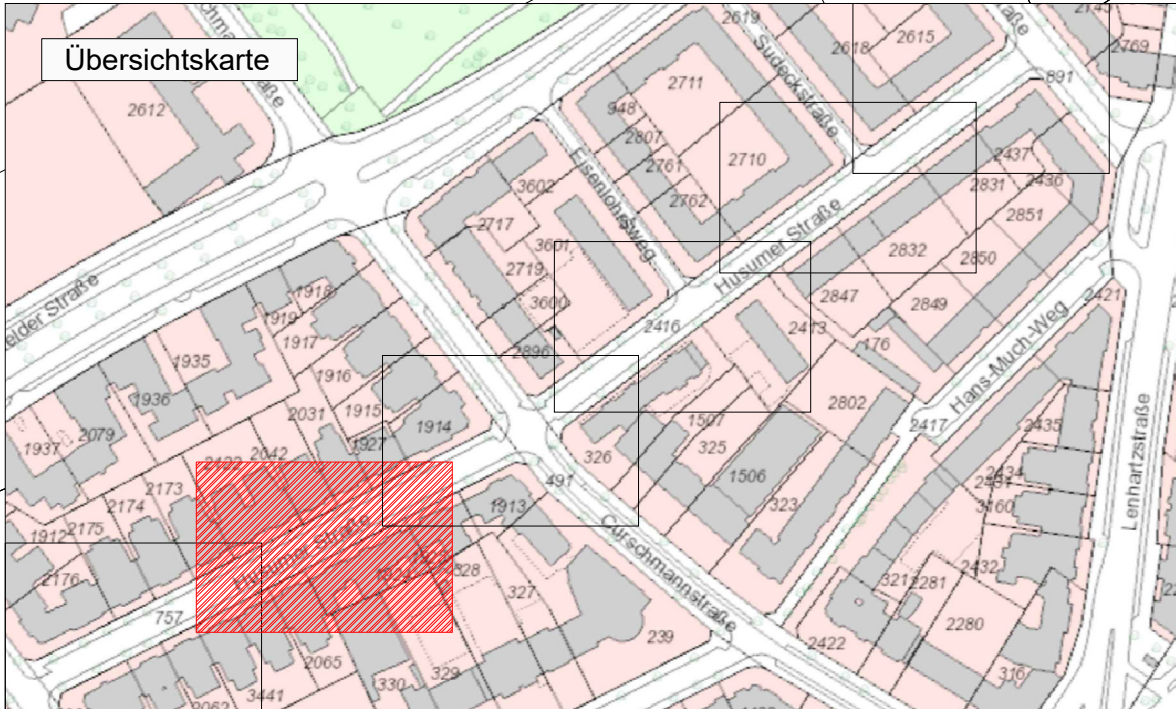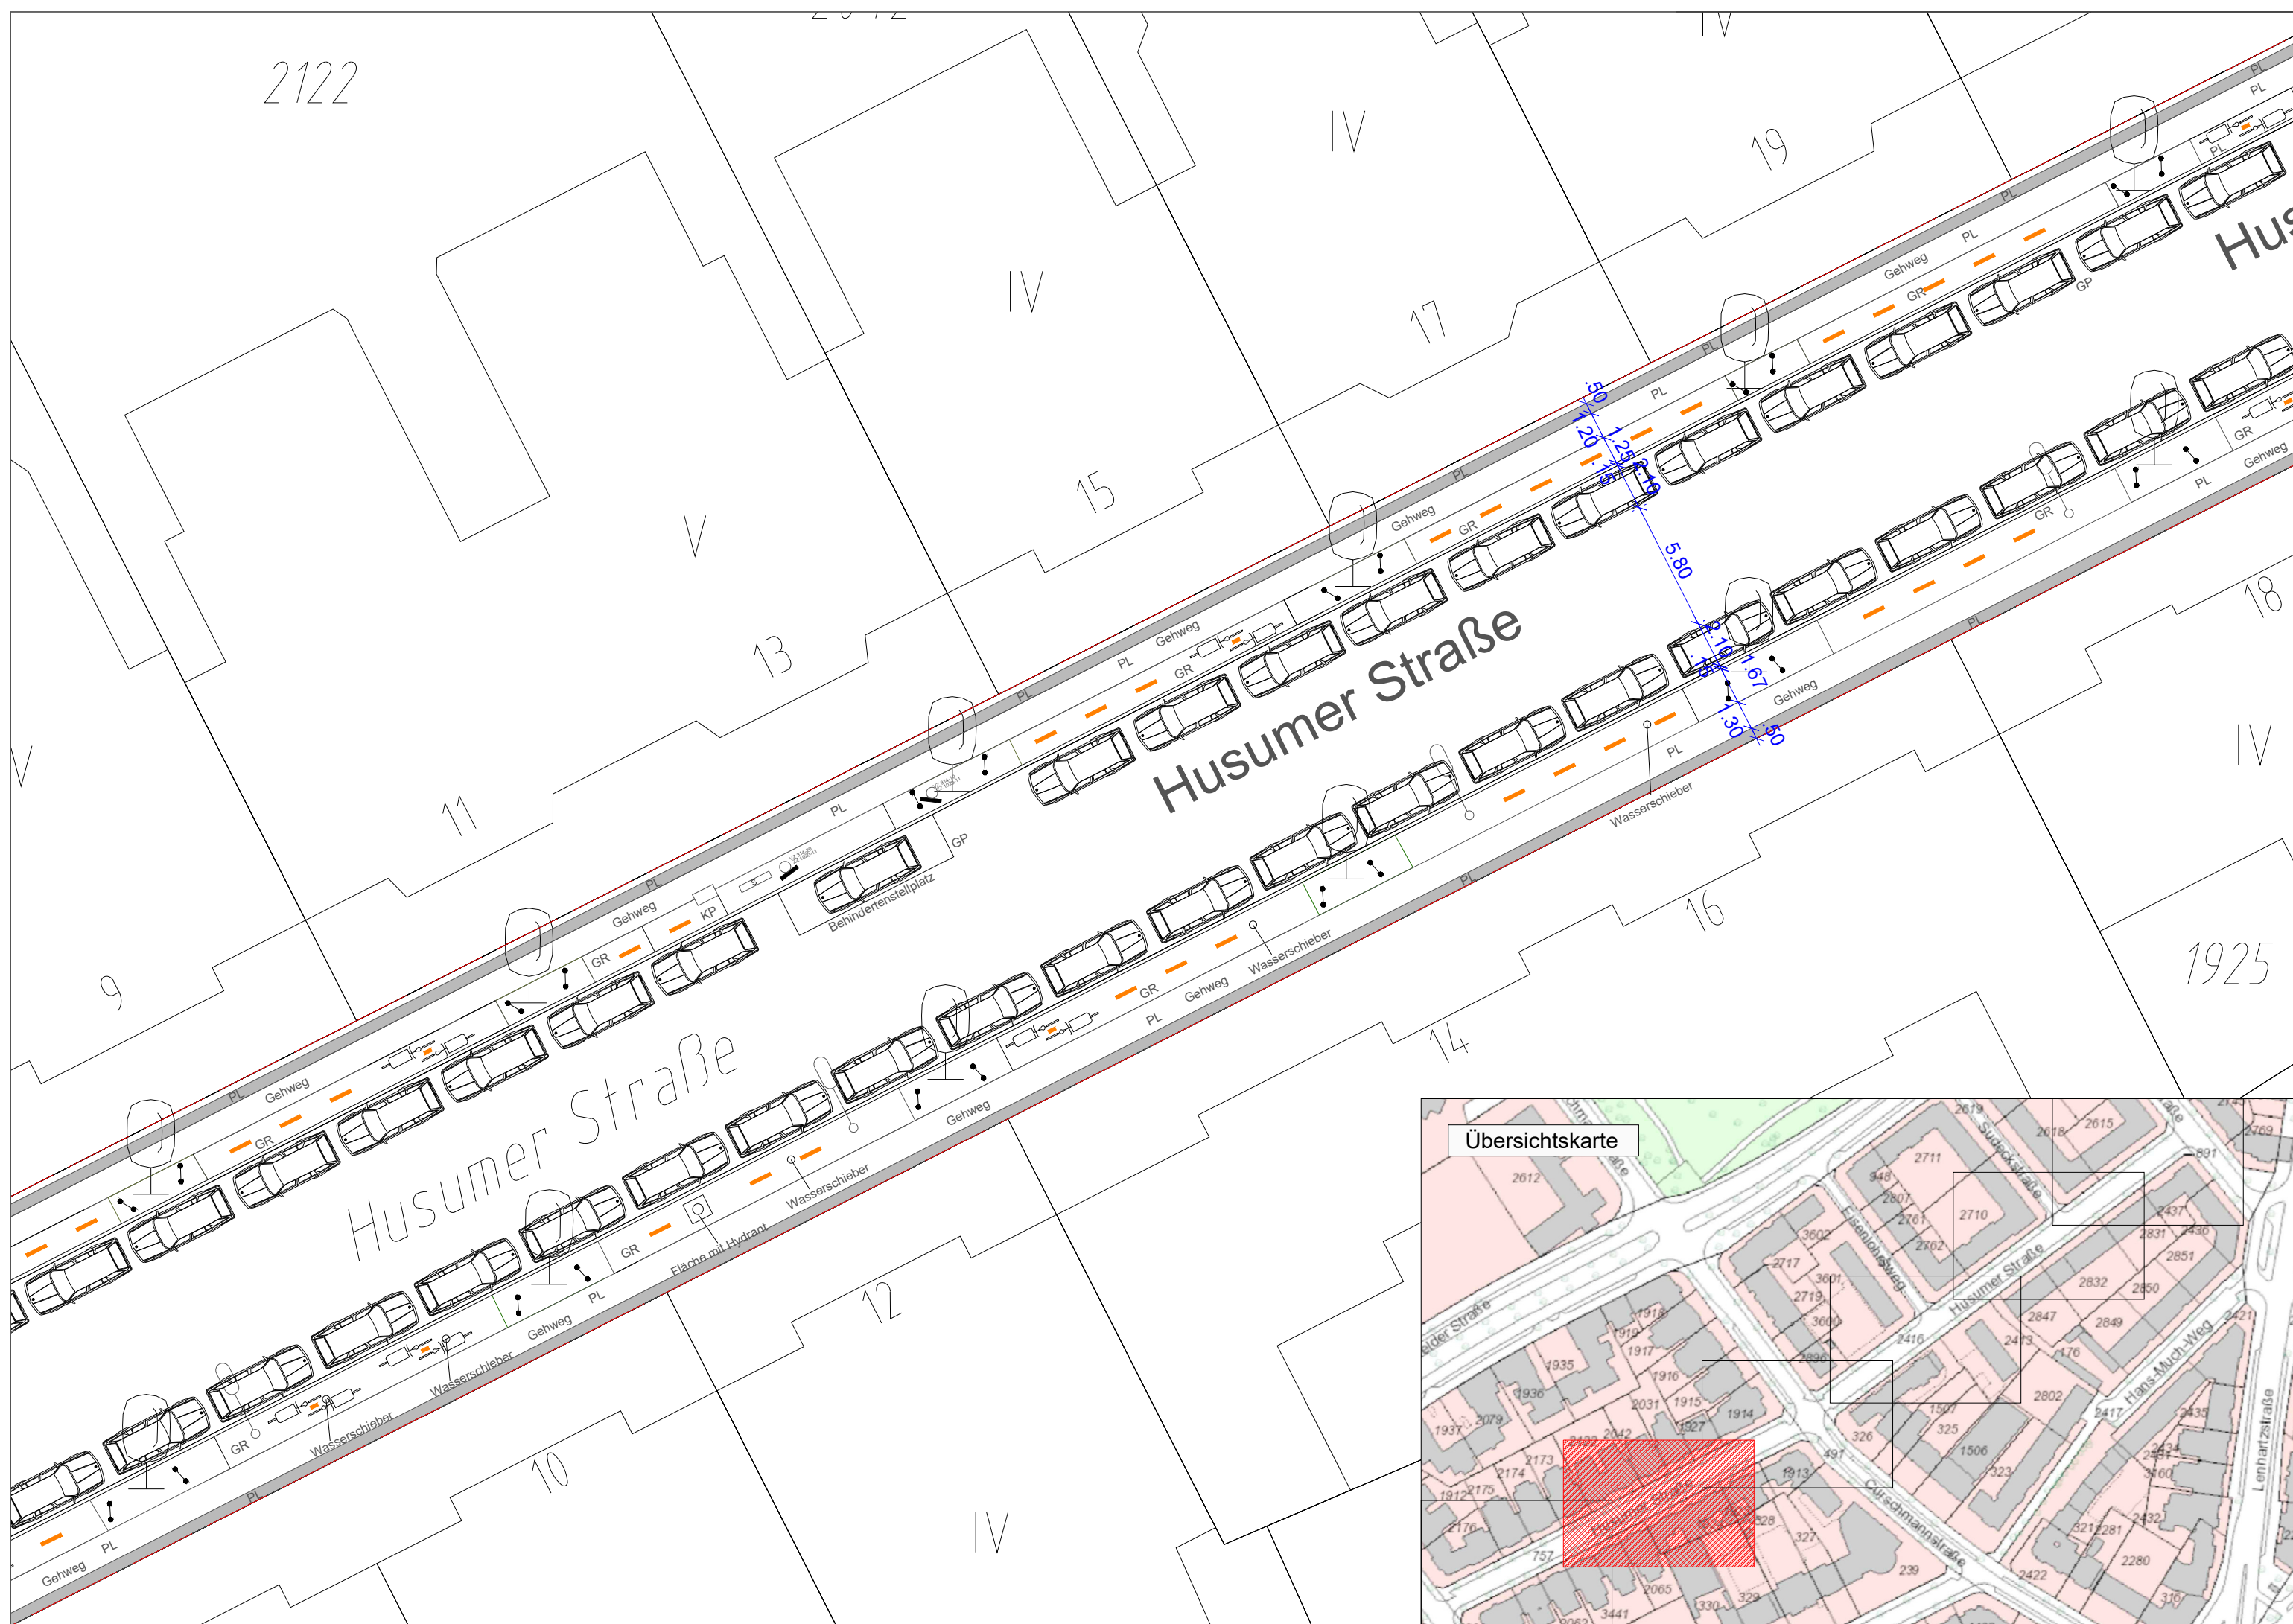


Legende

	Straßenbegrenzungslinie		Planungsgrenze
vorhanden / geplant		vorhanden / geplant	
	Fahrradbügel		Schacht
	Lastenradbügel		Stromkasten
	öffentliche Beleuchtung	PL	PL/BT Gehwegplatten/ Betonsteinpflaster/
	Verkehrszeichen		Sanierung Rechteckpflaster
	Absperrbügel		Sanierung Rechteckpflaster
	Baumschutzbügel	OB	Oberboden
	(Stein)Poller	GR	Grand
	seniorengerechte Sitzbank		Kleinpflaster
	Baumscheibe		Straßenbaum
			hvv switch Punkt



Bedarfsträger: **Freie und Hansestadt Hamburg**
 Bezirksamt Hamburg - Nord
 Dezernat Wirtschaft, Bauen und Umwelt
 Fachamt Management des öffentlichen Raumes
 Fachbereich Tiefbau



Realisierungsträger: **Freie und Hansestadt Hamburg**
 Bezirksamt Hamburg - Nord
 Dezernat Wirtschaft, Bauen und Umwelt
 Fachamt Management des öffentlichen Raumes
 Fachbereich Tiefbau




Baumaßnahme: Fußverkehrsstrategie Hoheluft-Ost	Datum: 02.02.23 Bearbeitet: Unterschrift,
Teilbaumaßnahme: Barrierefreier Umbau Husumer Straße	Datum: Fachtechnisch geprüft: Unterschrift
Planinhalt: Lageplan	Datum: 7.2.23 Aufgestellt: Unterschrift,
Zeichnung Nr: Datum: Geprüft: Unterschrift	Maßstab: 1 : 250 Datum: Freigegeben: Unterschrift,

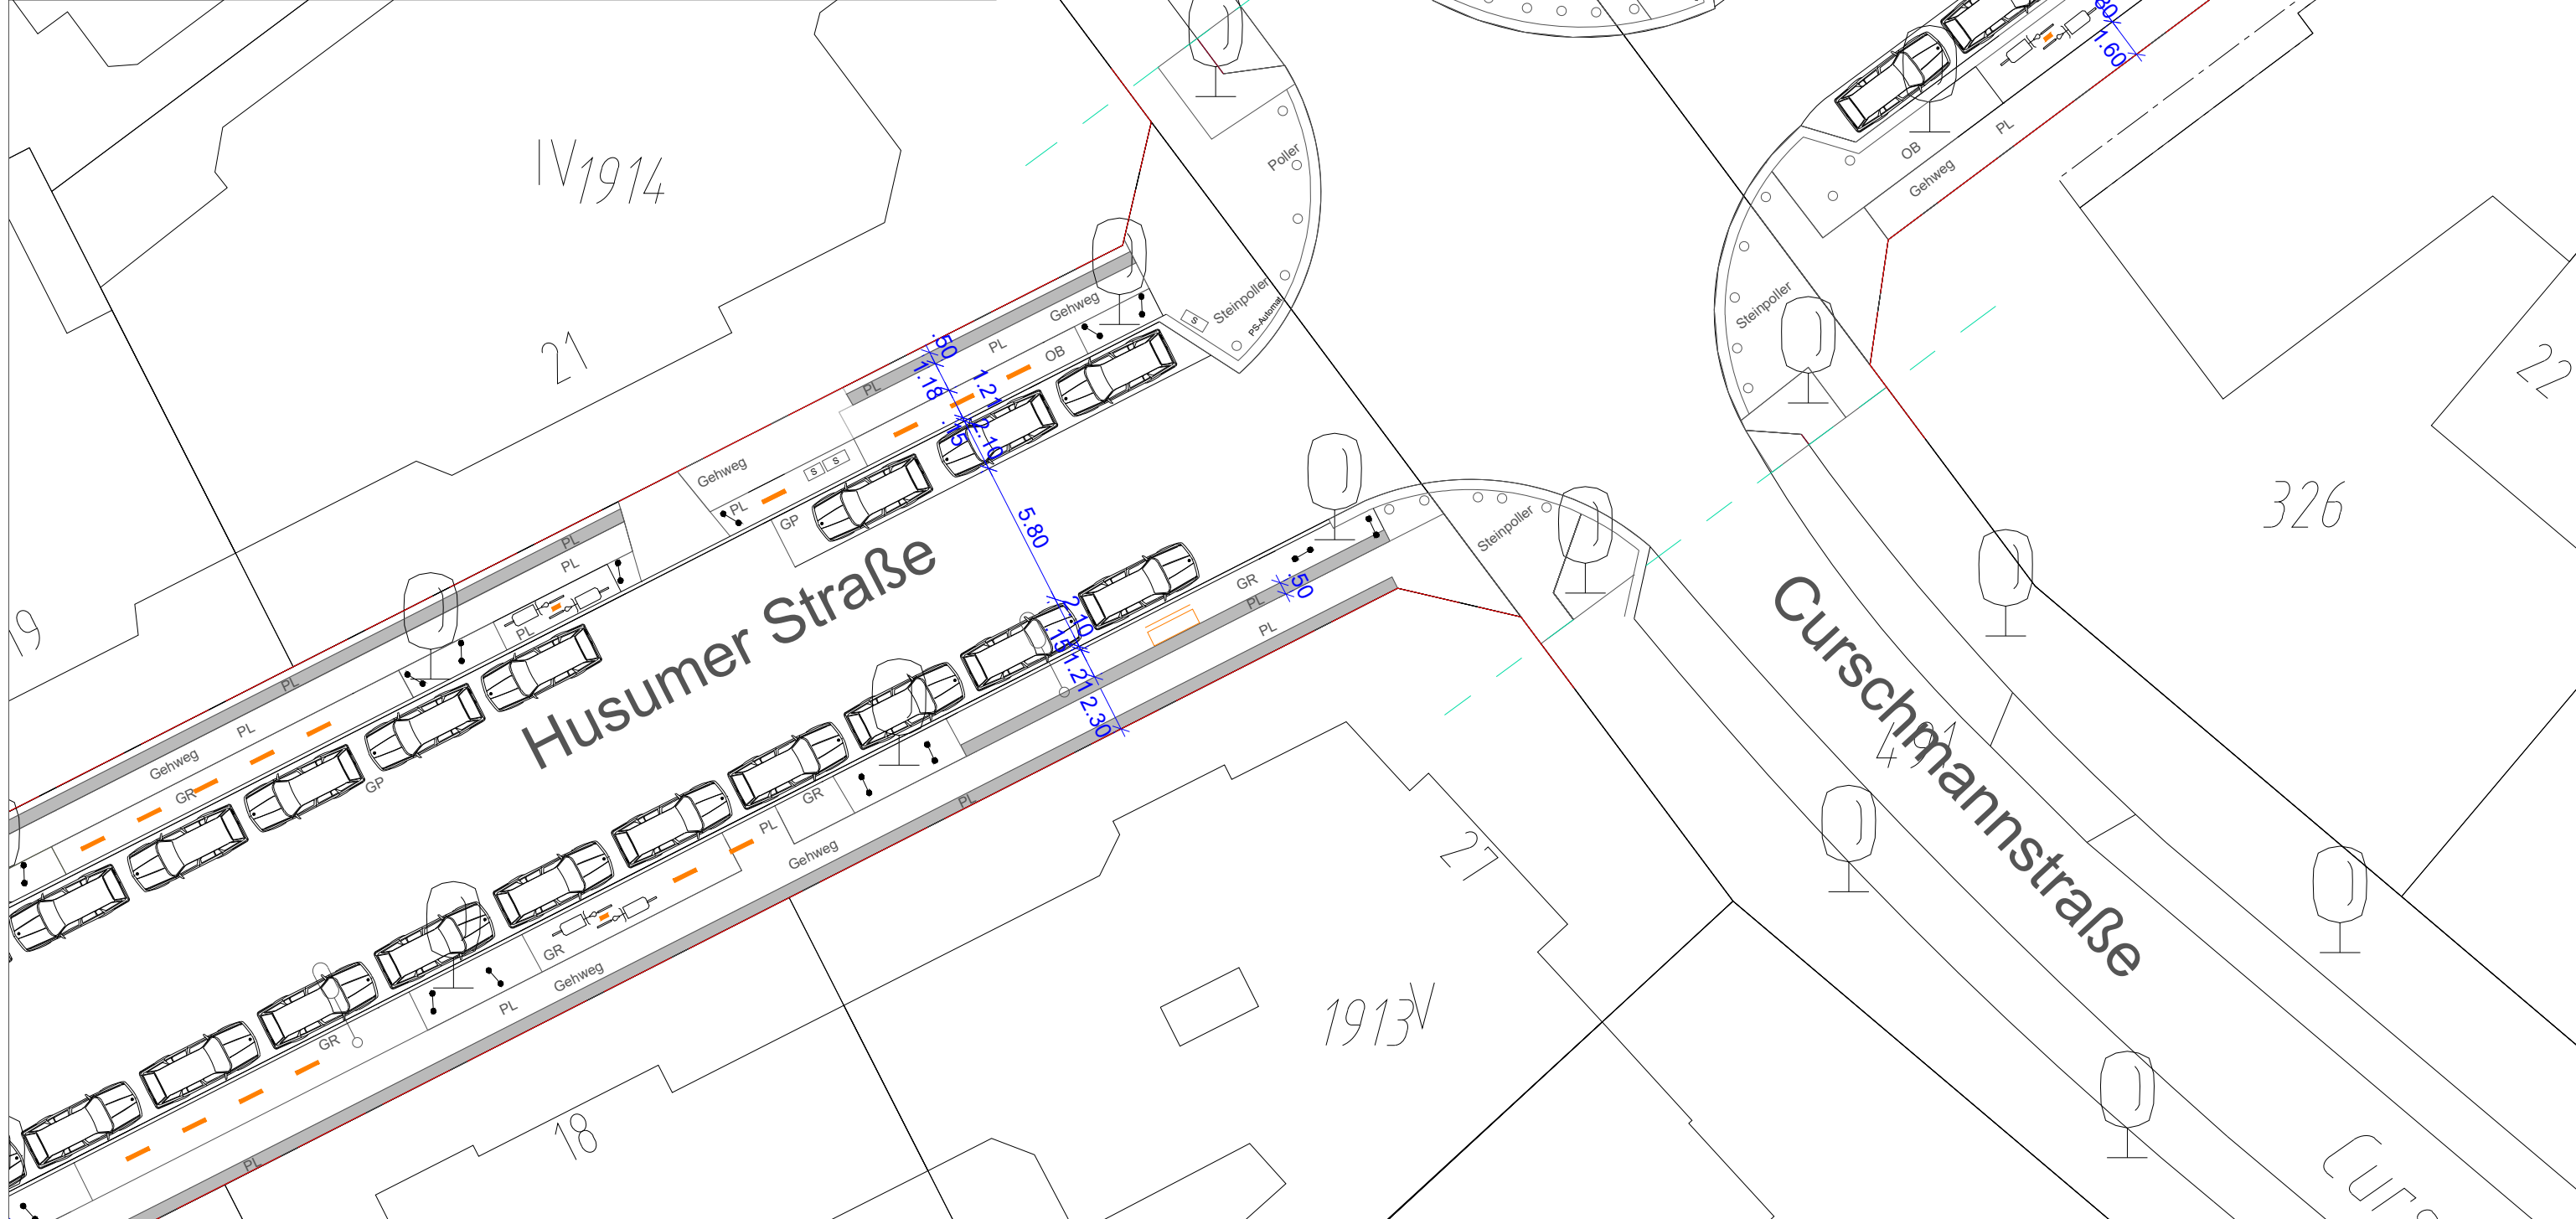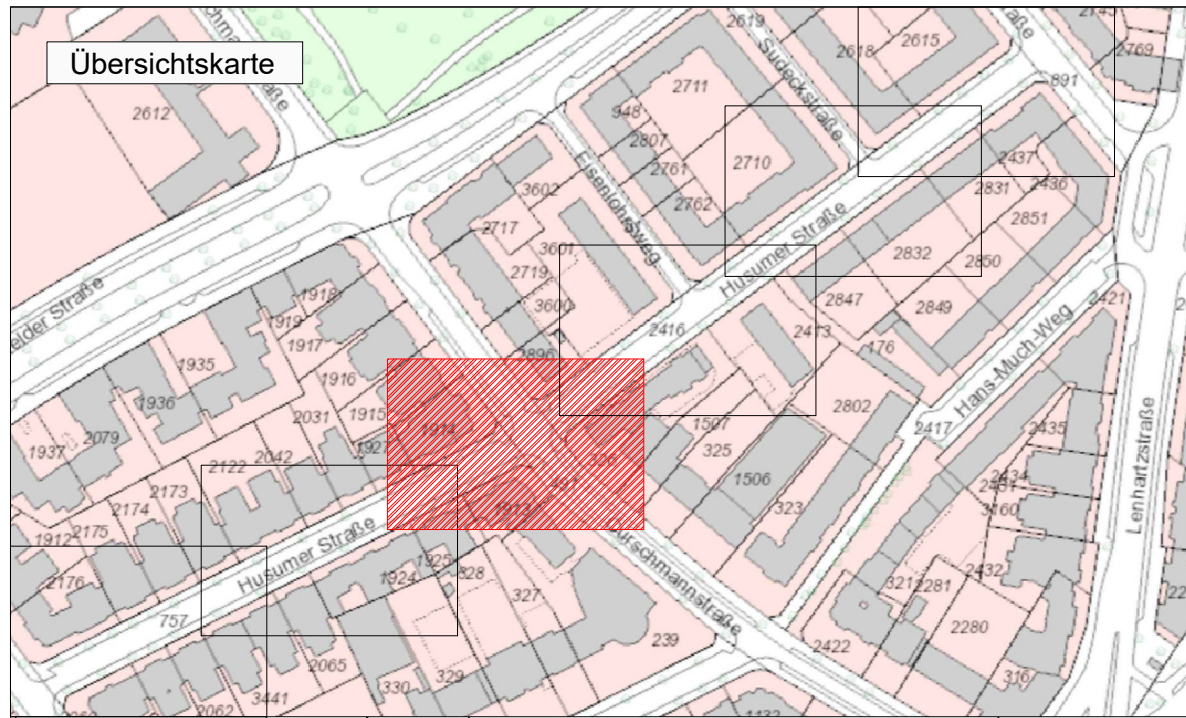


Legende

	Straßenbegrenzungslinie		Planungsgrenze
vorhanden / geplant		vorhanden / geplant	
	Fahrradbügel		Schacht
	Lastenradbügel		Stromkasten
	öffentliche Beleuchtung	PL	PL/BT Gehwegplatten/ Betonsteinpflaster/
	Verkehrszeichen		Sanierung Rechteckpflaster
	Absperrbügel	OB	Oberboden
	Baumschutzbügel	GR	Grand
	(Stein)Poller		Kleinpflaster
	seniorengerechte Sitzbank		Straßenbaum
	Baumscheibe		hvv switch Punkt


Bedarfsträger: **Freie und Hansestadt Hamburg**
 Bezirksamt Hamburg - Nord
 Dezernat Wirtschaft, Bauen und Umwelt
 Fachamt Management des öffentlichen Raumes
 Fachbereich Tiefbau



Realisierungsträger: **Freie und Hansestadt Hamburg**
 Bezirksamt Hamburg - Nord
 Dezernat Wirtschaft, Bauen und Umwelt
 Fachamt Management des öffentlichen Raumes
 Fachbereich Tiefbau



Baumaßnahme: Fußverkehrsstrategie Hoheluft-Ost	Datum: 02.02.23 Bearbeitet: Unterschrift,
Teilbaumaßnahme: Barrierefreier Umbau Husumer Straße	Datum: Fachtechnisch geprüft: Unterschrift,
Planinhalt: Lageplan	Datum: Aufgestellt: Unterschrift,
Zeichnung Nr.: Maßstab: 1 : 250	Datum: Freigegeben: Unterschrift,
Datum: Geprüft: Unterschrift,	Datum: Freigegeben: Unterschrift,

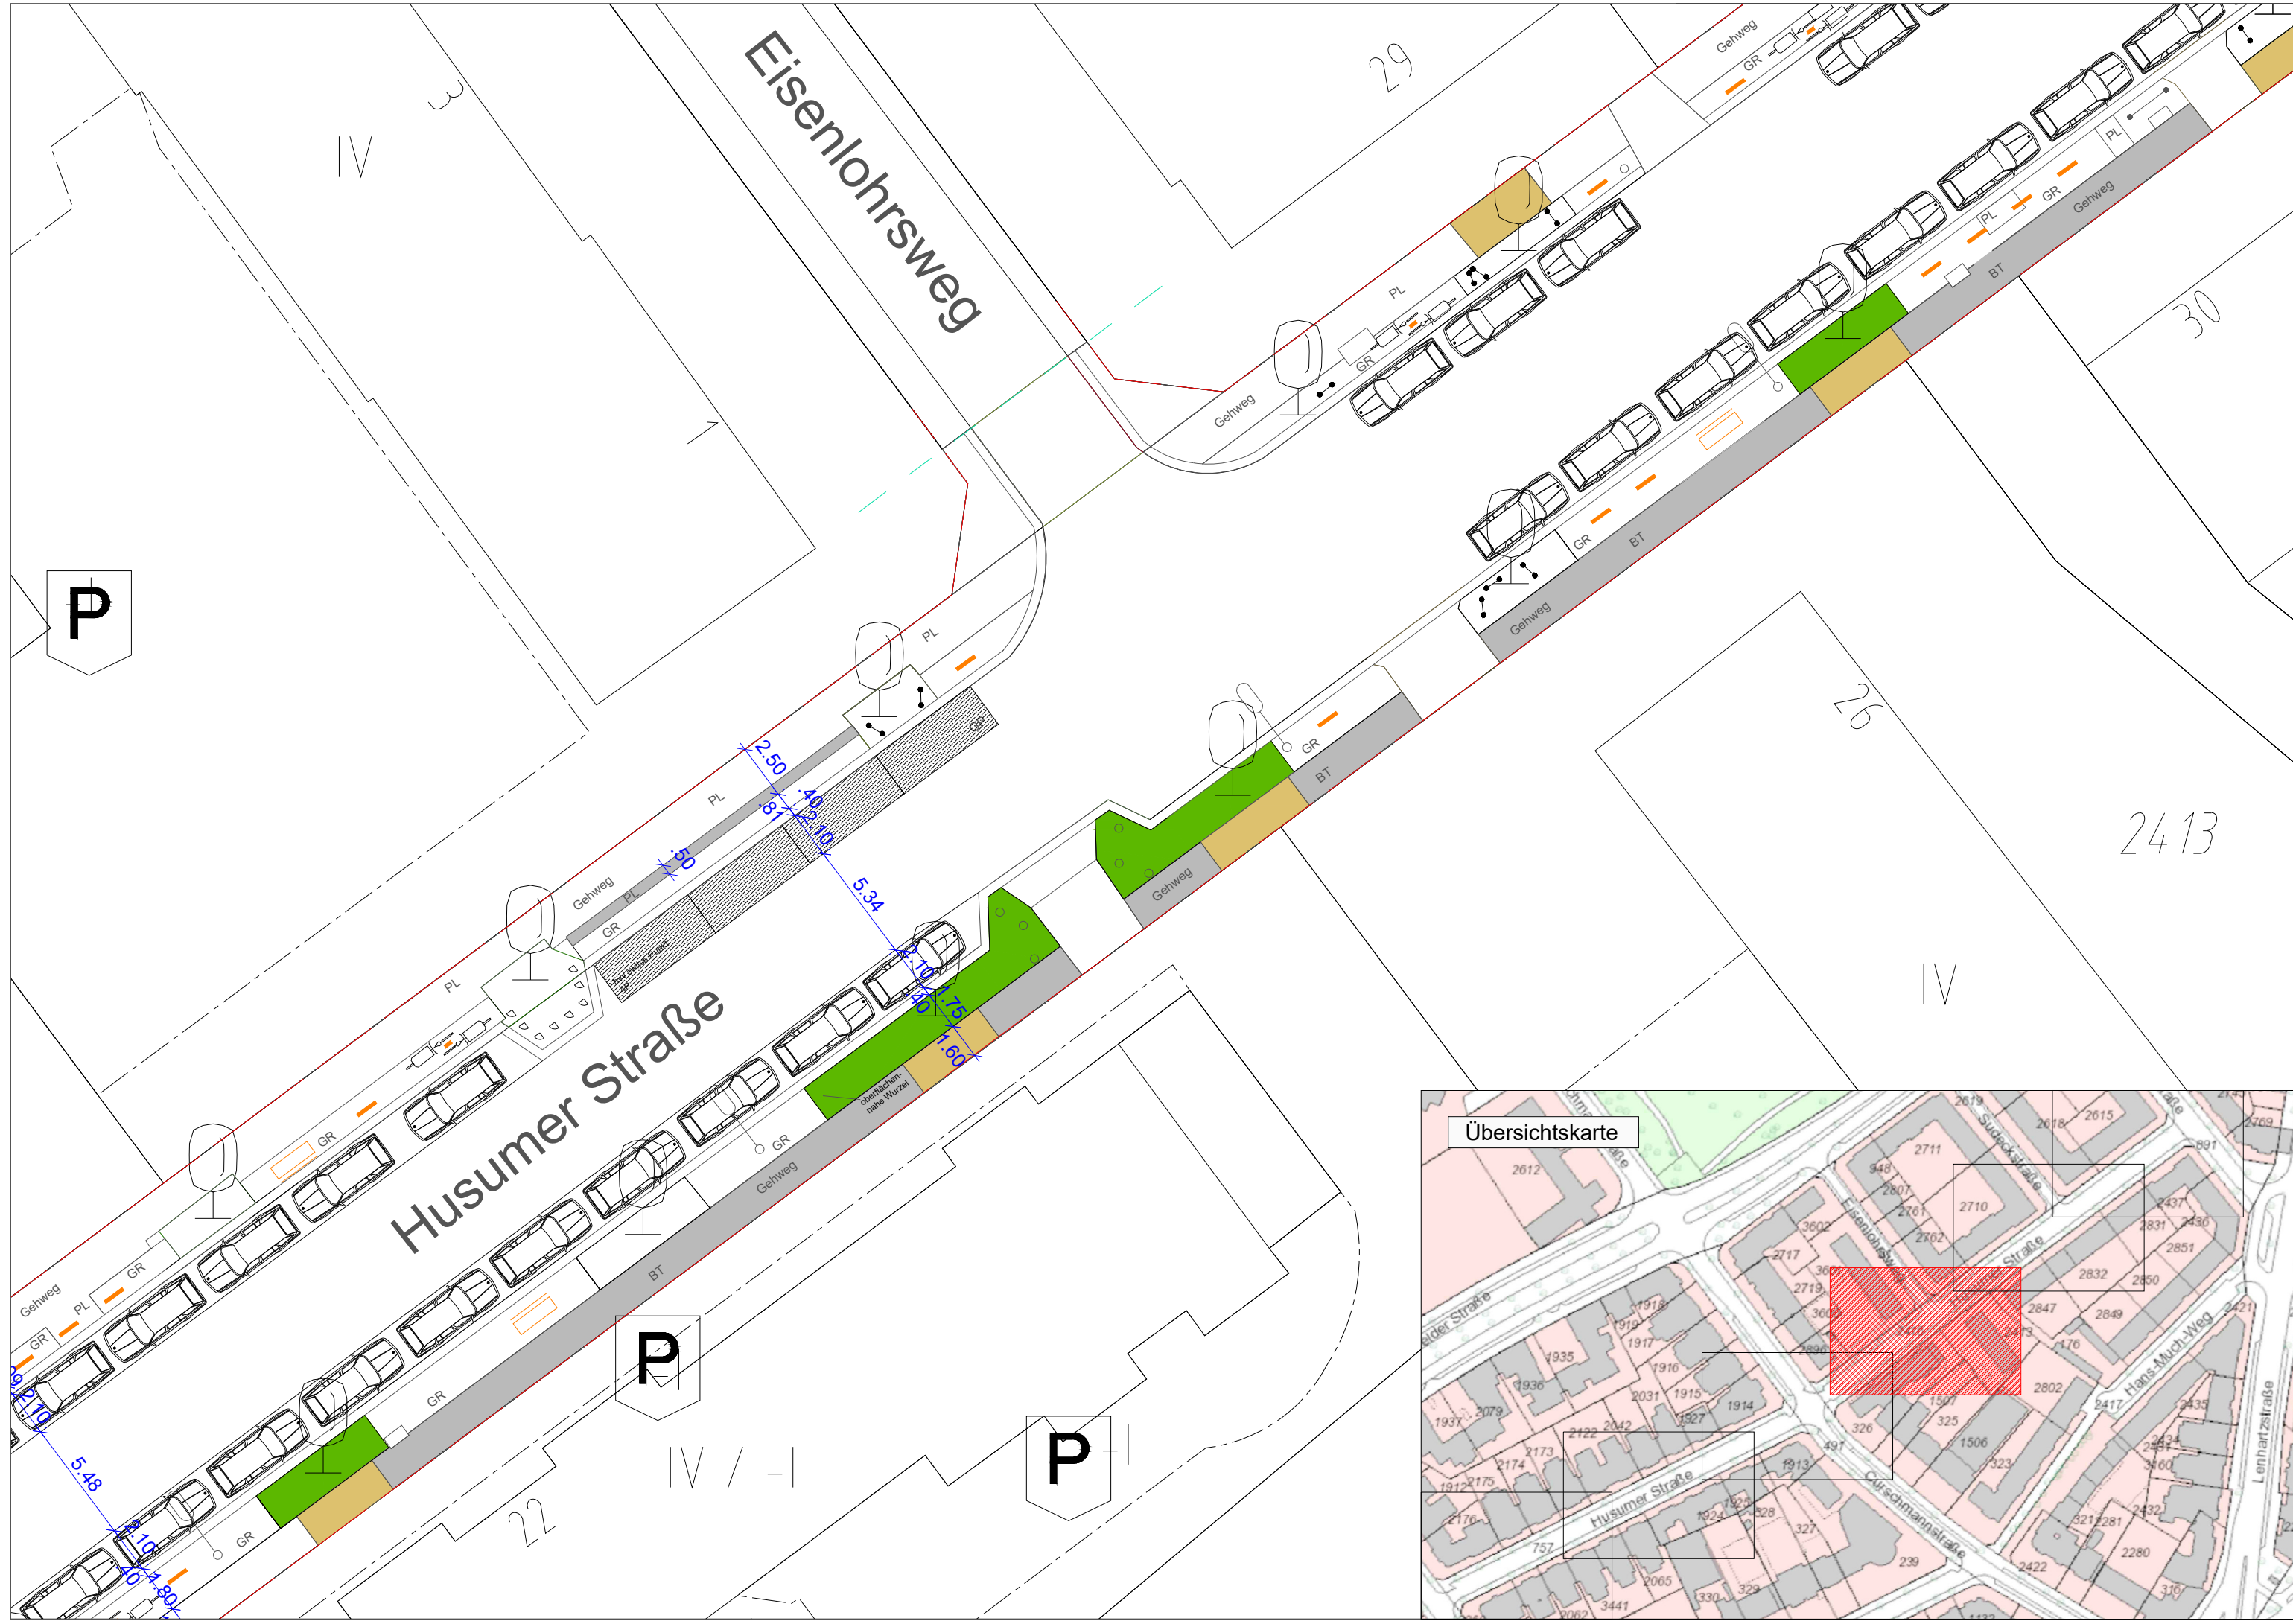

Legende

	Straßenbegrenzungslinie		Planungsgrenze
vorhanden / geplant		vorhanden / geplant	
	Fahrradbügel		Schacht
	Lastenradbügel		Stromkasten
	öffentliche Beleuchtung	PL	PL/BT Gehwegplatten/ Betonsteinpflaster/
	Verkehrszeichen		Sanierung Rechteckpflaster
	Absperrbügel		Oberboden
	Baumschutzbügel	OB	Grand
	(Stein)Poller	GR	Kleinpflaster
	seniorengerechte Sitzbank		Straßenbaum
	Baumscheibe		hvv switch Punkt



Bedarfsträger: **Freie und Hansestadt Hamburg**
 Bezirksamt Hamburg - Nord
 Dezernat Wirtschaft, Bauen und Umwelt
 Fachamt Management des öffentlichen Raumes
 Fachbereich Tiefbau



Realisierungsträger: **Freie und Hansestadt Hamburg**
 Bezirksamt Hamburg - Nord
 Dezernat Wirtschaft, Bauen und Umwelt
 Fachamt Management des öffentlichen Raumes
 Fachbereich Tiefbau



Baumaßnahme: Fußverkehrsstrategie Hoheluft-Ost	Datum: 02.02.23 Bearbeitet: Unterschrift,
Teilbaumaßnahme: Barrierefreier Umbau Husumer Straße	Datum: Fachtechnisch geprüft: Unterschrift,
Planinhalt: Lageplan	Datum: Aufgestellt: Unterschrift,
Zeichnung Nr.:	Maßstab: 1 : 250
Datum: Geprüft: Unterschrift,	Datum: Freigegeben: Unterschrift,

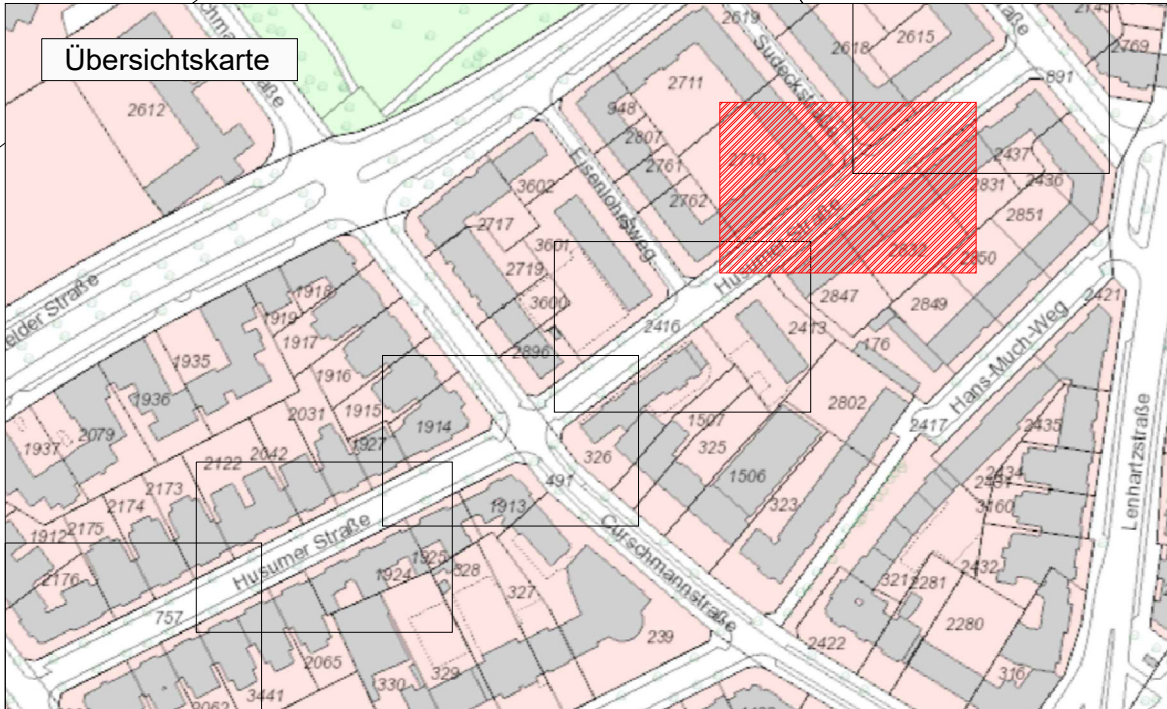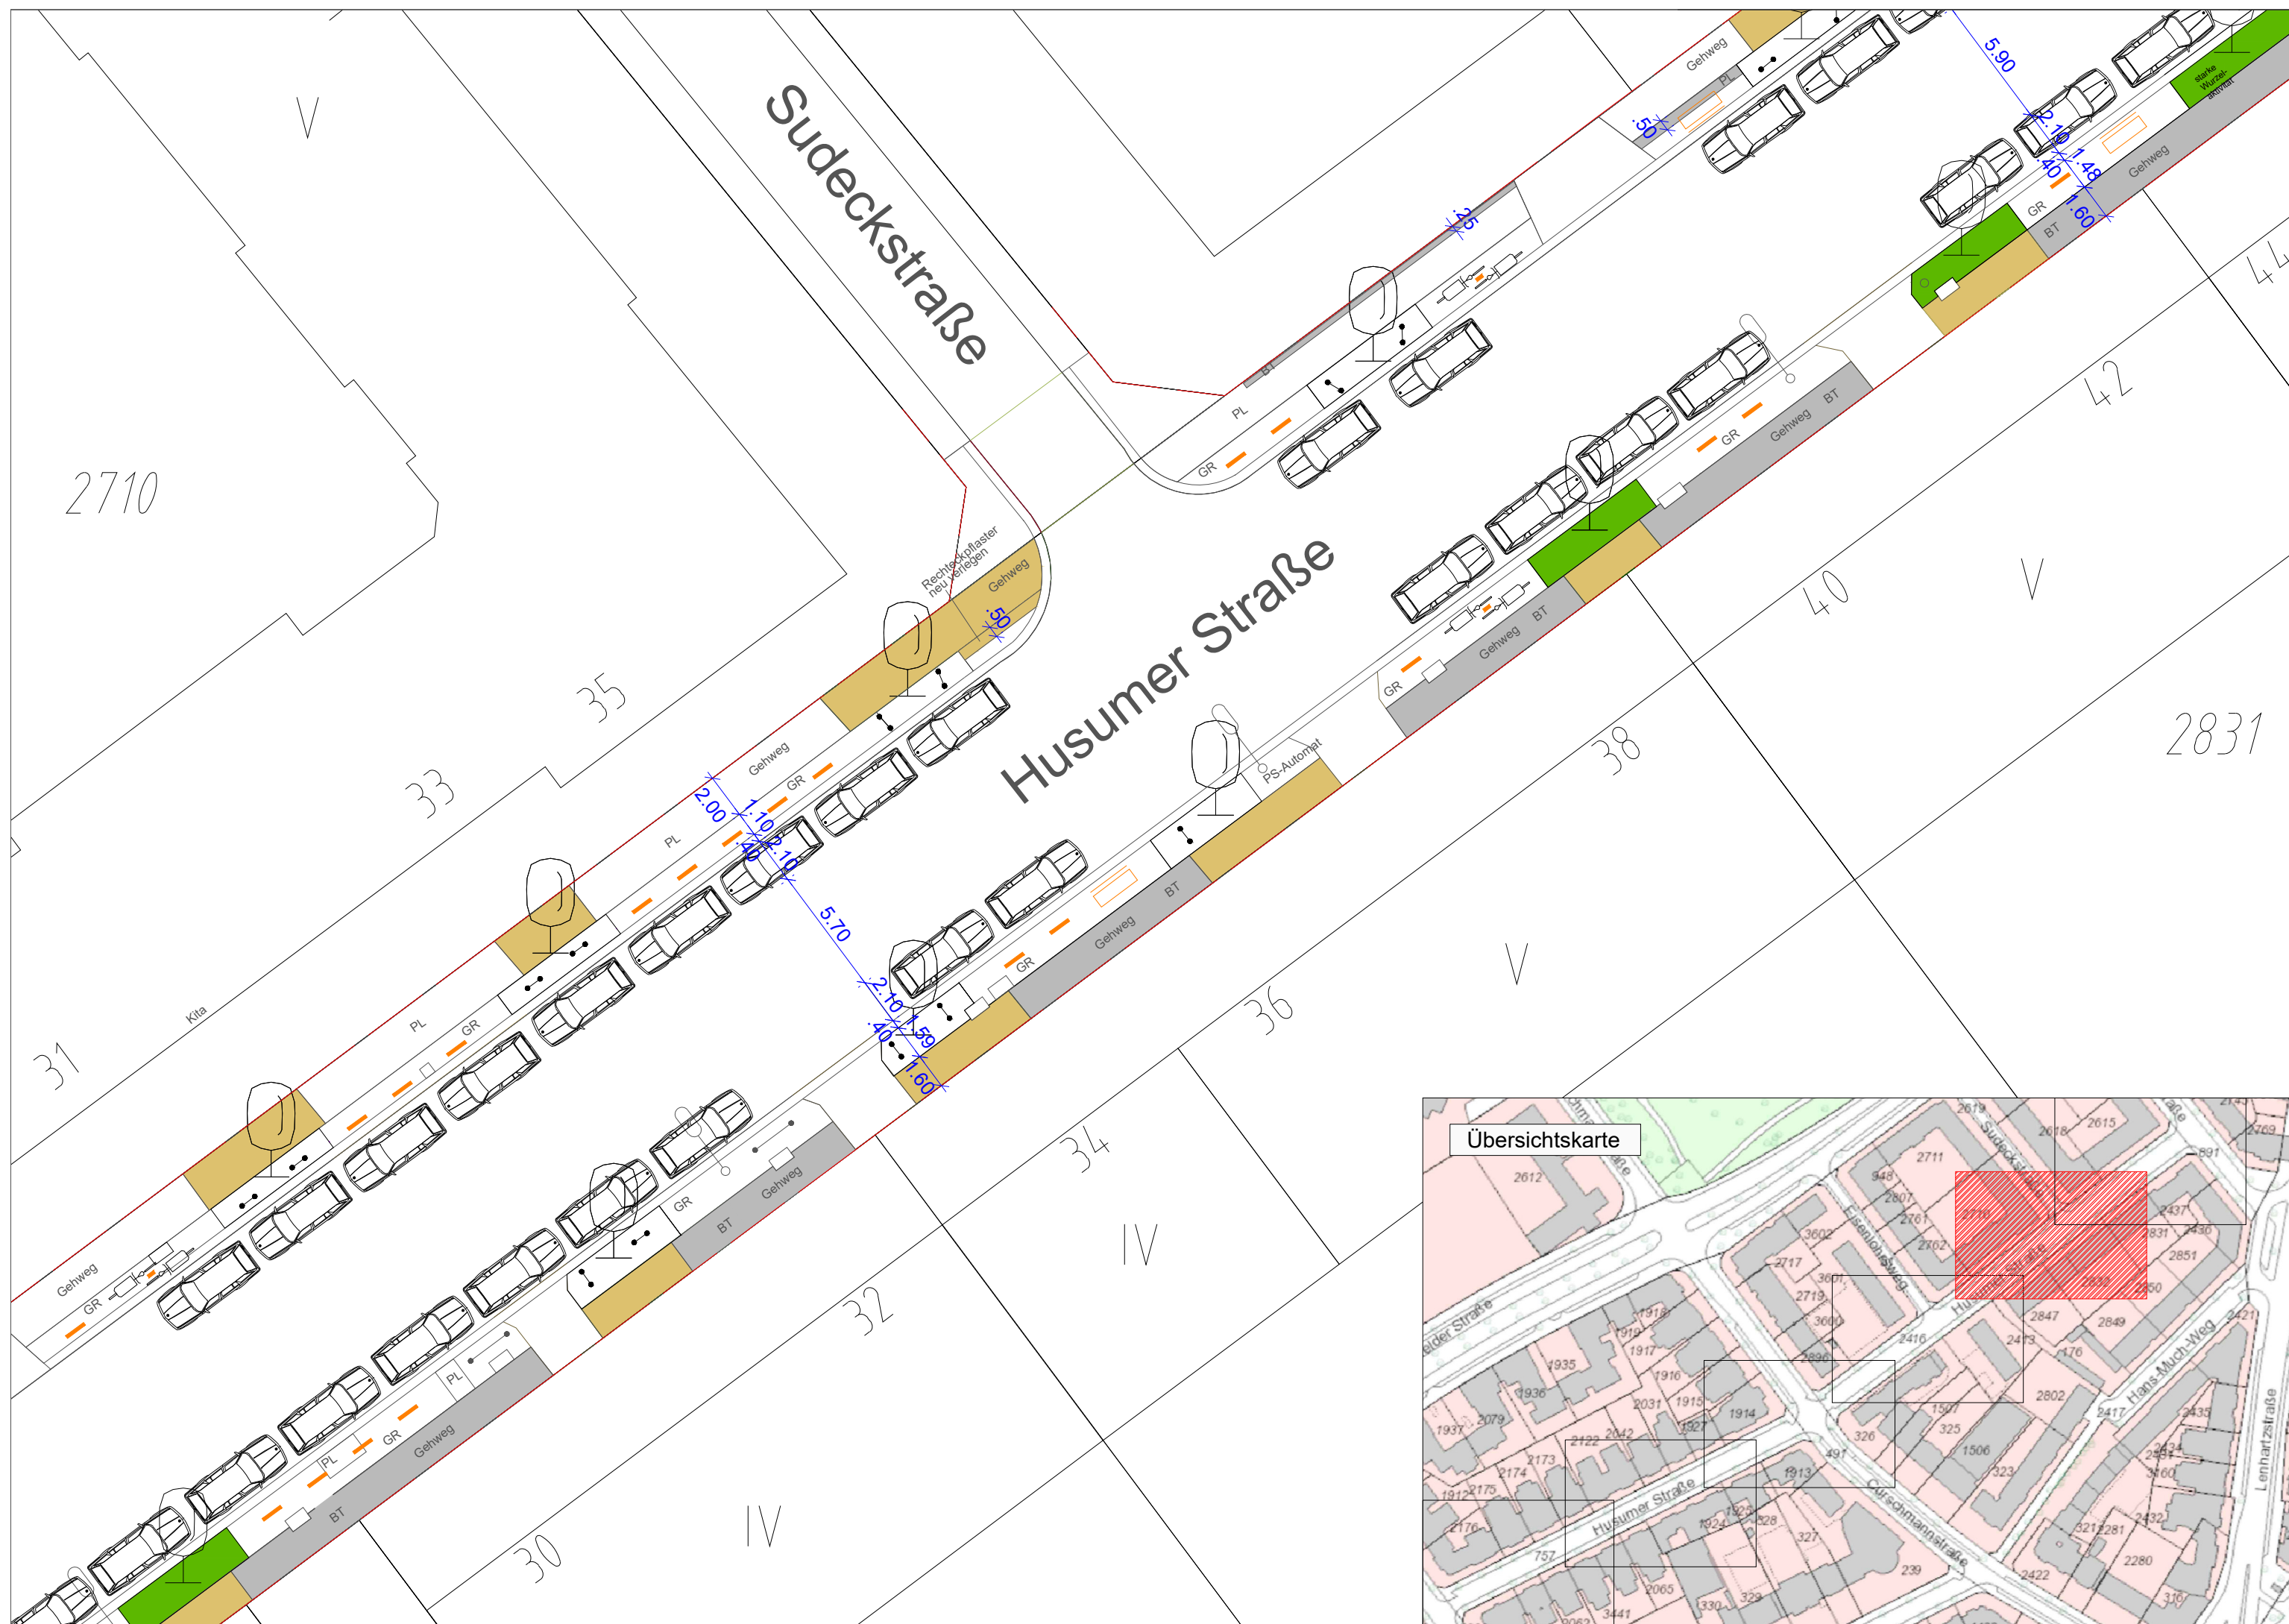

Legende

— — —	Straßenbegrenzungslinie	— — —	Planungsgrenze
vorhanden / geplant		vorhanden / geplant	
—	Fahrradbügel	□	Schacht
—	Lastenradbügel	□ S	Stromkasten
○	öffentliche Beleuchtung	PL	PL/BT Gehwegplatten/ Betonsteinpflaster/
pVZ 314-50	Verkehrszeichen		Sanierung Rechteckpflaster
—	Absperrbügel		Oberboden
● — ●	Baumschutzbügel	OB	Grand
○	(Stein)Poller	GR	Kleinpflaster
□	seniorengerechte Sitzbank		KP Kleinpflaster
■	Baumscheibe		Straßenbaum
		□	hvv switch Punkt



Bedarfsträger: **Freie und Hansestadt Hamburg**
 Bezirksamt Hamburg - Nord
 Dezernat Wirtschaft, Bauen und Umwelt
 Fachamt Management des öffentlichen Raumes
 Fachbereich Tiefbau



Realisierungsträger: **Freie und Hansestadt Hamburg**
 Bezirksamt Hamburg - Nord
 Dezernat Wirtschaft, Bauen und Umwelt
 Fachamt Management des öffentlichen Raumes
 Fachbereich Tiefbau



Baumaßnahme: Fußverkehrsstrategie Hoheluft-Ost	Datum: 02.02.23 Bearbeitet: Unterschrift:
Teilbaumaßnahme: Barrierefreier Umbau Husumer Straße	Datum: Fachtechnisch geprüft: Unterschrift:
Planinhalt: Lageplan	Datum: Aufgestellt: Unterschrift:
Zeichnung Nr.:	Maßstab: 1 : 250
Dat Geprüft: Unterschrift:	Datum: Freigegeben: Unterschrift:

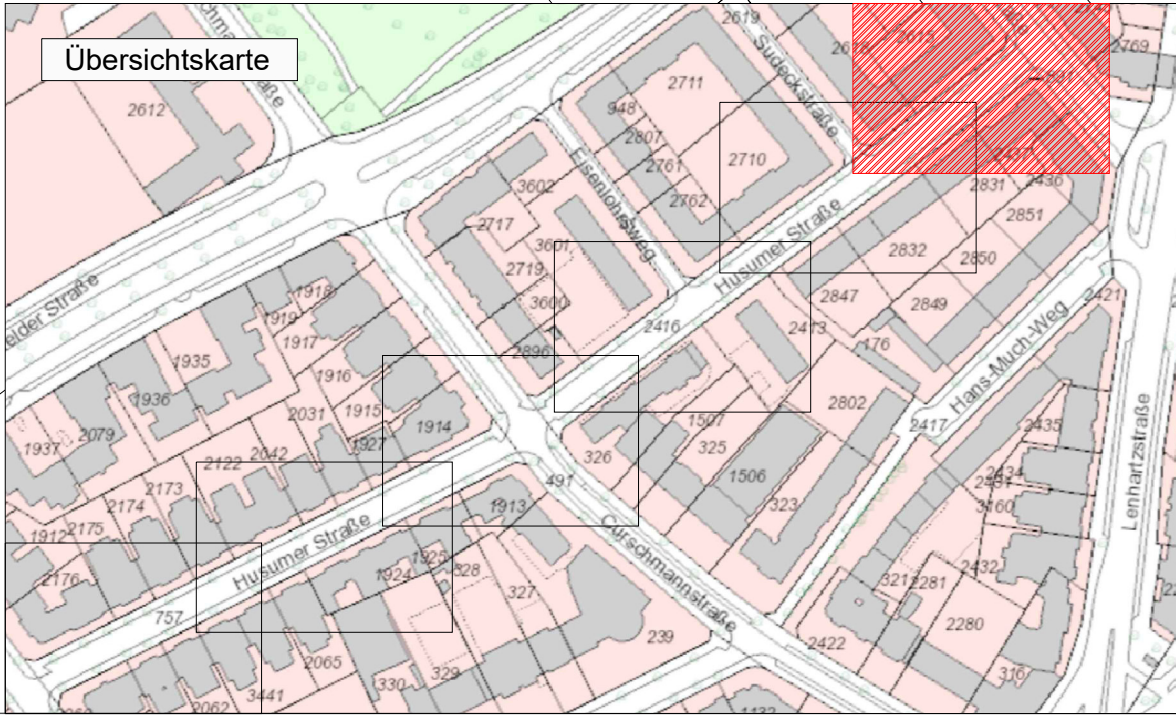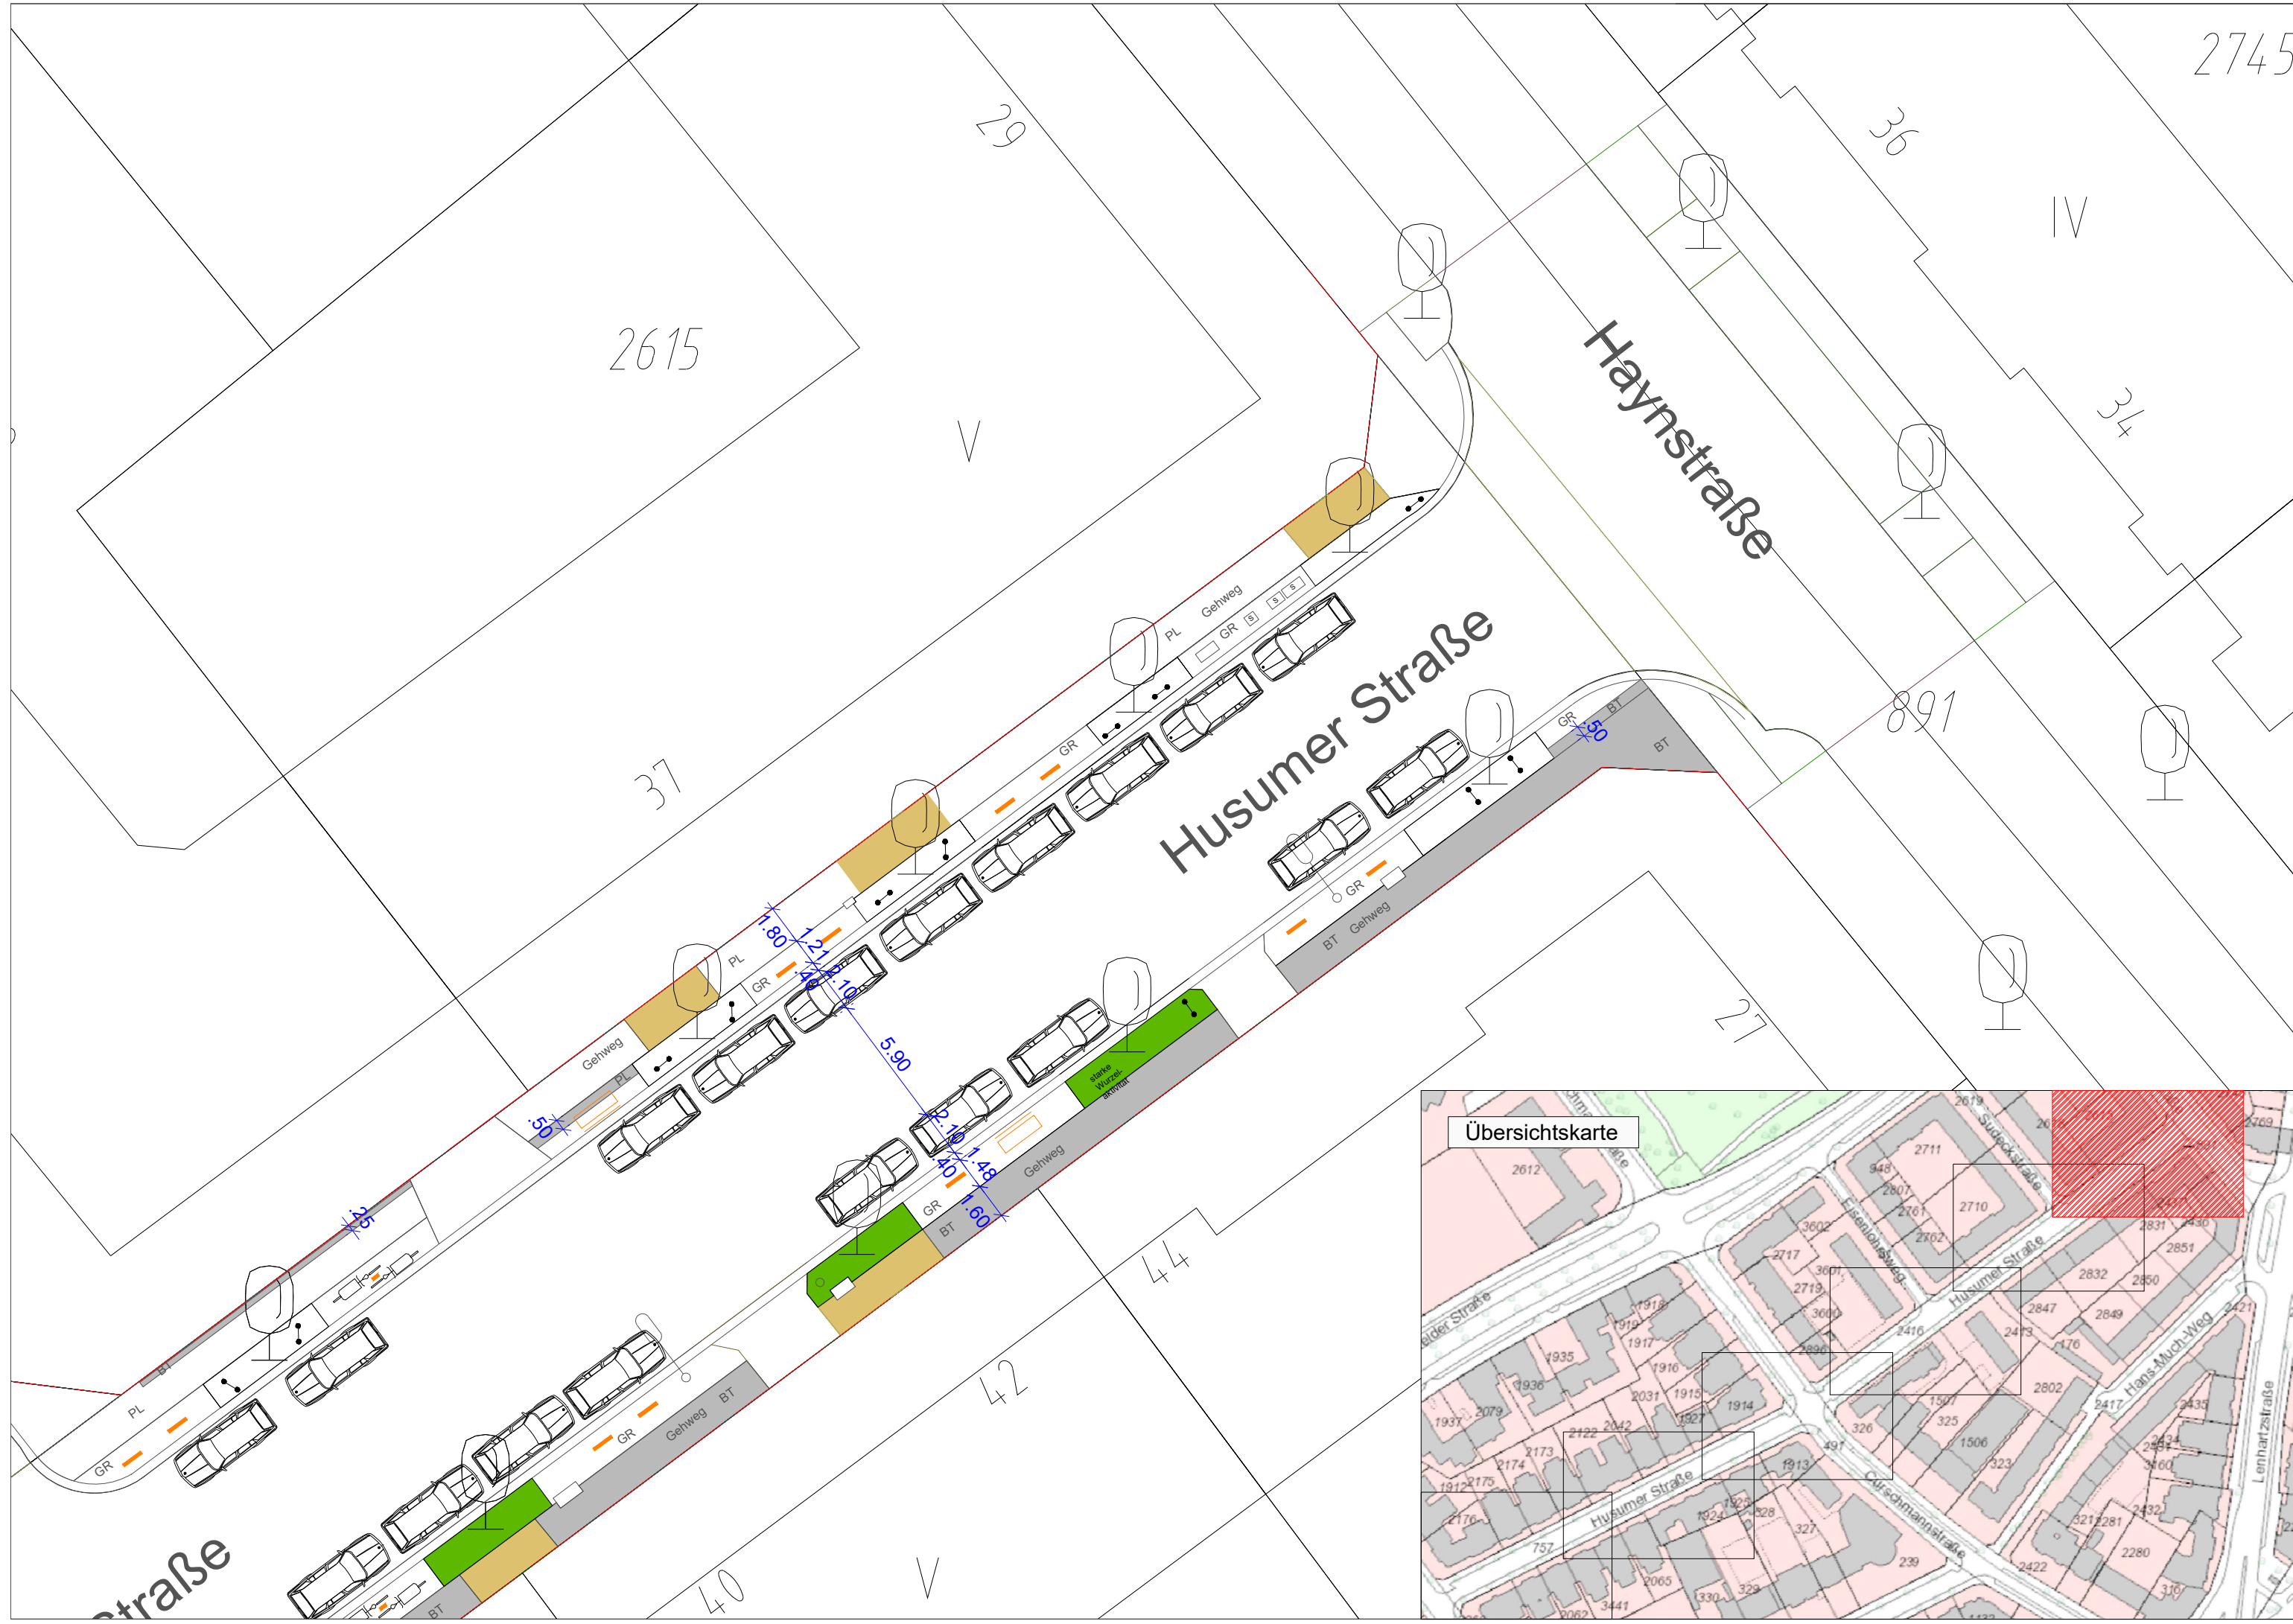

Legende

— —	Straßenbegrenzungslinie	— —	Planungsgrenze
vorhanden / geplant		vorhanden / geplant	
—	Fahrradbügel	□	Schacht
—	Lastenradbügel	□ S	Stromkasten
○	öffentliche Beleuchtung	PL	PL/BT Gehwegplatten/ Betonsteinpflaster/
pVZ 314-50	Verkehrszeichen		Sanierung Rechteckpflaster
—	Absperrbügel		Oberboden
● — ●	Baumschutzbügel	OB	Grand
○	(Stein)Poller	GR	Kleinpflaster
□	seniorengerechte Sitzbank		Streifenbaum
■	Baumscheibe	□	hvv switch Punkt

Bedarfsträger: **Freie und Hansestadt Hamburg**
 Bezirksamt Hamburg - Nord
 Dezernat Wirtschaft, Bauen und Umwelt
 Fachamt Management des öffentlichen Raumes
 Fachbereich Tiefbau



Realisierungsträger: **Freie und Hansestadt Hamburg**
 Bezirksamt Hamburg - Nord
 Dezernat Wirtschaft, Bauen und Umwelt
 Fachamt Management des öffentlichen Raumes
 Fachbereich Tiefbau



Baumaßnahme: Fußverkehrsstrategie Hoheluft-Ost	Datum: 02.02.23 Bearbeitet: Unterschrift,
Teilbaumaßnahme: Barrierefreier Umbau Husumer Straße	Datum: 7.2.23 Fachtechnisch geprüft: Unterschrift,
Planinhalt: Lageplan	Datum: 7.2.23 Aufgestellt: Unterschrift,
Zeichnung Nr.: Datum: Geprüft: Unterschrift,	Maßstab: 1 : 250 Datum: Freigegeben: Unterschrift,