

Legende:

Baumbewertung

- zu erhalten (green circle)
- zu fällen (red circle)

Verkehrsplanung

- geplante Straßenbegrenzungslinie gem. Schlussverschickung vom 28.11.2022 (dashed pink line)

SWECO

verfasst: Hamburg, den

Sweco GmbH
Beim Strahmssee 31
20097 Hamburg
Zertifiziert durch die TÜV Nord Group
ISO 9001:2015, ISO 14001:2015, ISO 45001:2018

Telefon +49 40 6077408-0
Telefax +49 40 6077408-98

0725-17-035
proj.: 16.02.2023 / DEAN
werkz.: 16.02.2023 / KAI
ppr.:

Index	Änderungen und Ergänzungen	Bearbeitet (Name)	Leit- / Kurzzeichen und Unterschrift	Datum


Bedarfssträger: Freie und Hansestadt Hamburg
Bezirksamt Altona
Dezernat Wirtschaft, Bauen und Umwelt
Fachamt Management des öffentlichen Raumes
Abteilung Straßen und Gewässer

Realisierungsträger: SAGA - Unternehmensgruppe
Poppenhusenstraße 2, 22305 Hamburg

Baumaßnahme: Bebauungsplan Rissen 45 / Sülldorf 22	Datum:
Teilbaumaßnahme: Erschließungsplanung	Bearbeitet: Unterschrift, AMR 213
Planinhalt: Lageplan - Vergleich B-Plan / Planung	Datum:
Zeichnung Nr.: 1	Aufgestellt: Unterschrift, AMR 20
Datum: Geprüft:	Datum:
Geprüft:	Freigegeben: Unterschrift, AMR-L
Maßstab: 1 : 500	

Planungsgrundlage:

- digitale Daten des ALKIS, (Verfügbarkeit mit Zustimmung der Freien und Hansestadt Hamburg, Landesbetrieb Geoinformation und Vermessung, www.gisinfo.hamburg.de)
- Sitkatalster Hamburg Wasser / HSE, Stand: Februar 2019
- Vermessungsdaten: Mobiler Vermessungsservice Izzycki
- Bestandsunterlagen Asklepios Westklinikum Rissen
- Bezugssystem: ETRS89_3GK3 (LS 320), Gaus-Krüger-Abbildung
- Höhenbezug: NHN (DHHN2016)

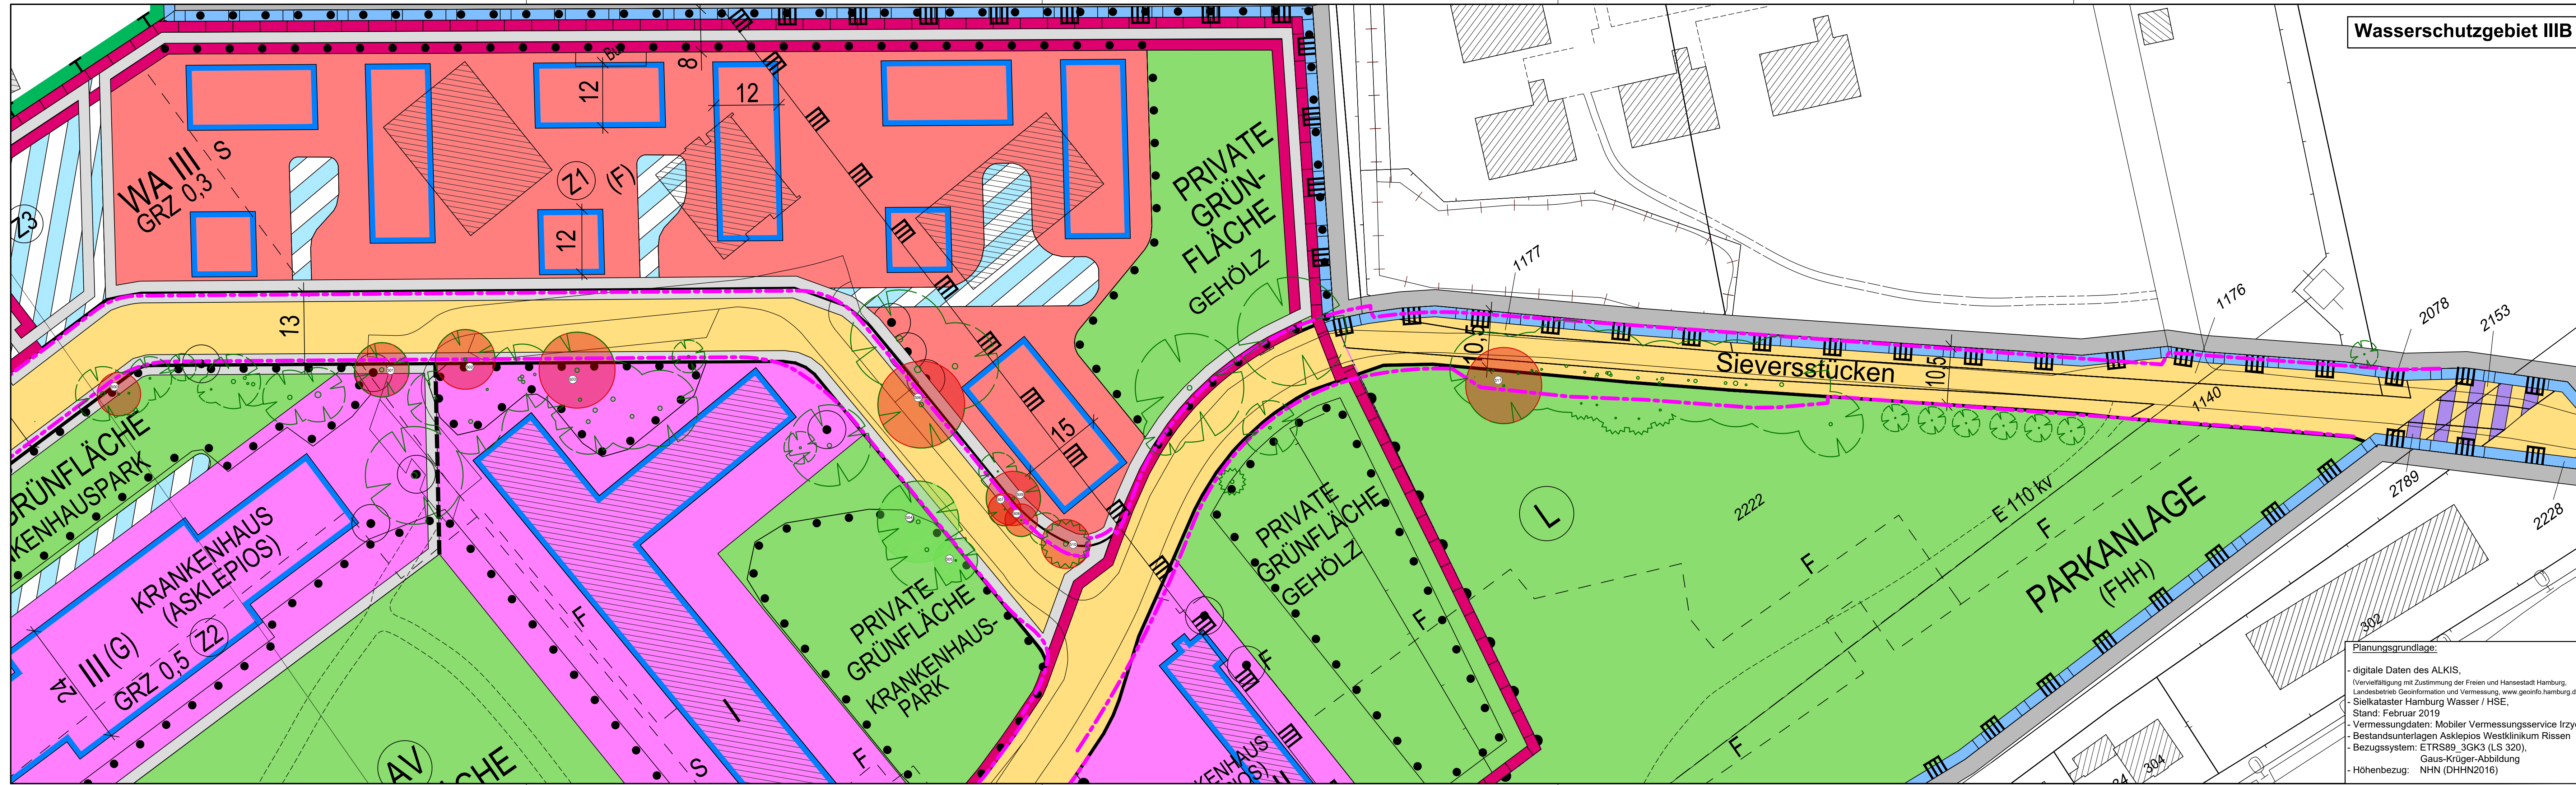

Wasserschutzgebiet IIIB

Legende:

Baumbewertung

- zu erhalten
- zu fällen

Verkehrsplanung

- geplante Straßenbegrenzungslinie gem. Schlussverschiebung vom 28.11.2022

Planungsgrundlage:

- digitale Daten des ALKIS, (Vervielfältigung mit Zustimmung der Freien und Hansestadt Hamburg, Landesbetrieb Geoinformation und Vermessung, www.geoinfo.hamburg.de)
- Sielkataster Hamburg Wasser / HSE, Stand: Februar 2019
- Vermessungsdaten: Mobiler Vermessungsservice Irzycki
- Bestandsunterlagen Asklepios Westklinikum Rissen
- Bezugssystem: ETRS89_3GK3 (LS 320), Gaus-Krüger-Abbildung
- Höhenbezug: NHN (DHHN2016)

SWECO

Sweco GmbH
 Beim Strohhause 31
 20097 Hamburg
 Telefon +49 40 6077406-0
 Telefax +49 40 6077406-98
 Zertifiziert durch die TÜV Nord GmbH
 ISO 9001:2015, ISO 14001:2015, ISO 45001:2018

0725-17-035
 gez.: 16.02.2023 / DEAN
 bearb.: 16.02.2023 / KJU
 gepr.:

verfasst: Hamburg, den

Index	Änderungen und Ergänzungen	Bearbeitet (Name)	Leit- / Kurzzeichen und Unterschrift	Datum

Bedarfsträger: **Freie und Hansestadt Hamburg**
 Bezirksamt Altona
 Dezernat Wirtschaft, Bauen und Umwelt
 Fachamt Management des öffentlichen Raumes
 Abteilung Straßen und Gewässer

Realisierungsträger: **SAGA - Unternehmensgruppe**
 Poppenhusenstraße 2, 22305 Hamburg

Baumaßnahme: **Bebauungsplan Rissen 45 / Sülldorf 22**

Teilbaumaßnahme: **Erschließungsplanung**

Datum:
 Bearbeitet:
 Unterschrift, AMR 213

Datum:
 Fachtechnisch geprüft:
 Unterschrift, AMR 220

Planinhalt: **Lageplan - Vergleich B-Plan / Planung**

Zeichnung Nr.: 2 Maßstab: 1 : 500

Datum:
 Geprüft:
 Unterschrift, Technische Aufsicht

Datum:
 Freigegeben:
 Unterschrift, AMR-L