



Wasserschutzgebietszone III

- Legende**
- ⊗ zu fallender Baum gem. Ersatzwertberechnung 30.01.2023
 - ⊗ zu fallender Baum bis August 2023
 - ⊗ Bäume bleiben gegenüber 1. Verschickung erhalten
 - Straßenbegrenzung Schlussverschickung
 - - - Straßenbegrenzung 1. Verschickung

SWECO
 verfasst: Hamburg, den

Sweco GmbH
 Beim Strohhause 31
 20097 Hamburg
 Zertifiziert durch die TÜV Nord GmbH
 ISO 9001:2015, ISO 14001:2015, ISO 45001:2018

Telefon +49 40 6077408-0
 Telefax +49 40 6077408-98

0725-17-035
 Genehmigungsplanung
 ge: 04.04.23 / DEAN
 bew: 04.04.23 / K90
 gpr:

Index	Änderungen und Ergänzungen	Bearbeitet (Name)	Leit. / Kurzzeichen und Unterschrift	Datum


Bedarfssträger: **Freie und Hansestadt Hamburg**
 Bezirksamt Altona
 Dezernat Wirtschaft, Bauen und Umwelt
 Fachamt Management des öffentlichen Raumes
 Abteilung Straßen und Gewässer

Realisierungsträger: **SAGA - Unternehmensgruppe**
 Poppenhusenstraße 2, 22305 Hamburg

Baumaßnahme: Bebauungsplan Rissen 45 / Sülldorf 22	Datum: Bearbeitet: Unterschrift, AMR 213
Teilbaumaßnahme: Erschließungsplanung	Datum: Fachtechnisch geprüft: Unterschrift, AMR 220
Planinhalt: Lageplan - Baumfällungen	Datum: Aufgestellt: Unterschrift, AMR 20
Zeichnung Nr.:	Maßstab: 1 : 500
Datum: Geprüft:	Datum: Freigegeben: Unterschrift, AMR-L


Planungsgrundlage:

- digitale Daten des ALKIS, (Verfügbarkeit mit Zustimmung der Freien und Hansestadt Hamburg, Landesbetrieb Geoinformation und Vermessung, www.geoinfo.hamburg.de)
- Sitkatalster Hamburg Wasser / HSE, Stand: Februar 2019
- Vermessungsdaten: Mobiler Vermessungsservice Iryzki
- Bestandsunterlagen Asklepios Westklinikum Rissen
- Bezugssystem: ETRS89_3GK3 (L S 320), Gaus-Krüger-Abbildung
- Höhenbezug: NHN (DHHN2016)

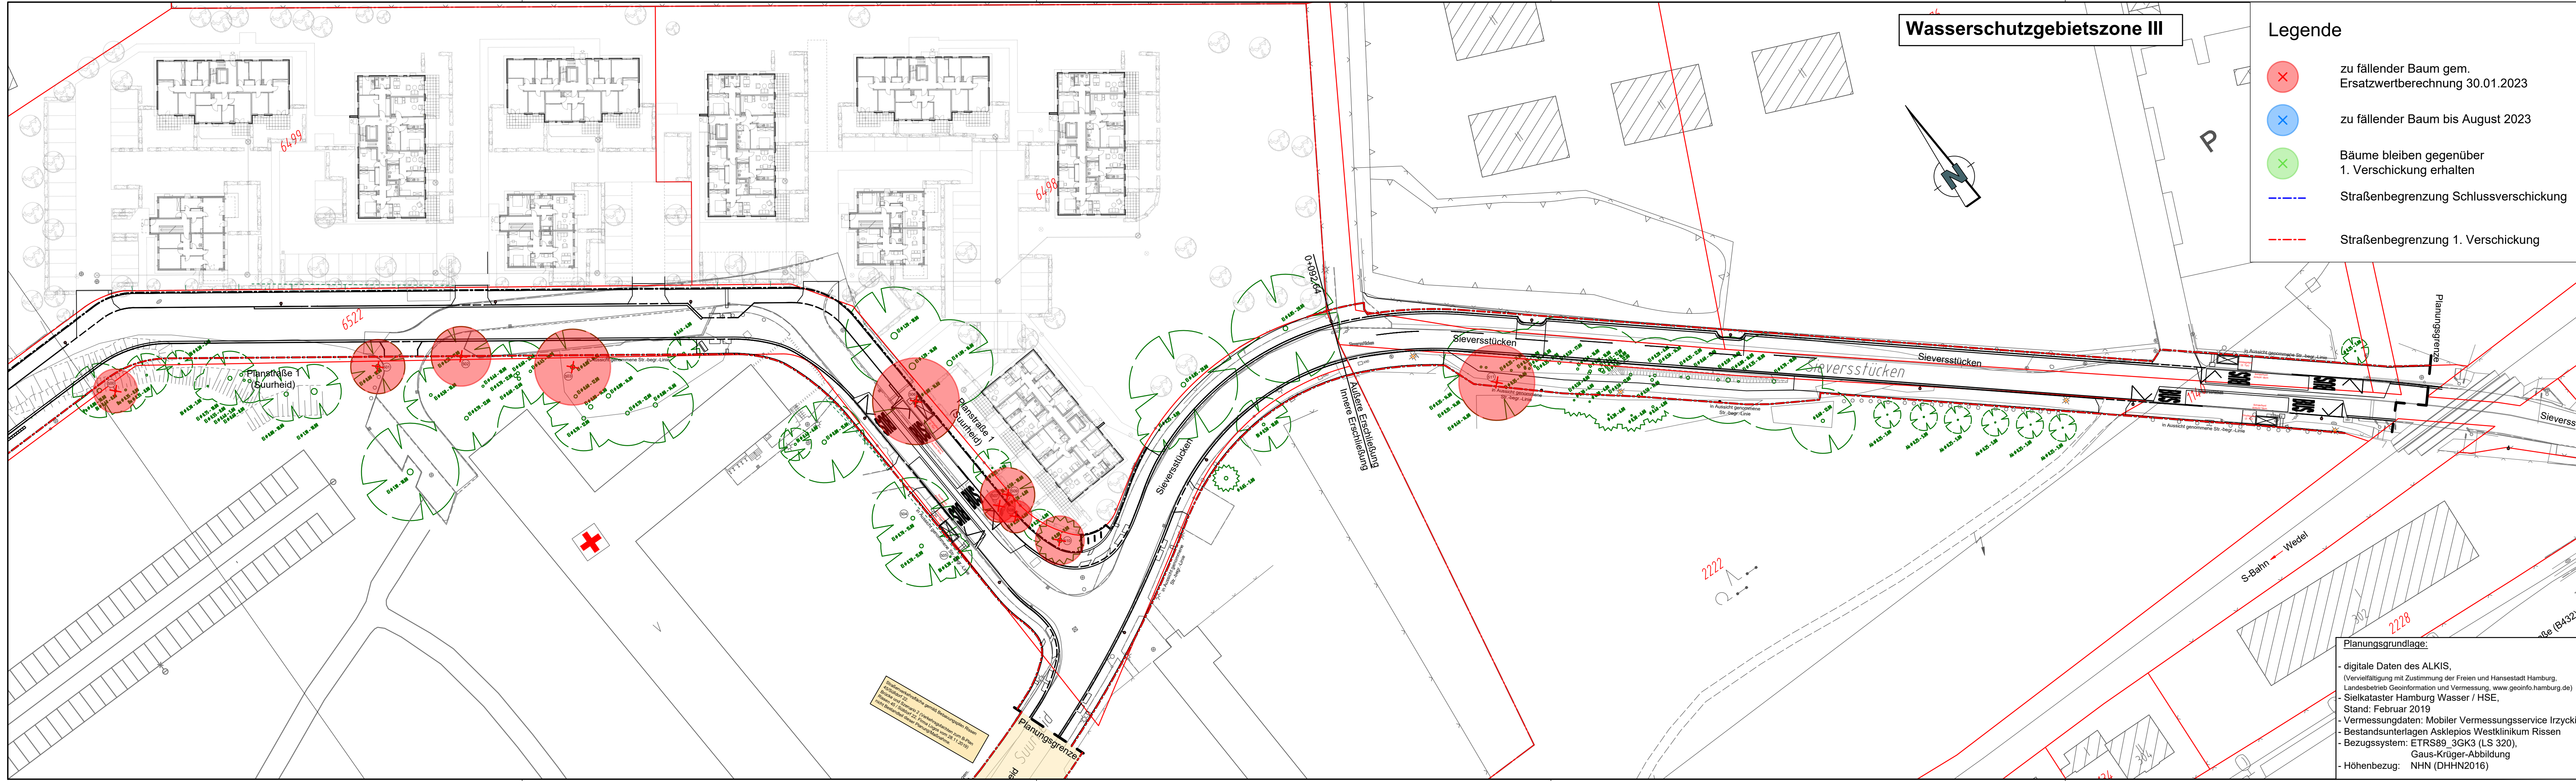

Wasserschutzgebietszone III

- Legende**
- ⊗ zu fällender Baum gem. Ersatzwertberechnung 30.01.2023
 - ⊗ zu fällender Baum bis August 2023
 - ⊗ Bäume bleiben gegenüber 1. Verschickung erhalten
 - Straßenbegrenzung Schlussverschickung
 - - - Straßenbegrenzung 1. Verschickung

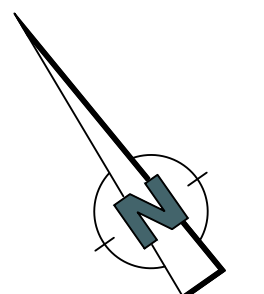

Planungsgrundlage:

- digitale Daten des ALKIS, (Vervielfältigung mit Zustimmung der Freien und Hansestadt Hamburg, Landesbetrieb Geoinformation und Vermessung, www.geoinfo.hamburg.de)
- Stielkataster Hamburg Wasser / HSE, Stand: Februar 2019
- Vermessungsdaten: Mobiler Vermessungsservice Irzycki
- Bestandsunterlagen Asklepios Westklinikum Rissen
- Bezugssystem: ETRS89_3GK3 (LS 320), Gaus-Krüger-Abbildung
- Höhenbezug: NHN (DHHN2016)

SWECO

Sweco GmbH
 Beim Strohhause 31
 20097 Hamburg
 Telefon +49 40 6077406-0
 Telefax +49 40 6077406-98
 Zertifiziert durch die TÜV Nord GmbH
 ISO 9001:2015, ISO 14001:2015, ISO 45001:2018

0725-17-035
 Genehmigungsplanung
 gez.: 04.04.23 / DEAN
 bearb.: 04.04.23 / KKI
 gepr.:

verfasst: Hamburg, den

A	Aktualisierung Plangrundlagen	DEAN/KKI		19.12.2022
Index	Änderungen und Ergänzungen	Bearbeitet (Name)	Leit- / Kurzzeichen und Unterschrift	Datum

Bedarfsträger: Freie und Hansestadt Hamburg
 Bezirksamt Altona
 Dezernat Wirtschaft, Bauen und Umwelt
 Fachamt Management des öffentlichen Raumes
 Abteilung Straßen und Gewässer

Realisierungsträger: SAGA - Unternehmensgruppe
 Poppenhusenstraße 2, 22305 Hamburg

Baumaßnahme: Bebauungsplan Rissen 45 / Sülldorf 22		Datum:
Teilbaumaßnahme: Erschließungsplanung		Bearbeitet:
Planinhalt: Lageplan - Baumfällungen		Unterschrift, A/MR 213
Zeichnung Nr.: 2	Maßstab: 1 : 500	Datum:
Datum: Geprüft:		Fachtechnisch geprüft:
Unterschrift, Technische Aufsicht:		Unterschrift, A/MR 220
Datum: Freigegeben:		Datum:
Unterschrift, Technische Aufsicht:		Unterschrift, A/MR 20
Datum: Freigegeben:		Datum:
Unterschrift, Technische Aufsicht:		Unterschrift, A/MR-L