


Übersichtskarte

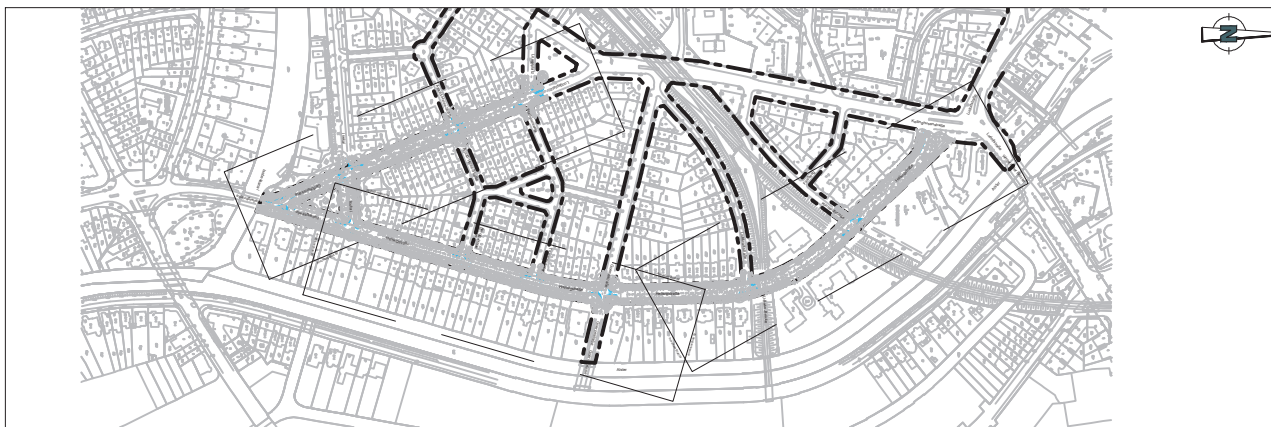

a	Änderung Ausbildung KP Heilwigstraße/ Goernestraße			09.05.2023
Index	Änderungen und Ergänzungen	Bearbeitet (Name)	Leit- / Kurzzeichen und Unterschrift	Datum

Bedarsträger: **Freie und Hansestadt Hamburg**  
 Bezirksamt Hamburg-Nord  
 Dezernat Wirtschaft, Bauen und Umwelt  
 Fachamt Management des öffentlichen Raumes

Realisierungsträger: **Freie und Hansestadt Hamburg**  
 Bezirksamt Hamburg-Nord  
 Dezernat Wirtschaft, Bauen und Umwelt  
 Fachamt Management des öffentlichen Raumes

Baumaßnahme:  
 Neu-, Um- und Ausbau von Straßen (NUA)

Teilbaumaßnahme:  
 Tempo-30-Zone Kellinghusenquartier

Planinhalt: **Lageplan**

Plan Nr.: \_\_\_\_\_ Maßstab: 1:500

**Legende:**

	Erweiterung Nebenfläche		vorh. Hochbord
	Rückbau Nebenfläche		vorh. Hochbord abgesenkt
	Grünfläche		vorh. Straßenbegrenzungslinie gem. B-Plan / Alkis
	gepl. Hochbord		vorh. Baum
	gepl. Tiefbord		vorh. Beleuchtung
	gepl. Abgrenzungslinie		vorh. Trumme
	gepl. Rückbau		vorh. Verkehrszeichen / vorh. Verkehrszeichen entfernen / gepl. Verkehrszeichen

Lagebezugssystem:  
 ETRS 89, Abbildung Gauß-Krüger (LS 320)

Vermessungsgrundlage:  
 -LGV, Stand: 07.09.2022

ALKIS  
 -Stand: September 2022