

Legende - Verkehrsplanung

- Hochbord
- Hochbord abgesenkt
- Tiefbord
- in Aussicht genommene Straßenbegrenzungslinie
- in Aussicht genommene Gehwegbegrenzungslinie
- B-Plan Entwurf

vorh./ zu fallender/ gepl. Baum
 vorh./ Beleuchtung
 vorh./gepl. Trumme mit Anschlussleitung
 Durchlass
 Graben

Lagebezugssystem:
ETRS 89, Abbildung Gauß-Krüger (LS 320)

Bestandsdaten:
- Vermessung, Büro Hanack und Partner, Stand 13.03.2019
- ALKIS, Büro Hanack und Partner, Stand 13.03.2019

Hinweis: vorhandene Straßenbegrenzungslinien aus ALKIS 13.03.2019


Nachrichtliche Darstellung folgender Plangrundlagen:
- Masterplan, G2 Landschaftsarchitekten, Stand 18.01.2019

Hinweis:
Die Planungen der angrenzenden Gewerke werden lediglich auf Kompatibilität mit der Verkehrsplanung geprüft und sind nur nachrichtlich dargestellt! Bezüglich fachtechnischer Inhalte der Fremdplanungen wird von ARGUS keine Gewährleistung übernommen.

Planverfasser:

ARGUS
STADT UND VERKEHR - PARTNERSCHAFT mbB
Admiralstraße 59 | Telefon: +49 (40) 309799-0
20459 Hamburg | Telefax: +49 (40) 309799-199
www.argus-uh.de | E-Mail: kontakt@argus-uh.de

Zeichnungsnummer:	Datum:	Gezeichnet:	Bearbeitet:	Verfasst:
2016112-02-001	29.05.2019	Schröder	Rütz	

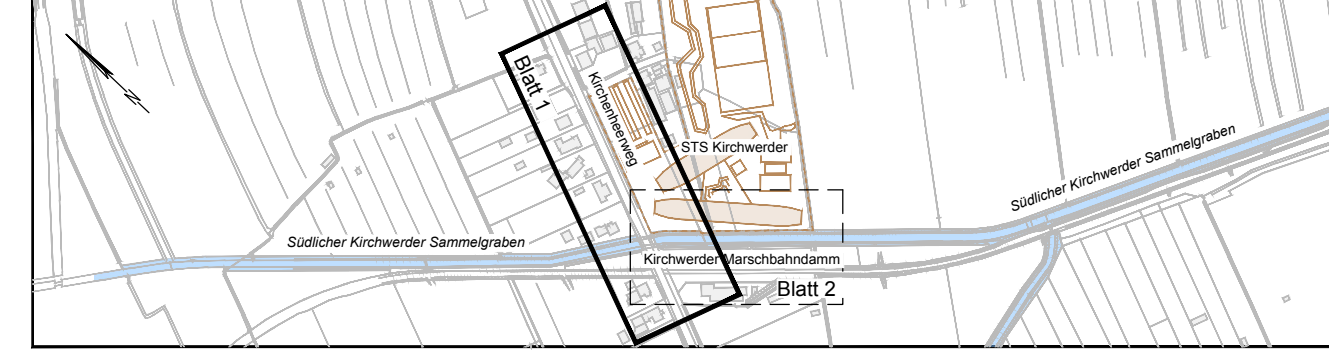

Index	Änderungen und Ergänzungen	Bearbeitet (Name)	Leit- / Kurzzeichen und Unterschrift	Datum

Betrieblich einverstanden

Unterschrift, B/MR 20 Datum

Freie und Hansestadt Hamburg
Bezirksamt Bergedorf
Dezernat Wirtschaft, Bauen und Umwelt
Fachamt Management des öffentlichen Raumes

Baumaßnahme: Schule Kirchwerder B-Planverfahren 33, Hamburg Datum:

Teilbaumaßnahme: Straßenbau Datum:

Planinhalt: verkehrstechnischer Lageplan, Blatt 1/2 Vorplanung Datum:

Zeichnung Nr.: - Maßstab: 1:250 Datum:

Datum:

Geprüft:

Unterschrift, Technische Aufsicht