



Datenname: 020401_LPA_Sys_4eq
 Speicherort: H:\Projekte\0204\0204_Vogt-Kock-Weg\020401_Straßenbau\CAD\Oberfläch
 Layout: LP_250
 Plotdatum: 08.12.2020

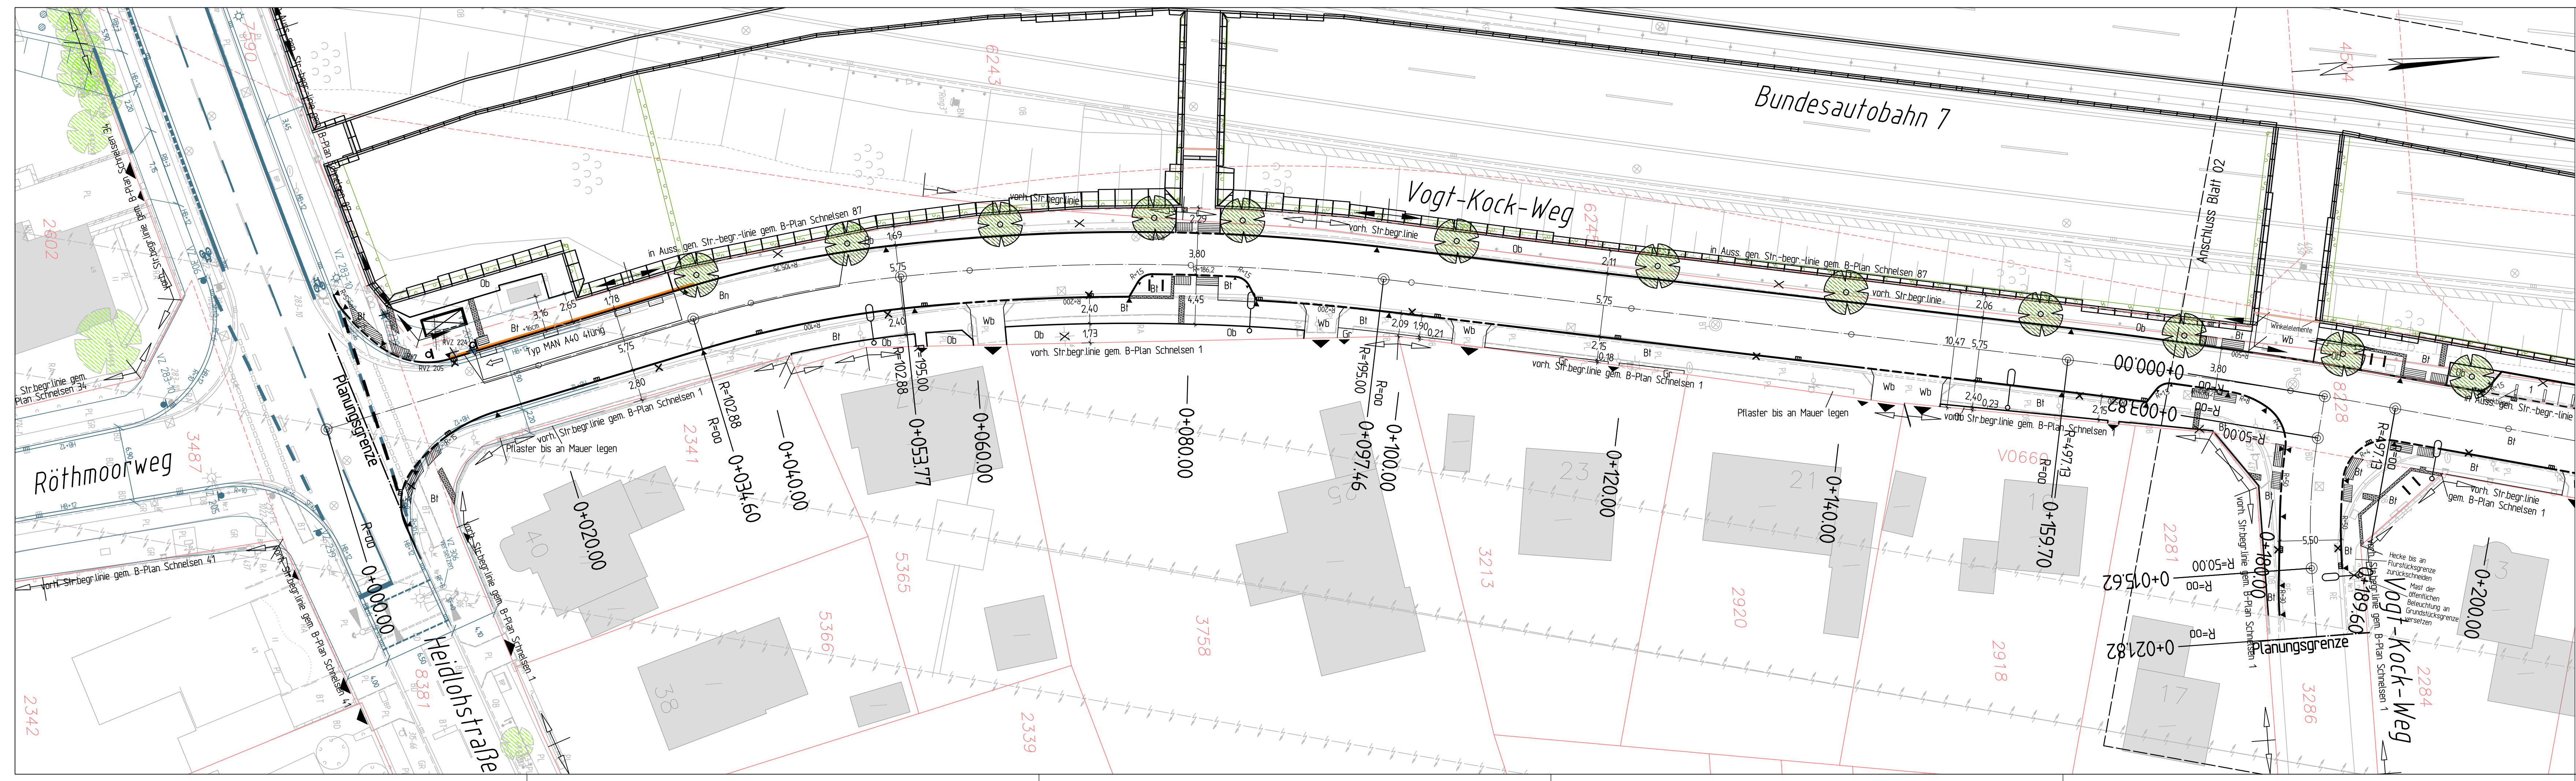

- ### Legende
- Hochbord
 - Bussonderbord S (15,6/28,5/31,2 cm)
 - abgesenkter Hochbord
 - Tiefbord
 - Tiefbord 8/20
 - gepl./ vorh./ aufzh. Beleuchtung
 - gepl./ vorh./ aufzh. Straßenabl.
 - gepl./ vorh./ aufzh. Einstiegsschacht (Regenwasser)
 - gepl./ vorh./ aufzh. LSA
 - gepl./ vorh./ aufzh. Baum
 - gepl./ vorh./ aufzh. Hecke
 - Winkelstützwände aus A7-Überdeckung
 - vorh. Straßenbegrenzungslinie
 - Straßenbegrenzungslinie gem. B-Plan
 - in Auss. gen. Straßenbegrenzungslinie gem. B-Plan
 - gepl./ vorh./ aufzh. Poller
 - umleg- und versenkbarer Absperrpfosten
 - Fahrradanhänger
 - Fahrgastunterstand (FGU)
 - RZV 222-20
 - gepl./ vorh./ aufzh. Verkehrszeichen mit Nr.
 - taktile Leitelemente
 - Zufahrten / Zuwegungen
 - Bt = Betonsteinpflaster
 - Rp = Rasenpflaster
 - Wb = Betonwabensteinpflaster
 - Ob = Oberboden mit Rasensaat
 - Gr = Grand
 - Bit = Asphalt
 - Bn = Beton
 - farbige Darstellung des Bestands aus den Anschlussplanungen Heidlohstraße und Frohmestraße

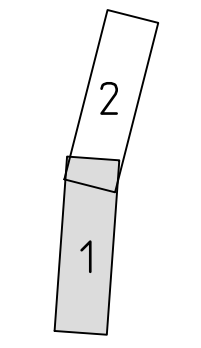

Bezugssystem ETRS89 Abbildung Gauß-Krüger

Index	Änderungen und Ergänzungen	Bearbeitet (Name)	Leit- / Kurzzeichen und Unterschrift	Datum

Bedarfsräger: **FREIE UND HANSESTADT HAMBURG**
 Bezirksamt Eimsbüttel
 Dezernat Wirtschaft, Bauen und Umwelt
 Fachamt Management des öffentlichen Raumes
 Abteilung Straßen und Gewässer

Realisierungsträger: **FREIE UND HANSESTADT HAMBURG**
 Bezirksamt Eimsbüttel
 Dezernat Wirtschaft, Bauen und Umwelt
 Fachamt Management des öffentlichen Raumes
 Abteilung Straßen und Gewässer

Baumaßnahme: Erhaltungsmanagement für Hamburgs Straßen	Datum: 15.12.2020 Bearbeitet: gez. Oetting, E./MR211 Unterschrift,
Teilbaumaßnahme: Vogt-Kock-Weg (Heidlohstraße-Frohmestraße)	Datum: 15.12.2020 Fachtechnisch geprüft: gez. Voß Unterschrift,
Planinhalt: Lageplan 1/2	Datum: 15.12.2020 Aufgestellt: gez. Wilma Unterschrift, MR 20
Maßstab: 1 : 250	Datum: 15.12.2020 Geprüft: gez. Weier Unterschrift,