

Eppendorfer Weg

Anschluss an Bestand
Eppendorfer Weg
Planung LSBG
noch in Bearbeitung

Potenzielle Planungsgrenze
Eppendorfer Weg

	Bestand	Planung
Parkplätze:	155 St.	56 St. (+ 1 barrierefreier Parkplatz)
hvv-switch:	4 St.	4 St.
Fahrradbügel:	109 St.	203 St. (davon 3 temporär)
Stellplätze Lastenräder:	0 St.	23 St.



Legende

- Bestand**
- Bestandsbaum
 - vorh. Regelverkehrszeichen
 - vorh. Lichtsignalanlagen (LSA)
 - vorh. Beleuchtung
 - Denkmalgeschützter Hochbord
 - Fahrradhaus
 - e-Ladesäule
 - Netzstation/Trafohäuschen
- Planung**
- Fahrbahn
 - Sicherheitstrennstreifen
 - Gehweg
 - Betonfläche Bushaltestelle
 - Sonderparkflächen für E-Kfz bzw. Carsharing
 - Überfahrten
 - Grünflächen
 - Potenzialflächen Fahrrad-Kleingaragen
 - Taktile Leitelemente
 - Sichtdreiecke Haltesichtweiten
 - Sichtdreiecke Sichtfeld Überfahrten
 - Hochbord/Tiefbord
 - geplanter Fahrradbügel
 - Stellplatz Lastenrad
 - Sitzbank
 - Fahrgastunterstand
 - Parkscheinautomat
 - Rückbau Beleuchtung/e-Ladesäule
 - neue Verortung Beleuchtung
 - neue Verortung e-Ladesäule
 - private Fahrradhäuser
 - Netzstation (Trafo-Haus)
 - Bus-Sonderbord

Zugehörige Pläne:


MS-EP-VS2-LP-02 Lageplan Teil 2

Planverfasser: iwb Ingenieure Infrastruktur GmbH & Co. KG Kajen 12 20459 Hamburg T +49 (0)40 36 98 54 - 0 F +49 (0)40 36 98 54 - 99 E hamburg@iwb-ingenieure.de W http://www.iwb-ingenieure.de	MS-EP-LP-01-VS2 Gezeichnet: 05.07.2023 / AMe Bearbeitet: 05.07.2023 / LFo Geprüft: 05.07.2023 / DGo
---	---

Index	Änderungen und Ergänzungen	Bearbeitet (Name)	Leit-/ Kurzzeichen und Unterschrift	Datum

Realisierungs- und Bedarfsträger: FREIE UND HANSESTADT HAMBURG Bezirksamts Eimsbüttel Dezernat Wirtschaft, Bauen und Umwelt Fachamt Management des öffentlichen Raumes Fachbereich Straßen und Gewässer		Baumaßnahme: Bündnis für den Fuß- und Radverkehr, E34 Mansteinstraße	Bearbeiter: Datum: 20.07.2023 ... B. Sinhuber Unterschrift, Projektleiter/ Sachbearbeiter
Teilbaumaßnahme: Mansteinstraße - von Eppendorfer Weg bis Bismarckstraße		Fachtechnisch geprüft: Datum: 20.07.2023 ... A. Garter Unterschrift, Abschnittsleiter	Aufgestellt: Datum: 20.07.2023 ... i.v. S. Schneider Unterschrift, Abteilungsleiter
Planinhalt: Entwurfsplanung - 2. Verschickung Lageplan Teil 1		Zeichnungs-Nr.: MS-EP-VS2-LP-01	Maßstab: 1:250, 1:100, 1:50

Detail Bushaltestelle "Mansteinstraße" stadteinwärts - Situation Einstiegsbereiche
M. 1:100

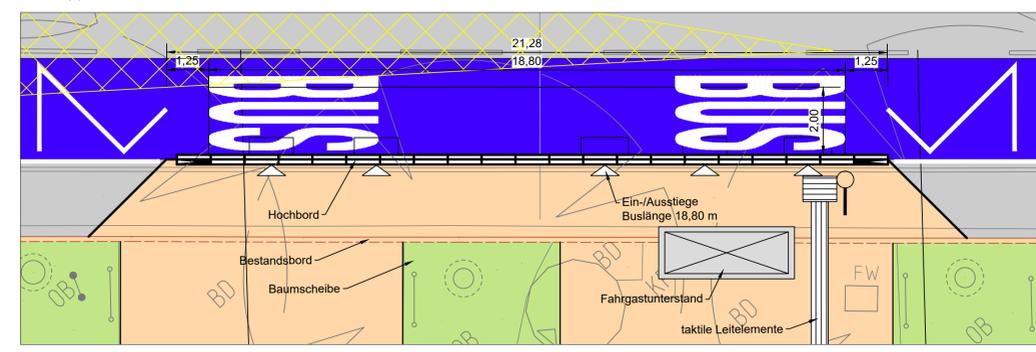

Detail A - Stellplätze für Lastenräder
M. 1:50

