
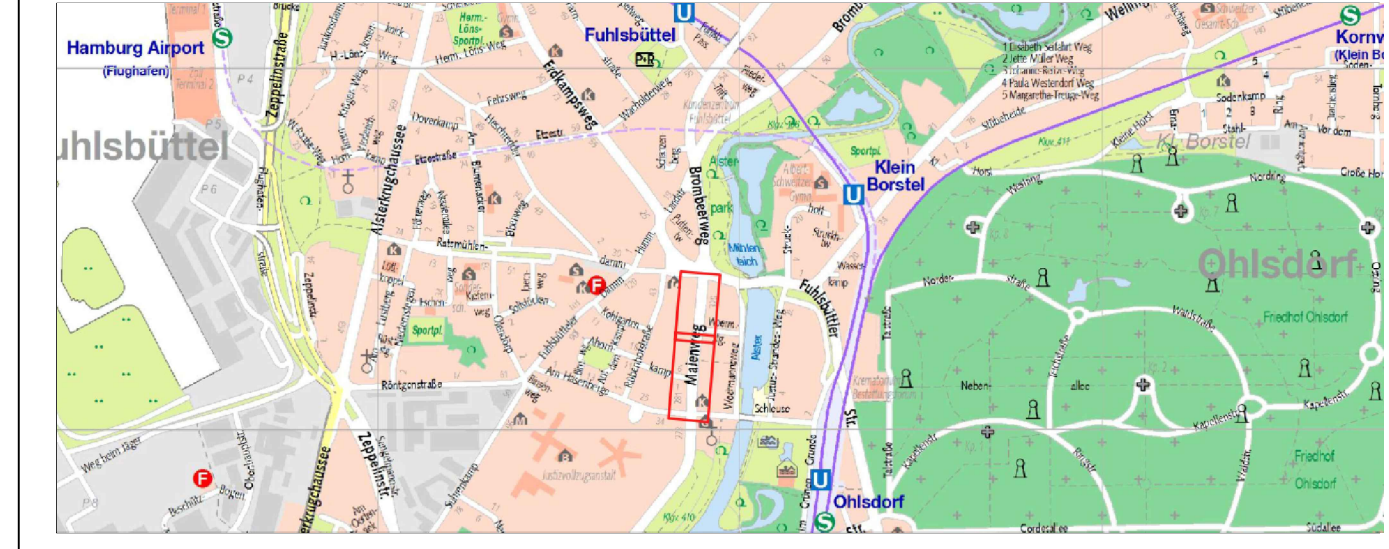


- ### Legende
- Erneuerung der Asphalt - Deckschicht
 - Fahrbahn (Asphalt-Vollausbau)
 - Gussasphalt
 - Sicherheitstrennstreifen - Pflaster 25x25
 - Zufahrt
 - Zufahrt angleichen
 - Parkstreifen (Rasengitter mit Grand)
 - Grand
 - Gehweg und sonstige Nebenflächen
 - Gehweg und sonstige Nebenflächen angleichen
 - Radweg
 - Grünfläche
- AS = Aufmerksamkeitsstreifen / BS = Begrenzungstreifen
 - RF = Richtungsfeld
 - SF = Sperrfeld
 - Wasserlauf
 - vorh. Straßenbegrenzungslinie
 - in Aussicht genommene Straßenbegrenzungslinie
 - Straßenbegrenzungslinie gem. B-Plan
 - Planungsgrenze
- vorhanden / geplant / entfällt
- abges. Hochbord
 - Hochbord
 - Tiefbord
 - Befestigungswechsel
 - Fahrbahnmarkierung
 - Fahrbahnmarkierung
 - öffentliche Beleuchtung
 - Verkehrszeichen
 - Lichtsignalanlage
 - Fahrradablenkbügel
 - Baum
 - gepl./ vorh./ aufzuh./ umzub. Straßenablauf

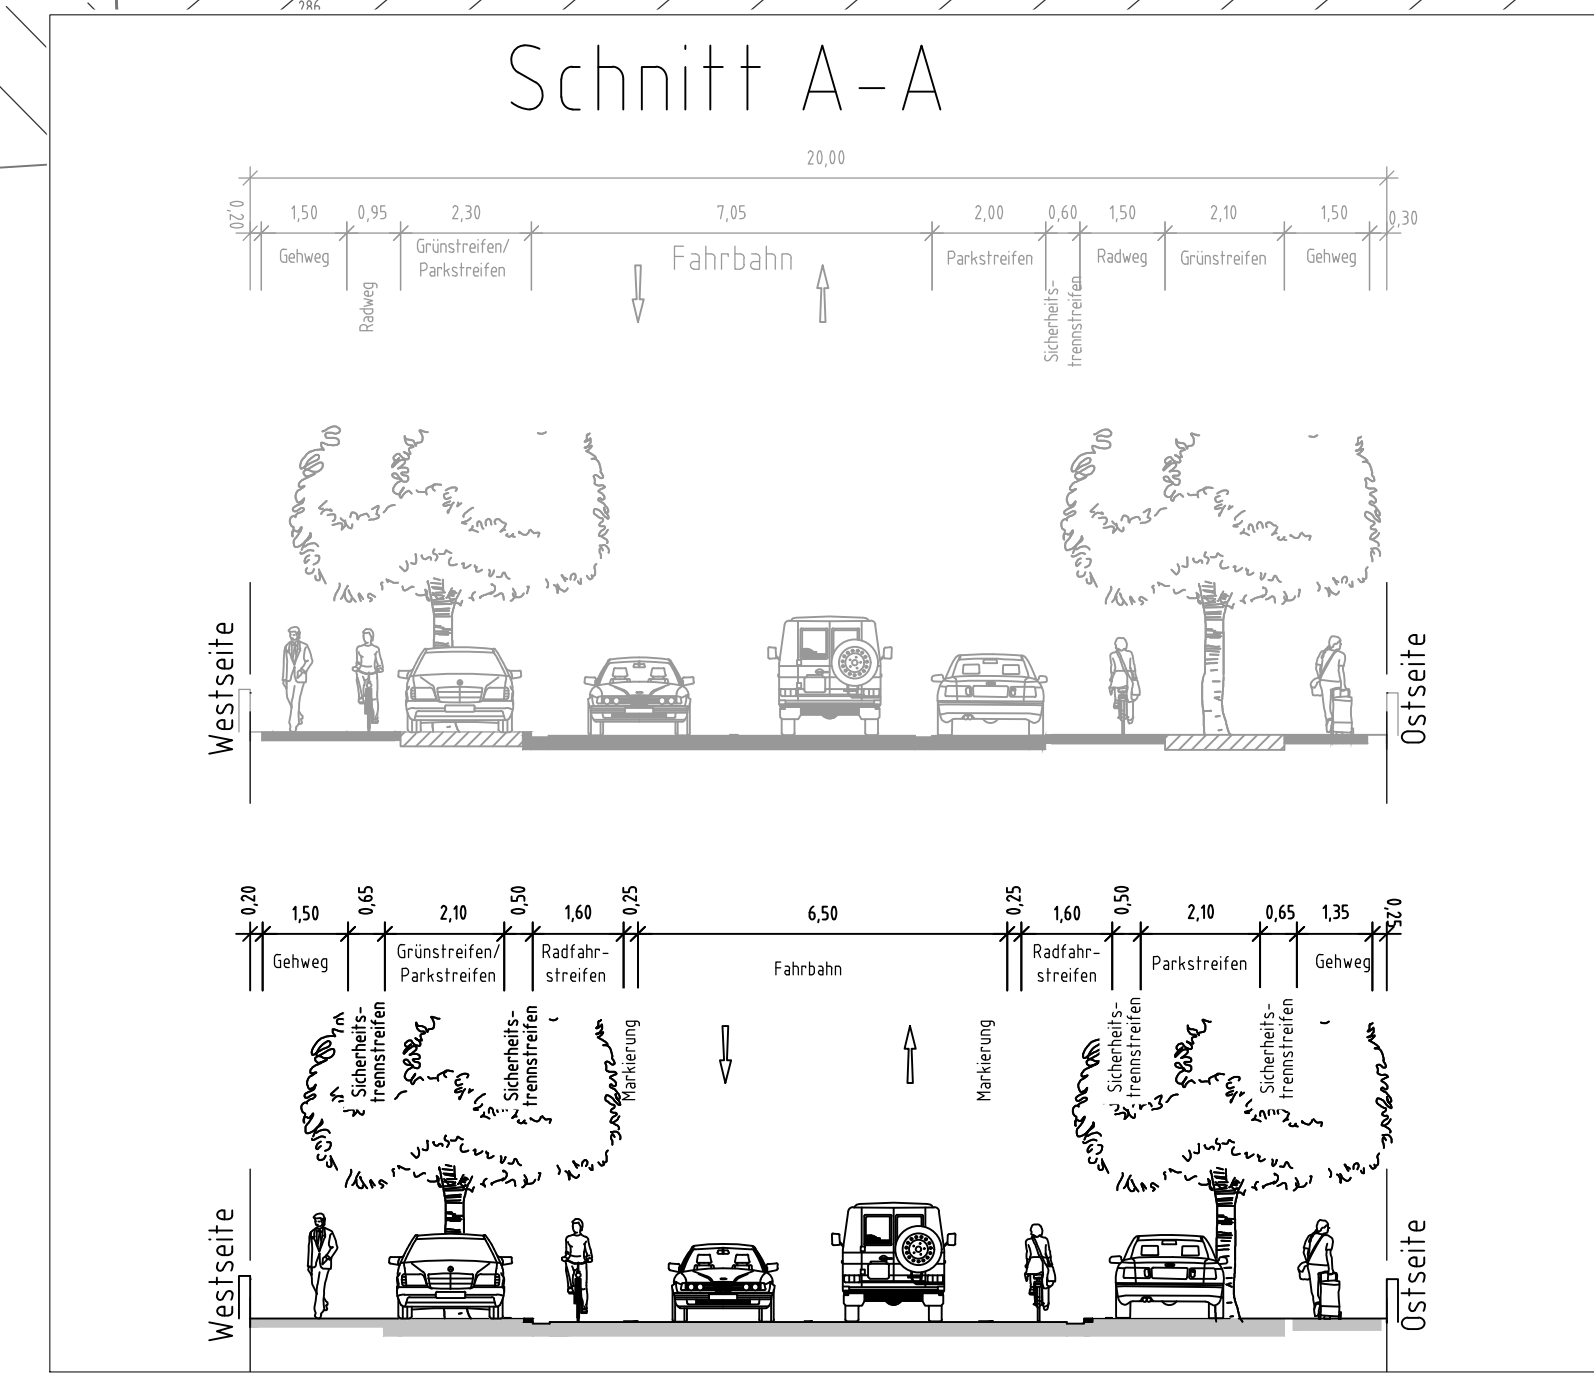

Planverfasser:	0725-16-010
Entwurfsplanung	
verfasst: Hamburg, den	

Index	Änderungen und Ergänzungen	Bearbeitet (Name)	Leit- / Kurzzeichen und Unterschrift	Datum

Bedarfs Träger: **Bezirksamt Hamburg - Nord**
 Dezernat Wirtschaft, Bauen und Umwelt
 Fachamt Management des öffentlichen Raumes
 Tiefbau

Realisierungsträger: **Freie und Hansestadt Hamburg**
 Bezirksamt Hamburg - Nord
 Dezernat Wirtschaft, Bauen und Umwelt
 Fachamt Management des öffentlichen Raumes
 Tiefbau

Baumaßnahme: **Grundinstandsetzung**

Teilbaumaßnahme: **Maienweg vom "Am Hasenberge" bis "Ratsmühlendamm"**

Planinhalt: **Lageplan Blatt 1**

Zeichnung Nr.: **N/MR2-2016-009-LP01**

Datum:

Geprüft:

Maßstab: **1 : 250**

Datum:

Freigegeben: