

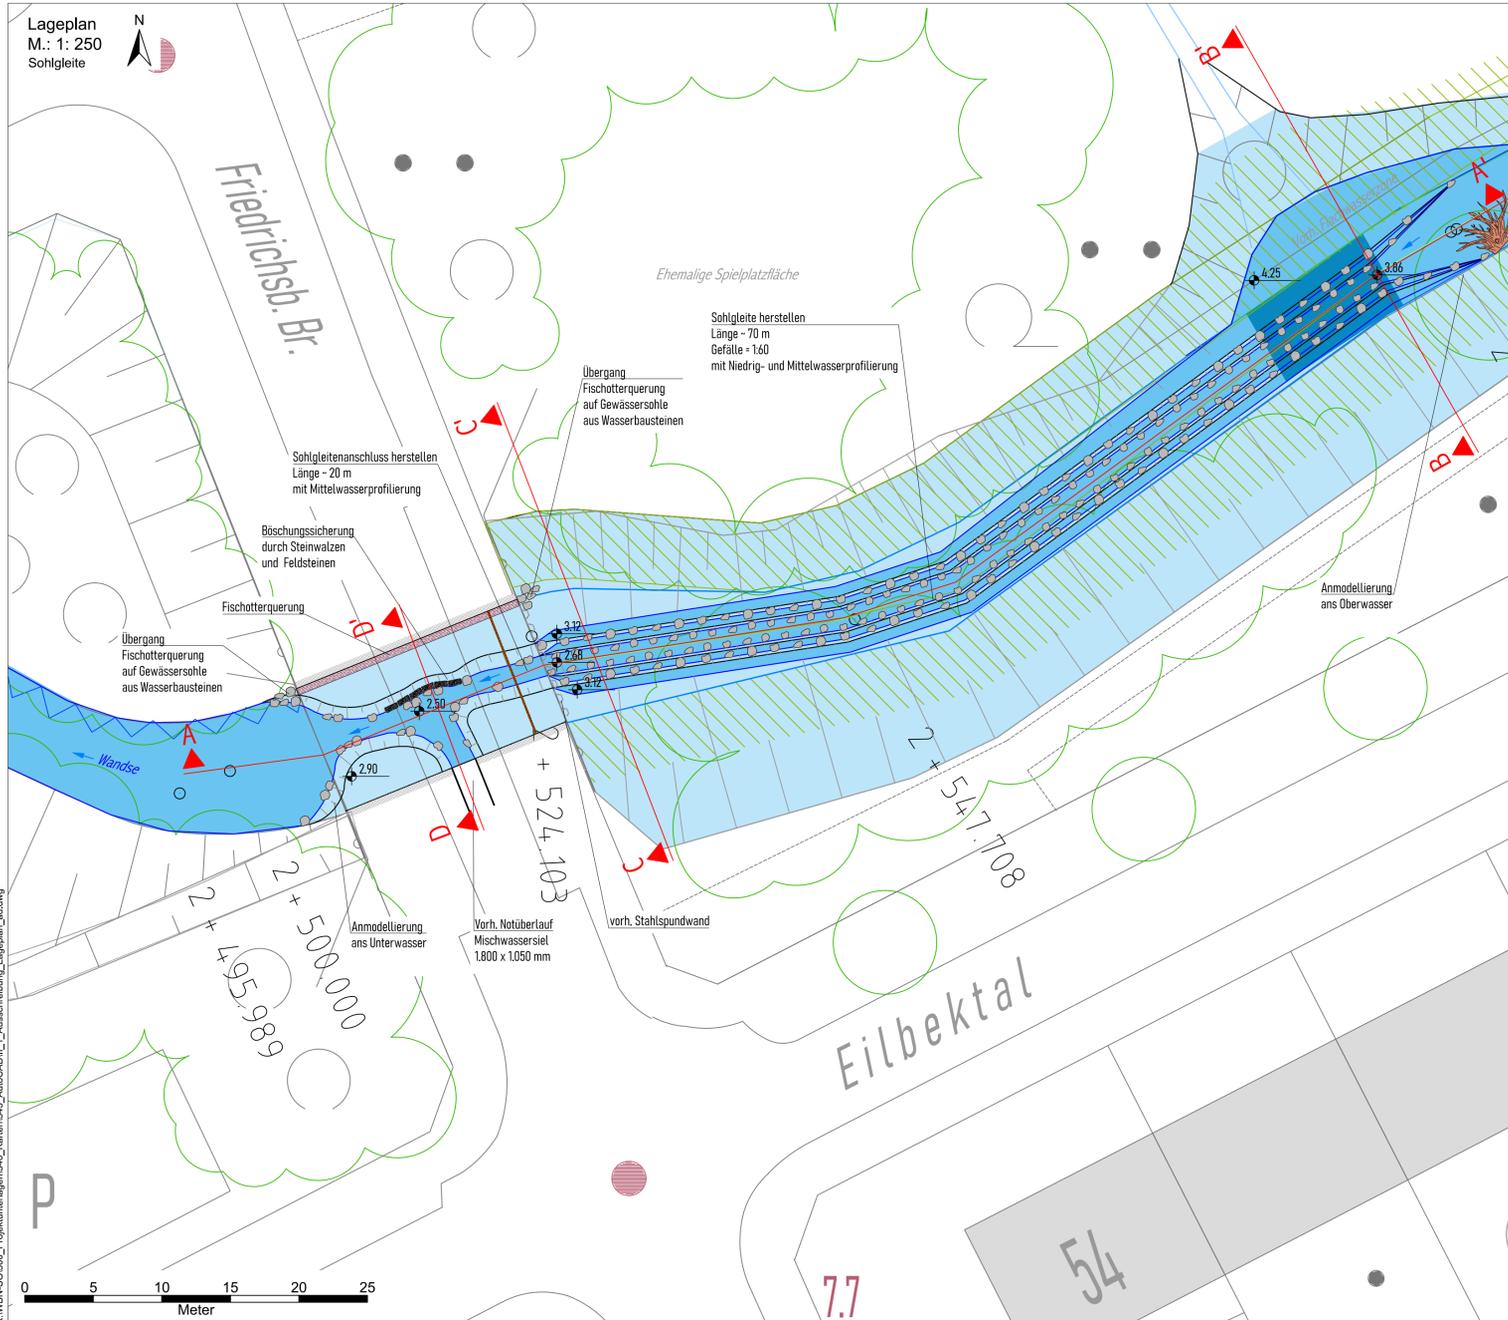



Längsschnitt A - A'
M.: 1 : 100
Sohlgleite

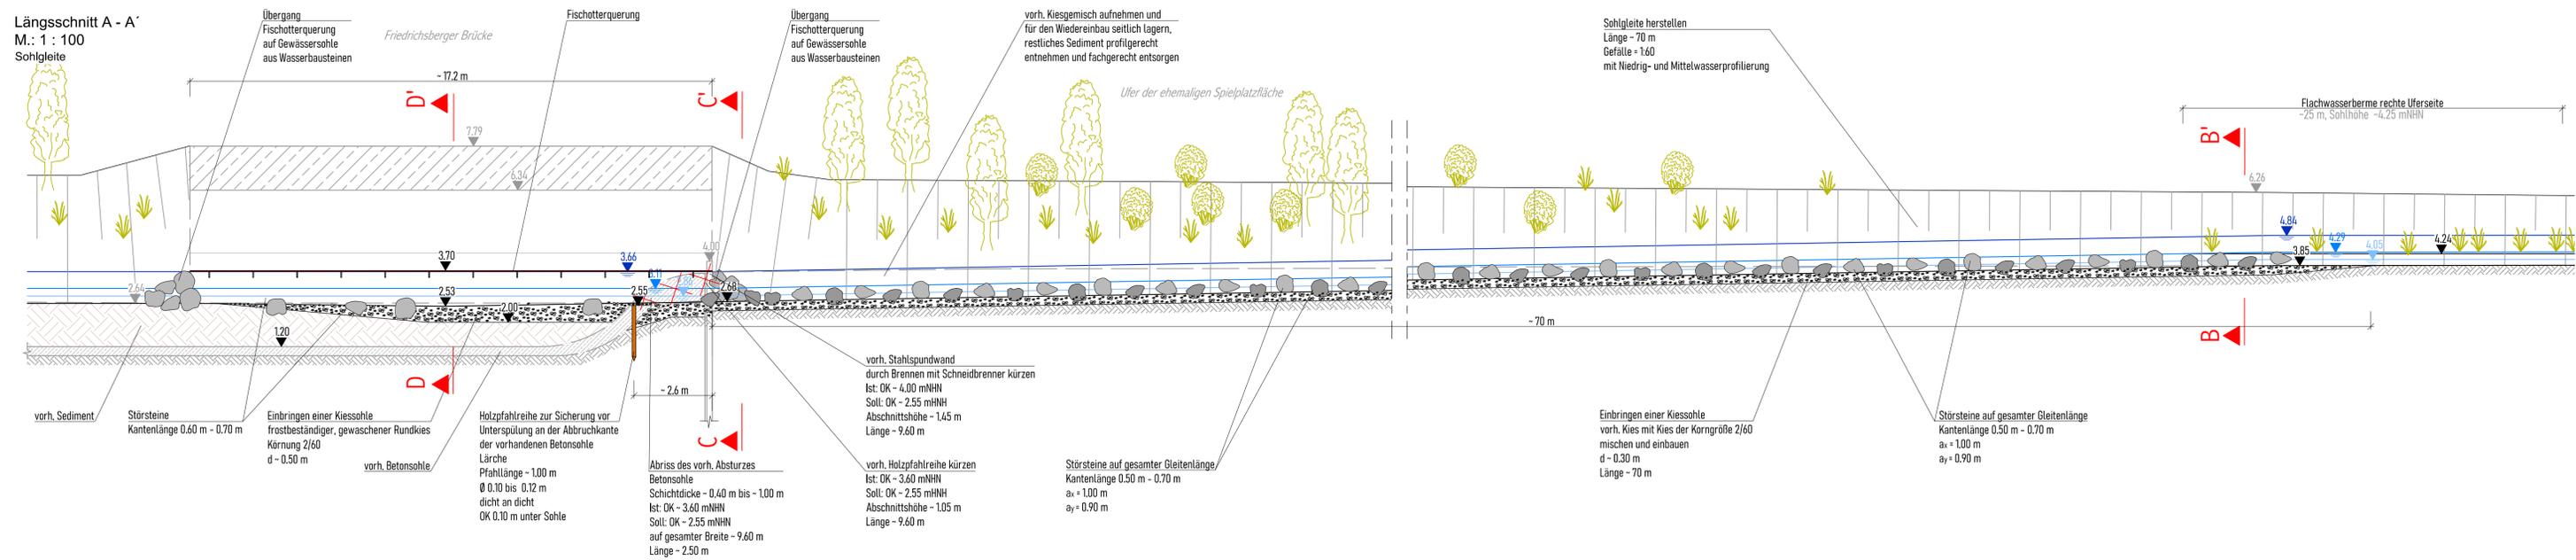

Schnitt B - B'
M.: 1 : 100
Querprofil Stat. 2 + 593

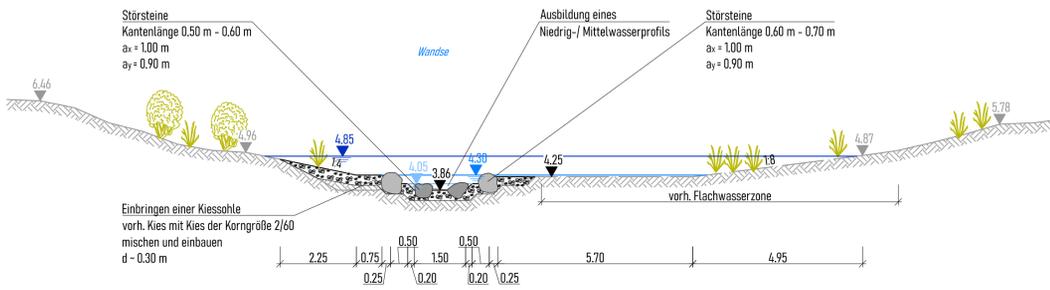

Schnitt C - C'
M.: 1 : 100
Querprofil Stat. 2 + 528

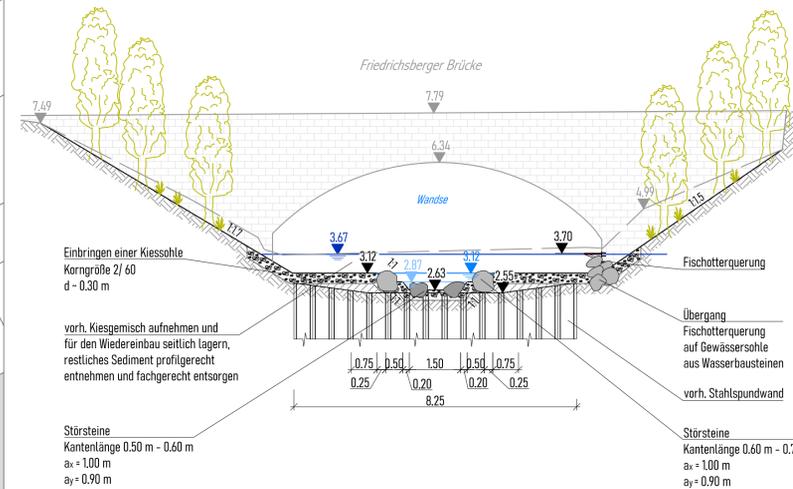

Zeichenerklärung

- 3,67 WSP HQ5
- 3,12 WSP MQ
- 2,87 WSP NQ
- Sohle (Bestand)
- Sohle (Planung)

Index	Änderungen und Ergänzungen	Bearbeitet	Facht.gepr.	Datum

Freie und Hansestadt Hamburg
Bezirksamt Hamburg - Nord
Tiefbau - MR 212

Herstellung einer Sohlgleite in der Wandse im Bereich Friedrichsberger Brücke

Planinhalt

Sohlgleite

Zeichnungsnr. II.2

Genehmigt: _____

Datum: _____

Bearbeitet: _____

Datum: _____

Facht. gepr.: _____

Datum: _____

Aufgestellt: _____

Datum: _____

Maßstab: 1 : 250, 1 : 100

Geprüft: _____

Datum: _____

K:\WBH\SS\300_Projektunterlagen\340_Karten\343_Ausschreibung_Lageplan_01.dwg