


VERMESSUNGSGRUNDLAGE			
VERMESSER	Landesbetrieb Geoinformation und Vermessung Neuenfelder Straße 19 21109 Hamburg	STAND VOM	März 2023
		HÖHENSYSTEM	DHHN 2016 (HS 170)
		LAGESYSTEM	ETRS 89, G-K (LS 320)

EINGEFÜGTE PLANUNTERLAGEN		
PLANINHALT	QUELLE / FACHPLANER	STAND VOM

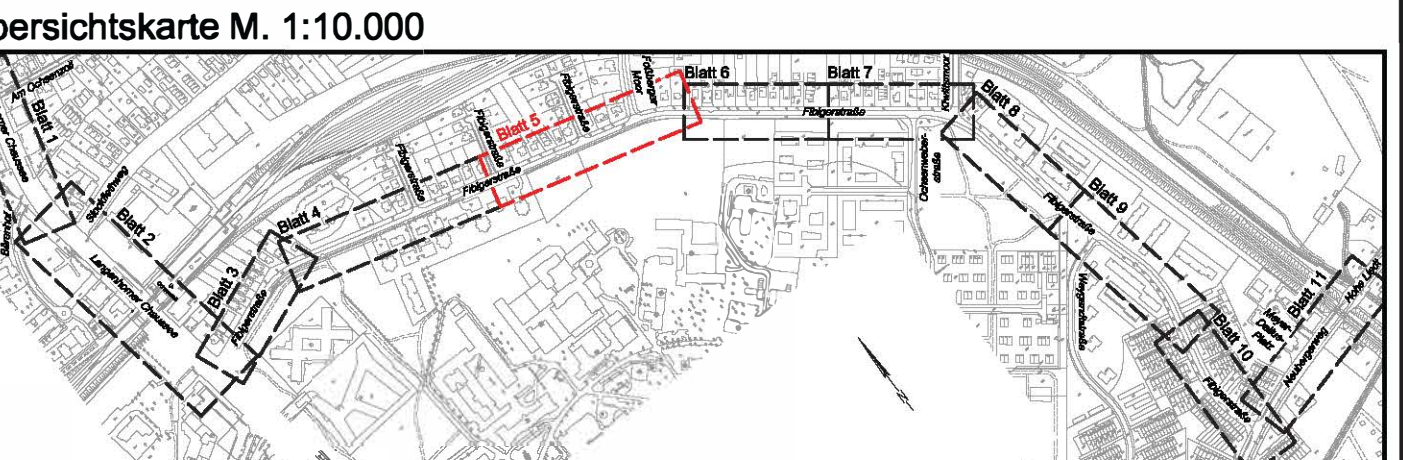

**Legende**

- vorh. Straßenbegrenzungslinie
- - - Planungsgrenze
- gepl. Hochbord
- - - gepl. Hochbord abgesenkt
- gepl. Tiefbord
- / - / - vorhandener / geplanter / aufzubehender Fahrradlanenbühgel
- / □ / ▨ vorh. / gepl. / aufzuehb. Straßenablauf
- / ● / ⊙ vorh. / gepl. / aufzuehb. Pfosten
- / — / — vorh. / gepl. / aufzuehb. Eichenspaltpfahl
- ⊕ / ⊖ / ⊗ vorh. / gepl. / aufzuehb. Verkehrszeichen
- / — / — vorh. / gepl. / aufzuehb. Sitzbank
- ⊙ / ⊙ / ⊙ vorh. / gepl. / aufzuehb. öffentliche Beleuchtung
- / ○ / ○ vorh. / aufzuehb. Findling
- / — / — vorh. / aufzuehb. Baumschutzbügel
- ⊗ vorh. Baum / -wird gefällt
- gepl. Baum

Maßstab 1 : 250

**1. Verschickung**

**MASUCH + OLBRISCH**  
Ingenieurgesellschaft für das Bauwesen mbH

22113 Ostseebek b. Hamburg  
Telefon 040 / 713004 (0)  
Telefax 040 / 713004-10  
Internet www.masuch-olbrisch.de  
eMail mo@masuch-olbrisch.de

BEARBEITET	GEZEICHNET	DATUM	GEPRÜFT	VERFASST
		03.07.2023	04.07.2023	04.07.2023

Index	Änderungen und Ergänzungen	Bearbeitet (Name)	Leit- / Kurzzeichen und Unterschrift	Datum

Bedarfsträger: **Freie und Hansestadt Hamburg**  
Bezirksamt Hamburg - Nord  
Dezernat Wirtschaft, Bauen und Umwelt  
Fachamt Management des öffentlichen Raumes  
Fachbereich Tiefbau

Realisierungsträger: **Freie und Hansestadt Hamburg**  
Bezirksamt Hamburg - Nord  
Dezernat Wirtschaft, Bauen und Umwelt  
Fachamt Management des öffentlichen Raumes  
Fachbereich Tiefbau

Baumaßnahme: Bündnis für den Rad- und Fußverkehr  
Radschnellweg Bad Bramstedt-Hamburg  
Abschnitt N24

Datum: 07.07.2023  
Bearbeitet: \_\_\_\_\_  
gezeichnet: \_\_\_\_\_  
Unterschrift: NMR 2410

Teilbaumaßnahme: Straßenbau  
Fibigerstraße

Datum: 07.07.2023  
Fachtechnisch geprüft: \_\_\_\_\_  
gezeichnet: \_\_\_\_\_  
Unterschrift: NMR 240

Planinhalt: Lageplan Blatt 05

Datum: 07.07.2023  
Aufgestellt: \_\_\_\_\_  
gezeichnet: \_\_\_\_\_  
Unterschrift: NMR 20

Zeichnung Nr.: NMR2-RF-2021-003-LP-05  
Maßstab: 1 : 250

Datum: \_\_\_\_\_  
Geprüft: \_\_\_\_\_

Datum: \_\_\_\_\_  
Freigegeben: \_\_\_\_\_  
Unterschrift: NMR-L

Überprüft, Technisch Aufsicht