


LEGENDE

- ☀ Leuchte vorhanden
- ☀ Leuchte geplant
- Bord vorhanden
- Bord geplant
- 315-56 Vz vorhanden
- Vz 437 Vz geplant
- Schutzgitter, vorhanden
- - - Schutzgitter, geplant
- Fahrradbügel
- Bügel, lang
- Poller
- ⊙ Baum vorhanden
- ⊙ Baum geplant
- ▭ FGU
- ▨ Bodenindikatoren Rippenplatte
- ▩ Bodenindikatoren Noppenplatte

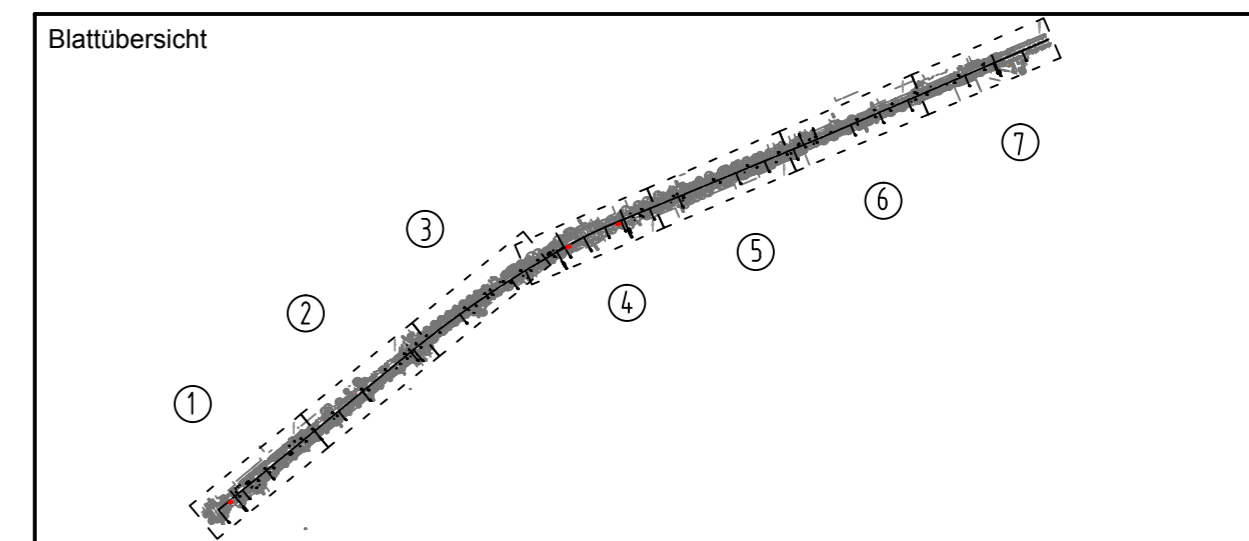

Entwurf:		LOOS-STUEDEMUND		Datum		Zeichen	
21031 Hamburg Lohbrügger Landstraße 5 Tel. (040) 79 41 93-0 - Fax -22		Ingenieurgesellschaft mbH info@loos-studemund.de www.loos-studemund.de		bearbeitet	13.03.17	Studemund	
				gezeichnet	13.03.17	Loos	
				geprüft			

Koordinatensystem	ETRS89_3GK3 (LS 320)	Höhensystem	DE_DHHN92_NH
-------------------	----------------------	-------------	--------------

Index	Änderungen und Ergänzungen	Bearbeitet (Name)	Leit- / Kurzzeichen und Unterschrift	Datum

Bedarfsträger:
 Bezirksamt Hamburg - Nord
 Dezernat Wirtschaft, Bauen und Umwelt
 Fachamt Management des öffentlichen Raumes
 Tiefbau

Realisierungsträger:
Freie und Hansestadt Hamburg
 Bezirksamt Hamburg - Nord
 Dezernat Wirtschaft, Bauen und Umwelt
 Fachamt Management des öffentlichen Raumes
 Tiefbau

Baumaßnahme:
Grundinstandsetzung von Straßen

Datum:
 Bearbeitet:
 Unterschrift, N/MR 2210

Teilbaumaßnahme:
Alter Teichweg zwischen Krausestraße und Eulenkamp

Datum:
 Fachtechnisch geprüft:
 Unterschrift, N/MR 220

Planinhalt:
Lageplan Blatt 7

Datum:
 Aufgestellt:
 Unterschrift, N/MR 20

Zeichnung Nr.:
N/MR2-2015-059-LP-07

Maßstab: 1 : 250

Datum:
 Geprüft: **./.**

Datum:
 Freigegeben: **./.**

Unterschrift, Technische Aufsicht

Unterschrift, N/MR-L