


LEGENDE

	Vermessung April, August 2021		Fahrbahn
	Straßenbegrenzungslinie		Bushaltestellen
	Planungsgrenze		Gehweg
	Rückbau		Radweg
	geplante Ausbaugrenze Nebenflächen		Überfahrten
	geplanter Hochbord / Rundbord		Parkstand
	geplanter Hochbord, abgesenkt		Grünfläche
	geplanter Tiefbord		vorh. Baum
	geplanter Rasenbord		Baum entfällt
	Bussonderbord, geplant		geplanter Baum *
	Haltestellenmast, geplant		* bei allen Neupflanzungen ist die Leitungsfreiheit zu prüfen
	Bank	Taktile Elemente	
	LSA		Rippplatten
	vorh. / gepl. Verkehrsschild		Noppenplatten
	vorh. / gepl. Straßenablauf		
	vorh. / gepl. Öffentliche Beleuchtung		
	vorh. / geplante Fahrradbügel		
	Fahrbahnmarkierung, vorh.		
	Fahrbahnmarkierung, geplant		

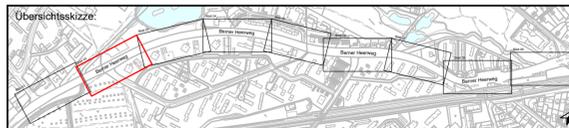

Vermessung:	LGV V1
gemessen am:	April, August 2021
Bezugssystem:	ETRS 89 - Abb. Gauß-Krüger (LS 320)
Höhensystem:	DHHN 2016 (HS 170)

 Beratende Ingenieure PartmbB	Rödingsmarkt 43 20459 Hamburg Tel. 040/430950-0 info@mplusw.de 10.10.2023 gez. Krabbe	Projekt-Nr.: 21-027						
		<table border="1"> <tr> <td>Datum:</td> <td>Name:</td> </tr> <tr> <td>10.10.2023</td> <td>dom</td> </tr> <tr> <td>10.10.2023</td> <td>ka</td> </tr> <tr> <td>10.10.2023</td> <td>kr</td> </tr> </table>	Datum:	Name:	10.10.2023	dom	10.10.2023	ka
Datum:	Name:							
10.10.2023	dom							
10.10.2023	ka							
10.10.2023	kr							

Index	Änderungen und Ergänzungen	Bearbeitet (Name) und Leit- / Kurzzeichen	Unterschrift	Datum

Bedarfsräger: **Freie und Hansestadt Hamburg**

Behörde für Verkehr und Mobilitätswende (BVM)

Realisierungsträger: **Freie und Hansestadt Hamburg**

Bezirksamt Wandsbek
 Dezernat Wirtschaft, Bauen und Umwelt
 Fachamt Management des öffentlichen Raumes
 Fachbereich Straßen

Baumaßnahme:	Bündnis für den Rad- und Fußverkehr	Datum:	12.10.2023
		Bearbeitet:	gez. Ziegler
		Unterschrift, Projektleiter / Sachbearbeiter:	

Teilbaumaßnahme:	Berner Heerweg zwischen Neusürenland und Berner Allee	Datum:	
		Fachtechnisch geprüft:	
		Unterschrift, Abschnittsleiter:	


Planinhalt:	1. Verschickung Lageplan, Blatt 02	Datum:	
		Aufgestellt:	
		Unterschrift, Abteilungsleiter:	

Zeichnung Nr:	20-031-04-02	Maßstab:	1 : 250
Datum:		Datum:	
Geprüft:		Freigegeben:	
Unterschrift, Technische Aufsicht:		Unterschrift, Fachamtsleiter:	



LEGENDE

	Vermessung April, August 2021		Fahrbahn
	Straßenbegrenzungslinie		Bushaltestellen
	Planungsgrenze		Gehweg
	Rückbau		Radweg
	geplante Ausbaugrenze Nebenflächen		Überfahrten
	geplanter Hochbord / Rundbord		Parkstand
	geplanter Hochbord, abgesenkt		Grünfläche
	geplanter Tiefbord		vorh. Baum
	geplanter Rasenbord		Baum entfällt
	Bussonderbord, geplant		geplanter Baum *
	Haltestellenmast, geplant		* bei allen Neupflanzungen ist die Leitungsfreiheit zu prüfen
	Bank	Taktile Elemente	
	LSA		Rippplatten
	vorh. / gepl. Verkehrsschild		Noppenplatten
	vorh. / gepl. Straßenablauf		
	vorh. / gepl. Öffentliche Beleuchtung		
	vorh. / geplante Fahrradbügel		
	Fahrbahnmarkierung, vorh.		
	Fahrbahnmarkierung, geplant		

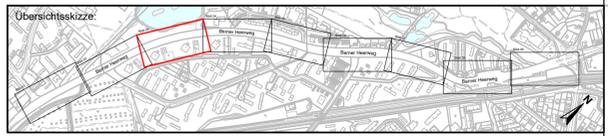

Vermessung:	LGV V1
gemessen am:	April, August 2021
Bezugssystem:	ETRS 89 - Abb. Gauß-Krüger (LS 320)
Höhensystem:	DHHN 2016 (HS 170)

 Beratende Ingenieure PartmbB	Rödingsmarkt 43 20459 Hamburg Tel. 040/430950-0 info@mplusw.de 10.10.2023 gez. Krabbe	Projekt-Nr.: 21-027
		Datum: 10.10.2023
		Name: dom
		Gez.: 10.10.2023
Gepr.: 10.10.2023	kr	

Index	Änderungen und Ergänzungen	Bearbeitet (Name) und Leit- / Kurzzeichen	Unterschrift	Datum

Bedarsträger: **Freie und Hansestadt Hamburg**

Behörde für Verkehr und Mobilitätswende (BVM)

Realisierungsträger: **Freie und Hansestadt Hamburg**


Bezirksamt Wandsbek
 Dezernat Wirtschaft, Bauen und Umwelt
 Fachamt Management des öffentlichen Raumes
 Fachbereich Straßen

Baumaßnahme: Bündnis für den Rad- und Fußverkehr	Datum: 12.10.2023 Bearbeitet: gez. Ziegler Unterschrift, Projektleiter / Sachbearbeiter
-----------------------------------------------------	--------------------------------------------------------------------------------------------------

Teilbaumaßnahme: Berner Heerweg zwischen Neusurenland und Berner Allee	Datum: Fachtechnisch geprüft: Unterschrift, Abschnittsleiter
------------------------------------------------------------------------------	--------------------------------------------------------------------------


Planinhalt: 1. Verschickung Lageplan, Blatt 03	Datum: Aufgestellt: Unterschrift, Abteilungsleiter
---------------------------------------------------	----------------------------------------------------------------

Zeichnung Nr: 20-031-04-03 Maßstab: 1 : 250	Datum: Geprüft: Unterschrift, Fachamtsleiter
------------------------------------------------	----------------------------------------------------------

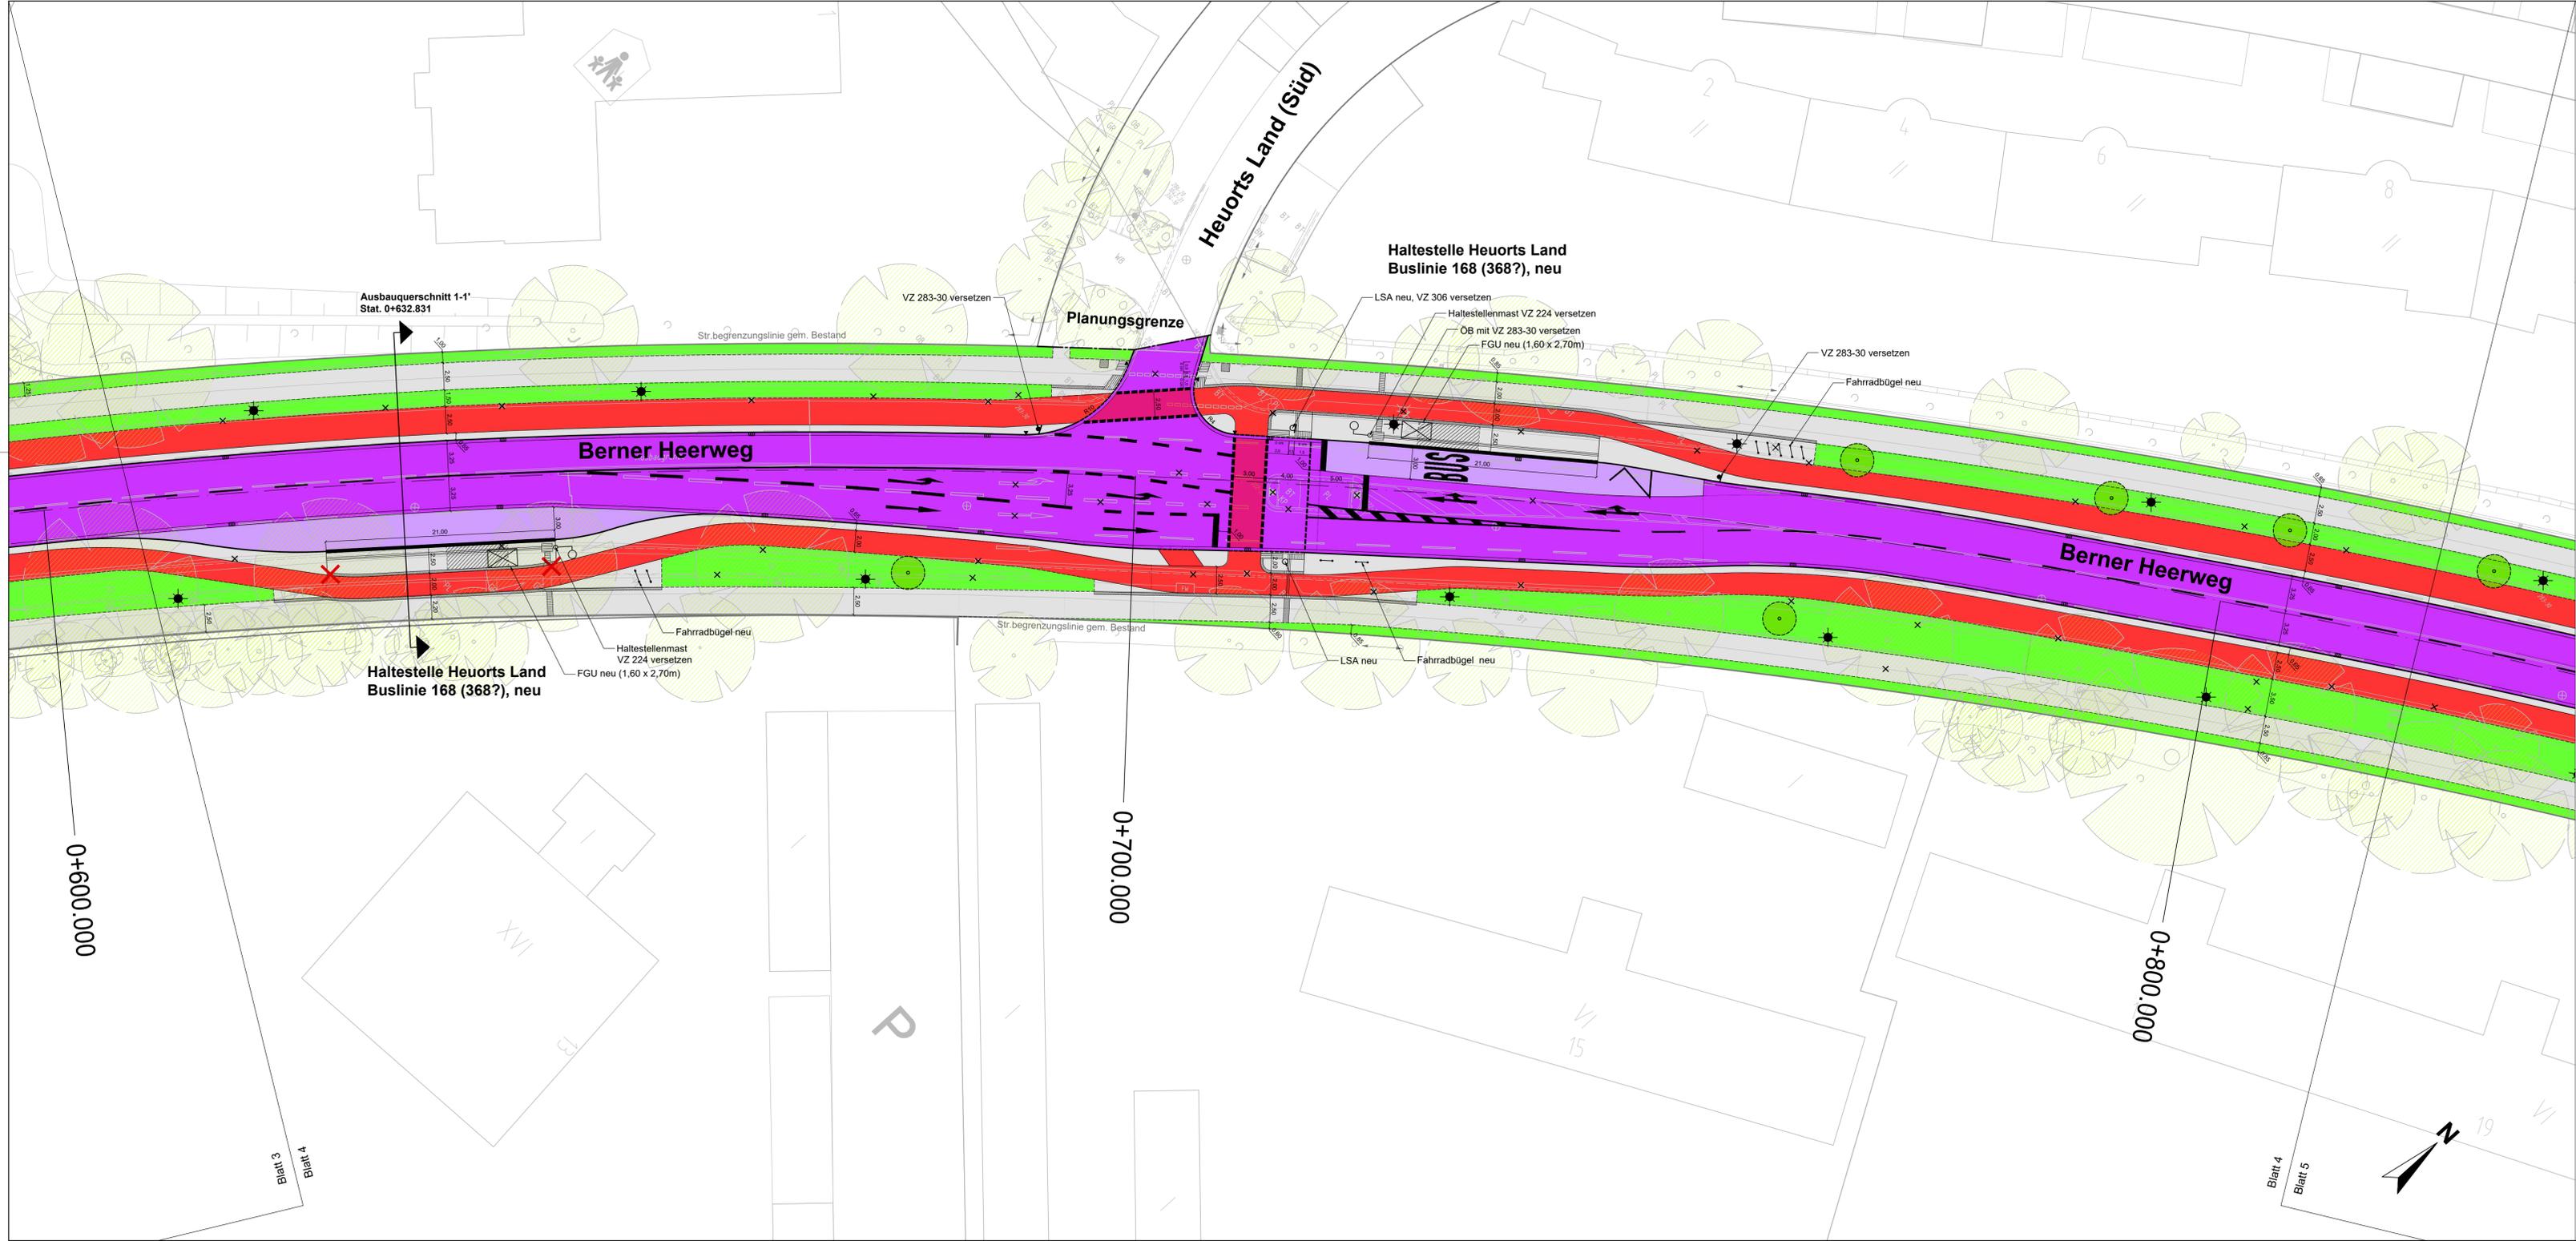

LEGENDE

	Vermessung April, August 2021		Fahrbahn
	Straßenbegrenzungslinie		Bushaltestellen
	Planungsgrenze		Gehweg
	Rückbau		Radweg
	geplante Ausbaugrenze Nebenfächern		Überfahrten
	geplanter Hochbord / Rundbord		Parkstand
	geplanter Hochbord, abgesenkt		Grünfläche
	geplanter Tiefbord		vorh. Baum
	geplanter Rasenbord		Baum entfällt
	Bussonderbord, geplant		geplanter Baum *
	Haltestellenmast, geplant		* bei allen Neupflanzungen ist die Leitungsfreiheit zu prüfen
	Bank	Taktile Elemente	
	LSA		Rippenplatten
	vorh. / gepl. Verkehrsschild		Noppenplatten
	vorh. / gepl. Straßenablauf		
	vorh. / gepl. Öffentliche Beleuchtung		
	vorh. / geplante Fahrradbügel		
	Fahrbahnmarkierung, vorh.		
	Fahrbahnmarkierung, geplant		

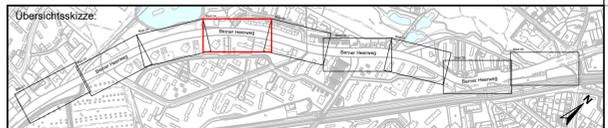

Vermessung:	LGV V1
gemessen am:	April, August 2021
Bezugssystem:	ETRS 89 - Abb. Gauß-Krüger (LS 320)
Höhensystem:	DHHN 2016 (HS 170)

 Beratende Ingenieure PartmbB	Rödingsmarkt 43 20459 Hamburg Tel. 040/430950-0 info@mplusw.de 10.10.2023 gez. Krabbe	Projekt-Nr.: 21-027
		Datum: 10.10.2023
		Name: dom
		Gez.: 10.10.2023
Gepr.: 10.10.2023	kr	

Index	Änderungen und Ergänzungen	Bearbeitet (Name) und Leit- / Kurzzeichen	Unterschrift	Datum

Bedarfsräger: **Freie und Hansestadt Hamburg**

Behörde für Verkehr und Mobilitätswende (BVM)

Realisierungsträger: **Freie und Hansestadt Hamburg**


Bezirksamt Wandsbek
 Dezernat Wirtschaft, Bauen und Umwelt
 Fachamt Management des öffentlichen Raumes
 Fachbereich Straßen

Baumaßnahme:	Bündnis für den Rad- und Fußverkehr	Datum:	12.10.2023
		Bearbeitet:	gez. Ziegler
		Unterschrift, Projektleiter / Sachbearbeiter:	

Teilbaumaßnahme:	Berner Heerweg zwischen Neusurenland und Berner Allee	Datum:	
		Fachtechnisch geprüft:	
		Unterschrift, Abschnittsleiter:	

Planinhalt:	1. Verschickung Lageplan, Blatt 04	Datum:	
		Aufgestellt:	
		Unterschrift, Abteilungsleiter:	

Zeichnung Nr:	20-031-04-04	Maßstab:	1 : 250
Datum:		Datum:	
Geprüft:		Freigegeben:	
Unterschrift, Technische Aufsicht:		Unterschrift, Fachamtsleiter:	

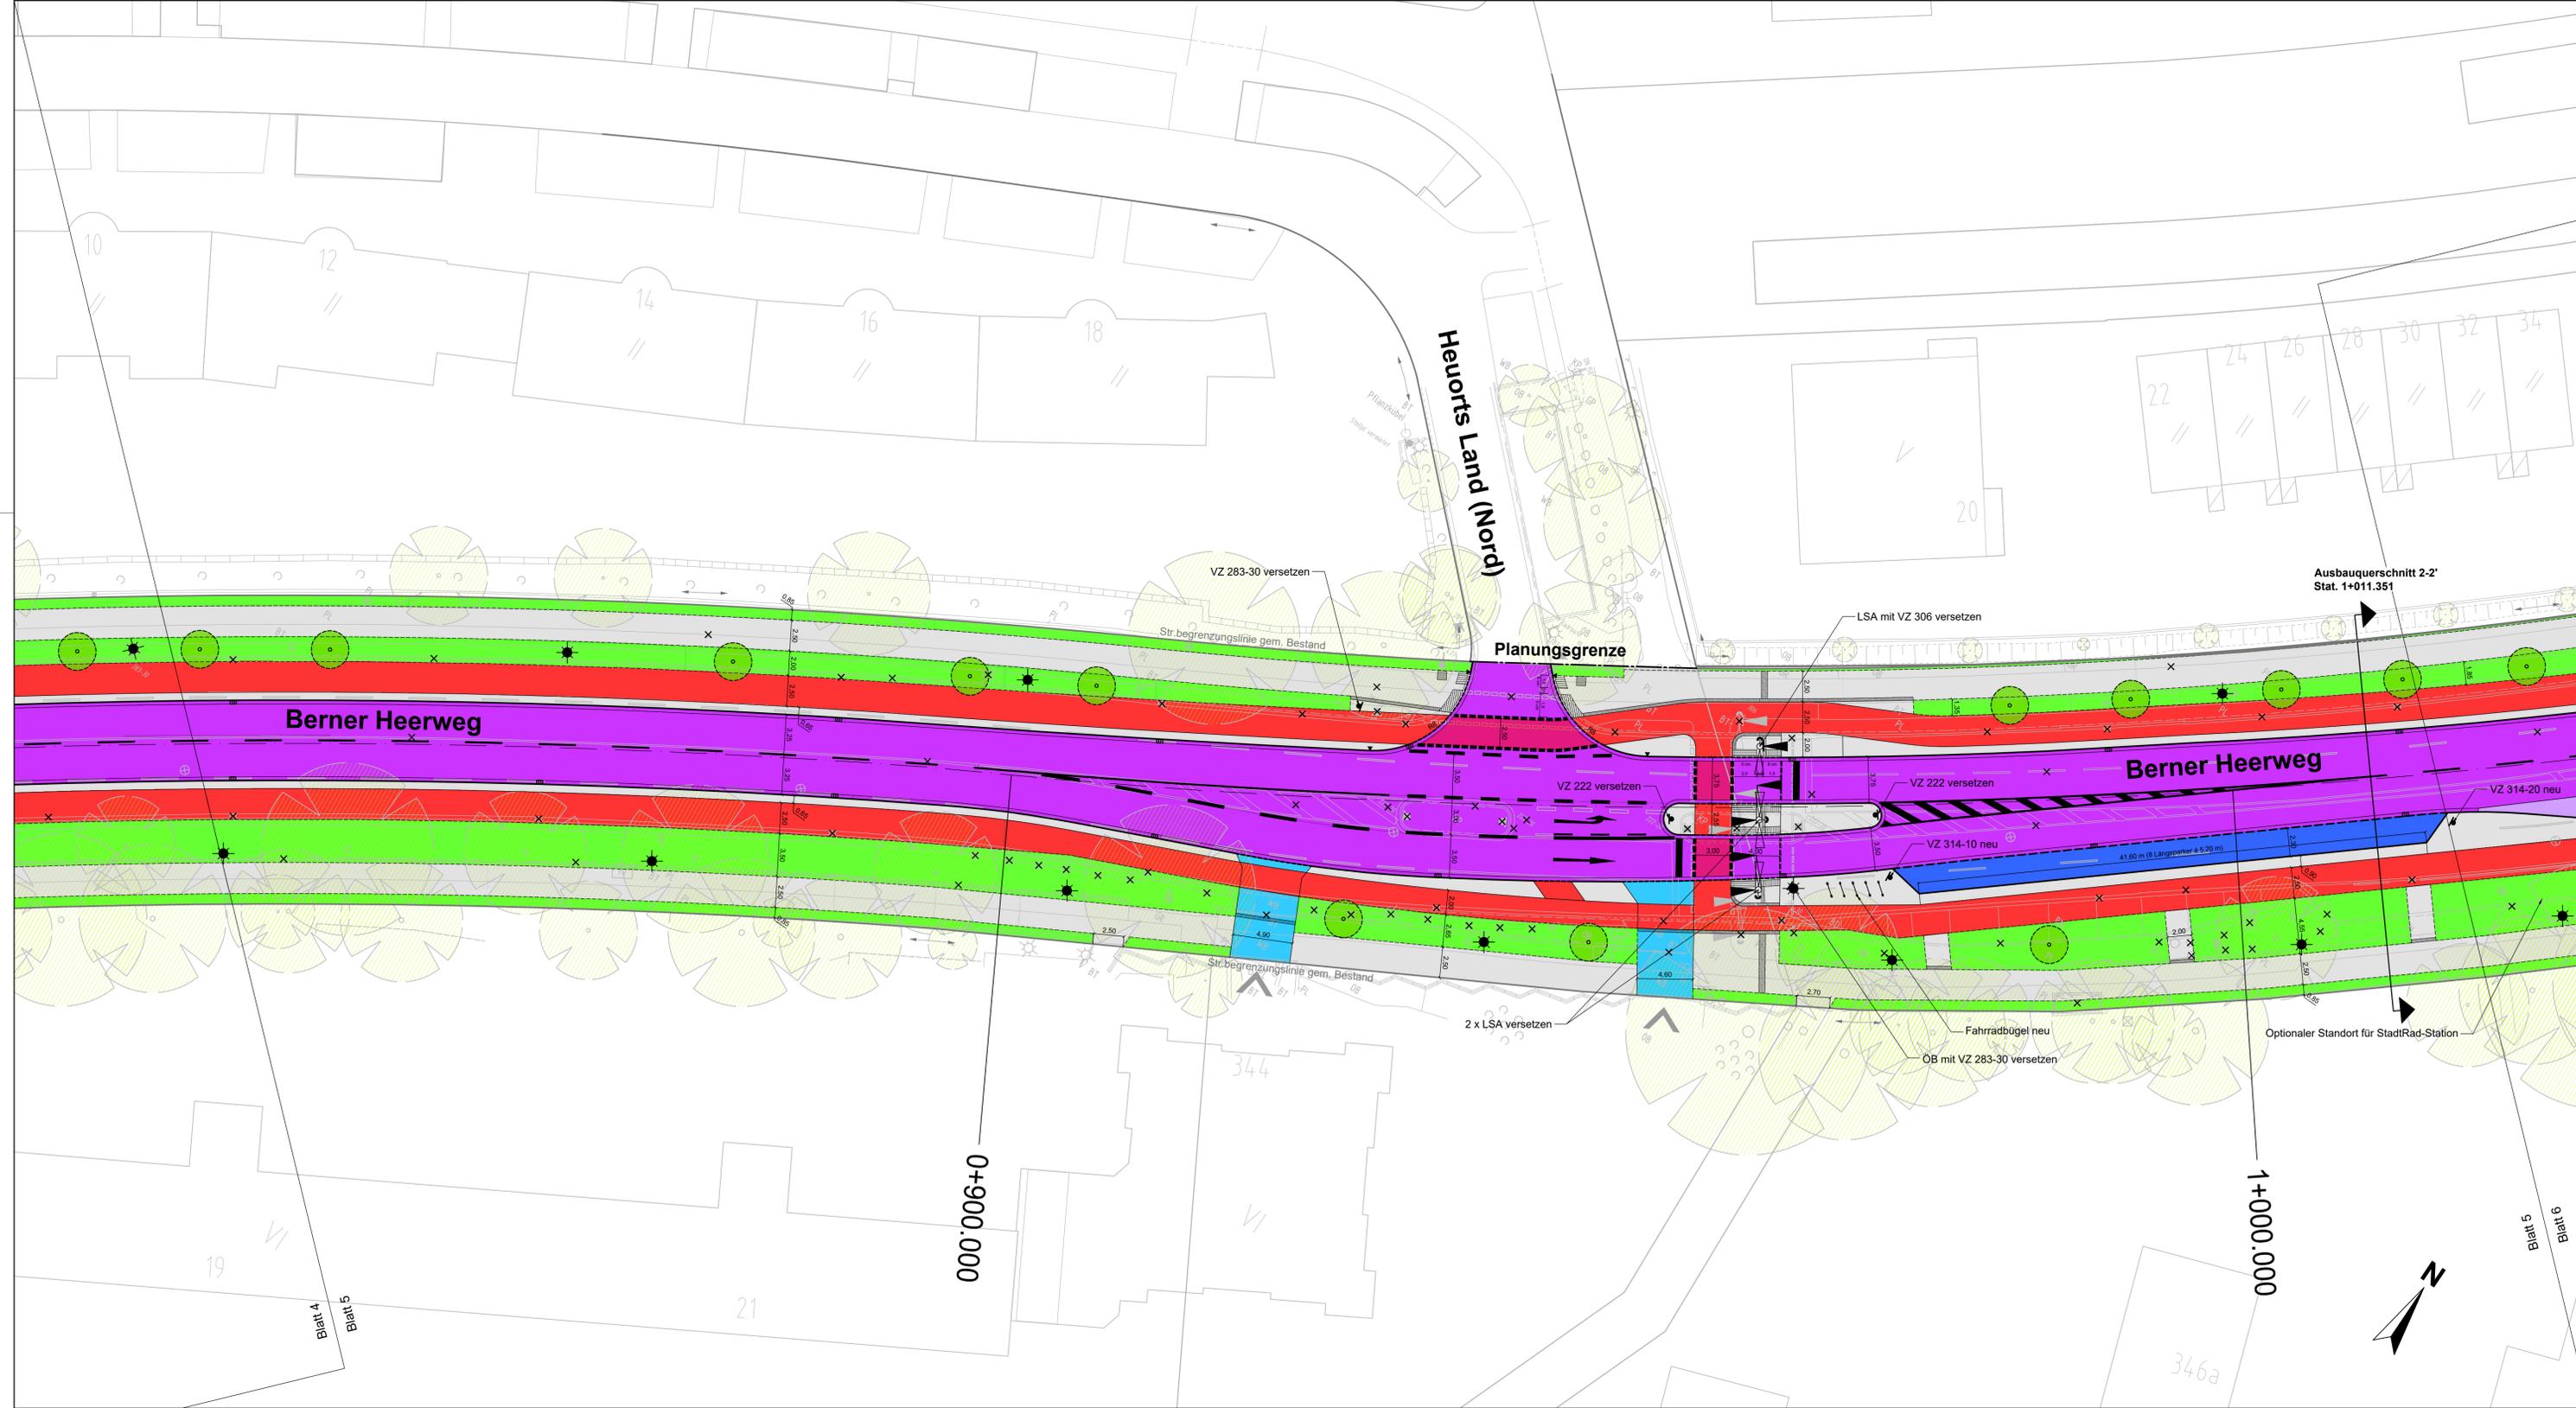


LEGENDE

- Vermessung April, August 2021
- Straßenbegrenzungslinie
- Planungsgrenze
- Rückbau
- geplante Ausbaugrenze Nebenfächern
- geplanter Hochbord / Rundbord
- geplanter Hochbord, abgesenkt
- geplanter Tiefbord
- geplanter Rasenbord
- Bussonderbord, geplant
- Haltestellenmast, geplant
- Bank
- LSA
- vorh. / gepl. Verkehrsschild
- vorh. / gepl. Straßenablauf
- vorh. / gepl. Öffentliche Beleuchtung
- vorh. / geplante Fahrradbügel
- Fahrbahnmarkierung, vorh.
- Fahrbahnmarkierung, geplant
- Fahrbahn
- Bushaltestellen
- Gehweg
- Radweg
- Überfahrten
- Parkstand
- Grünfläche
- vorh. Baum
- Baum entfällt
- geplanter Baum *
- * bei allen Neupflanzungen ist die Leitungsfreiheit zu prüfen

Taktile Elemente

- Rippenplatten
- Noppenplatten

Prinzipische Abwicklung des Hochbordes an gebogenen Querungen ohne Metallabstreifer

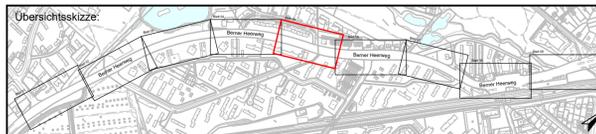

Vermessung:	LGV V1
gemessen am:	April, August 2021
Bezugssystem:	ETRS 89 - Abb. Gauß-Krüger (LS 320)
Höhensystem:	DHHN 2016 (HS 170)

melchior + wittpohl
Beratende Ingenieure PartmbB

Rödingsmarkt 43
20459 Hamburg
Tel. 040/430950-0
info@mplusw.de
10.10.2023 gez. Krabbe

Projekt-Nr.:	21-027
Datum:	10.10.2023
Name:	dom
Bearb.:	10.10.2023
Gez.:	10.10.2023
Gepr.:	10.10.2023
	kr

Index	Änderungen und Ergänzungen	Bearbeitet (Name) und Leit- / Kurzzeichen	Unterschrift	Datum

Bedarsträger: **Freie und Hansestadt Hamburg**

Behörde für Verkehr und Mobilitätswende (BVM)

Realisierungsträger: **Freie und Hansestadt Hamburg**
Bezirksamt Wandsbek
Dezernat Wirtschaft, Bauen und Umwelt
Fachamt Management des öffentlichen Raumes
Fachbereich Straßen

Baumaßnahme: Bündnis für den Rad- und Fußverkehr

Datum: 12.10.2023
Bearbeitet: gez. Ziegler
Unterschrift, Projektleiter / Sachbearbeiter

Teilbaumaßnahme: Berner Heerweg zwischen Neusurenland und Berner Allee


Datum: /
Fachtechnisch geprüft: /
Unterschrift, Abschnittsleiter

Planinhalt: 1. Verschickung Lageplan, Blatt 05

Datum: /
Aufgestellt: /
Unterschrift, Abteilungsleiter

Zeichnung Nr: 20-031-04-05 Maßstab: 1 : 250


Datum: /
Geprüft: /
Unterschrift, Fachamtsleiter

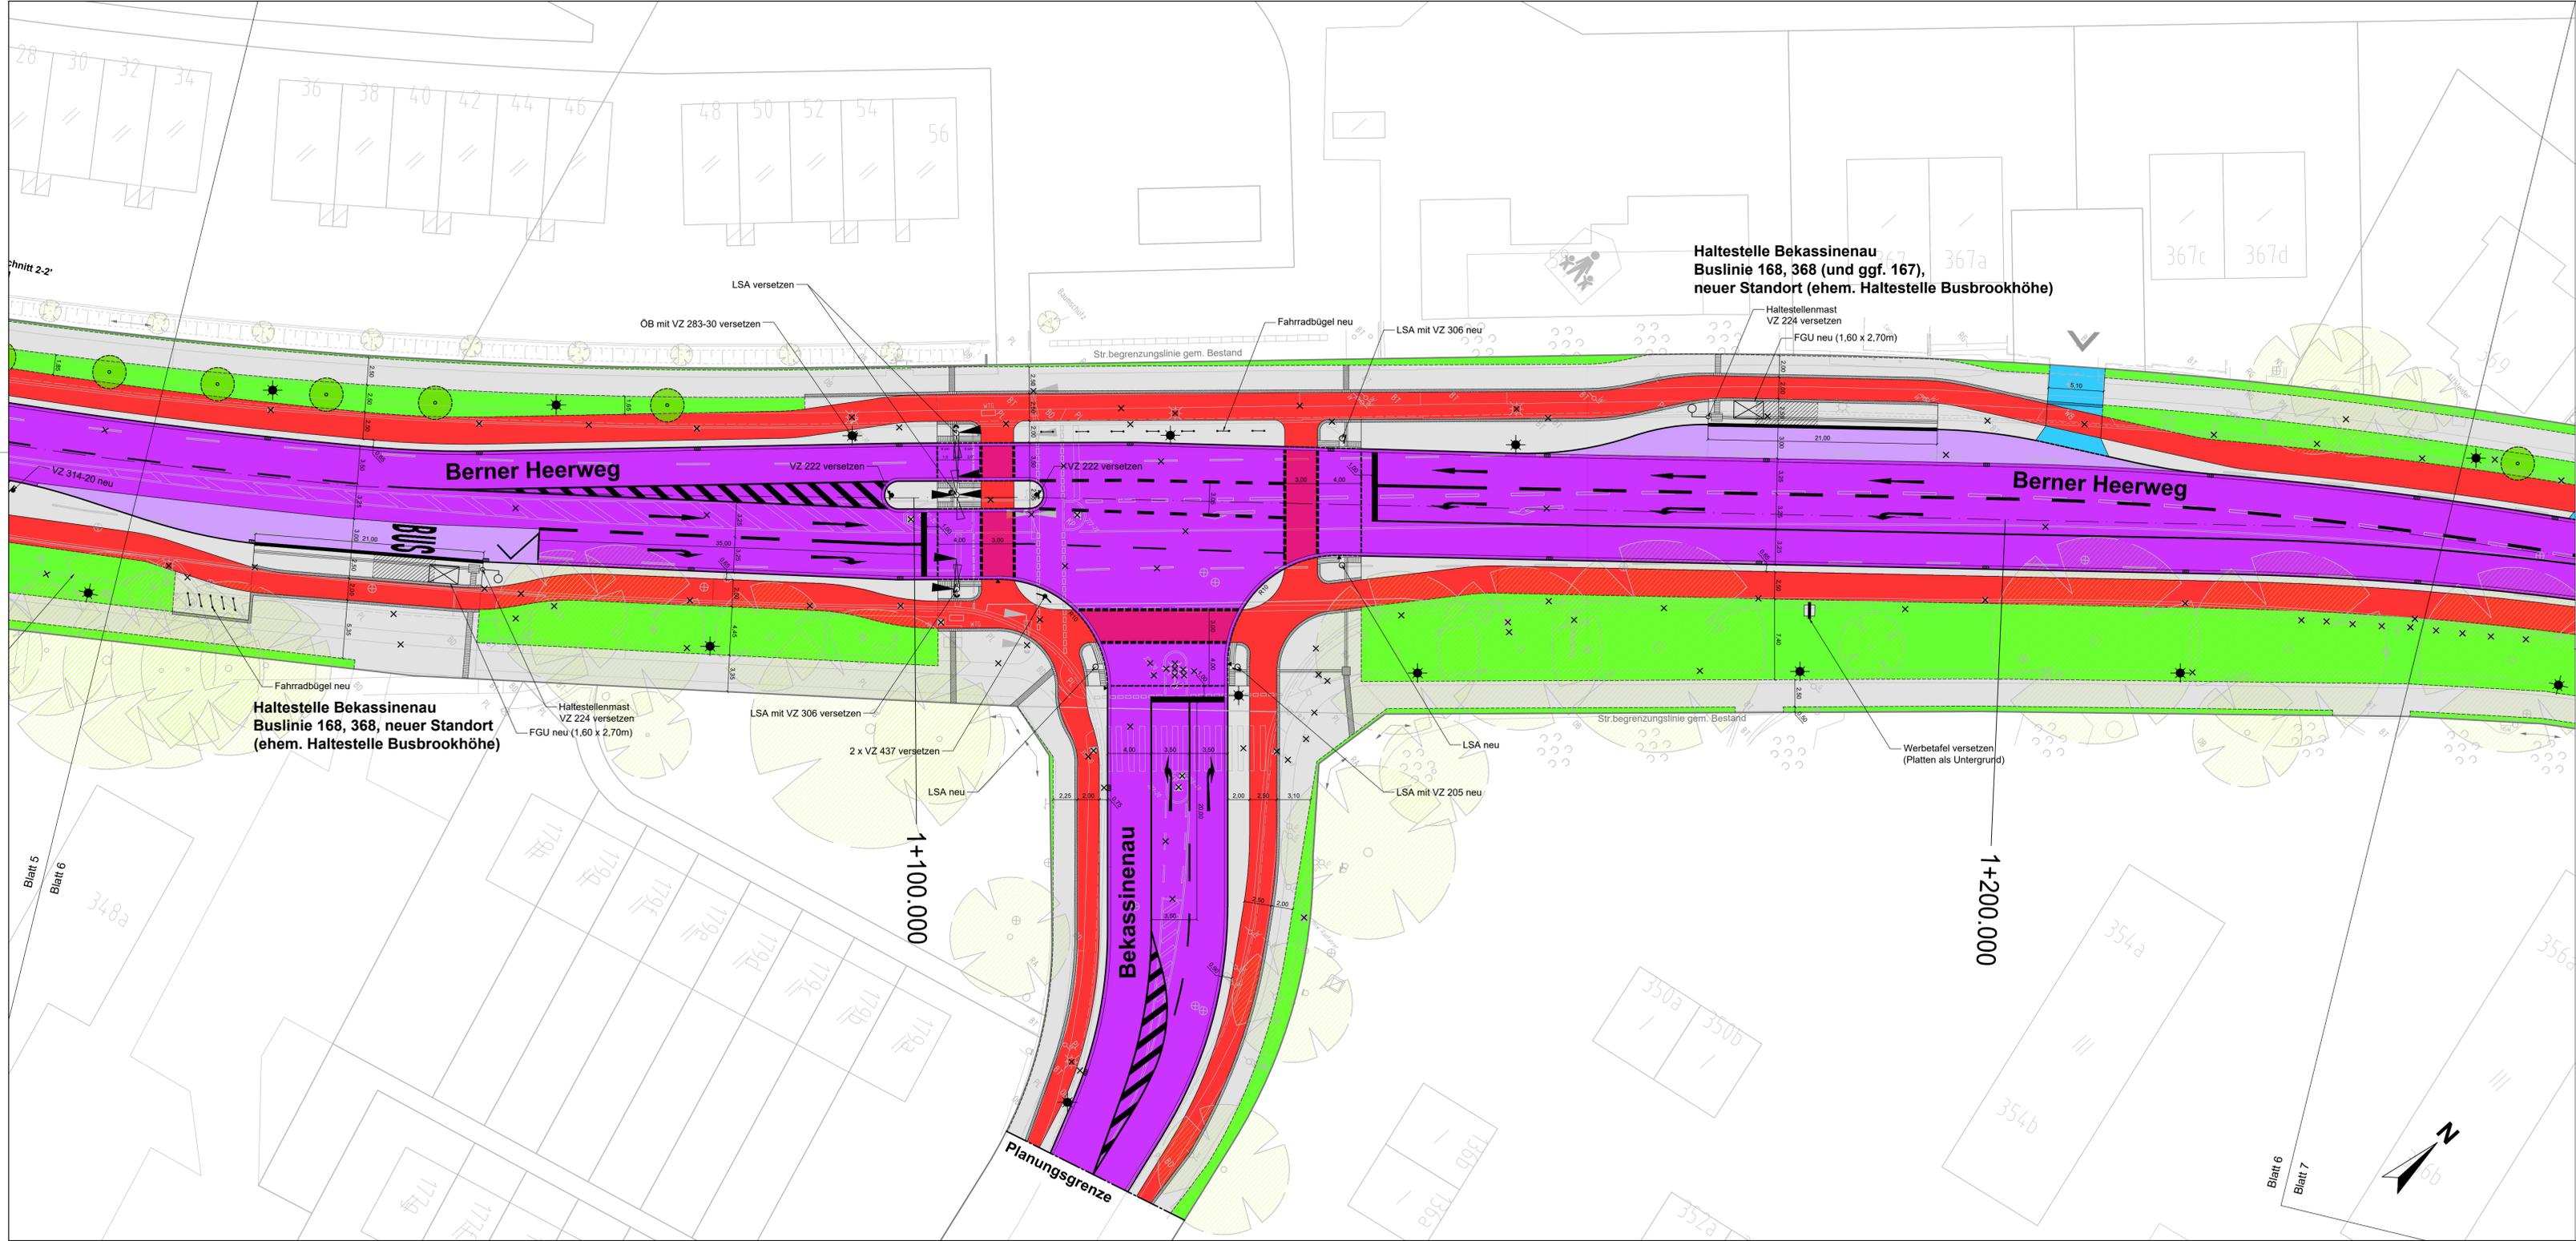

LEGENDE

	Vermessung April, August 2021		Fahrbahn
	Straßenbegrenzungslinie		Bushaltestellen
	Planungsgrenze		Gehweg
	Rückbau		Radweg
	geplante Ausbaugrenze Nebenfächern		Überfahrten
	geplanter Hochbord / Rundbord		Parkstand
	geplanter Hochbord, abgesenkt		Grünfläche
	geplanter Tiefbord		vorh. Baum
	geplanter Rasenbord		Baum entfällt
	Busspurbord, geplant		geplanter Baum *
	Haltestellenmast, geplant		Taktile Elemente
	Bank		Rippplatten
	LSA		Noppenplatten
	vorh. / gepl. Verkehrsschild		
	vorh. / gepl. Straßenablauf		
	vorh. / gepl. Öffentliche Beleuchtung		
	vorh. / geplante Fahrradbügel		
	Fahrbahnmarkierung, vorh.		
	Fahrbahnmarkierung, geplant		

* bei allen Neupflanzungen ist die Leitungsfreiheit zu prüfen

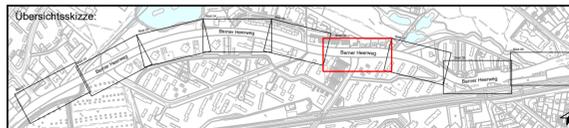

Vermessung:	LGV V1
gemessen am:	April, August 2021
Bezugssystem:	ETRS 89 - Abb. Gauß-Krüger (LS 320)
Höhensystem:	DHHN 2016 (HS 170)

 Beratende Ingenieure PartmbB	Rödingsmarkt 43 20459 Hamburg Tel. 040/430950-0 info@mplusw.de 10.10.2023 gez. Krabbe	Projekt-Nr.: 21-027						
		<table border="1"> <tr> <th>Datum:</th> <th>Name:</th> </tr> <tr> <td>10.10.2023</td> <td>dom</td> </tr> <tr> <td>10.10.2023</td> <td>ka</td> </tr> <tr> <td>10.10.2023</td> <td>kr</td> </tr> </table>	Datum:	Name:	10.10.2023	dom	10.10.2023	ka
Datum:	Name:							
10.10.2023	dom							
10.10.2023	ka							
10.10.2023	kr							

Index	Änderungen und Ergänzungen	Bearbeitet (Name) und Leit- / Kurzzeichen	Unterschrift	Datum

Bedarfsräger: **Freie und Hansestadt Hamburg**

Behörde für Verkehr und Mobilitätswende (BVM)

Realisierungsträger: **Freie und Hansestadt Hamburg**


Bezirksamt Wandsbek
 Dezernat Wirtschaft, Bauen und Umwelt
 Fachamt Management des öffentlichen Raumes
 Fachbereich Straßen

Baumaßnahme:	Bündnis für den Rad- und Fußverkehr	Datum:	12.10.2023
Bearbeitet:	gez. Ziegler	Unterschrift, Projektleiter / Sachbearbeiter	

Teilbaumaßnahme:	Berner Heerweg zwischen Neusurenland und Berner Allee	Datum:	Fachtechnisch geprüft
Unterschrift, Abschnittsleiter		Unterschrift, Fachamtsleiter	

Planinhalt:	1. Verschickung Lageplan, Blatt 06	Datum:	Aufgestellt:
Zeichnung Nr:	20-031-04-06	Maßstab:	1 : 250

Datum:	Geprüft:	Unterschrift, Technische Aufsicht	Datum:	Freigegeben:	Unterschrift, Fachamtsleiter
--------	----------	-----------------------------------	--------	--------------	------------------------------

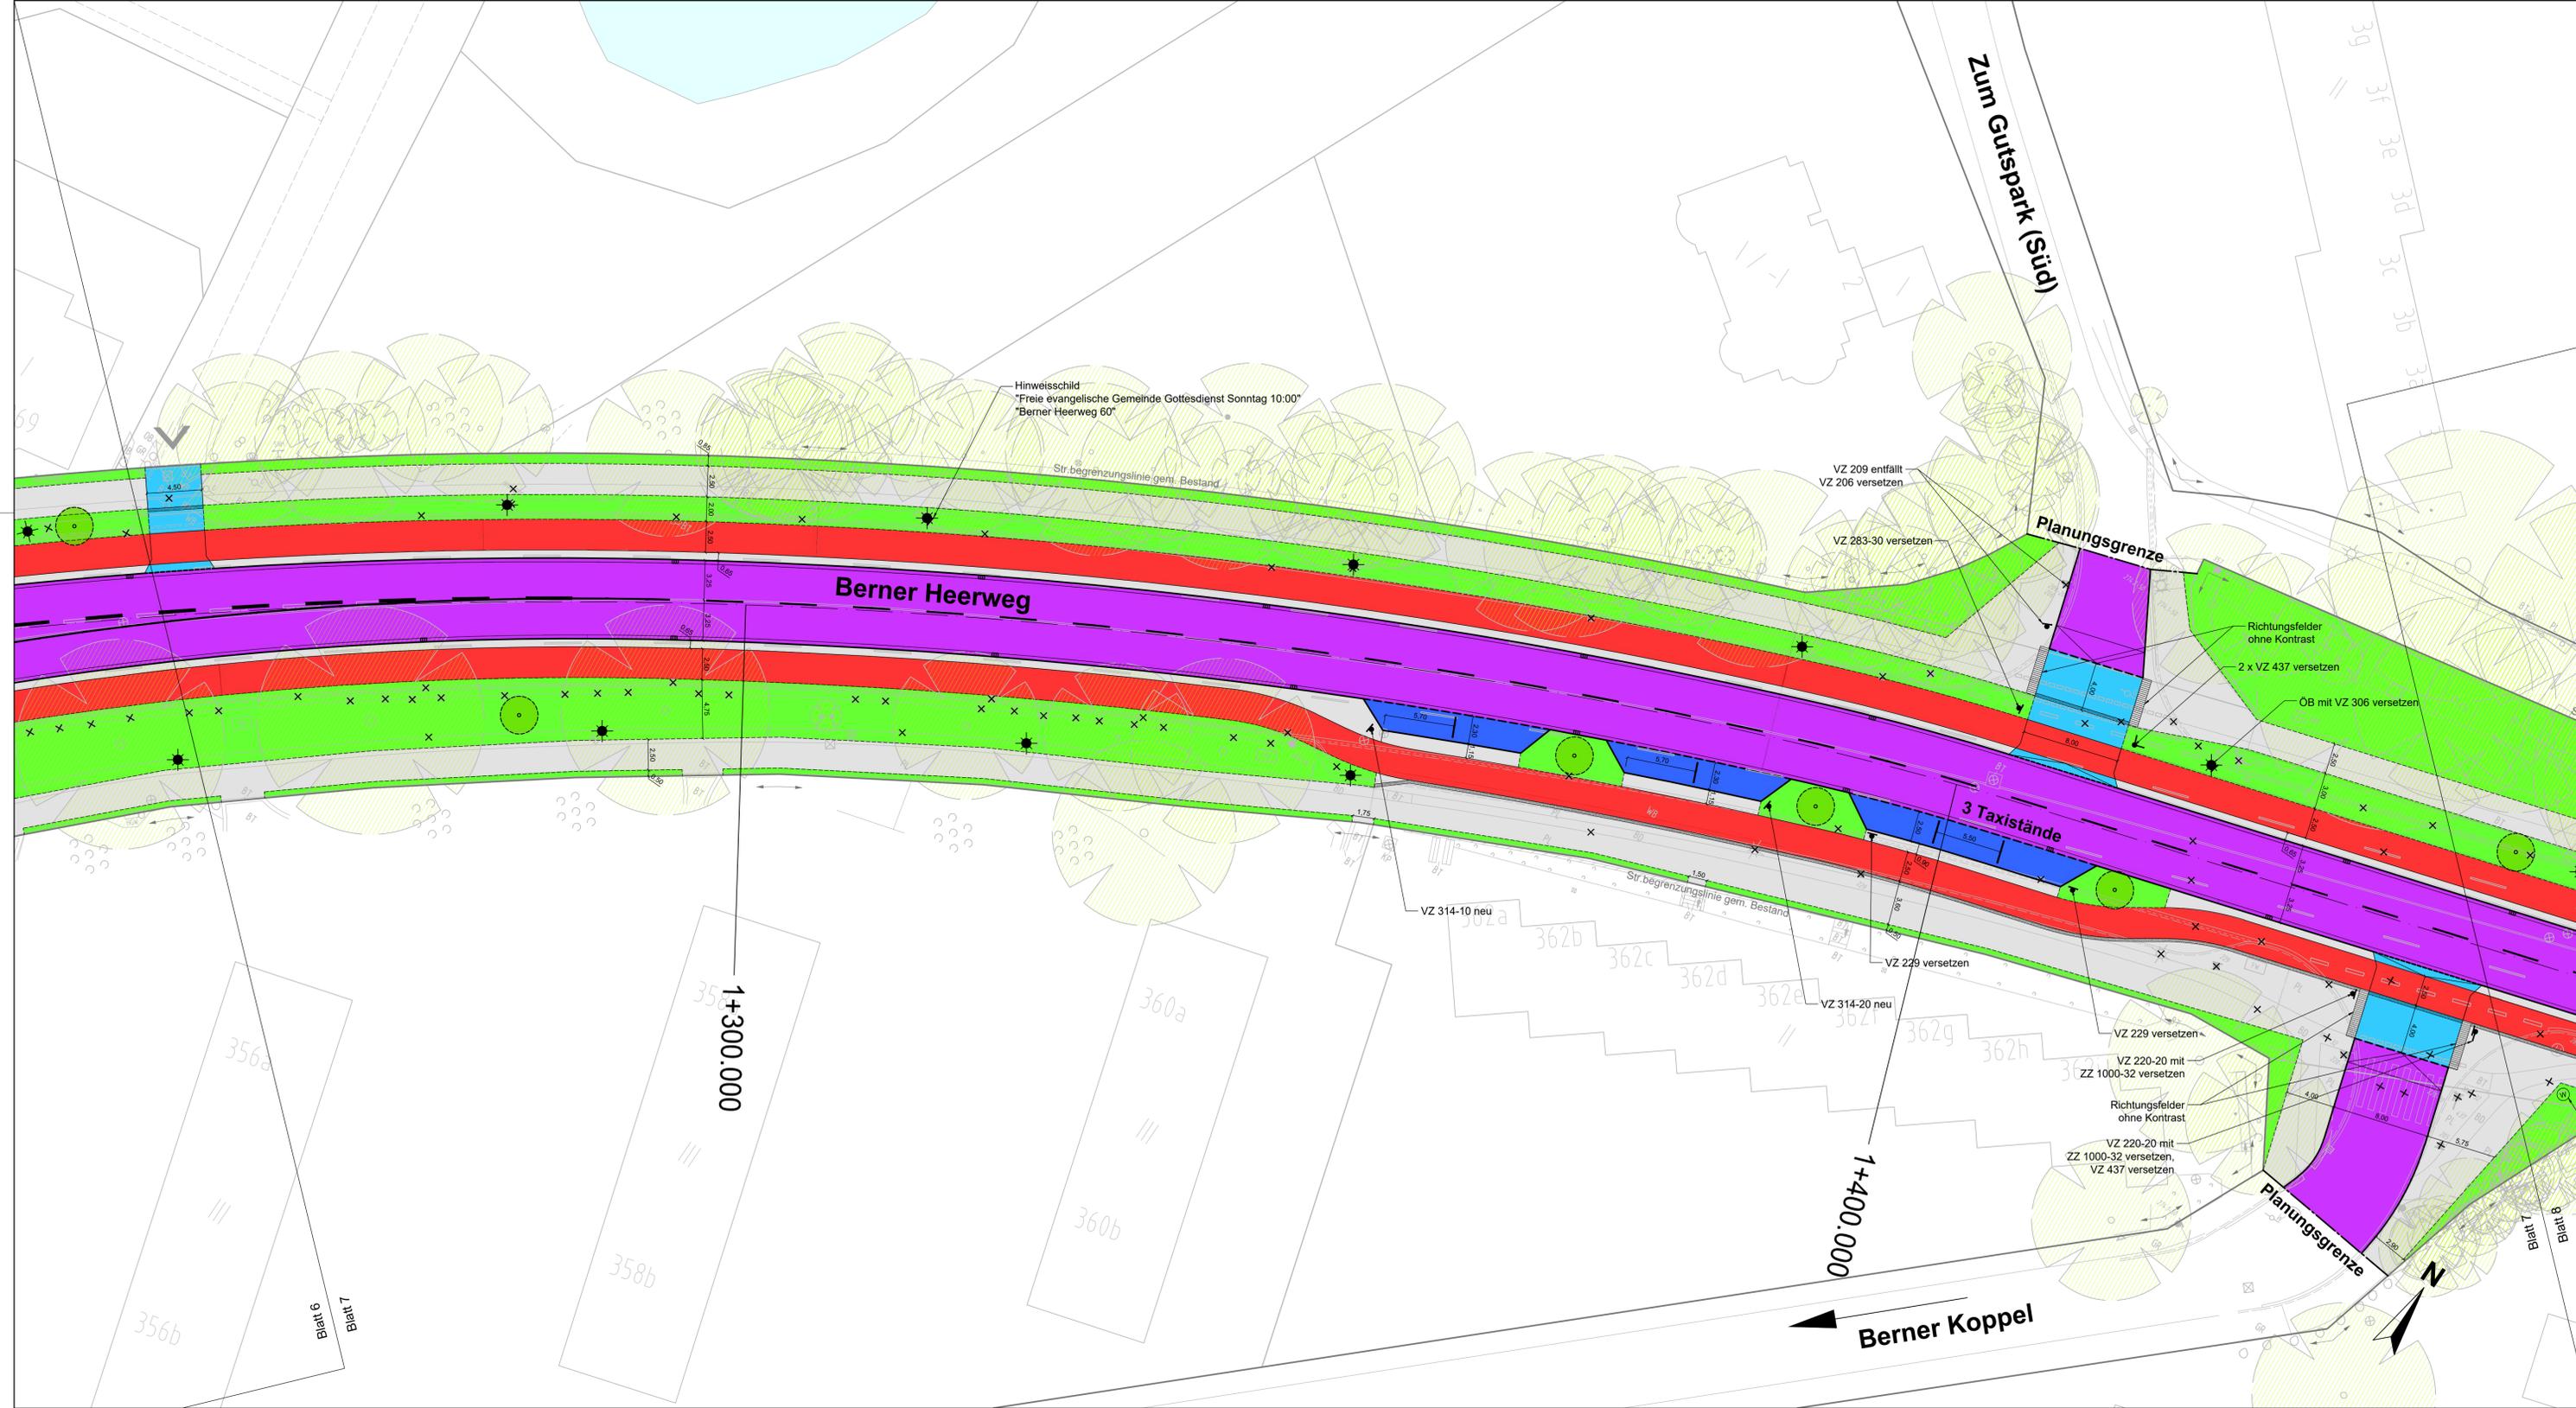


LEGENDE

- Vermessung April, August 2021
- Straßenbegrenzungslinie
- Planungsgrenze
- Rückbau
- geplante Ausbaugrenze Nebenfächern
- geplanter Hochbord / Rundbord
- geplanter Hochbord, abgesenkt
- geplanter Tiefbord
- geplanter Rasenbord
- Bussonderbord, geplant
- Haltestellenmast, geplant
- Bank
- LSA
- vorh. / gepl. Verkehrsschild
- vorh. / gepl. Straßenablauf
- vorh. / gepl. Öffentliche Beleuchtung
- vorh. / geplante Fahrradbügel
- Fahrbahnmarkierung, vorh.
- Fahrbahnmarkierung, geplant
- Fahrbahn
- Bushaltestellen
- Gehweg
- Radweg
- Überfahrten
- Parkstand
- Grünfläche
- vorh. Baum
- Baum entfällt
- geplanter Baum *
- * bei allen Neupflanzungen ist die Leitungsfreiheit zu prüfen

Taktile Elemente

- Rippenplatten
- Noppenplatten

Privatplatz Abweitung des Hochbordes an getrennten Querungen ohne Metallabdeckung

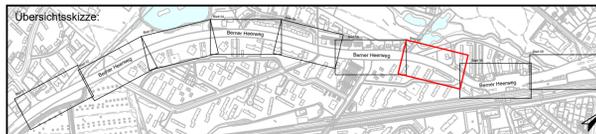

Vermessung:	LGV V1
gemessen am:	April, August 2021
Bezugssystem:	ETRS 89 - Abb. Gauß-Krüger (LS 320)
Höhensystem:	DHHN 2016 (HS 170)

melchior + wittpohl
Beratende Ingenieure PartmbB

Rödingsmarkt 43
20459 Hamburg
Tel. 040/430950-0
info@mplusw.de
10.10.2023 gez. Krabbe

Projekt-Nr.:	21-027	
Datum:	10.10.2023	dom
Bearb.:	10.10.2023	kä
Gepr.:	10.10.2023	kr

Index	Änderungen und Ergänzungen	Bearbeitet (Name) und Leit- / Kurzzeichen	Unterschrift	Datum

Bedarfsträger: **Freie und Hansestadt Hamburg**

Behörde für Verkehr und Mobilitätswende (BVM)

Realisierungsträger: **Freie und Hansestadt Hamburg**
Bezirksamt Wandsbek
Dezernat Wirtschaft, Bauen und Umwelt
Fachamt Management des öffentlichen Raumes
Fachbereich Straßen

Baumaßnahme: Bündnis für den Rad- und Fußverkehr

Datum: 12.10.2023
Bearbeitet: gez. Ziegler
Unterschrift, Projektleiter / Sachbearbeiter

Teilbaumaßnahme: Berner Heerweg zwischen Neusurenland und Berner Allee


Datum: Fachtechnisch geprüft:
Unterschrift, Abschneitel

Planinhalt: 1. Verschickung Lageplan, Blatt 07

Datum: Aufgestellt:
Unterschrift, Abteilungsleiter

Zeichnung Nr: 20-031-04-07 Maßstab: 1 : 250

Datum: Geprüft:
Unterschrift, Fachamtsleiter

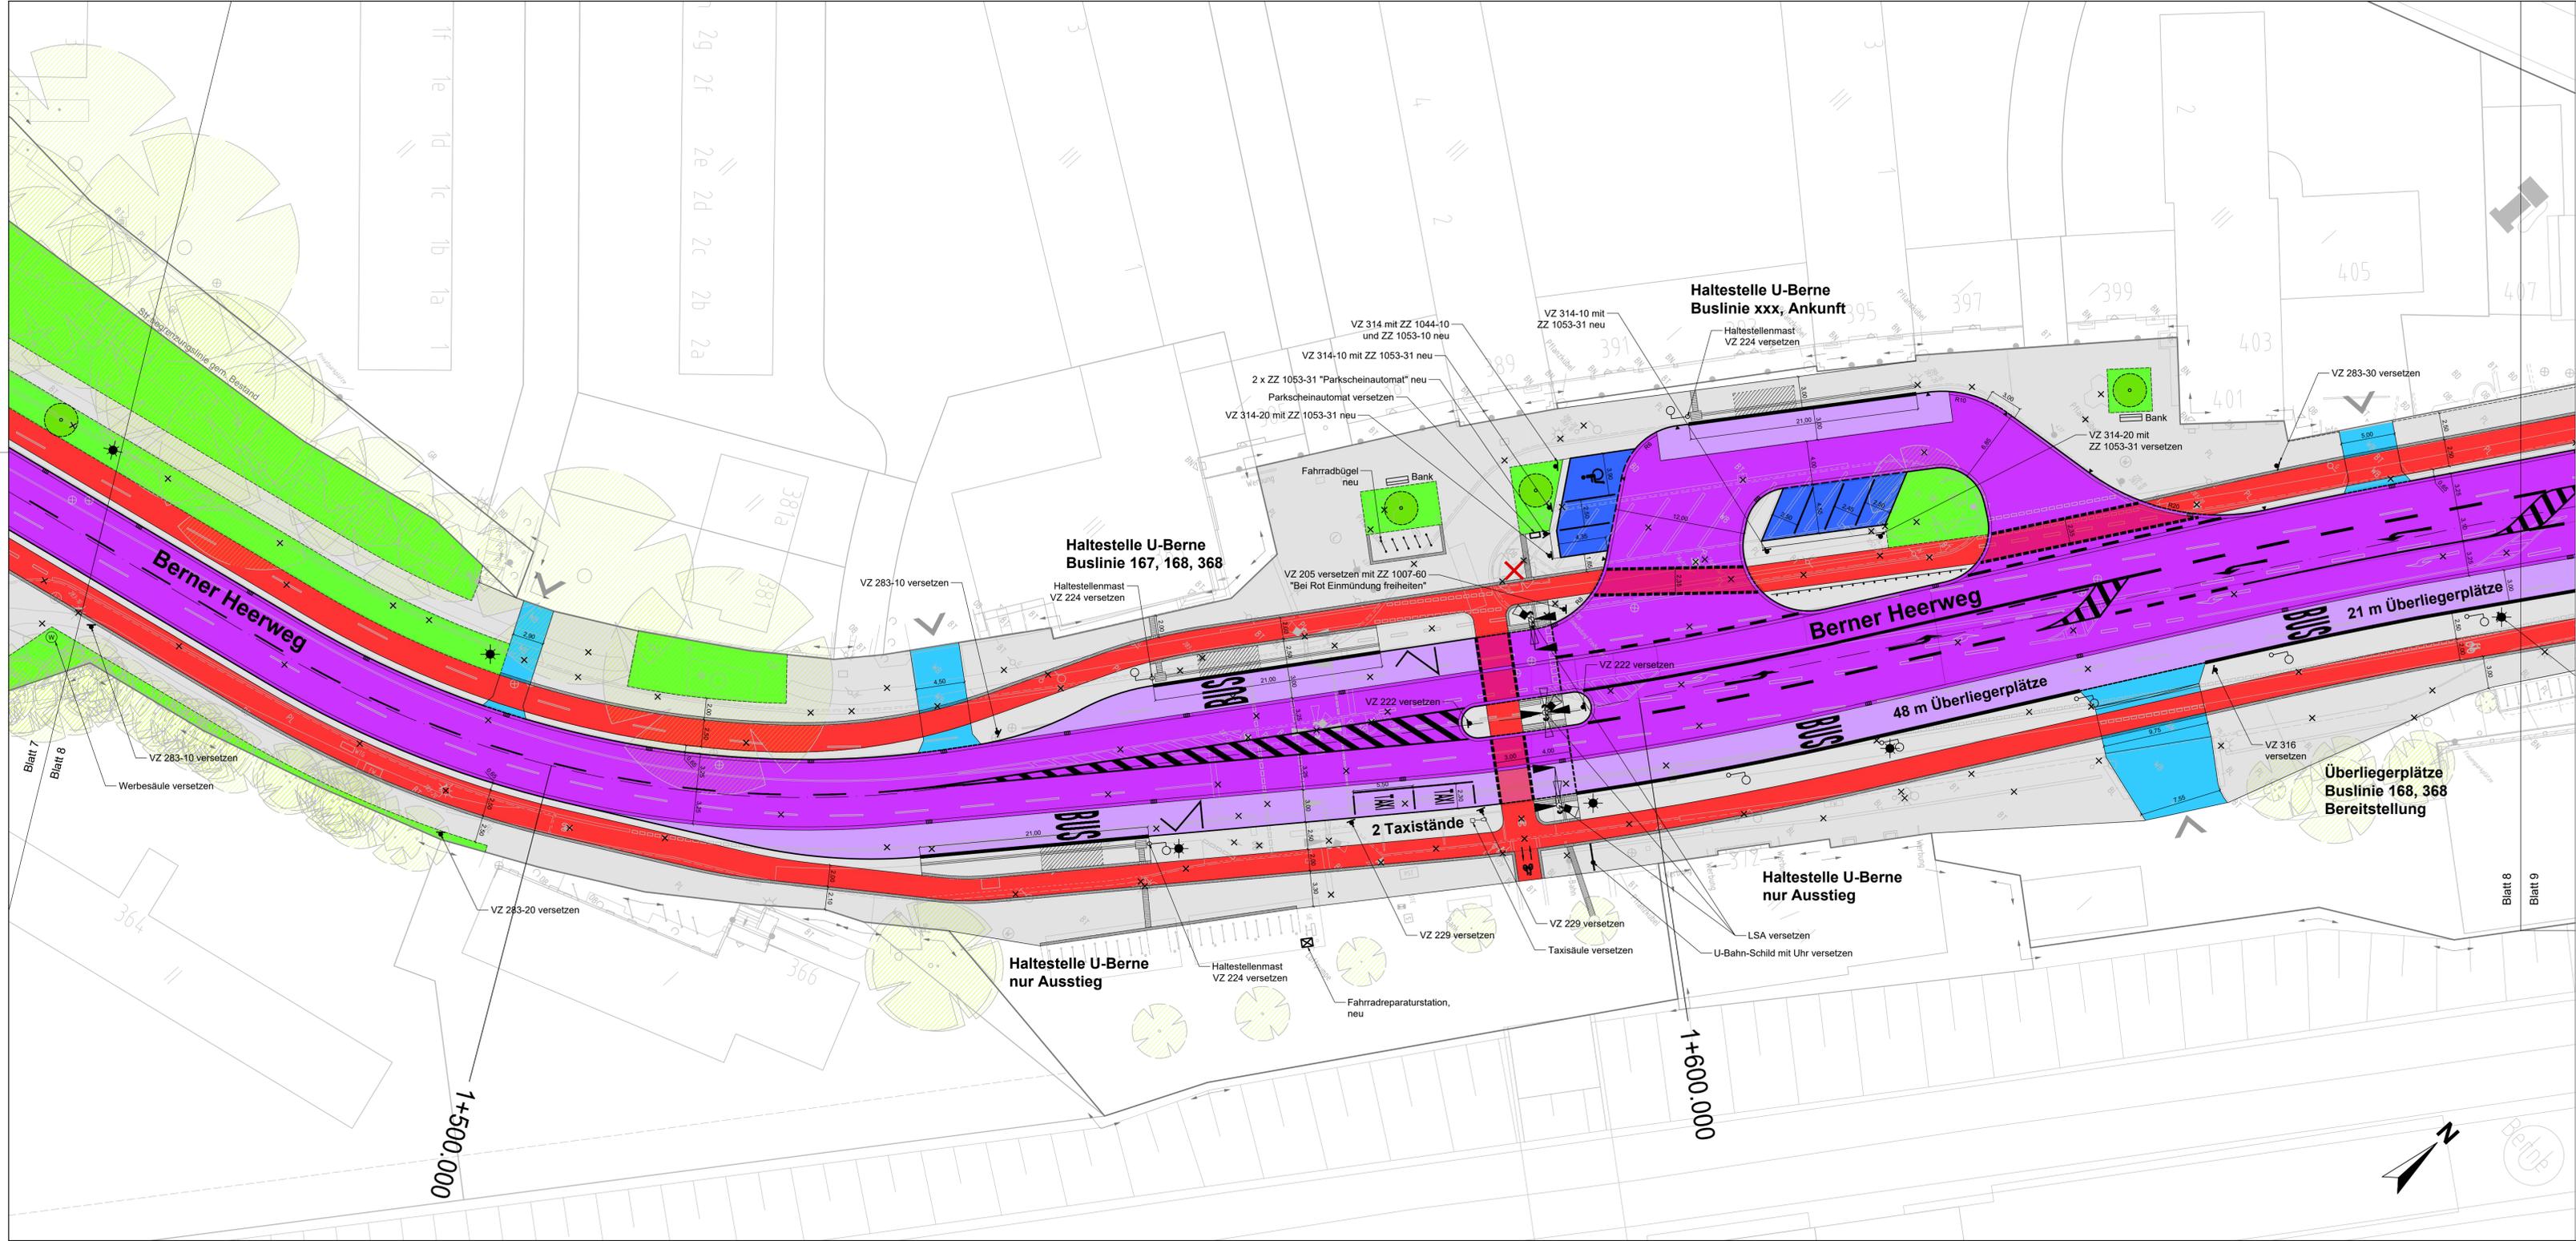

LEGENDE

	Vermessung April, August 2021		Fahrbahn
	Straßenbegrenzungslinie		Bushaltestellen
	Planungsgrenze		Gehweg
	Rückbau		Radweg
	geplante Ausbaugrenze Nebenfächern		Überfahrten
	geplanter Hochbord / Rundbord		Parkstand
	geplanter Hochbord, abgesenkt		Grünfläche
	geplanter Tiefbord		vorh. Baum
	geplanter Rasenbord		Baum entfällt
	Bussonderbord, geplant		geplanter Baum *
	Haltestellenmast, geplant		* bei allen Neupflanzungen ist die Leitungsfreiheit zu prüfen
	Bank	Taktile Elemente	
	LSA		Rippplatten
	vorh. / gepl. Verkehrsschild		Noppenplatten
	vorh. / gepl. Straßenablauf		
	vorh. / gepl. Öffentliche Beleuchtung		
	vorh. / geplante Fahrradbügel		
	Fahrbahnmarkierung, vorh.		
	Fahrbahnmarkierung, geplant		



Vermessung:	LGV V1
gemessen am:	April, August 2021
Bezugssystem:	ETRS 89 - Abb. Gauß-Krüger (LS 320)
Höhensystem:	DHHN 2016 (HS 170)

 Beratende Ingenieure PartmbB	Rödingsmarkt 43 20459 Hamburg Tel. 040/430950-0 info@mplusw.de 10.10.2023 gez. Krabbe	Projekt-Nr.: 21-027
		Datum: 10.10.2023
		Name: dom
		Gez.: 10.10.2023
Gepr.: 10.10.2023	kr	

Index	Änderungen und Ergänzungen	Bearbeitet (Name) und Leit- / Kurzzeichen	Unterschrift	Datum

Bedarfssträger: **Freie und Hansestadt Hamburg**
 Behörde für Verkehr und Mobilitätswende (BVM)

Realisierungsträger: **Freie und Hansestadt Hamburg**
 Bezirksamt Wandsbek
 Dezernat Wirtschaft, Bauen und Umwelt
 Fachamt Management des öffentlichen Raumes
 Fachbereich Straßen

Baumaßnahme: Bündnis für den Rad- und Fußverkehr
 Datum: 12.10.2023
 Bearbeitet: gez. Ziegler
 Unterschrift, Projektleiter / Sachbearbeiter

Teilbaumaßnahme: Berner Heerweg zwischen Neusurenland und Berner Allee
 Datum: Fachtechnisch geprüft
 Unterschrift, Abschnittsleiter

Planinhalt: 1. Verschickung Lageplan, Blatt 08
 Datum: Aufgestellt:
 Zeichnung Nr: 20-031-04-08 Maßstab: 1 : 250
 Unterschrift, Abteilungsleiter

Datum: Geprüft:
 Datum: Freigegeben:
 Unterschrift, Fachamtsleiter

