



Stadtteil: Bramfeld
Ortsteil: 515

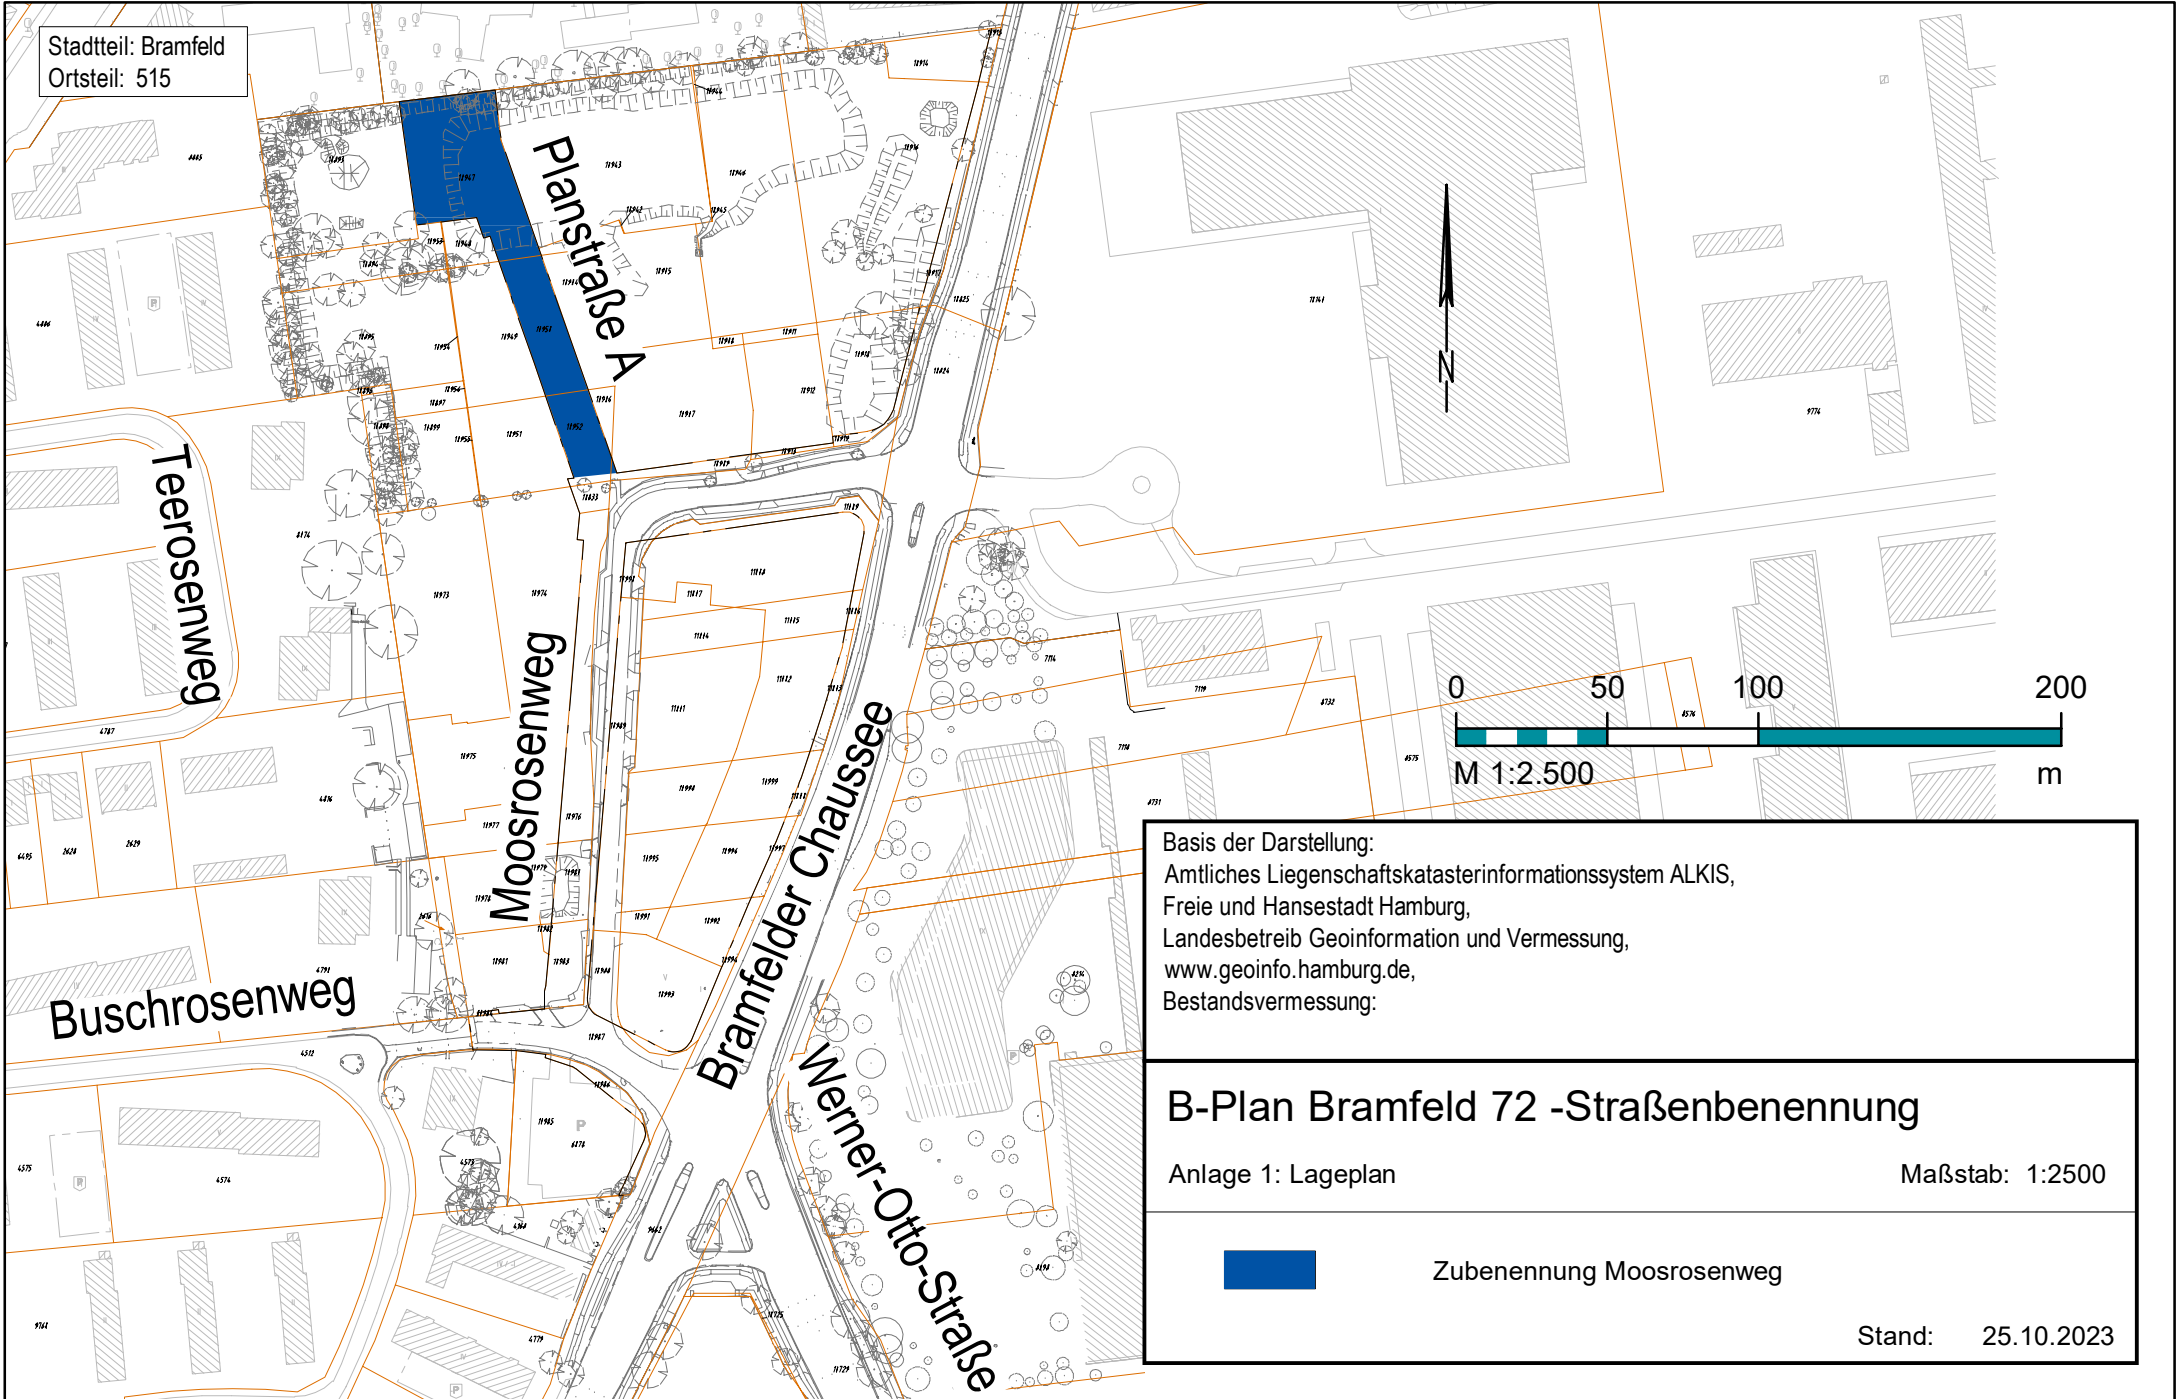

Basis der Darstellung:
Amtliches Liegenschaftskatasterinformationssystem ALKIS,
Freie und Hansestadt Hamburg,
Landesbetrieb Geoinformation und Vermessung,
www.geoinfo.hamburg.de,
Bestandsvermessung:

B-Plan Bramfeld 72 -Straßenbenennung
Anlage 1: Lageplan Maßstab: 1:2500

 Zubenennung Moosrosenweg

Stand: 25.10.2023