


Lagebezugssystem:
ETRS 89, Abbildung

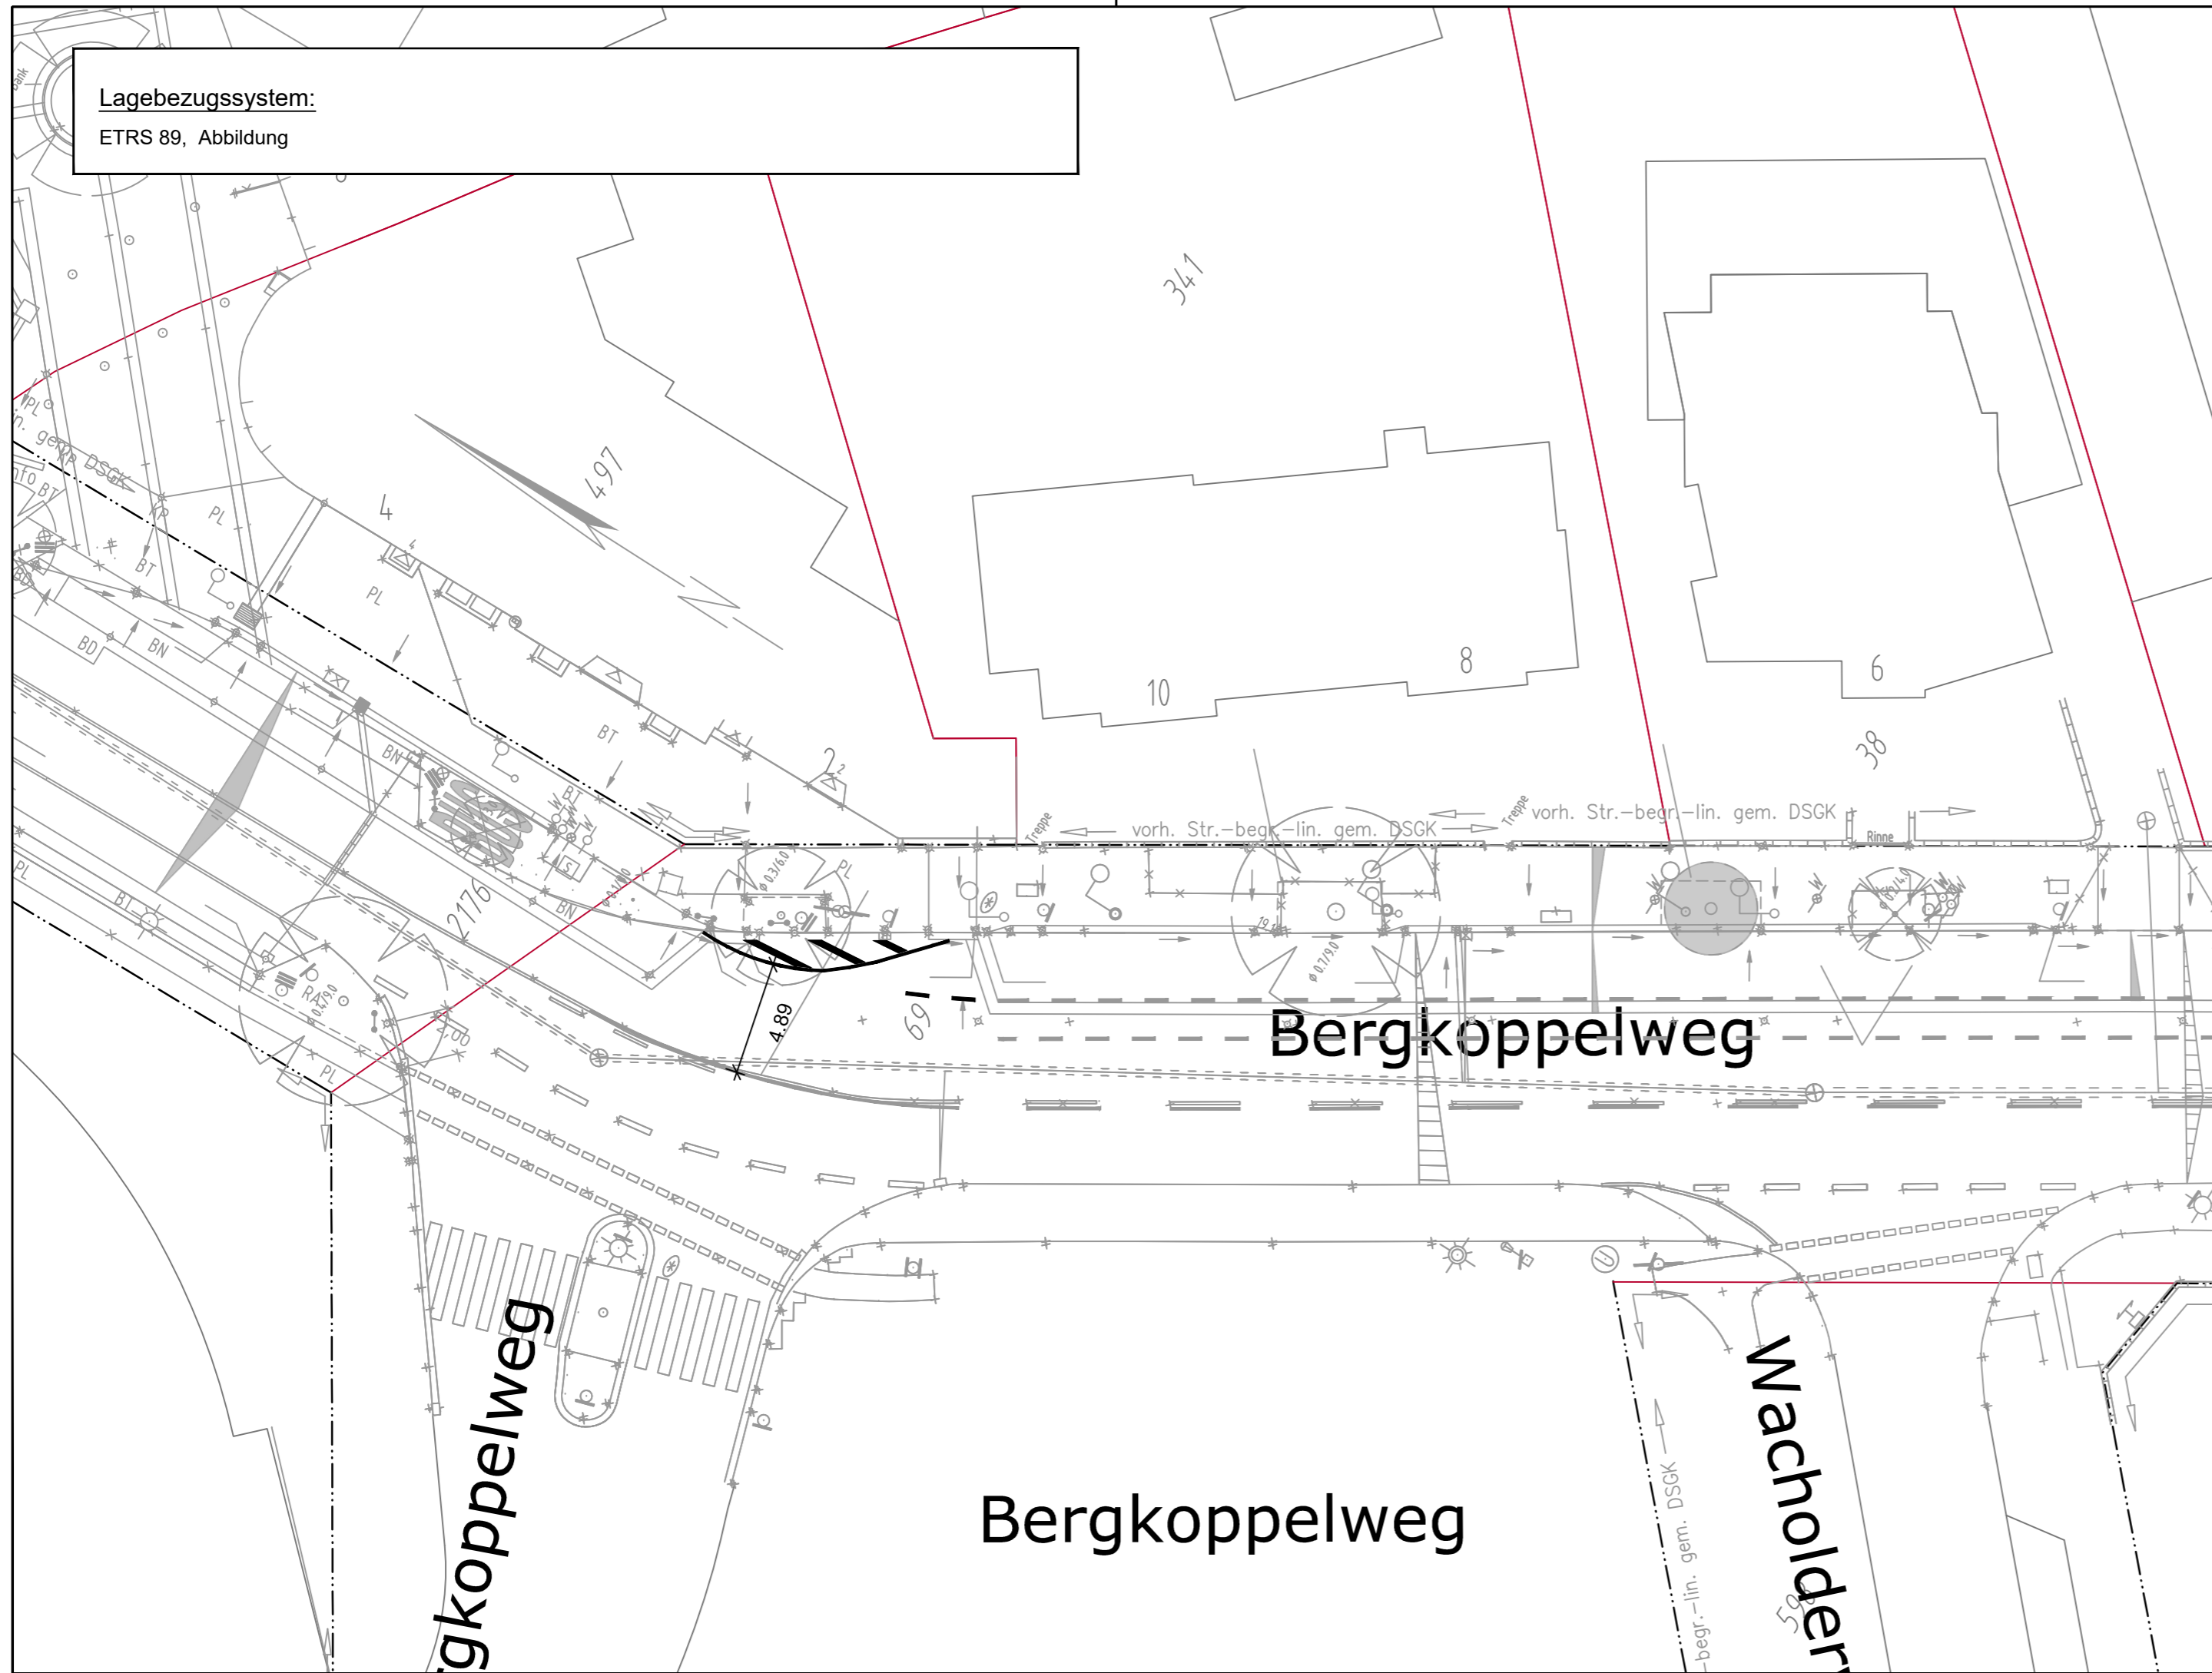

Index	Änderungen und Ergänzungen	Bearbeitet (Name)	Leit- / Kurzzeichen und Unterschrift	Datum

Bedarfsträger: **Freie und Hansestadt Hamburg**
 Bezirksamt Hamburg-Nord
 Dezernat Wirtschaft, Bauen und Umwelt
 Fachamt Management des öffentlichen Raumes



Realisierungsträger: **Freie und Hansestadt Hamburg**
 Bezirksamt Hamburg-Nord
 Dezernat Wirtschaft, Bauen und Umwelt
 Fachamt Management des öffentlichen Raumes



Baumaßnahme: Haltestellen für den Busverkehr
 Datum: 29.03.2023
 Bearbeitet:
 Unterschrift, N/MR 2210

Teilbaumaßnahme: Fahrbahnmarkierungen
 Haltestelle Bergkoppelweg / Kleekamp
 Datum:
 Fachtechnisch geprüft:
 Unterschrift, N/MR 220

Planinhalt: **Lageplan**
 Datum:
 Aufgestellt:

Plan Nr: N/MR22-2022-K004-02-001
 Maßstab: 1:250
 Datum:
 Geprüft:
 Unterschrift, Technische Aufsicht

Datum:
 Freigegeben:
 Datum:
 Unterschrift, N/MR-L