


- Legende**
- Hochbord
 - Hochbord abgesenkt
 - Kasseler Sonderbord
 - Tiefbord
 - Rasembord
 - Materialwechsel
 - Achse
 - vorhandene Straßenbegrenzungslinie
 - in Aussicht genommene Straßenbegrenzungslinie
 - Ein- und Ausfahrt Kfz / Wegebeziehung Fuß und Rad
 - vorh. / zu erhalt. / zu fällender / geplanter Baum
 - vorh. / aufzuh. / geplante Beleuchtung
 - vorh. / aufzuh. / gepl. Verkehrszeichen
 - vorh. / aufzuh. / geplanter Fahrradbügel
 - vorh. / aufzuh. / geplante Trumme
 - Bank mit Papierkorb
 - Baumrost
 - Befestigungsart bituminös, Vollausbau
 - Befestigungsart bituminös, Deckenerneuerung
 - Befestigungsart Beton (Bushaltestelle)
 - Befestigungsart Granitgroßpflaster
 - Befestigungsart Betonwabenstein (Überfahrt)
 - Befestigungsart Betonplatten (Parkfläche)
 - Befestigungsart Betonsteinpflaster
 - Befestigungsart Betonsteinpflaster rot
 - Befestigungsart Oberboden
 - Befestigungsart Oberboden Anpassungsarbeiten
 - Bodenindikatoren nach DIN 32984 Rippenplatten weiß
 - Bodenindikatoren nach DIN 32984 Noppenplatten weiß

Planungshinweise:

- Bei Arbeiten im Bereich der Bäume (Ausbau der Borde, Materialaustausch, etc.) sind geeignete Maßnahmen im Wurzelbereich vorzunehmen.
- Eine Anpassung der Beleuchtung ist in der weiteren Planung abzustimmen.

Verfasser / Grundlage Planung: SBI; 8449V01-EQ-LP_220914-L3320-HS-170-Lageplan; 09 / 2022

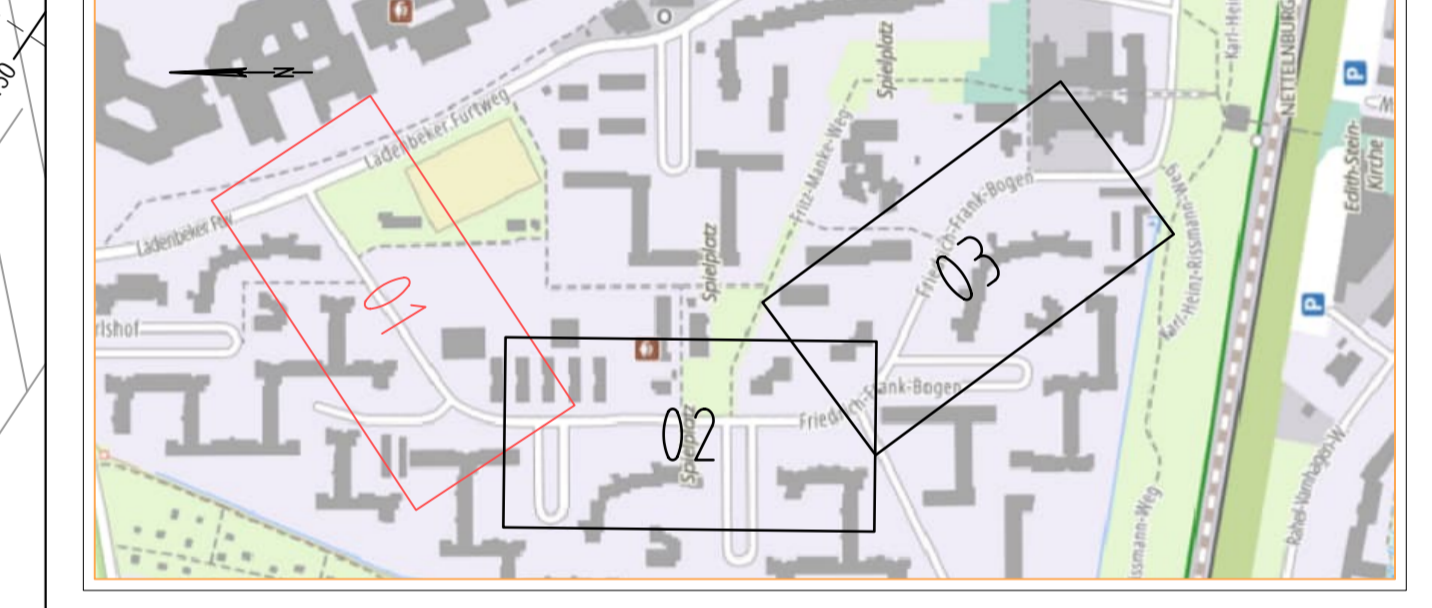

<p>SBI Beratende Ingenieure für BAU-VERKEHR-VERMESSUNG GmbH</p>	Hasselbrookstraße 33 22089 Hamburg Tel: 040 - 25 19 57-0 E-Mail: office@sbi.de	Name / Kürzel	Datum
		Bearbeitet: MK / KP	13.12.2023
		Geprüft: PH	13.12.2023
		GF	Großmann

Index	Änderungen und Ergänzungen	Bearbeitet (Name)	Leit- / Kurzzeichen und Unterschrift	Datum

Betrieblich einverstanden

Unterschrift: B/MR 220 Datum

Freie und Hansestadt Hamburg
Bezirksamt Bergedorf
Dezernat Wirtschaft, Bauen und Umwelt
Fachamt Management des öffentlichen Raumes

Baumaßnahme: Bergedorf-West; Friedrich-Frank-Bogen

Teilbaumaßnahme: Verbesserung der Verkehrsverhältnisse für den Fußverkehr im Friedrich-Frank-Bogen
- 1. Verschickung -

Planinhalt: Lageplan

Zeichnung Nr.: LP-01 Maßstab: 1 : 250

Datum: Geprüft:

Informationen aus dem ALKIS sind nur nachrichtlich und in grau dargestellt.

Datum: 18.12.2023

Bearbeitet: gez. Kuneski
B/MR 225

Datum: 18.12.2023

Fachtechnisch geprüft: gez. Bielig
B/MR 230

Datum: 18.12.2023


Aufgestellt: gez. Rühle
B/MR 20

Datum: 18.12.2023

Freigegeben: gez. Charles
B/MR

Lagebezug: ETRS89
Abbildung: GK
Lagestatus: 320

Höhenbezug: DHHN2016
Höhenangabe: m ü. NHN
Höhenstatus: 170

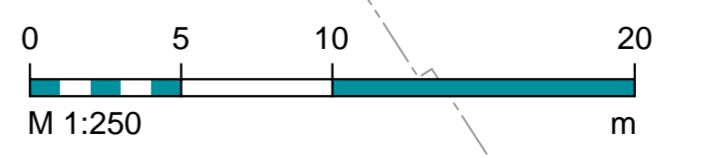

Copyright © 2023 SBI, alle Rechte vorbehalten. | Layout: 09.12.2023
 SBI - BERATUNGS- UND VERMESSUNGS- UND VERKEHRSTECHNISCHE DIENSTLEISTUNGS- UND VERKEHRSTECHNISCHE DIENSTLEISTUNGSGESellschaft mbH
 SBI - BERATUNGS- UND VERMESSUNGS- UND VERKEHRSTECHNISCHE DIENSTLEISTUNGS- UND VERKEHRSTECHNISCHE DIENSTLEISTUNGSGESellschaft mbH
 SBI - BERATUNGS- UND VERMESSUNGS- UND VERKEHRSTECHNISCHE DIENSTLEISTUNGS- UND VERKEHRSTECHNISCHE DIENSTLEISTUNGSGESellschaft mbH