


Legende

- in Aussicht gen. Straßenbegrenzungslinie
- vorh. Flurstücksgrenze
- gepl. Hochbord / abgesenkt
- gepl. Tiefbord
- gepl. Trennlinien Oberflächen
- gepl. Protected Bikelane / Plastikpoller / Markierungsnagel mit Reflektoren
- gepl. Fahrbahnachse
- vorh. / gepl. Lichtsignalanlage mit Auslegermast
- vorh. / gepl. Verkehrszeichen
- vorh. / zu entf. / gepl. Leuchten
- vorh. / zu fällender / gepl. Baum
- vorh. / gepl. Fahrrad- und Baumbügel
- vorh. / gepl. Poller
- vorh. Mischwassersiel
- vorh. Anschlussleitung Straßenablauf

Nebenflächen werden durch die Maßnahme "Geomatikum" hergestellt

**Neubau Geomatikum
(Planung nachrichtlich
von Büro HTP,
Stand vom 15.11.2019,
übernommen im Jan 2022**

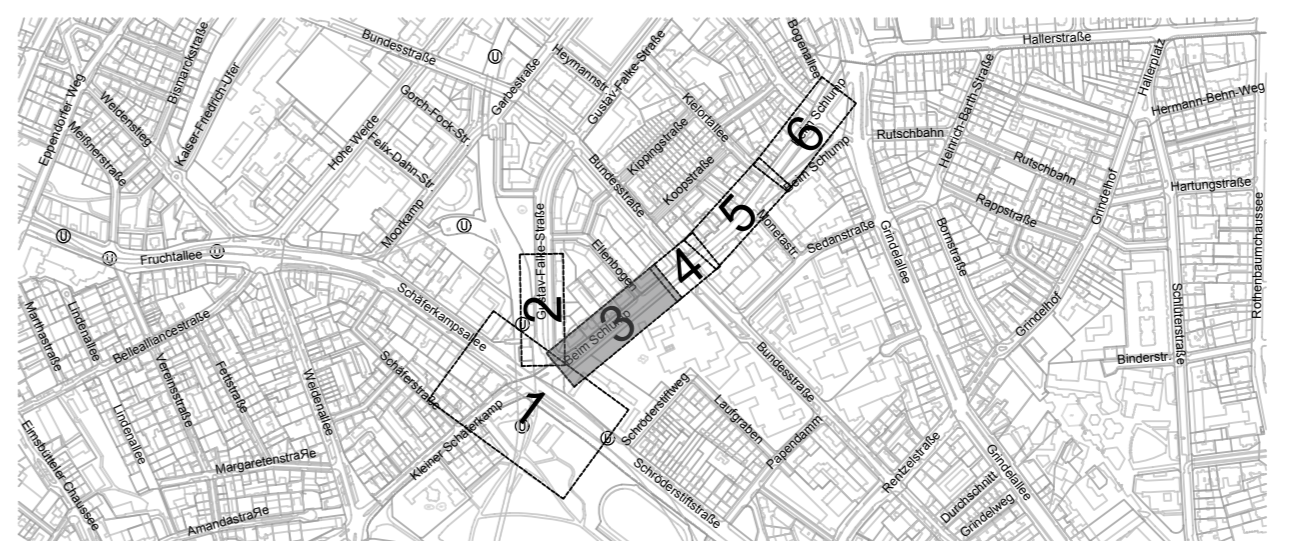

Bezugssystem: ETRS 89 - Abb. Gauß-Krüger		Höhensystem: DHHN92	
Verfasser / Grundlage Planung: LGV S1			
Auftragsname:	Auftragsnummer:	Datum:	
Beim Schlump	LGV S1-2016308715	06.2016	

Bezugssystem: ETRS 89 - UTM (LS 310)		Höhensystem: DHHN2016 (HS170)	
Verfasser / Grundlage Planung: DS Vermessung Süderelbe GmbH			
Auftragsname:	Auftragsnummer:	Datum:	
Bikelane Schlump	REV-HOSKA	02.2022	

**NORD
wfw CONSULT**
INGENIEURGESELLSCHAFT mbH

Banksstraße 4
20097 Hamburg
Tel: +49 (0)40 696 507-0
Fax: +49 (0)40 696 507-41
info@wfwnc.de
www.wfwnc.de

Projektnummer:
2016035

Maßstab:
1:250

Lagebezug ETRS89 Abbildung GK (LS320 HH)
Die Höhen sind in m über NN angegeben

Verfasst:
gez. P. v. Werder

Sachbearbeiter:
v. Werder / Käthner
Gezeichnet:
Käthner / Becker
Stand:
17. Januar 2024

**Beim Schlump
Kleiner Schäferkamp bis Bogenstr.
Verkehrstechnischer Lageplan**

Projektdaten:
Projekt: Beim Schlump
Kleiner Schäferkamp bis Bogenstr.
Verkehrstechnischer Lageplan
Projektdatei: h:\wfw\1616035\Plots\VL16035-320-wfw-P-2023 BS-VL-03.pdf
Datum: 17. Januar 2024

Index	Änderungen und Ergänzungen	Bearbeitet (Name)	Leit-/ Kurzzeichen und Unterschrift	Datum

FREIE UND HANSESTADT HAMBURG
Landesbetrieb Straßen, Brücken und Gewässer
Geschäftsbereich Straßen
Planung Infrastruktur ÖPNV - S1 -

Baumaßnahme:	Arbeitspaket Fuß- und Radverkehr	Bearbeitet:	- S1 / PM -
Teilbaumaßnahme:	12566 Beim Schlump inkl. Hst. Bundesstraße	Datum:	
Planinhalt:	Verkehrstechnischer Lageplan	Aufgestellt:	- S1 / PL -
Zeichnungs-Nr.:	12566_BS_S1_X_02_003_--_I	Datum:	
Maßstab:	1:250	Freigegeben:	- S1 / TC -
		Datum:	