


Legende

- in Aussicht gen. Straßenbegrenzungslinie
- vorh. Flurstücksgrenze
- gepl. Hochbord / abgesenkt
- gepl. Tiefbord
- gepl. Trennlinien Oberflächen
- gepl. Protected Bikelane / Plastikpoller / Markierungsnagel mit Reflektoren
- gepl. Fahrbahnachse
- vorh. / gepl. Lichtsignalanlage mit Auslegermast
- vorh. / gepl. Verkehrszeichen
- vorh. / zu entf. / gepl. Leuchten
- vorh. / zu fallender / gepl. Baum
- vorh. / gepl. Fahrrad- und Baumbügel
- vorh. / gepl. Poller
- vorh. Mischwassersiel
- vorh. Anschlussleitung Straßenablauf

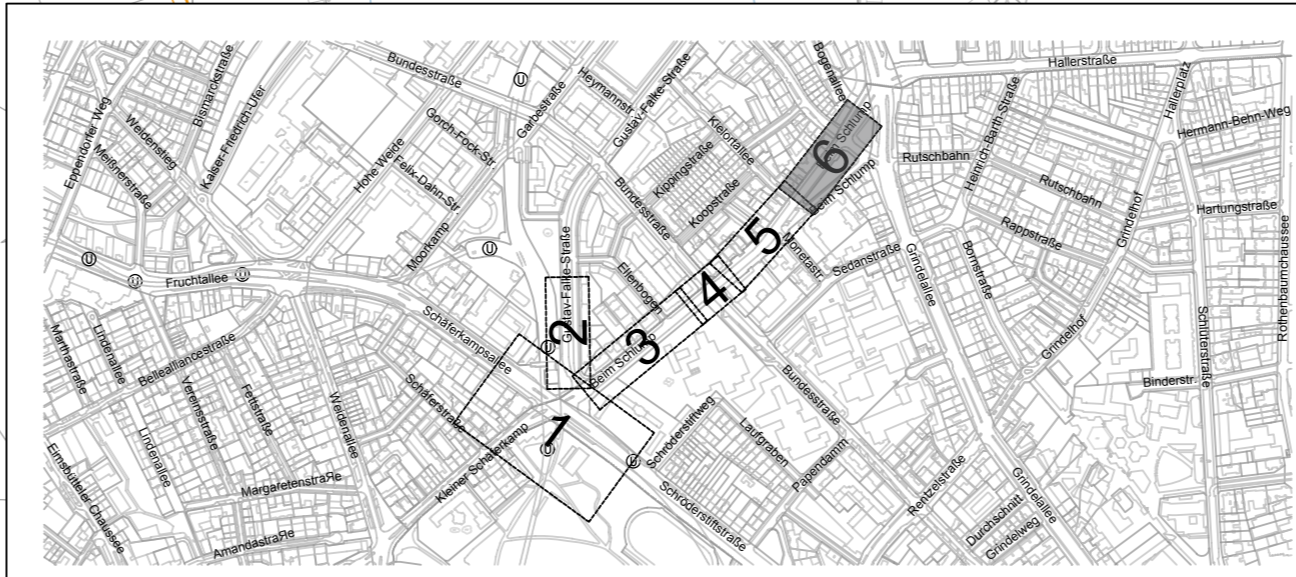

Bezugssystem: ETRS 89 - Abb. Gauß-Krüger		Höhensystem: DHHN92	
Verfasser / Grundlage Planung: LGV S1			
Auftragsname:	Auftragsnummer:	Datum:	
Beim Schlump	LGV S1-2016308715	06.2016	
Bezugssystem: ETRS 89 - UTM (LS 310)		Höhensystem: DHHN2016 (HS170)	
Verfasser / Grundlage Planung: DS Vermessung Süderelbe GmbH			
Auftragsname:	Auftragsnummer:	Datum:	
Bikelane Schlump	REV-HOSKA	02.2022	
		Banksstraße 4 20097 Hamburg Tel: +49 (0)40 696 507-0 Fax: +49 (0)40 696 507-41 info@wfwnc.de www.wfwnc.de	
Projekt:		Projektnummer: 2016035	
Beim Schlump Kleiner Schäferkamp bis Bogenstr. Verkehrstechnischer Lageplan		Maßstab: 1:250 Lagebezug ETRS89 Abbildung GK (LS320 HH) Die Höhen sind in m über NN angegeben	
Projektnummer / Referenzdateien: H:\wfw\1616035\CAD\Quelle\16035-320-wfw-P-2023.dwg Plotdatei: h:\wfw\1616035\Plots\VL\16035-320-wfw-P-2023-BS-VL-06.pdf Datengrundlage: Datenlizenz Deutschland; http://www.govdata.de/dl-de/by-2-0; Karte veröffentlicht durch die Freie und Hansestadt Hamburg; Landesbetrieb Geoinformation und Vermessung https://transparenz.hamburg.de		Verfasst: gez. P. v. Werder Sachbearbeiter: v. Werder / Käthner Gezeichnet: Käthner / Becker Stand: 17. Januar 2024	
Index	Änderungen und Ergänzungen	Bearbeitet (Name)	Leit- / Kurzzeichen und Unterschrift
FREIE UND HANSESTADT HAMBURG Landesbetrieb Straßen, Brücken und Gewässer Geschäftsbereich Straßen Planung Infrastruktur ÖPNV - S1 -			
Baumaßnahme:		Bearbeitet: - S1 / PM -	
Arbeitspaket Fuß- und Radverkehr		Datum	
Teilbaumaßnahme:		Aufgestellt: - S1 / PL -	
12566 Beim Schlump inkl. Hst. Bundesstraße		Datum	
Planinhalt:		Freigegeben: - S1 / TL -	
Verkehrstechnischer Lageplan		Datum	
Zeichnungs-Nr.: 12566_BS_S1_X_02_006_--_I		Datum	
Maßstab: 1:250		Datum	