

Bauweise wird in der Ausführungsplanung festgelegt (z.B. zusätzliche Bordinseln am Fahrbandrand, umlaufendes Bord mit Asphaltausfüllung)

LSBG IV/S1-Planung / angeordneter LSA-Lageplan Knoten Beim Schlump / Bundesstraße (nachrichtlich, Stand 10/2023)

**LEGENDE**

- Vermessung: Februar 2022 und Juni 2023 / Feinkartierung / DSGK
- Straßenbegrenzungslinie
- Planungs-grenze
- LSBG IV/S1-Planung, LSA-Lageplan
- Rückbau
- Material-grenze
- Hochbord, geplant
- Hochbord abgeriselt, geplant
- Tiefbord 10/25, geplant
- Tiefbord 8/20, geplant
- Einfassung mit Stahlkante, geplant
- vorh. / geplante OB-Mast
- vorh. / geplante Trumme
- Fahrbahnmarkierung, vorh.
- Fahrbahnmarkierung, geplant
- Parkscheinautomat, vorh.
- Rippenplatten
- Noppenplatten
- Fahrbahn (Asphalt, Vollausbau)
- Fahrbahn Deckschicht
- Fahrbahnverfüllung mit Gussasphalt
- Gehweg, Sicherheitstreifen (Betonpflaster 25/25/7, grau)
- Gehwegüberfahrt (Großpflaster, grau)
- Gehwegüberfahrt (Wabensteinpflaster, grau)
- Parkstand (Wabensteinpflaster, grau)
- Radweg (Pflasterstein 25/25, rot)
- Kleinpflaster 3-reihig
- Gehweg (Grand)
- Grünfläche Rasen
- Bestandsbaum
- Baumfällung
- Baum, geplant
- Wiederherstellung durch Uni

Planverfasser:	Rödingmarkt 43 20459 Hamburg Tel. 040/430950-0 info@mplusw.de	Datum:	Name:
		Bearb.:	02.01.2024
		Gez.:	02.01.2024
		Gepr.:	02.01.2024

A	Ergänzung von 3x VZ 237 sowie Hinweis zur Bauweise der Sperrfläche			08.02.2024
Index	Änderungen und Ergänzungen	Bearbeitet (Name)	Leit- / Kurzzeichen und Unterschrift	Datum

Bedarfs-träger: **Freie und Hansestadt Hamburg**  
Bezirksamt Eimsbüttel  
Dezernat Wirtschaft, Bauen und Umwelt  
Fachamt Management des öffentlichen Raumes

Realisierungsträger: **Freie und Hansestadt Hamburg**  
Bezirksamt Eimsbüttel  
Dezernat Wirtschaft, Bauen und Umwelt  
Fachamt Management des öffentlichen Raumes  
Abteilung Straßen und Gewässer

Baumaßnahme: **Bündnis für den Rad- und Fußverkehr**

Teilbaumaßnahme: **Bundesstraße Mitte zwischen Kippingstraße und Rentzelstraße**


Planinhalt: Kenntnisnahmeschlussverschickung Verkehrstechnischer Lageplan, Blatt 1

Zeichnung Nr.: VS-L-02\_01\_a Maßstab: 1 : 250

Datum: Geprüft: Unterschrift, Technische Aufsicht

Blatt 01  
Blatt 02



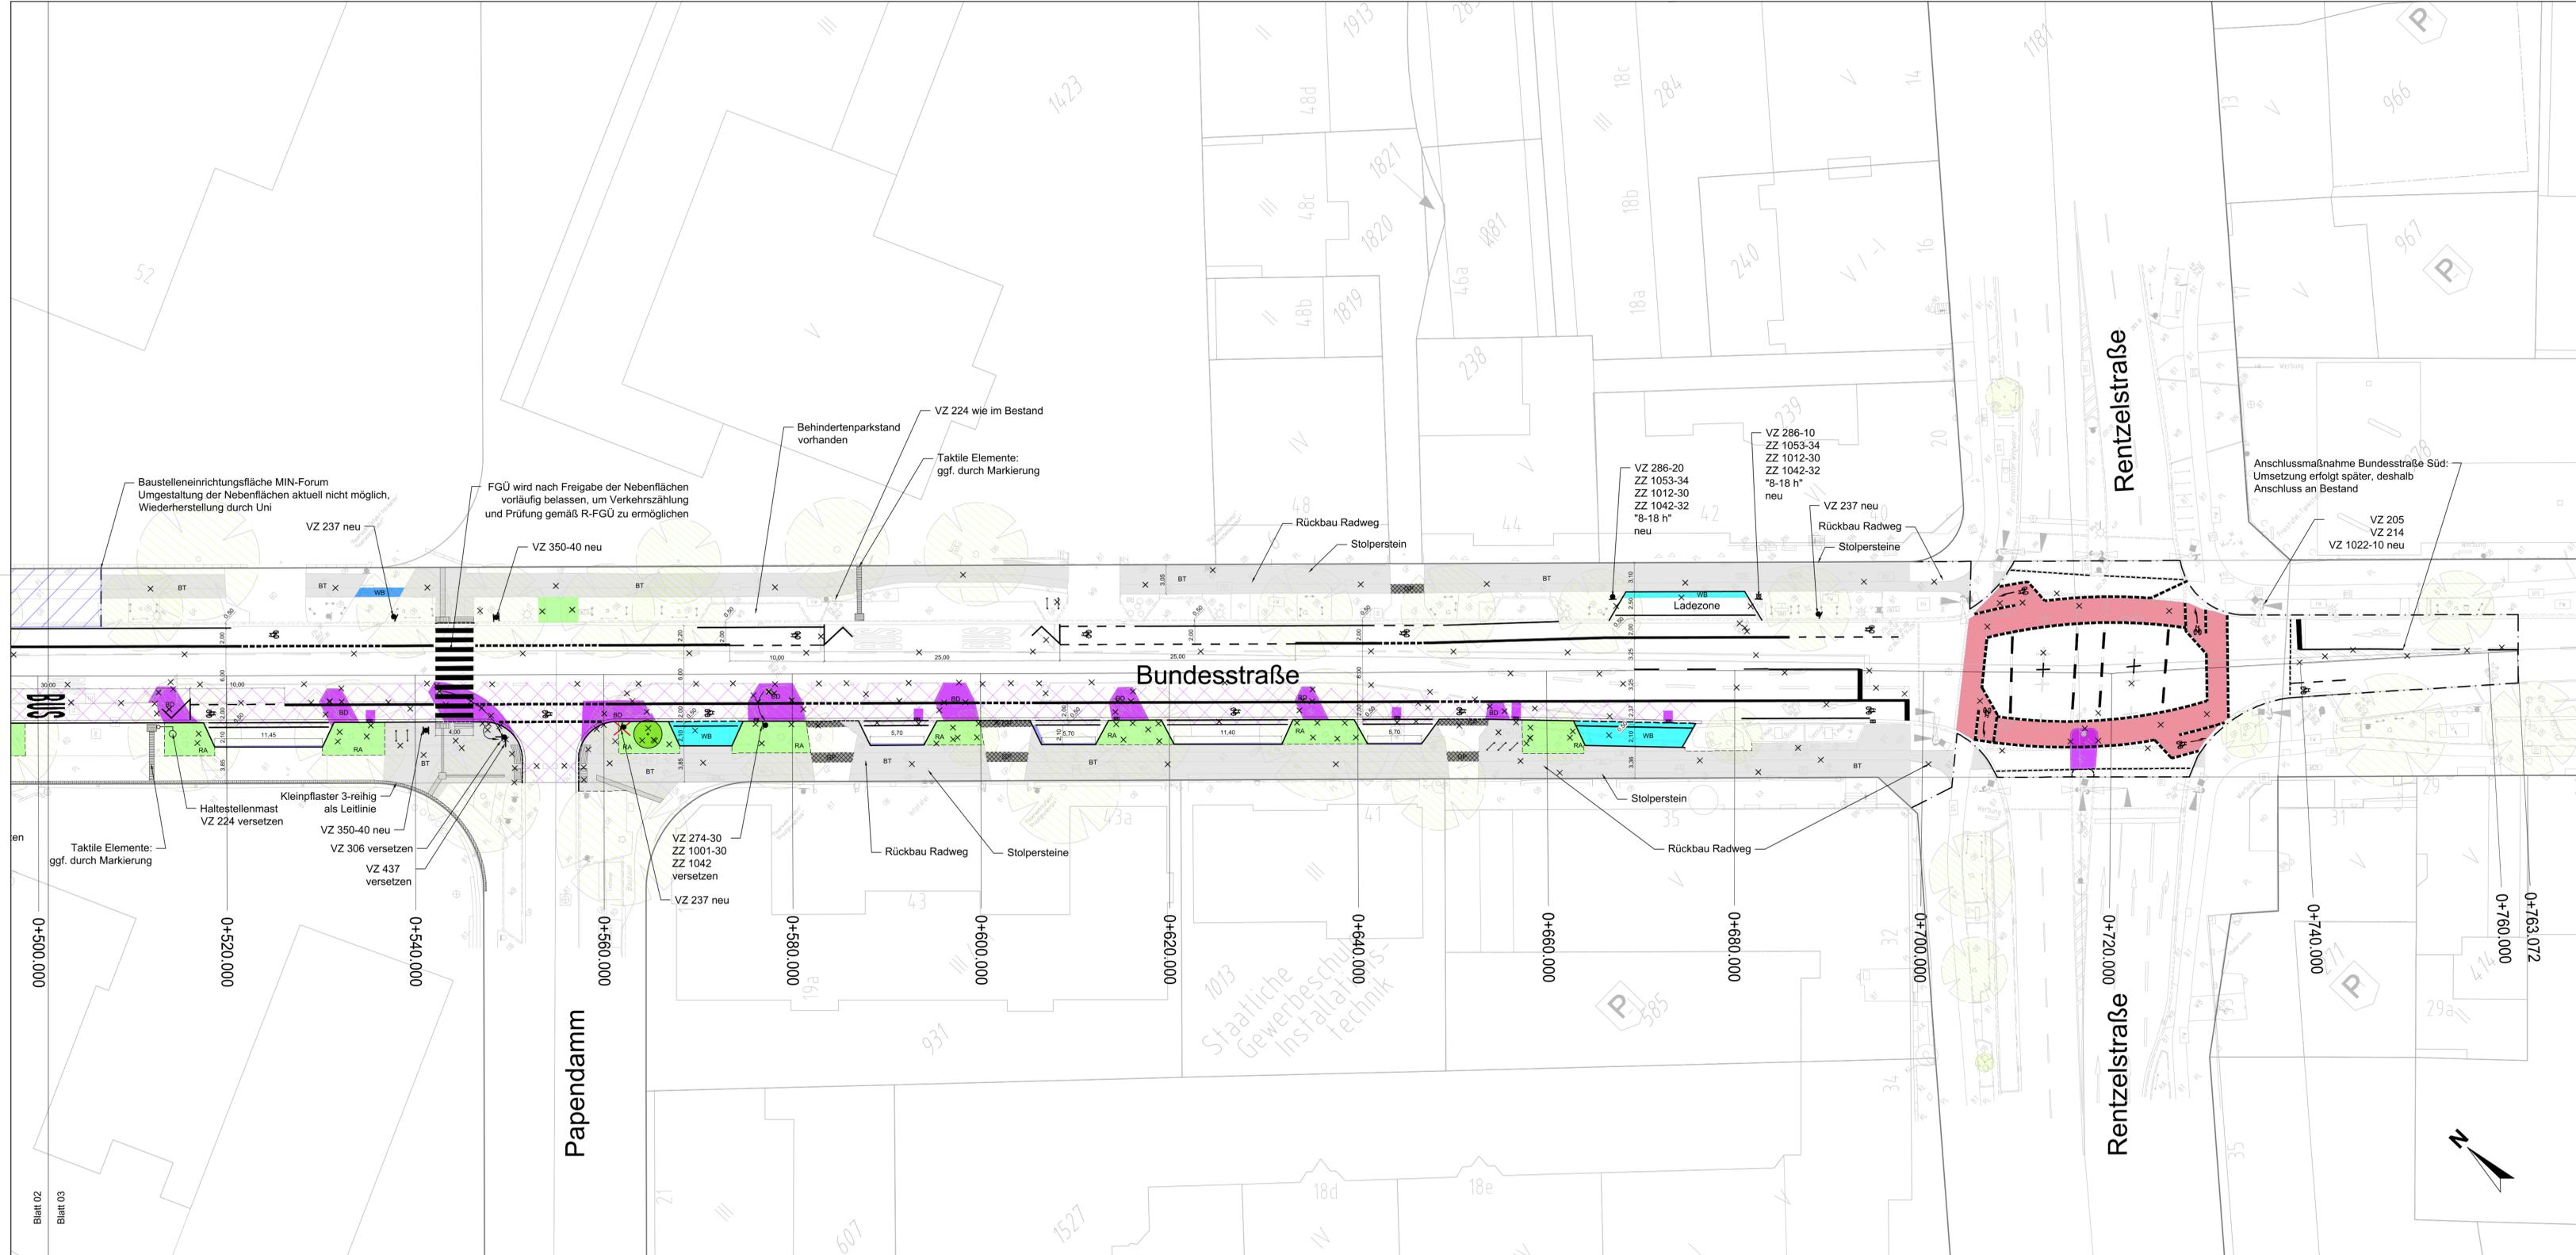

**LEGENDE**

Vermessung Februar 2022 und Juni 2023 / Feinkartierung / DSGK	
— Straßenbegrenzungslinie	— Fahrbahn (Asphalt, Vollausbau)
— Planungsgrenze	— Fahrbahn Deckschicht
— LSBG IVS1-Planung, LSA-Lageplan	— Fahrbahn Deckschicht
— Materialgrenze	— Gehweg, Sicherheitstreifen (Betonpflaster 25/25/7, grau)
— Hochbord, geplant	— Gehwegüberfahrt (Großpflaster, grau)
— Tiefbord 10/25, geplant	— Gehwegüberfahrt (Wabensteinpflaster, grau)
— Tiefbord 8/20, geplant	— Parkstand (Wabensteinpflaster, grau)
— Einfassung mit Stahlkante, geplant	— Radweg (Pflastersteine 25/25, rot)
— vorh. / geplante OB-Mast	— Kleinpflaster 3-reihig
— vorh. / geplante Fahrradbügel	— Gehweg (Grand)
— vorh. / geplante Trumme	— Grünfläche Rasen
— Fahrbahnmarkierung, vorh.	— Bestandsbaum
— Fahrbahnmarkierung, geplant	— Baumfällung
— Parkscheinautomat, vorh.	— Baum, geplant
— Rippenplatten	— Wiederherstellung durch Uni
— Noppenplatten	

Planverfasser:	Rödingsmarkt 43 20459 Hamburg Tel. 040/430950-0 info@mplusw.de	Datum:	Name:
<b>melchior + wittpohl</b> Beratende Ingenieure Part mbB		Bearb.:	02.01.2024
		Gez.:	02.01.2024
		Gepr.:	02.01.2024

A	Ergänzung von 3x VZ 237+VZ 224, Anpassung VZ 350 zu VZ 350-40, Anpassung Standort VZ 306		08.02.2024
Index	Änderungen und Ergänzungen	Bearbeitet (Name)	Leit- / Kurzzeichen und Unterschrift

Bedarfssträger: **Freie und Hansestadt Hamburg**  
Bezirksamt Eimsbüttel  
Dezernat Wirtschaft, Bauen und Umwelt  
Fachamt Management des öffentlichen Raumes

Realisierungsträger: **Freie und Hansestadt Hamburg**  
Bezirksamt Eimsbüttel  
Dezernat Wirtschaft, Bauen und Umwelt  
Fachamt Management des öffentlichen Raumes  
Abteilung Straßen und Gewässer

Baumaßnahme: **Bündnis für den Rad- und Fußverkehr**

Teilbaumaßnahme: **Bundesstraße Mitte zwischen Kippingstraße und Rentzelstraße**

Planinhalt: Kenntnisnahmeschlussverschickung  
Verkehrstechnischer Lageplan, Blatt 3

Zeichnung Nr.: VS-L-02\_03\_a Maßstab: 1 : 250