




Lageplan M. 1 : 500

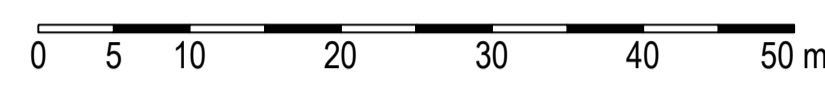

Hinweis:
„Nennweite im weiteren Planungsverlauf mit anderen Versorgungsträgern abstimmen“

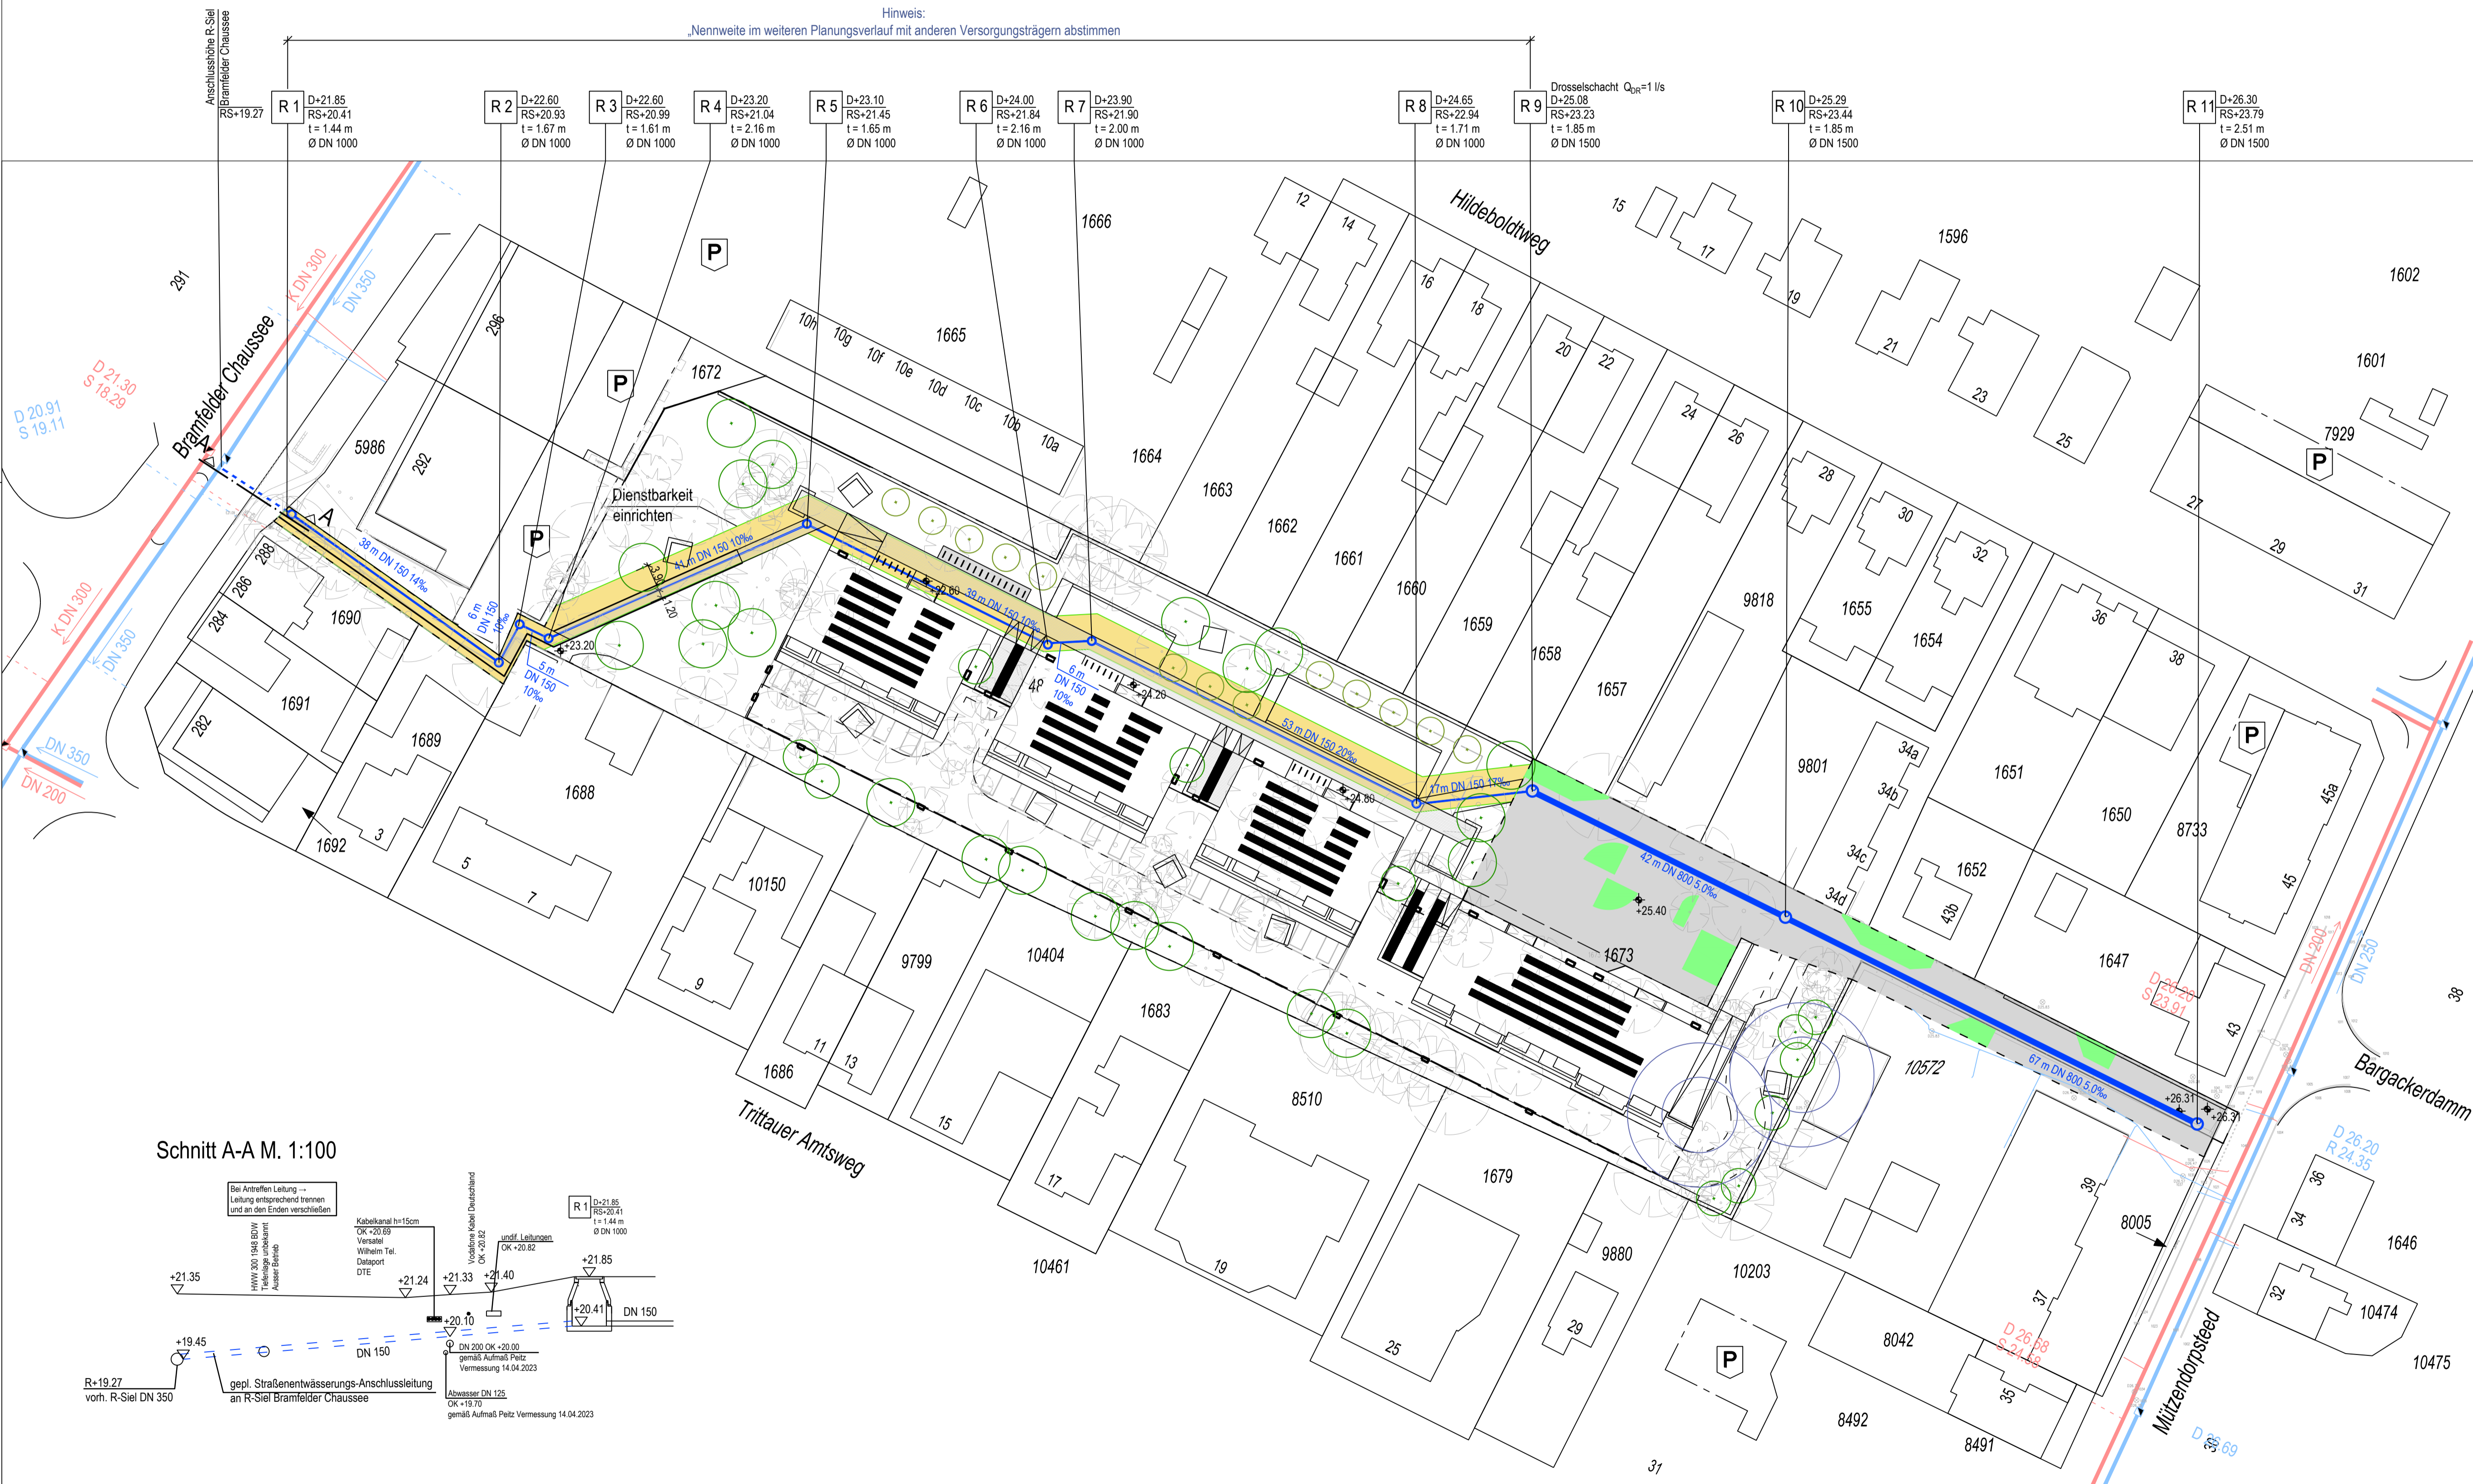

Schnitt A-A M. 1:100

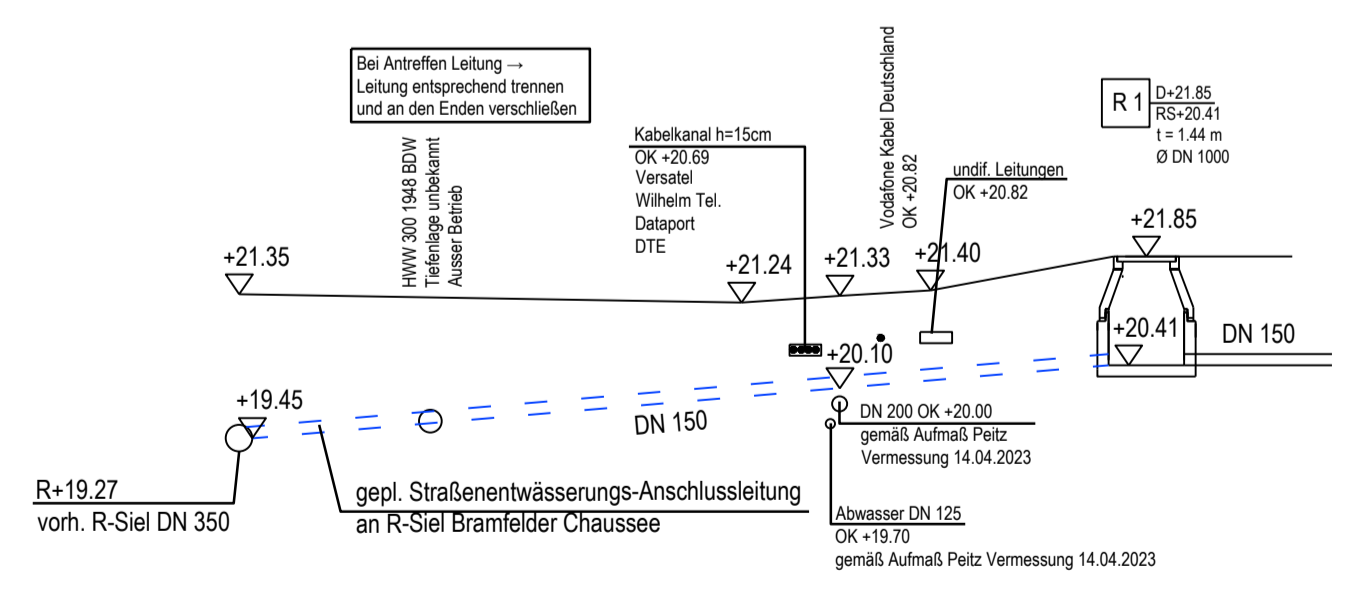

Legende:

- Verkehrsfläche
- Grünfläche
- grüne Wegeverbindung
- gepl. Dienstbarkeit
- +26.31 Geländehöhe
- gepl. Straßenwässerungsleitung
- gepl. Straßenwässerungs-Anschlussleitung an R-Siel Bramfelder Chaussee
- gepl. Schacht
- R 7 Schachtbezeichnung
Schachtdeckel
Sohle R-Lg.
Schachttiefe
- vorh. Regenwassersiel Hamburg Wasser
- vorh. Schmutzwassersiel Hamburg Wasser

Plangrundlagen:

PGH
- PGH_VEP_13.08.20182.dwg
- 2125_Entwurf_i_O.dwg

ARGUS
- xref_Vermessung_BRO2016004-LuH-Index_a_2018-03-14.dwg
- xref_Leitungsbestand.dwg
- xref_SP_Mültzendorpsteed_(1V).dwg vom 2020-05-28

Höhenbezugssystem: NN
Lagestatustystem: ETRS 89. Gauß - Krüger - Abbildung (LS 320)

		Hamburger Stadtentwässerung AOR Billhomer Deich 2 20539 Hamburg
Planerisch einverstanden HW E 20	Betrieblich einverstanden HW E 2	
Datum:	Datum:	Datum:

	Projekt: 850 18	Bearbeiter:
	Datei: 04_Zachungen\850\Korzept\Multidropsteed\850.kb.dwg	
Verfasst:		
Plan 5 • 20095 Hamburg • Tel. 040/33 55 22 Fax 040/32 65 33 • www.neumann-ing.de		

Index	Änderungen und Ergänzungen	Bearbeitet (Name)	Leit- / Kurzzeichen und Unterschrift	Datum

Bedarfsträger:	Freie und Hansestadt Hamburg Bezirksamt Wandsbek Dezernat Wirtschaft, Bauen und Umwelt Fachamt Management des öffentlichen Raumes Fachbereich Straßenplanung
----------------	---

Realisierungsträger:	Freie und Hansestadt Hamburg Bezirksamt Wandsbek Dezernat Wirtschaft, Bauen und Umwelt Fachamt Management des öffentlichen Raumes Fachbereich Straßenplanung
----------------------	---

Baumaßnahme:	Straßenentwässerungsleitung Mültzendorpsteed	Datum:
Teilbaumaßnahme:	Straßenbau	Bearbeitet:
Planinhalt:	Lageplan 1. Verschickung	Unterschrift, Projektleiter / Sachbearbeiter
Zeichnung Nr.:	Maßstab: 1 : 500	Datum:
		Fachtechnisch geprüft:
		Unterschrift, Abschnittsleiter
		Datum:
		Aufgestellt:
		Unterschrift, Abteilungsleiter