



Lageplan

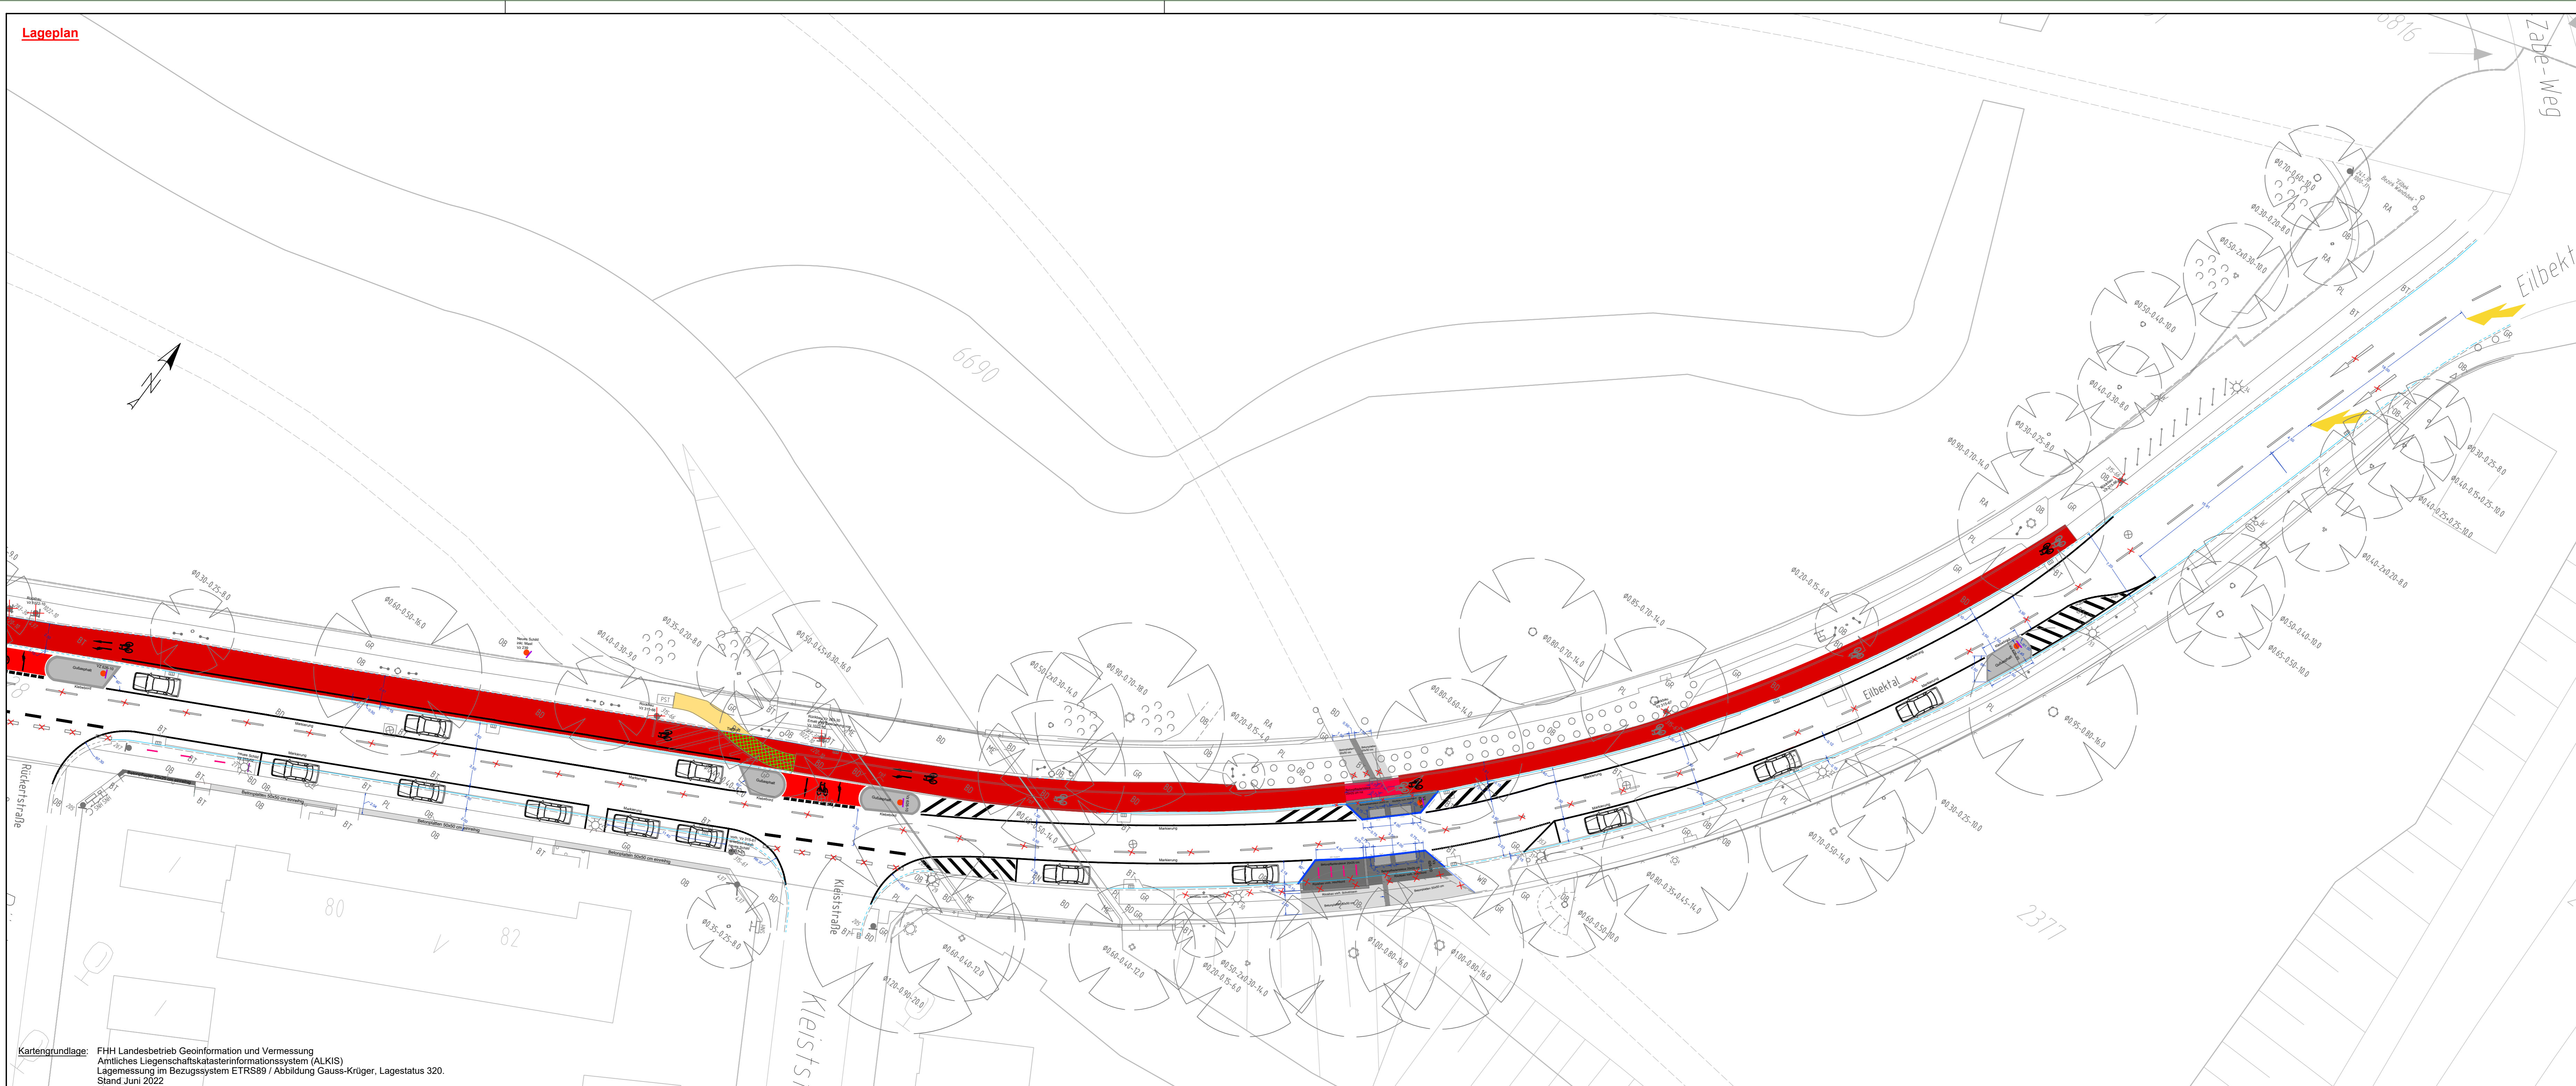

Legende Straßenplanung

- DSK rot (Dünne Asphalttragschichten in Kaltbauweise)
- neues Hochbord inkl. Rückenstütze
- Beton Pflastersteine rot 25/25/7 cm
- Beton Platten grau 50/50/7 cm
- Beton Pflastersteine grau 25/25/7 cm
- neue Grandfläche - Rückbau vorh. Betonpflastersteine
- Gussasphalt
- Markierung rot
- gepl. Tiefbordbord
- Rückbau/Entfall
- Verkehrsschild inkl. Mast
- Verkehrsschild ohne Mast
- Fahrrad Piktogramm
- vorh. Hochbord (Vorderkante zur FB) mit oder ohne Absenkung
- FB-Markierung Vz 297.1-21
- taktile Leitelement (25x25 cm)
- Klebeborde h = 11 cm zzgl. Klebematerial
- neue rote DSK mit 10 cm Asphalttragschicht - Rückbau vorh. Betonpflastersteine
- Fahrradlanthbügel

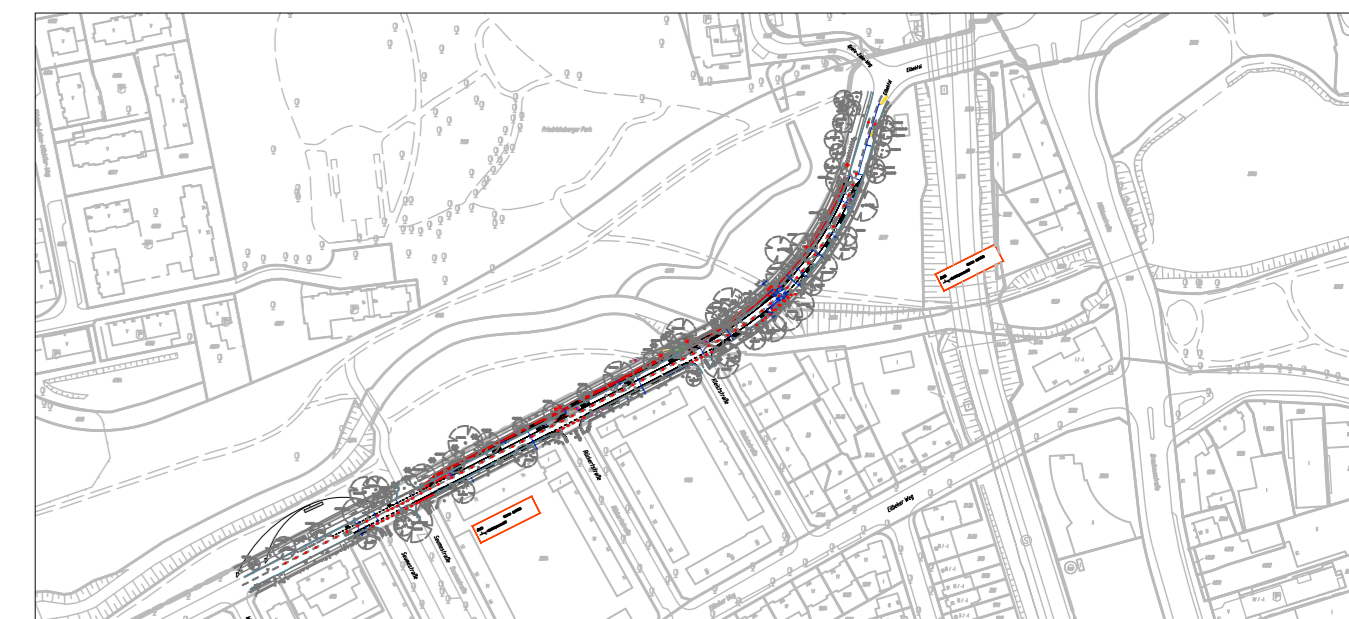

Index	Änderungen und Ergänzungen	Bearbeitet (Name)	Leit- / Kurzzeichen und Unterschrift	Datum

Bedarfsräger: **Freie und Hansestadt Hamburg**
 Bezirksamt Wandsbek
 Dezernat Wirtschaft, Bauen und Umwelt
 Fachamt Management des öffentlichen Raumes
 Fachbereich Straßen

Realisierungsträger: **Freie und Hansestadt Hamburg**
 Bezirksamt Wandsbek
 Dezernat Wirtschaft, Bauen und Umwelt
 Fachamt Management des öffentlichen Raumes
 Fachbereich Straßen

Baumaßnahme: Bündnis für den Rad- und Fußverkehr
 Datum: 22.12.2023
 Bearbeiter: [REDACTED]
 Unterschrift, Sachbearbeiter

Teilbaumaßnahme: Eilbektal (FV-W051) - Querung des Wandse-Wanderweges
 Umbau zwischen Greta-Zabe-Weg und Wielandstraße
 Datum: [REDACTED]
 Fachtechnisch geprüft
 Unterschrift, Abschnittsleiter

Planinhalt: Verkehrstechnischer Lageplan
 1. Verschickung
 Datum: [REDACTED]
 Aufgestellt: [REDACTED]
 Zeichnung Nr.: 21-032-04-01
 Maßstab: 1:250
 Unterschrift, Abteilungsleiter

Datum: [REDACTED]
 Geprüft: [REDACTED]
 Datum: [REDACTED]
 Freigegeben: [REDACTED]
 Unterschrift, Technische Aufsicht
 Unterschrift, Fachamtsleiter

Kartengrundlage: FHH Landesbetrieb Geoinformation und Vermessung
 Amtliches Liegenschaftskatasterinformationssystem (ALKIS)
 Lagemessung im Bezugssystem ETRS89 / Abbildung Gauss-Krüger, Lagestatus 320.
 Stand Juni 2022