


- Legende:**
- Leuchte vorh./geplant
  - vorh./gepl./aufzuh./umzub. Straßenablauf
  - Baum vorh. entfällt/geplant
  - Signalgeber
  - Pfosten
  - Fahrradanhänger
  - Fahrradanhänger Lastenfahrrad
  - Litfaßsäule
  - Telefonzelle
  - Fahrtrichtung
  - Verkehrszeichen vorh.
  - Verkehrszeichen entfällt
  - Verkehrszeichen geplant
  - Flurstücksgrenze
  - Hochbord
  - abgesenkter Hochbord
  - Tiefbord (10 x 25 cm)
  - Tiefbord (8 x 20 cm)
  - Stahlkante
  - Eingeschränktes Haltverbot
  - Parkstände hvv switch
  - Parkstände für Taxen
  - Radwegfart rot eingefärbt
- Bodenindikatoren**
- Richtungsfeld (RF), Rippenplatte, für Sehbehinderte
  - Richtungsfeld (RF), Rippenplatte, für Rollstuhlfahrer
  - Leitstreifen (LS), Rippenplatte
  - Aufmerksamkeitsstreifen (AS), Noppenplatte
  - Begrenzungstreifen (BS), Kleinpflaster
  - Begrenzungstreifen (BS), Noppenplatte
  - Aufmerksamkeitsfeld (AF), Noppenplatte, 0,75 x 0,75 m
  - Einstiegsfeld (EF), Rippenplatte, 1,00 x 0,75 m
  - ungesicherte Querung, Formstein Sehbehinderte
  - ungesicherte Querung, Formstein Rollstuhlfahrer
  - gesicherte Querung, Formstein Sehbehinderte
  - gesicherte Querung, Formstein Rollstuhlfahrer
  - Aufmerksamkeitsstreifen für Sehbehinderte mit Einstiegsfeld an Bushaltestelle

|                    |                   |                         |                       |
|--------------------|-------------------|-------------------------|-----------------------|
| Höhensystem:       | alle Höhen in mNN | Koordinatensystem:      | ETRS89, Lagesatus 320 |
| Grundlage Planung: | Vermessung, ALKIS |                         |                       |
| Straße (Abschnitt) | Verfasser         | Datum                   |                       |
| Planungsgebiet     | LGW               | Januar 2019 / Juli 2021 |                       |

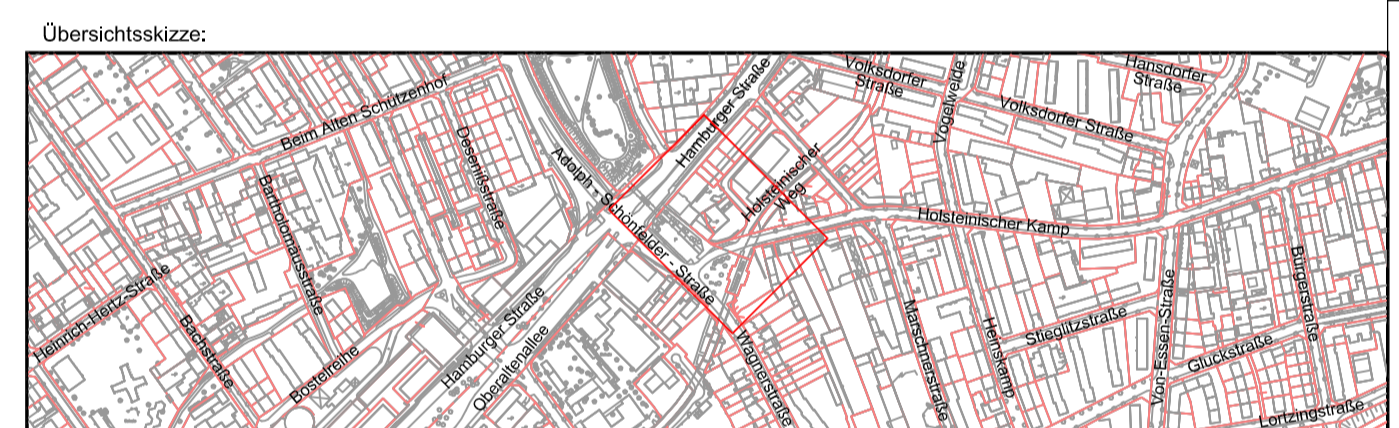

Planverfasser Verkehrsanlagen:

**SCHMECK·JUNKER**  
Ingenieurgesellschaft mbH

Erstellung  
Verkehrstechnik  
Straßenplanung  
Baubewachung  
Projektkoordination  
Leitungsstrassenplanung

Gotenstraße 14 - 20097 Hamburg Tel.: 040-696 525-0 Fax: -99 post@schmeck-junker.de

Projekt: 1954a  
Bearbeitet: [Redacted]  
Gezeichnet: [Redacted]  
Datum: 10.10.2023

Planverfasser Außenanlagen:

**arboS**  
FREIRAUMPLANUNG

Steindamm 105 - 20099 Hamburg - Tel.: 040-2840949-0 Fax: -29 info@arboS-online.de

Projekt: 201918 LBP  
Bearbeitet: [Redacted]  
Gezeichnet: [Redacted]  
Datum: [Redacted]

| Index | Änderungen und Ergänzungen | Bearbeitet | Datum |
|-------|----------------------------|------------|-------|
|       |                            |            |       |
|       |                            |            |       |
|       |                            |            |       |

**FREIE UND HANSESTADT HAMBURG**  
Landesbetrieb Straßen, Brücken und Gewässer  
Geschäftsbereich Straßen  
Planung Infrastruktur Individualverkehr - S2

Baumaßnahme: Sanierungsprogramm Hamburger Plätze

Teilbaumaßnahme: Louis-Braille-Platz

Planinhalt: verkehrstechnischer Lageplan

Zeichnungs-Nr.: 14178-LOUBW-S2-Z-02-001-o  
Maßstab: 1 : 250

Bearbeitet: [Redacted]  
Datum: 27.11.2023  
Aufgestellt: [Redacted]  
Datum: 27.11.2023  
Freigegeben: [Redacted]  
Datum: 27.11.2023