

Zeichenerklärung

- vorhandener / zu fallender / geplanter Baum
- vorhandene / geplante Beleuchtung
- vorhandene / geplante LSA
- vorh. / gepl. Verkehrszeichen
- vorh. / ausbauender/ gepl. Straßenablauf
- gepl. Fahrradlenkbügel
- gepl. Eichenspaltpfähle
- gepl. Fahrbahn
- gepl. Parkstand
- gepl. Radweg - Pflaster (rot)
- gepl. Radwegfurl - rot eingefärbt
- Bodenindikatoren (Rippen- und Noppenplatten)

Verfasst: **LEHNE** Ingenieurgesellschaft mbH für Bauen und Umwelt
 Beratung · Planung · Bauleitung

Datum: 21.11.2023 Bearbeitet: Gezeichnet:

Index	Änderungen und Ergänzungen	Bearbeitet (Name)	Leit- / Kurzzeichen und Unterschrift	Datum

Bedarfsträger: **Freie und Hansestadt Hamburg**
 Behörde für Verkehr und Mobilitätswende (BVM)

Realisierungsträger: **Freie und Hansestadt Hamburg**
 Bezirksamt Wandsbek
 Dezernat Wirtschaft, Bauen und Umwelt
 Fachamt Management des öffentlichen Raumes
 Fachbereich Straßenplanung

Baumaßnahme: **Bündnis für den Radverkehr Veloroute 6**
 Teilbaumaßnahme: **Abschnitt W18 - Berner Heerweg (von August-Krogmann-Straße bis Neusurenland)**

Datum: 22.11.2023
 Bearbeitet: Unterschrift, Projektleiter / Sachbearbeiter



Planinhalt: **Verkehrstechnischer Lageplan**

Zeichnung Nr.: 01 Maßstab: 1 : 250

Datum: Geprüft: Unterschrift, Abteilungsleiter

Datum: Freigegeben: Unterschrift, Fachamtsleiter

Anschluss an Zeichnung Nr. 02

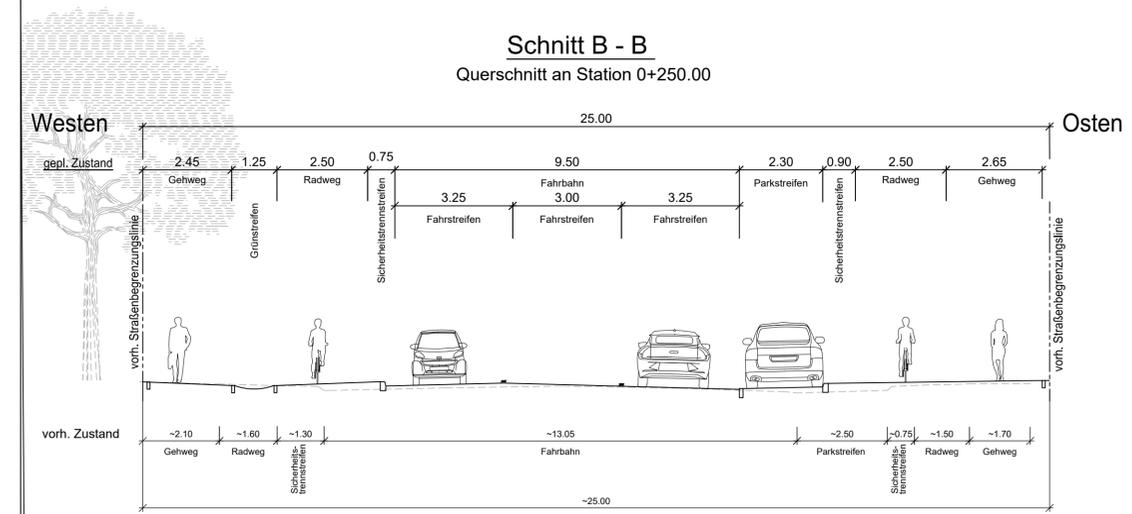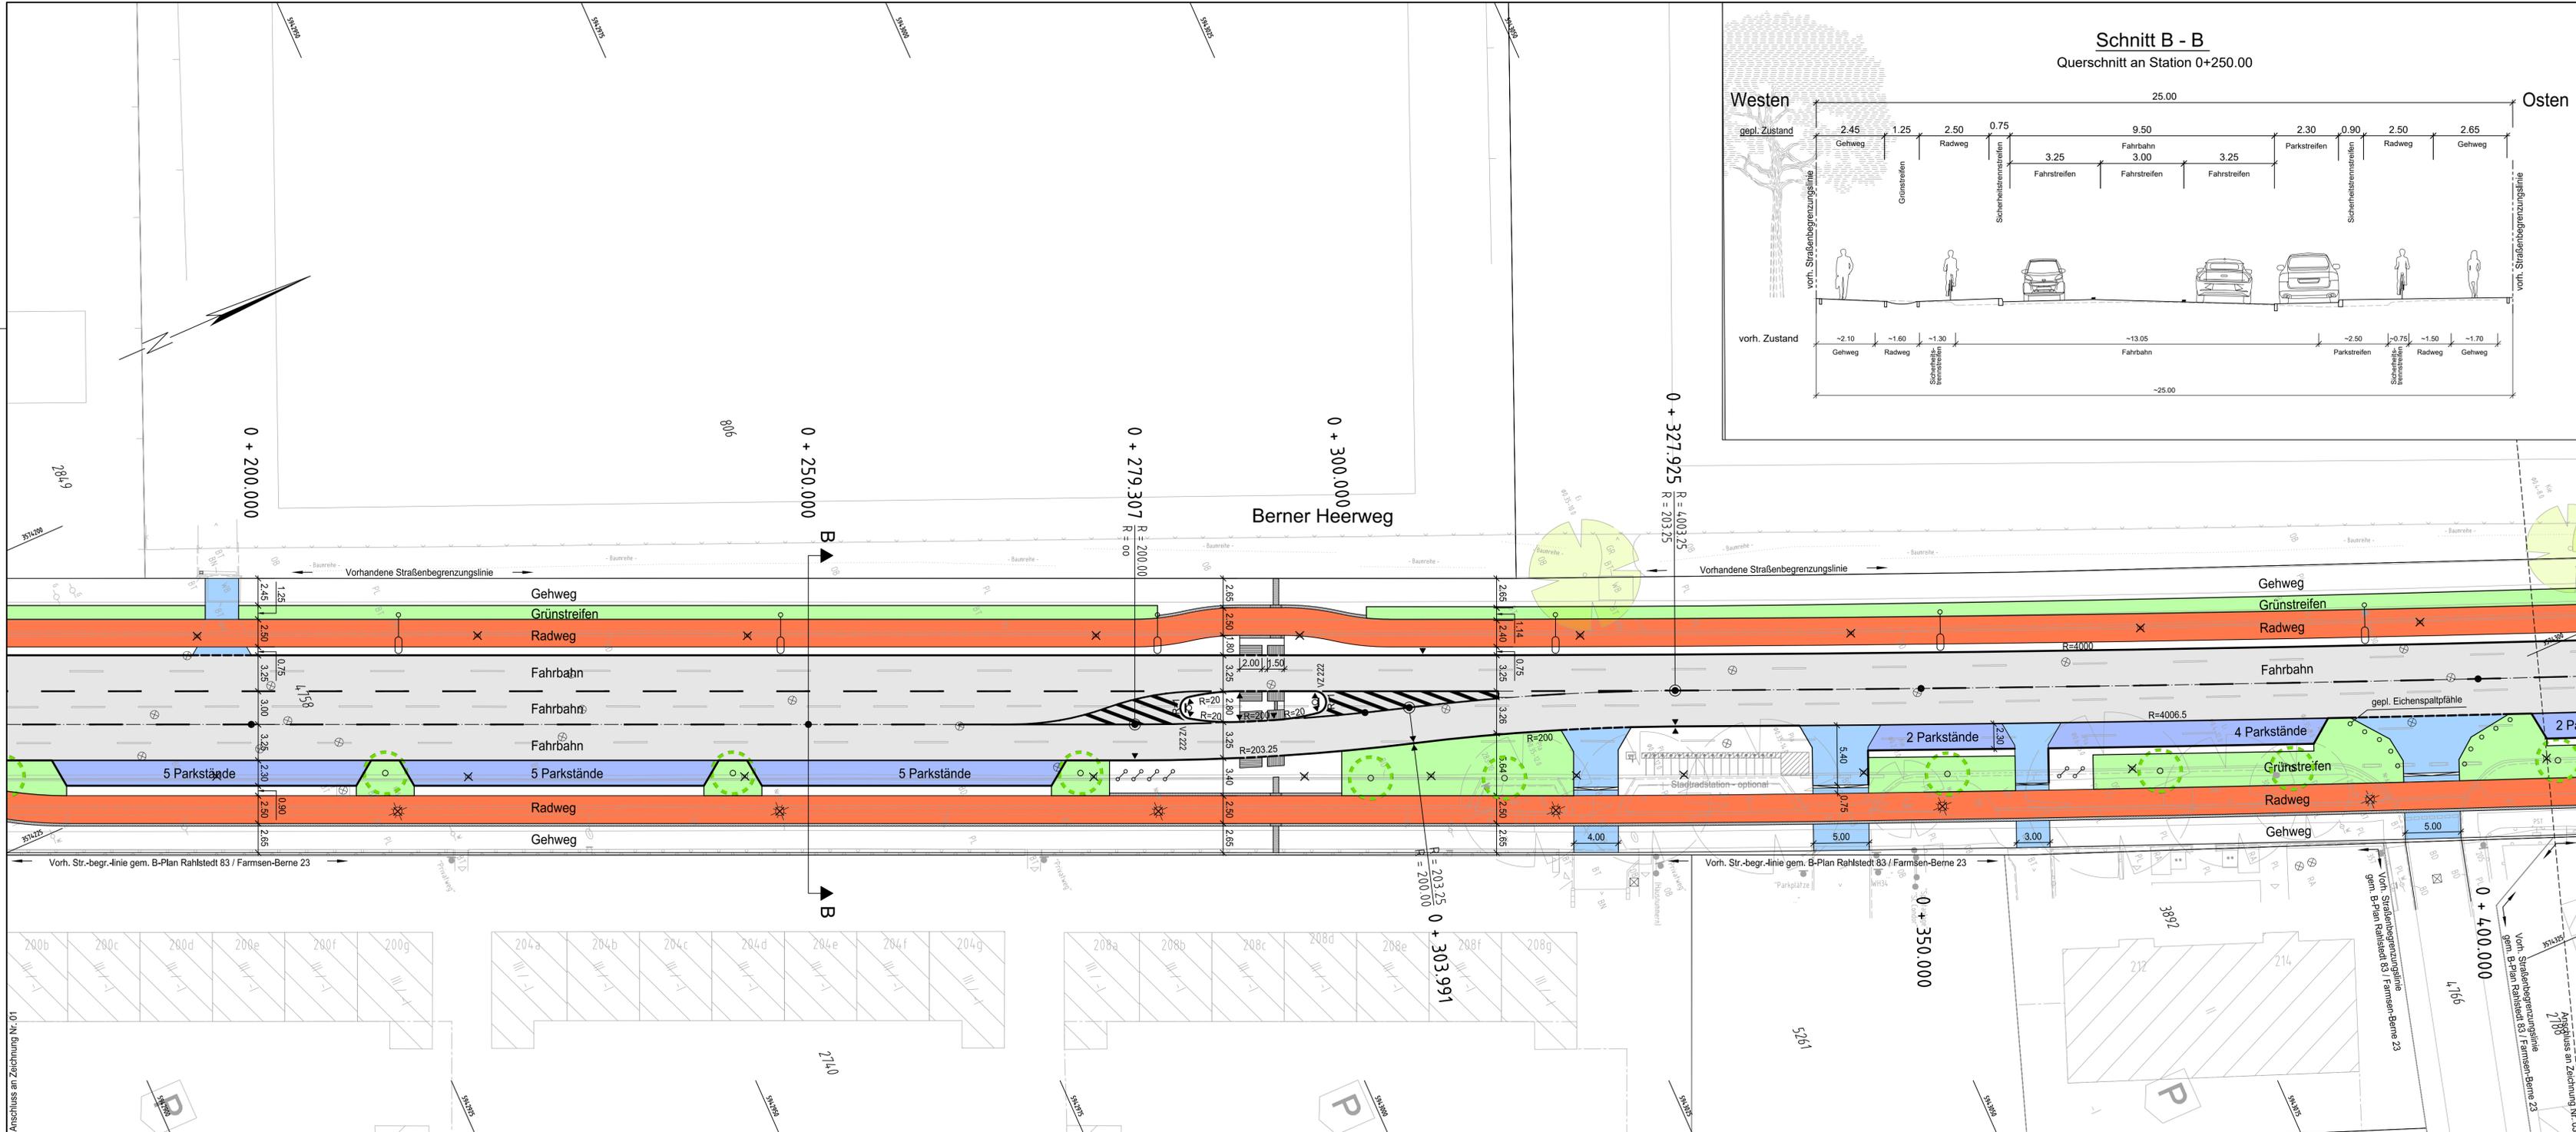

- Zeichenerklärung**
- vorhandener / zu fallender / geplanter Baum
 - vorhandene / geplante Beleuchtung
 - vorhandene / geplante LSA
 - vorh. / gepl. Verkehrszeichen
 - vorh. / ausbauender / gepl. Straßenablauf
 - gepl. Fahrradlehnbügel
 - gepl. Eichenspaltpfähle
 - gepl. Fahrbahn
 - gepl. Parkstand
 - gepl. Radweg - Pflaster (rot)
 - gepl. Radwegfurl - rot eingefärbt
 - Bodenindikatoren (Rippen- und Noppenplatten)

Verfasst: **LEHNE** Ingenieurgesellschaft mbH für Bauen und Umwelt
Beratung · Planung · Bauleitung

Datum: 21.11.2023 | Bearbeitet: | Gezeichnet: | p22900-LP-IPV.dwg

Index	Änderungen und Ergänzungen	Bearbeitet (Name)	Leit- / Kurzzeichen und Unterschrift	Datum

Bedarfsträger: **Freie und Hansestadt Hamburg**
Behörde für Verkehr und Mobilitätswende (BVM)

Realisierungsträger: **Freie und Hansestadt Hamburg**
Bezirksamt Wandsbek
Dezernat Wirtschaft, Bauen und Umwelt
Fachamt Management des öffentlichen Raumes
Fachbereich Straßenplanung

Baumaßnahme: **Bündnis für den Radverkehr Veloroute 6**
Teilbaumaßnahme: **Abschnitt W18 - Berner Heerweg (von August-Krogmann-Straße bis Neusunderland)**

Datum: 22.11.2023
Bearbeitet: | Unterschrift, Projektleiter / Sachbearbeiter

Datum: | Fachtechnisch geprüft: | Unterschrift, Abschnittsleiter

Planinhalt: **Verkehrstechnischer Lageplan**




Datum: | Aufgestellt: | Unterschrift, Abteilungsleiter

Datum: | Geprüft: | Freigegeben: | Unterschrift, Fachamtsleiter

Unterschrift, Technische Aufsicht

Anschluss an Zeichnung Nr. 01

Anschluss an Zeichnung Nr. 03

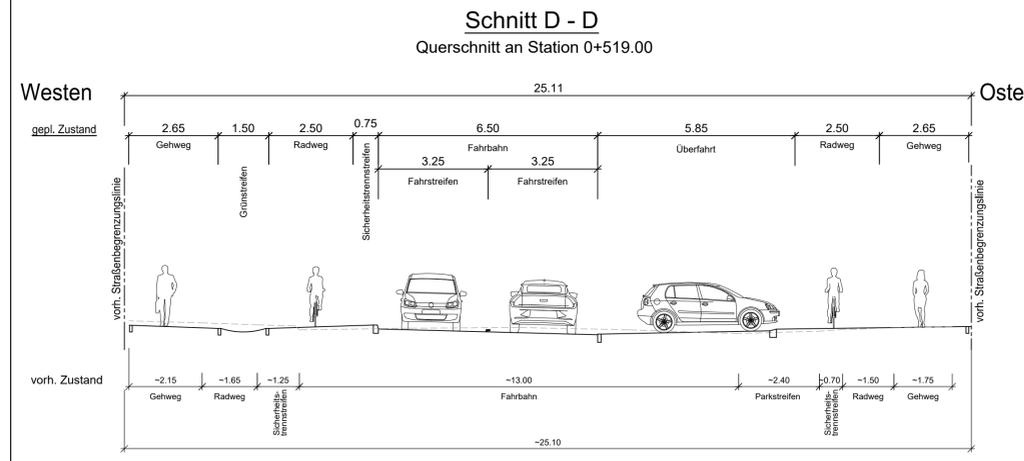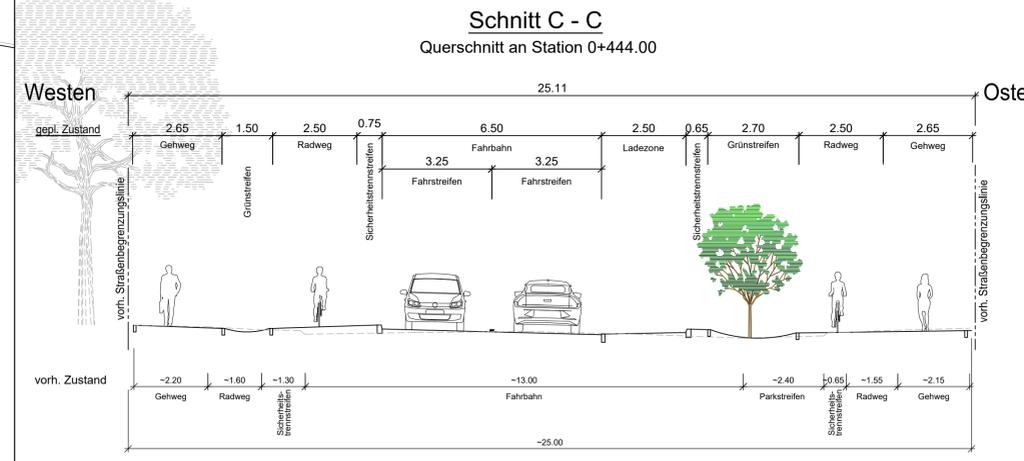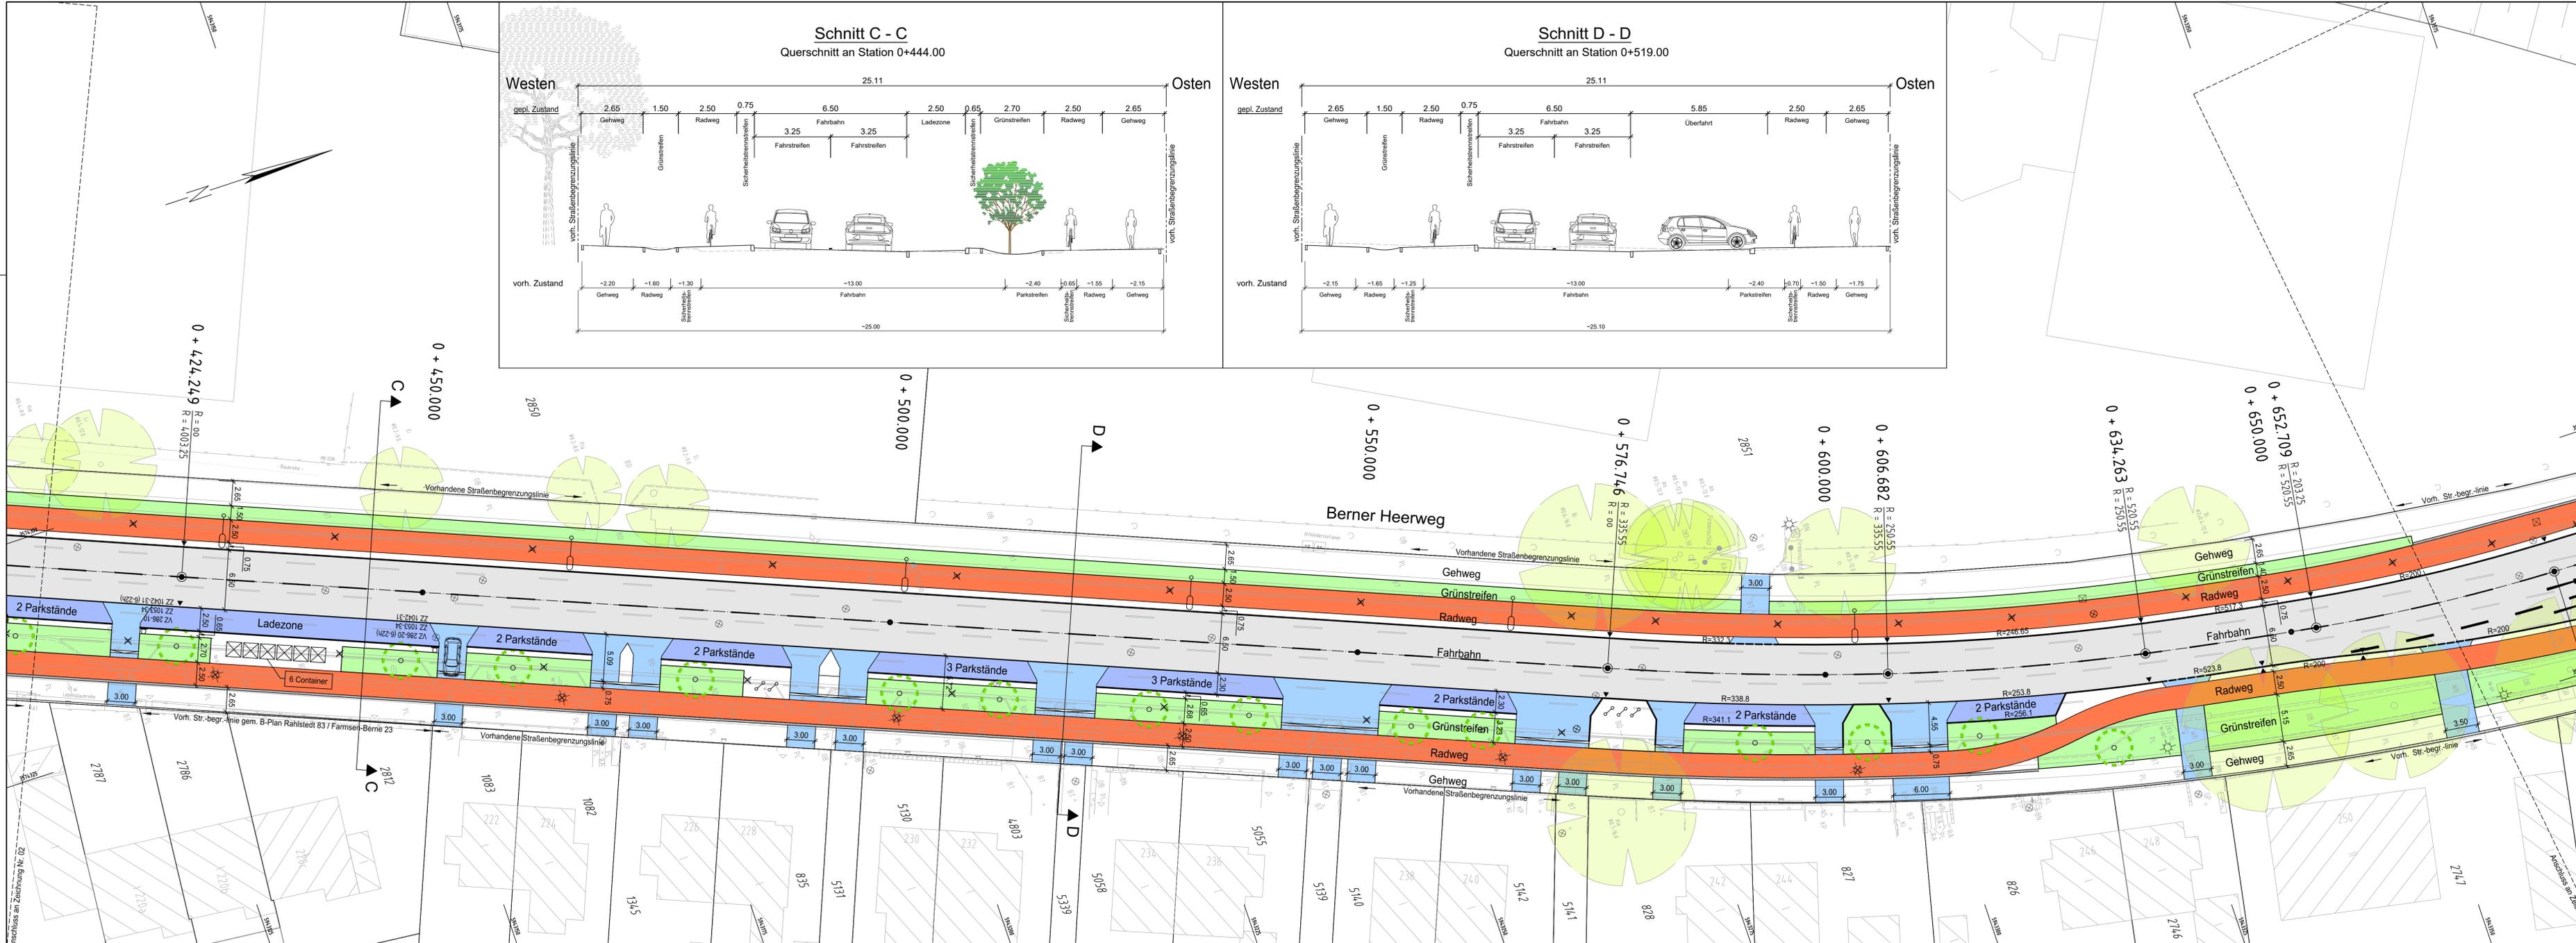

Zeichenerklärung

- vorhandener / zu fallender / geplanter Baum
- vorhandene / geplante Beleuchtung
- vorhandene / geplante LSA
- vorh. / gepl. Verkehrszeichen
- vorh. / ausbauender / gepl. Straßenablauf
- gepl. Fahrradlenkhügel
- gepl. Eichenspaltpfähle
- gepl. Fahrbahn
- gepl. Parkstand
- gepl. Radweg - Pflaster (rot)
- gepl. Radwegfurf - rot eingefärbt
- Bodenindikatoren (Rippen- und Noppenplatten)

Verfasst: **LEHNE** Ingenieurgesellschaft mbH für Bauen und Umwelt
 Beratung · Planung · Bauleitung

Datum: [] Bearbeitet: [] Gezeichnet: []

Index	Änderungen und Ergänzungen	Bearbeitet (Name)	Leit- / Kurzzeichen und Unterschrift	Datum

Bedarfssträger: **Freie und Hansestadt Hamburg**
 Behörde für Verkehr und Mobilitätswende (BVM)

Realisierungsträger: **Freie und Hansestadt Hamburg**
 Bezirksamt Wandsbek
 Dezernat Wirtschaft, Bauen und Umwelt
 Fachamt Management des öffentlichen Raumes
 Fachbereich Straßenplanung


Baumaßnahme: **Bündnis für den Radverkehr**
Veloroute 6
 Teilbaumaßnahme: **Abschnitt W18 - Berner Heerweg**
 (von August-Krogmann-Straße bis Neusurenland)

Datum: 22.11.2023
 Bearbeitet: []
 Unterschrift, Projektleiter / Sachbearbeiter: []
 Fachtechnisch geprüft: []
 Unterschrift, Abschnittsleiter: []

Planinhalt: **Verkehrstechnischer Lageplan**
 Zeichnung Nr: 03 Maßstab: 1 : 250

Datum: []
 Geprüft: []
 Unterschrift, Technische Aufsicht: []

Datum: []
 Aufgestellt: []
 Unterschrift, Abteilungsleiter: []
 Freigegeben: []
 Unterschrift, Fachamtsleiter: []

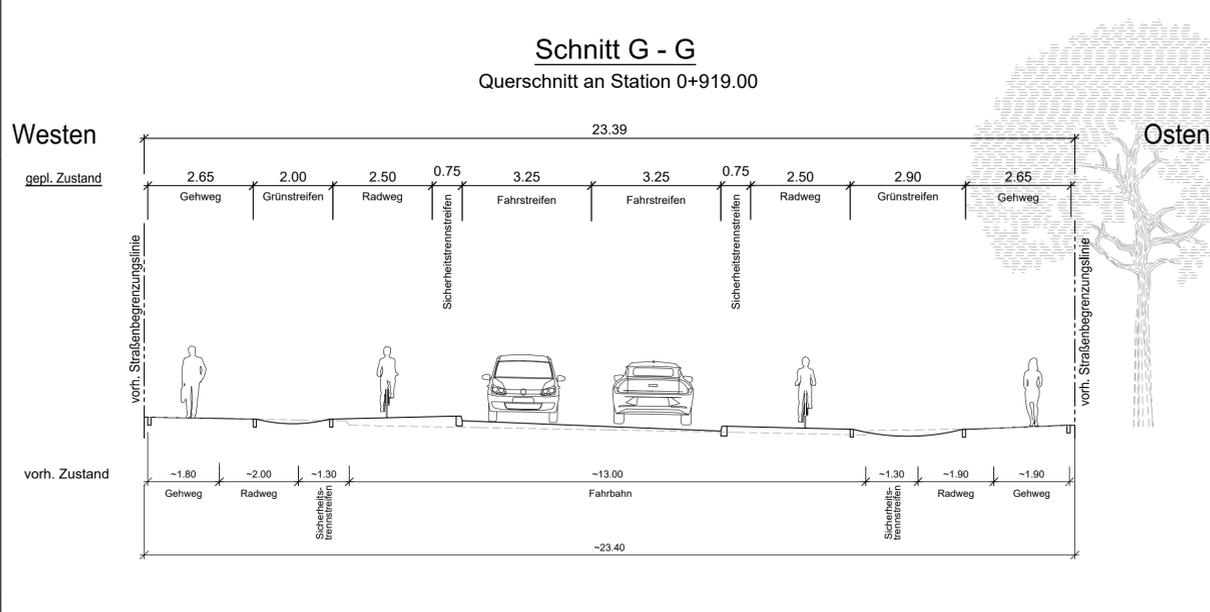

- #### Zeichenerklärung
- vorhandener / zu fällender / geplanter Baum
 - vorhandene / geplante Beleuchtung
 - vorhandene / geplante LSA
 - vorh. / gepl. Verkehrszeichen
 - vorh. / ausbauender/ gepl. Straßenablauf
 - gepl. Fahrradlenkbügel
 - gepl. Eichenspaltpfähle
 - gepl. Fahrbahn
 - gepl. Parkstand
 - gepl. Radweg - Pflaster (rot)
 - gepl. Radwegfurf - rot eingefärbt
 - Bodenindikatoren (Rippen- und Noppenplatten)

Verfasst **LEHNE** Ingenieurgesellschaft mbH für Bauen und Umwelt
 Beratung · Planung · Bauleitung

Datum: 21.11.2023 Bearbeitet: Gezeichnet:

Index	Änderungen und Ergänzungen	Bearbeitet (Name)	Leit- / Kurzzeichen und Unterschrift	Datum

Bedarfsträger: **Freie und Hansestadt Hamburg**
 Behörde für Verkehr und Mobilitätswende (BVM)

Realisierungsträger: **Freie und Hansestadt Hamburg**
 Bezirksamt Wandsbek
 Dezernat Wirtschaft, Bauen und Umwelt
 Fachamt Management des öffentlichen Raumes
 Fachbereich Straßenplanung

Baumaßnahme: **Bündnis für den Radverkehr Veloroute 6**

Teilbaumaßnahme: **Abschnitt W18 - Berner Heerweg (von August-Krogmann-Straße bis Neusurenland)**

Datum: 22.11.2023
 Bearbeitet: Unterschrift, Projektleiter / Sachbearbeiter

Planinhalt: **Verkehrstechnischer Lageplan**

Zeichnung Nr: 05 Maßstab: 1 : 250

Datum: Aufgestellt: Unterschrift, Abteilungsleiter

Geprüft: Freigegeben: Datum: Unterschrift, Fachamtsleiter

Anschluss an Zeichnung Nr. 04