

182

510

3549

3498

3550

45

Bille

3500

3503

3501

Billwerder Bildeich

3499

Plangebiet Oberbillwerder

2838

4108

570

4107

3505

**Lagebezugssystem:**  
ETRS 89, Abbildung Gauß-Krüger (LS 320)

**Bestandsdaten:**  
- Vermessung, Büro DHPI, Stand 30.08.2023  
- ALKIS, Büro DHPI, Stand 30.08.2023  
Hinweis: vorhandene Straßenbegrenzungslinien aus ALKIS, Stand 30.08.2023  
ALKIS-Grenzen entsprechen dem Aktualitätsstand der amtlichen Liegenschaftskarte und weisen die Genauigkeit der manuell digitalisierten Liegenschaftskarte (M. 1:1000) auf.

**Legende - Verkehrsplanung**

- Fahrbahnachse
- Hochbord
- Hochbord/Flachbord/Rundbord abgesenkt
- Tiefbord
- vorh./ zu fallender/ gepl. Baum
- vorh./ gepl. Beleuchtung
- Bodenindikatoren für Blinde und Sehbehinderte\*


\*Die dargestellten Schraffuren stellen kein Verlegemuster dar.

**Planverfasser:**

**ARGUS**  
STADT UND VERKEHR - PARTNERSCHAFT mbB  
Pimesberg 45  
20359 Hamburg  
www.argus-hh.de

Telefon: +49 (40) 309 709-0  
Telefax: +49 (40) 309 709-199  
E-Mail: kontakt@argus-hh.de

|                   |            |             |             |          |           |
|-------------------|------------|-------------|-------------|----------|-----------|
| Zeichnungsnummer: | Datum:     | Gezeichnet: | Bearbeitet: | Geprüft: | Verfasst: |
| 2019144802-02-011 | 11.10.2023 | KM          | FA          | BH       | gez. Buch |

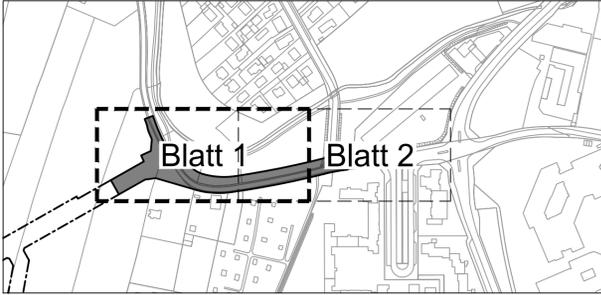

**Betrieblich einverstanden**

Unterschrift, B/MR 20 Datum

**Freie und Hansestadt Hamburg**  
Bezirksamt Bergedorf  
Dezernat Wirtschaft, Bauen und Umwelt  
Fachamt Management des öffentlichen Raumes

Baumaßnahme: Äußere Erschließung Oberbillwerder Nordöstliche Anbindung  
Teilbaumaßnahme: Teilmaßnahme 2 Billwerder Bildeich westlich Auf der Bojewiese

Planinhalt: 1. Verschickung Lageplan - Blatt 1/2

Zeichnung Nr.: 2019144802-02-011 Maßstab: 1 : 250

Datum: \_\_\_\_\_ Geprüft: \_\_\_\_\_

Datum: 20.11.2023  
Bearbeitet: \_\_\_\_\_  
Unterstützt, B/MR 214  
Datum: 20.11.2023  
Fachtechnisch geprüft: \_\_\_\_\_  
Unterstützt, B/MR 210  
Datum: 20.11.2023  
Aufgestellt: \_\_\_\_\_  
Unterstützt, B/MR 20  
Datum: \_\_\_\_\_  
Freigegeben: \_\_\_\_\_  
Unterstützt, B/MRRL